




SEZIONE TIPO B2v  
SCALA 1:50  
SEZIONE TRASVERSALE - CARPENTERIA

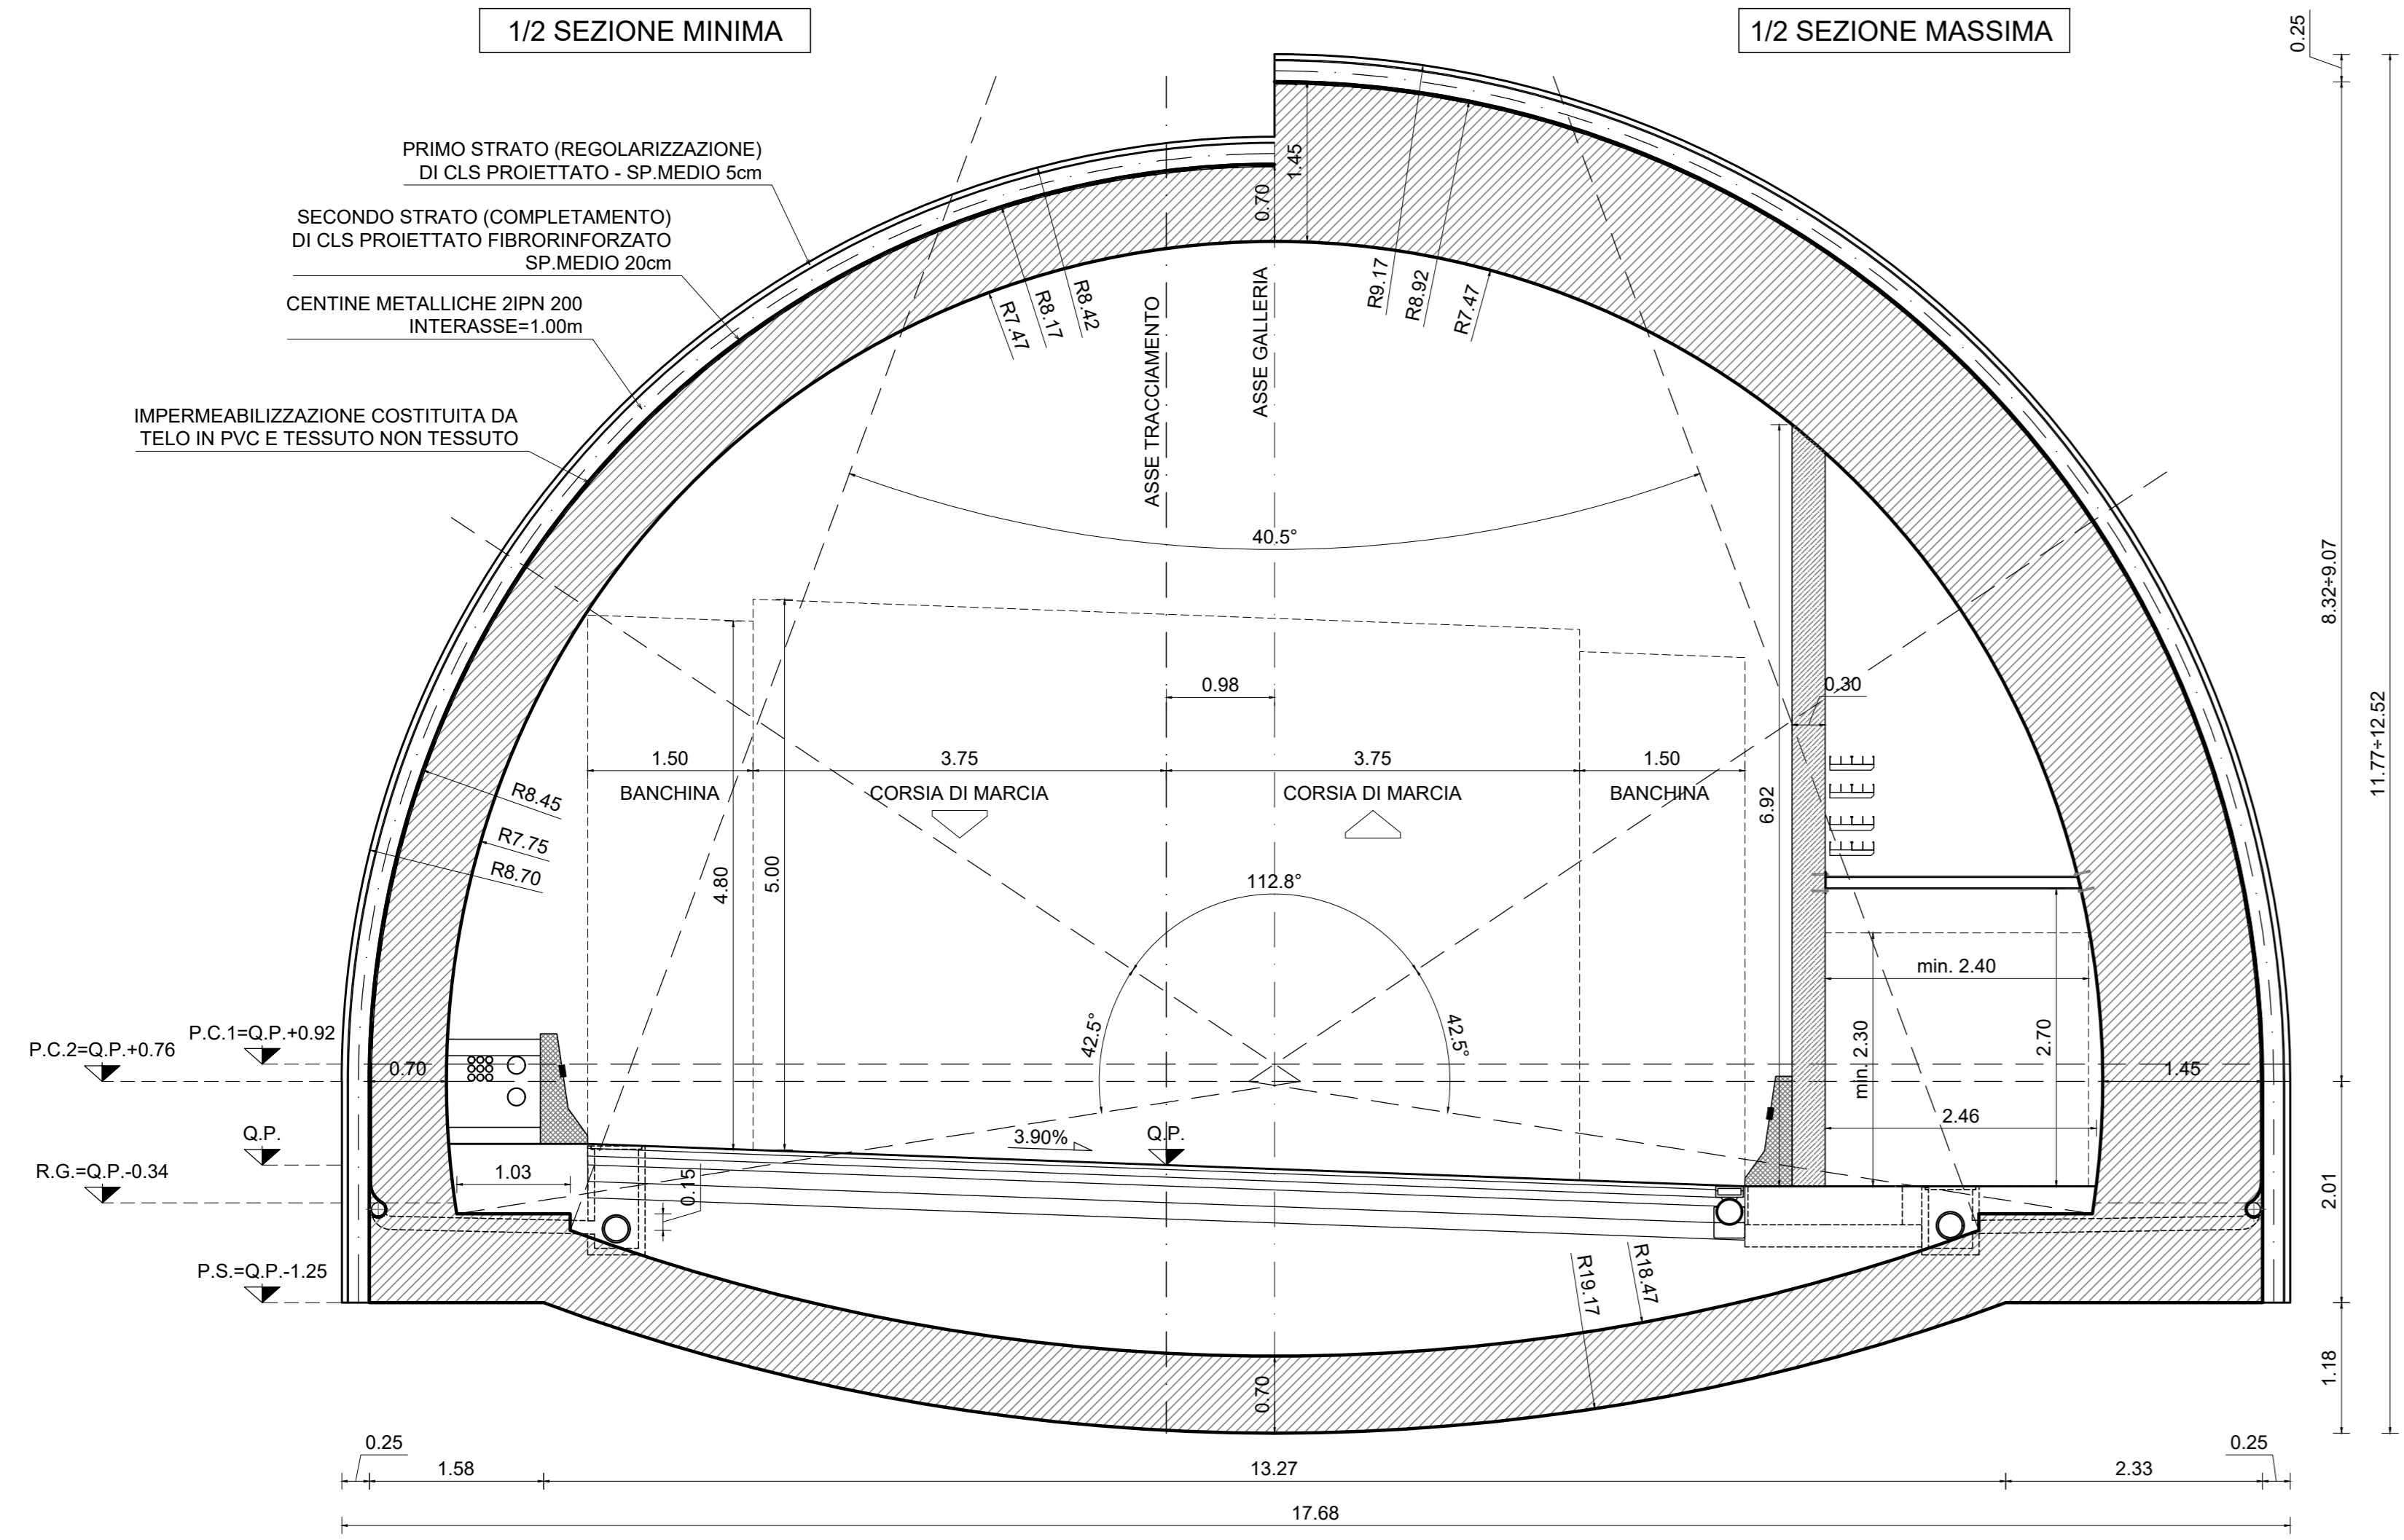

PARTICOLARE 1  
SCALA 1:5  
RISVOLTO IMPERMEABILIZZAZIONE

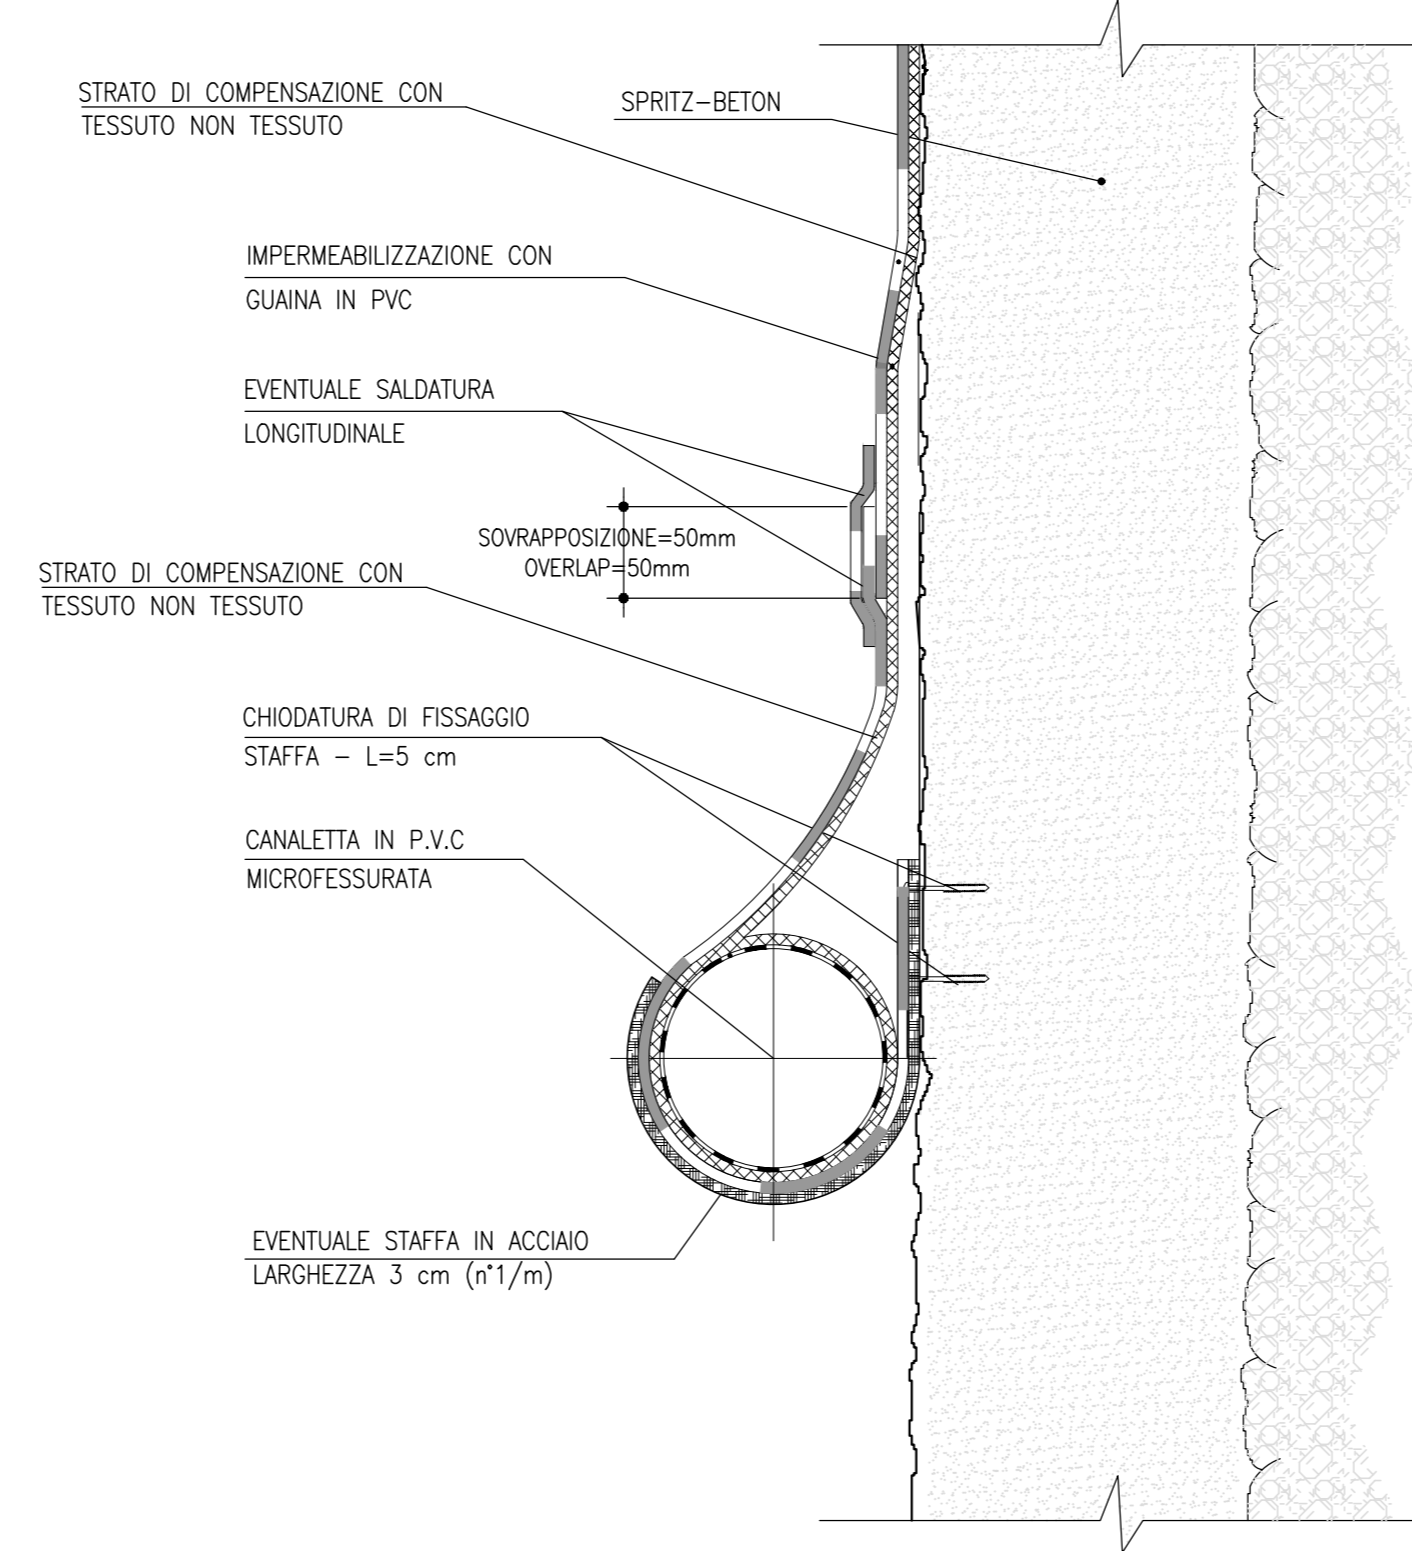

SEZIONE TIPO B2v  
SCALA 1:50  
SEZIONE LONGITUDINALE - CARPENTERIA

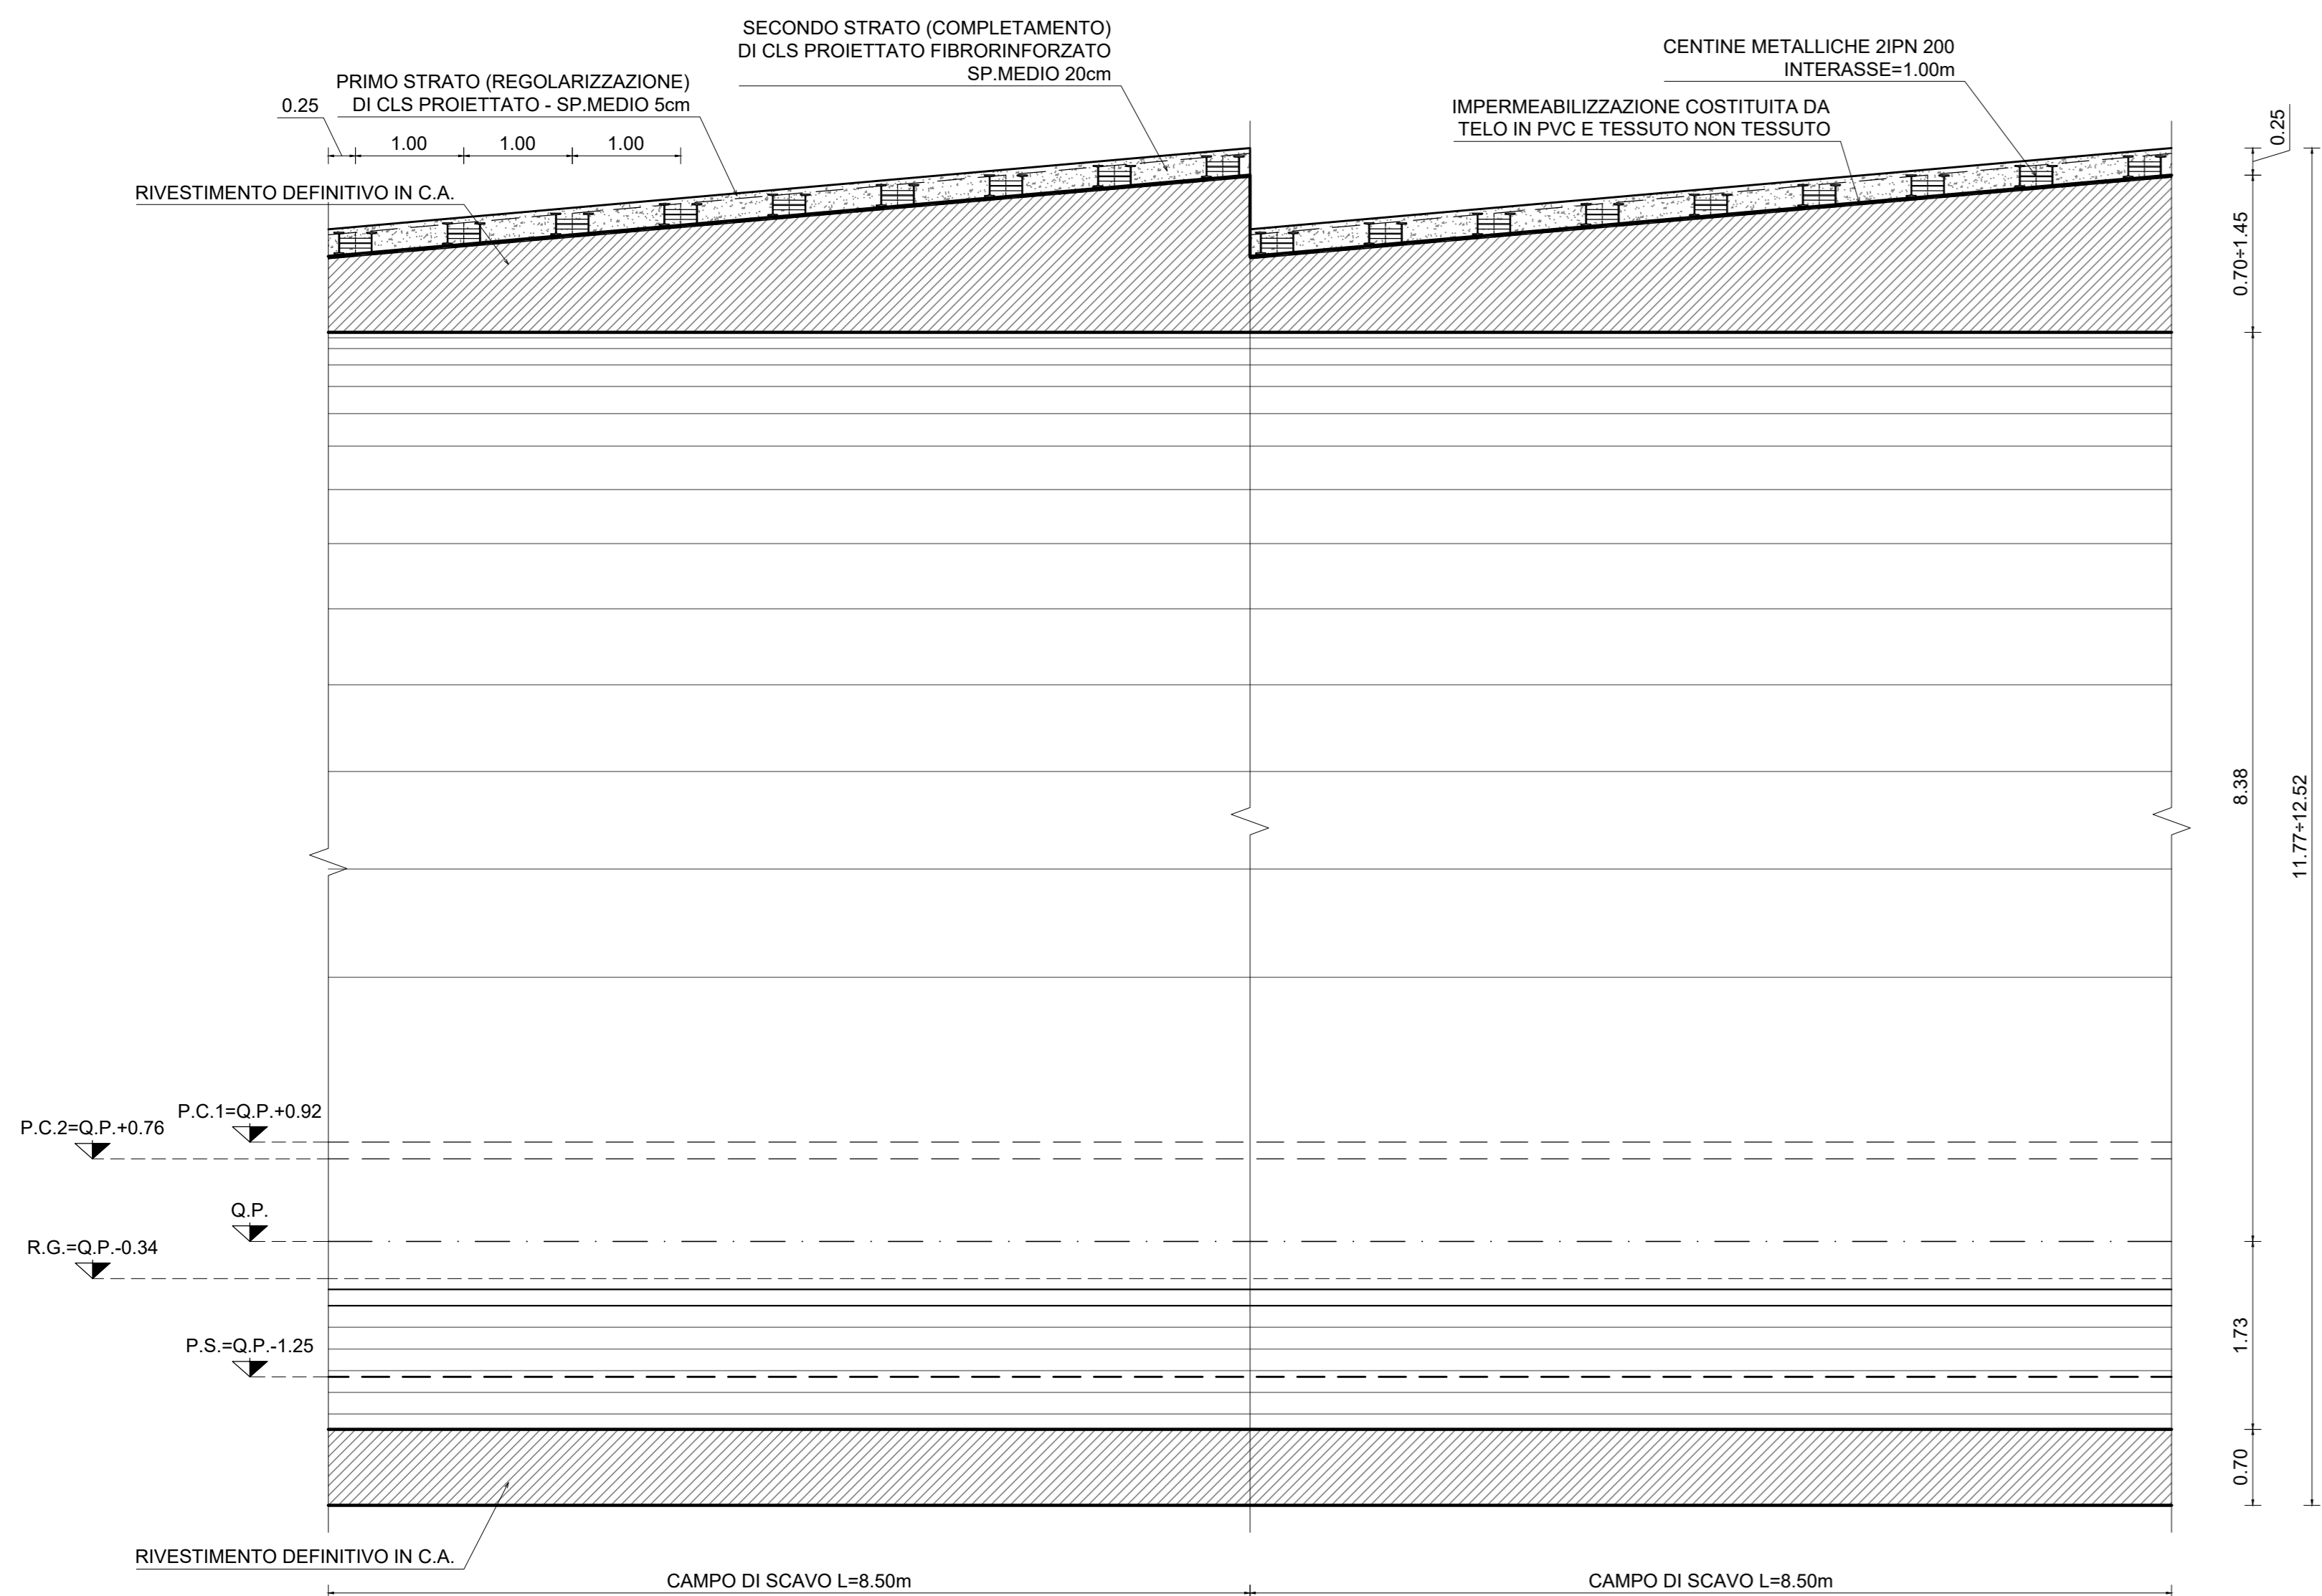



**Direzione Progettazione e Realizzazione Lavori**

**S.G.C. E78 GROSSETO - FANO**  
Tratto Selci Lama (E45) - S. Stefano di Gaifa.  
Adeguamento a 2 corsie del tratto della Variante di Urbana

**PROGETTO DEFINITIVO**

ANAS - DIREZIONE PROGETTAZIONE E REALIZZAZIONE LAVORI

<p>COORDINATORE PER LA SICUREZZA IN FASE DI PROGETTAZIONE</p> <p>Ing. Giuseppe Resto Ordine Ingegneri Provincia di Roma n. 20629</p>	<p>1 PROGETTISTI SPECIALISTICI (Mandatari)</p> <p>Ing. Ambrogio Scattolon Ordine Ingegneri Provincia di Roma n. 20629</p> <p>Ing. Moreno... Ordine Ingegneri Provincia di Perugia n. A2257</p>	<p>PROGETTAZIONE ATI: (Mandatari)</p> <p><b>GPI INGEGNERIA</b> GESTIONE PROGETTI INGEGNERIA s.r.l.</p> <p><b>costruttori</b></p> <p><b>engeko</b></p>
<p>IL GEOLOGO</p> <p>Dott. Geol. Salvatore Marino Ordine dei geologi della Regione Lazio n. 1069</p>	<p>INGEGNERE RESPONSABILE DEL PROCEDIMENTO</p> <p>Ing. Vincenzo Galone</p>	<p>IL PROGETTISTA E RESPONSABILE DELL'INTEGRAZIONE DELLE PRESTAZIONI SPECIALISTICHE (DPR/207/10 ART 15 COMMA 4)</p> <p>Dott. Ing. GIORGIO GUIDUCCI Ordine Ingegneri Provincia di Roma n. 14035</p>

**GALLERIE**  
Galleria Urbana 2  
Sezione tipo B2v  
Carpenteria

CODICE PROGETTO	NOME FILE	REVISIONE	SCALA
PROGETTO: D/PAN/24/7	T00GN030STCP04_A	A	1:50
ELAB.: D/22	100GN030STCP04		
D			
C			
B			
A	Emissione	Dic.'21	Rinaldi Signorelli Guiducci
REV.	DESCRIZIONE	DATA	REDAITTO VERIFICATO APPROVATO