

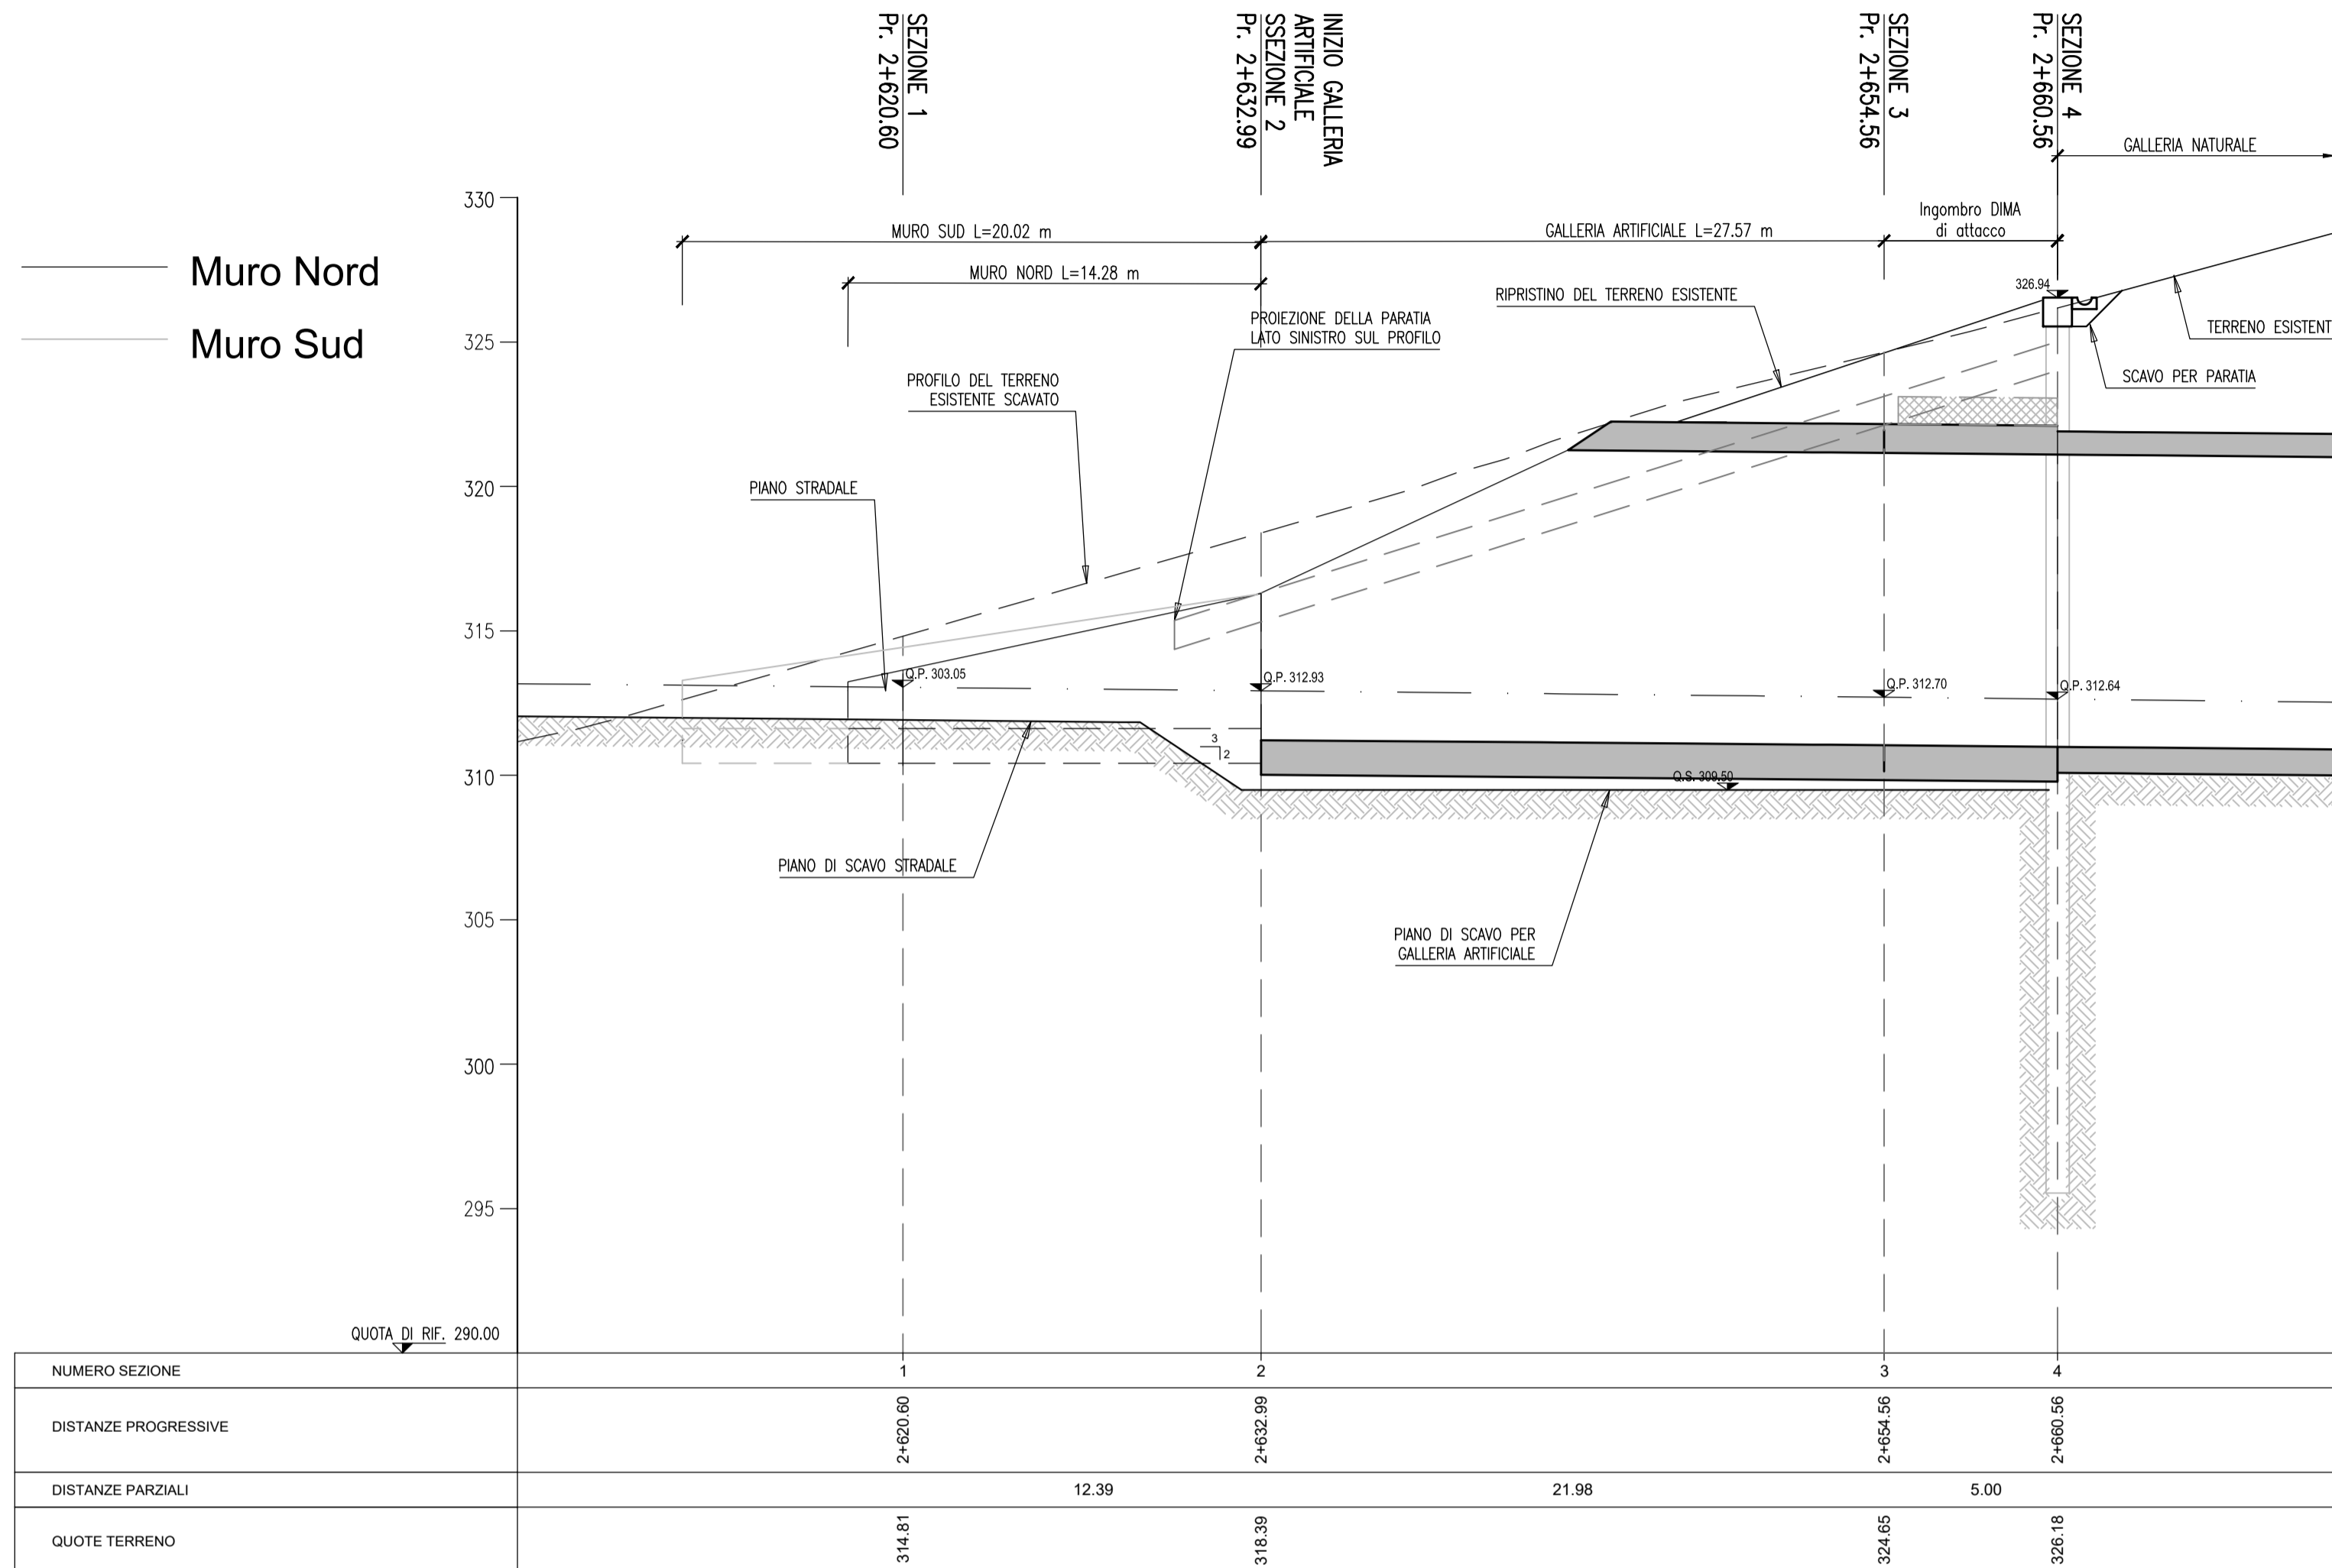


Profilo Asse Principale
Scala : 1:200

Profilo di progetto
Imbocco NO Galleria "Urbania 2"

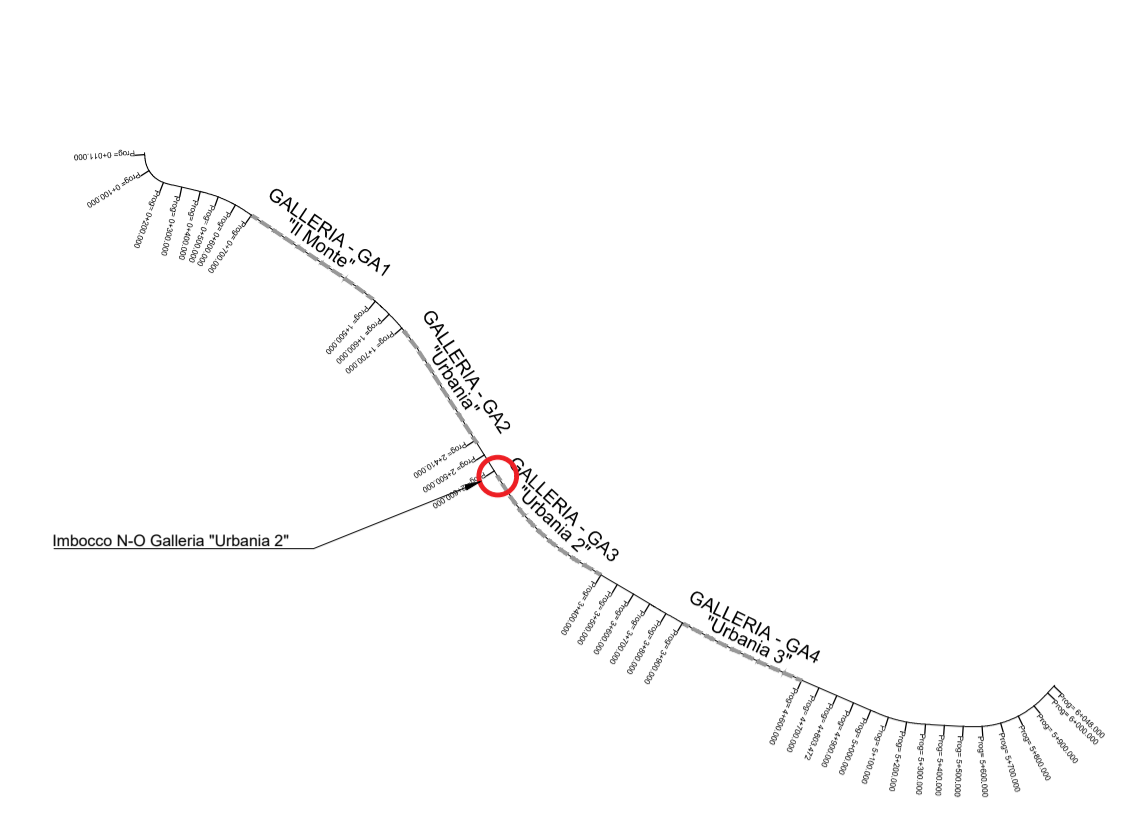

Sezione prolungamento galleria
Imbocco NO Galleria "Urbania 2"

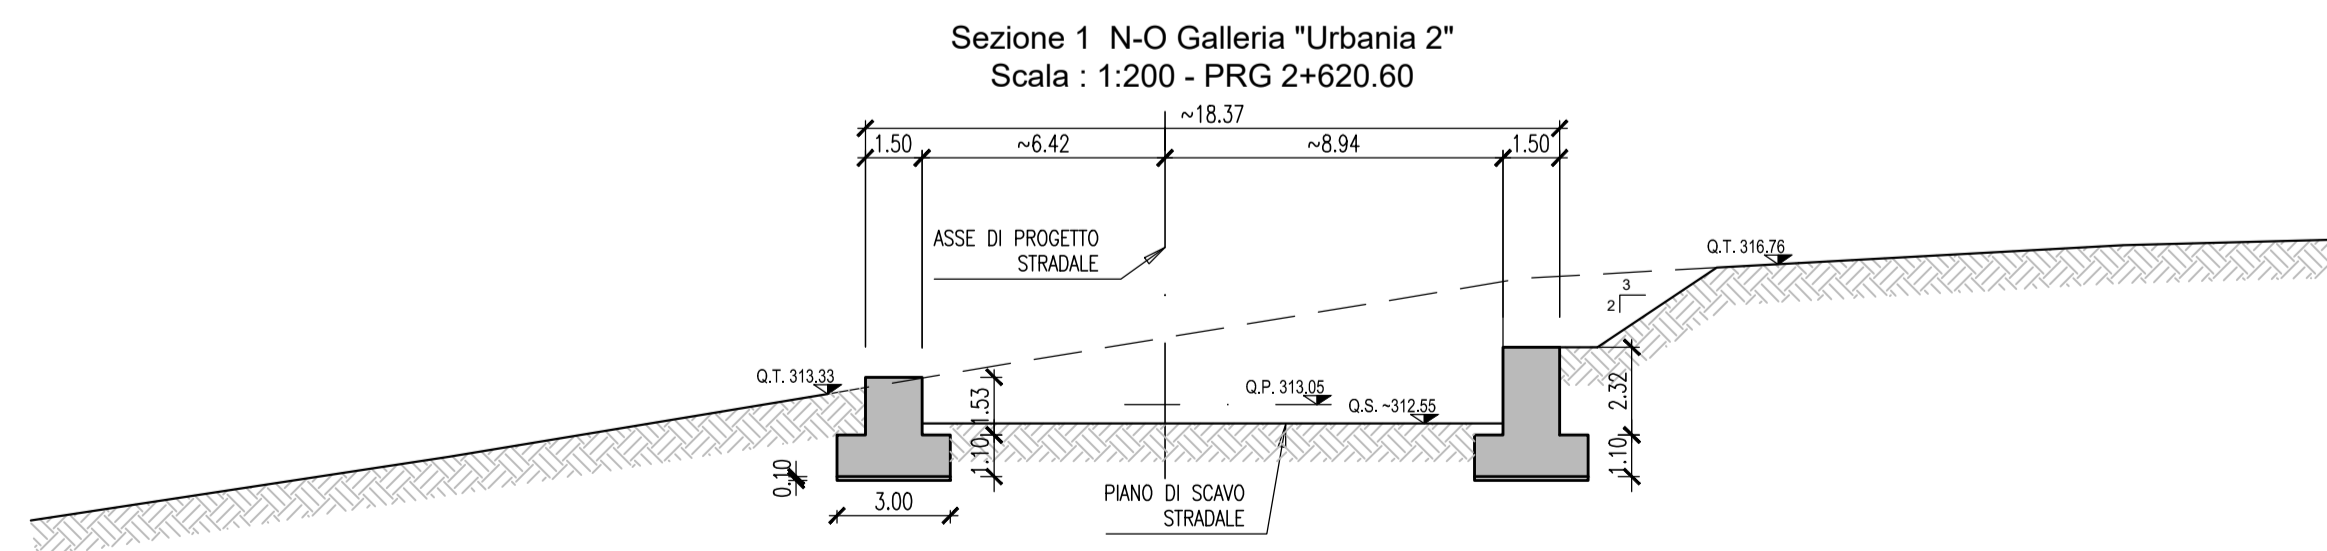

PIANTA CHIAVE

- NOTE:
- TUTTE LE DIMENSIONI SONO IN METRI SALVO DOVE DIVERSAMENTE SPECIFICATO.
 - LE QUOTE ALTIMETRICHE SONO IN METRI E RIFERITE AL LIVELLO MEDIO MARE.
 - LE COORDINATE SONO ESPRESSE IN METRI RIFERITE AL SISTEMA UTM WGS84.
 - PER LE DIMENSIONI DEI TIRANTI E RELATIVE SPECIFICHE VEDI SPECIFICO ELABORATO
 - MURI DI INVITO SONO RIPORTATI COME PROSPETTO LUNGO L'ASSE STRADALE

Sanas
GRUPPO FS ITALIANI

Direzione Progettazione e Realizzazione Lavori

S.G.C. E78 GROSSETO - FANO
Tratto Selci Lama (E45) - S. Stefano di Gaifa.
Adeguamento a 2 corsie del tratto della Variante di Urbania

PROGETTO DEFINITIVO

ANAS - DIREZIONE PROGETTAZIONE E REALIZZAZIONE LAVORI

COORDINATORE PER LA SICUREZZA IN FASE DI PROGETTAZIONE Ing. Giuseppe Resta Ordine Ingegneri Provincia di Roma n. 20629	I PROGETTISTI SPECIALISTICI Ing. Ambrogio Signarelli Ordine Ingegneri Provincia di Roma n. 25111	PROGETTAZIONE ATI: (Mandataria) GPI INGEGNERIA GESTIONE PROGETTI INGEGNERIA srl
IL GEOLOGO Dott. Geol. Salvatore Marino Ordine dei geologi della Regione Lazio n. 1069	INGEGNERE Ing. Moreno Panfilì Ordine Ingegneri Provincia di Perugia n. 285	(Mandante) cooprogetti
VISTO: IL RESP. DEL PROCEDIMENTO Ing. Vincenzo Catone	INGEGNERE Ing. Claudio Wilber Ordine Ingegneri Provincia di Roma n. 15754	(Mandante) engeko
VISTO: IL RESP. DEL PROGETTO Arch. Pianif. Marco Calozza	INGEGNERE Ing. Giuseppe Resta Ordine Ingegneri Provincia di Roma n. 20629	(Mandante) AIM Studio di Architettura e Ingegneria Pubblica
		IL PROGETTISTA E RESPONSABILE DELL'INTEGRAZIONE DELLE PRESTAZIONI SPECIALISTICHE. (DPR207/10 ART 15 COMMA 2) Dott. Ing. GIORGIO GUIDUCCI Ordine Ingegneri Provincia di Roma n. 14035

OPERE D'ARTE MAGGIORI
Gallerie
Galleria Urbania 2
Imbocco Nord-Ovest - Profilo di progetto e sezione prolungamento galleria

CODICE PROGETTO		NOME FILE	REVISIONE	SCALA
PROGETTO	LN.PROG. ANNO	T00GA050STFP01_A		
D	22	CODICE ELAB. T00GA050STFP01	A	1:200
D				
C				
B				
A	Emissione	Ottobre '21	Ragnacci	Panfilì
REV.	DESCRIZIONE	DATA	REDATTO	VERIFICATO
				Guiducci
				APPROVATO