


Planimetria degli scavi
Imbocco SE Galleria "Urbania 2"

0 4 8 12 16 20m
@A1 SCALA 1:200

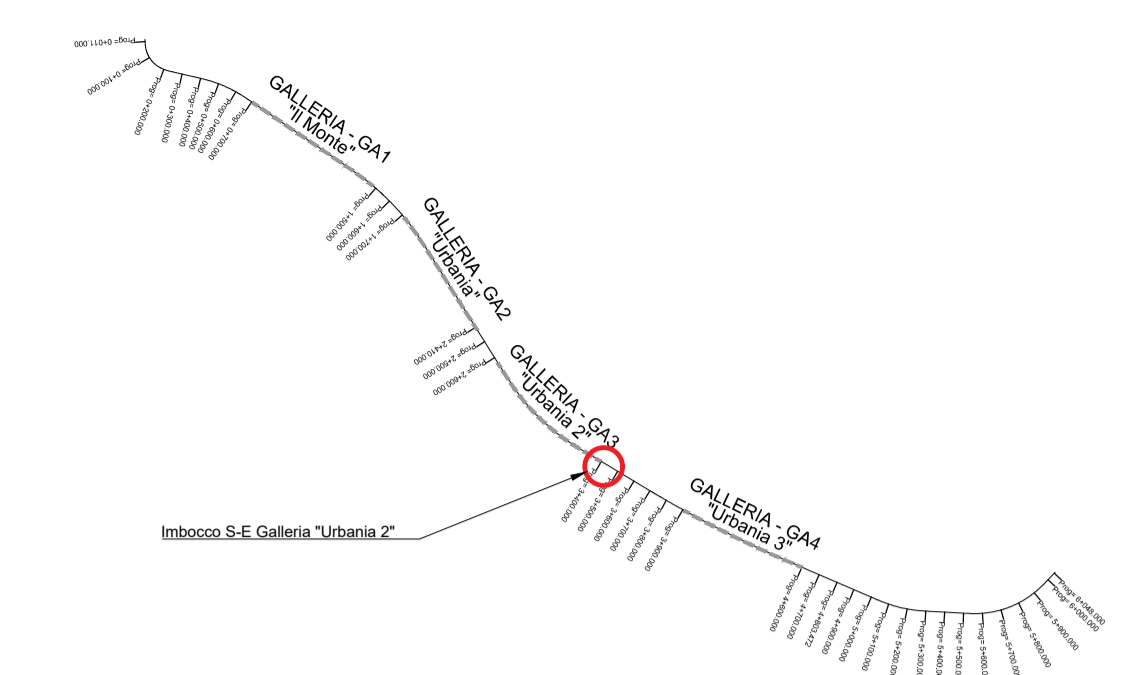

PIANTA CHIAVE

COORDINATE DI TRACCIAMENTO PLANIMETRICO PARATIE

PUNTO	UTM WGS84 32N	
	EST [m]	NORD [m]
P1	299858.45	4837010.60
P2	299826.59	4837029.64
P3	299840.70	4837053.25
P4	299872.78	4837034.08

- NOTE:
- TUTTE LE DIMENSIONI SONO IN METRI SALVO DOVE DIVERSAMENTE SPECIFICATO.
 - LE QUOTE ALTIMETRICHE SONO IN METRI E RIFERITE AL LIVELLO MEDIO MARE.
 - LE COORDINATE SONO ESPRESSE IN METRI RIFERITE AL SISTEMA UTM WGS84.
 - PER LE DIMENSIONI DEI TIRANTI E RELATIVE SPECIFICHE VEDI SPECIFICO ELABORATO



Direzione Progettazione e Realizzazione Lavori

S.G.C. E78 GROSSETO - FANO
Tratto Selci Lama (E45) - S. Stefano di Gaifa.
Adeguamento a 2 corsie del tratto della Variante di Urbania

PROGETTO DEFINITIVO

ANAS - DIREZIONE PROGETTAZIONE E REALIZZAZIONE LAVORI

<p>COORDINATORE PER LA SICUREZZA IN FASE DI PROGETTAZIONE</p> <p>Ing. Giuseppe Resta Ordine Ingegneri Provincia di Roma n. 20629</p>	<p>I PROGETTISTI SPECIALISTICI</p> <p>Ing. Ambrogio Signarelli Ordine Ingegneri Provincia di Roma n. 25111</p> <p>Ing. Moreno Panfilì Ordine Ingegneri Provincia di Perugia n. 2857</p> <p>Ing. Claudio Miller Ordine Ingegneri Provincia di Roma n. 15754</p>	<p>PROGETTAZIONE ATI: (Mandataria)</p> <p>GPI INGEGNERIA GESTIONE PROGETTI INGEGNERIA srl</p> <p>(Mandante)</p> <p>cooprogetti</p> <p>(Mandante)</p> <p>engeko</p> <p>(Mandante)</p>	<p>IL GEOLOGO</p> <p>Dott. Geol. Salvatore Marino Ordine dei geologi della Regione Lazio n. 1069</p>
<p>VISTO: IL RESP. DEL PROCEDIMENTO</p> <p>Ing. Vincenzo Catone</p>	<p>VISTO: IL RESP. DEL PROCEDIMENTO</p> <p>Ing. Giuseppe Resta Ordine Ingegneri Provincia di Roma n. 20629</p>	<p>IL PROGETTISTA E RESPONSABILE DELL'INTEGRAZIONE DELLE PRESTAZIONI SPECIALISTICHE. (DPR207/10 ART 15 COMMA 2)</p> <p>Dott. Ing. GIORGIO GUIDUCCI Ordine Ingegneri Provincia di Roma n. 14035</p>	

OPERE D'ARTE MAGGIORI
Gallerie
Galleria Urbania 2
Imbocco Sud-Est - Planimetria degli scavi

CODICE PROGETTO		NOME FILE		REVISIONE	SCALA
PROGETTO	LN-PROG.	ANNO	T00GA06OSTPE01_A	A	1:200
DIPAN247		D 22		CODICE ELAB. T00GA06OSTPE01	
D					
C					
B					
A	Emissione	Ottobre '21	Ragnacci	Panfilì	Guiducci
REV.	DESCRIZIONE	DATA	REDATTO	VERIFICATO	APPROVATO