




SEZIONE TIPO B2v
SCALA 1:50
SEZIONE TRASVERSALE - CARPENTERIA

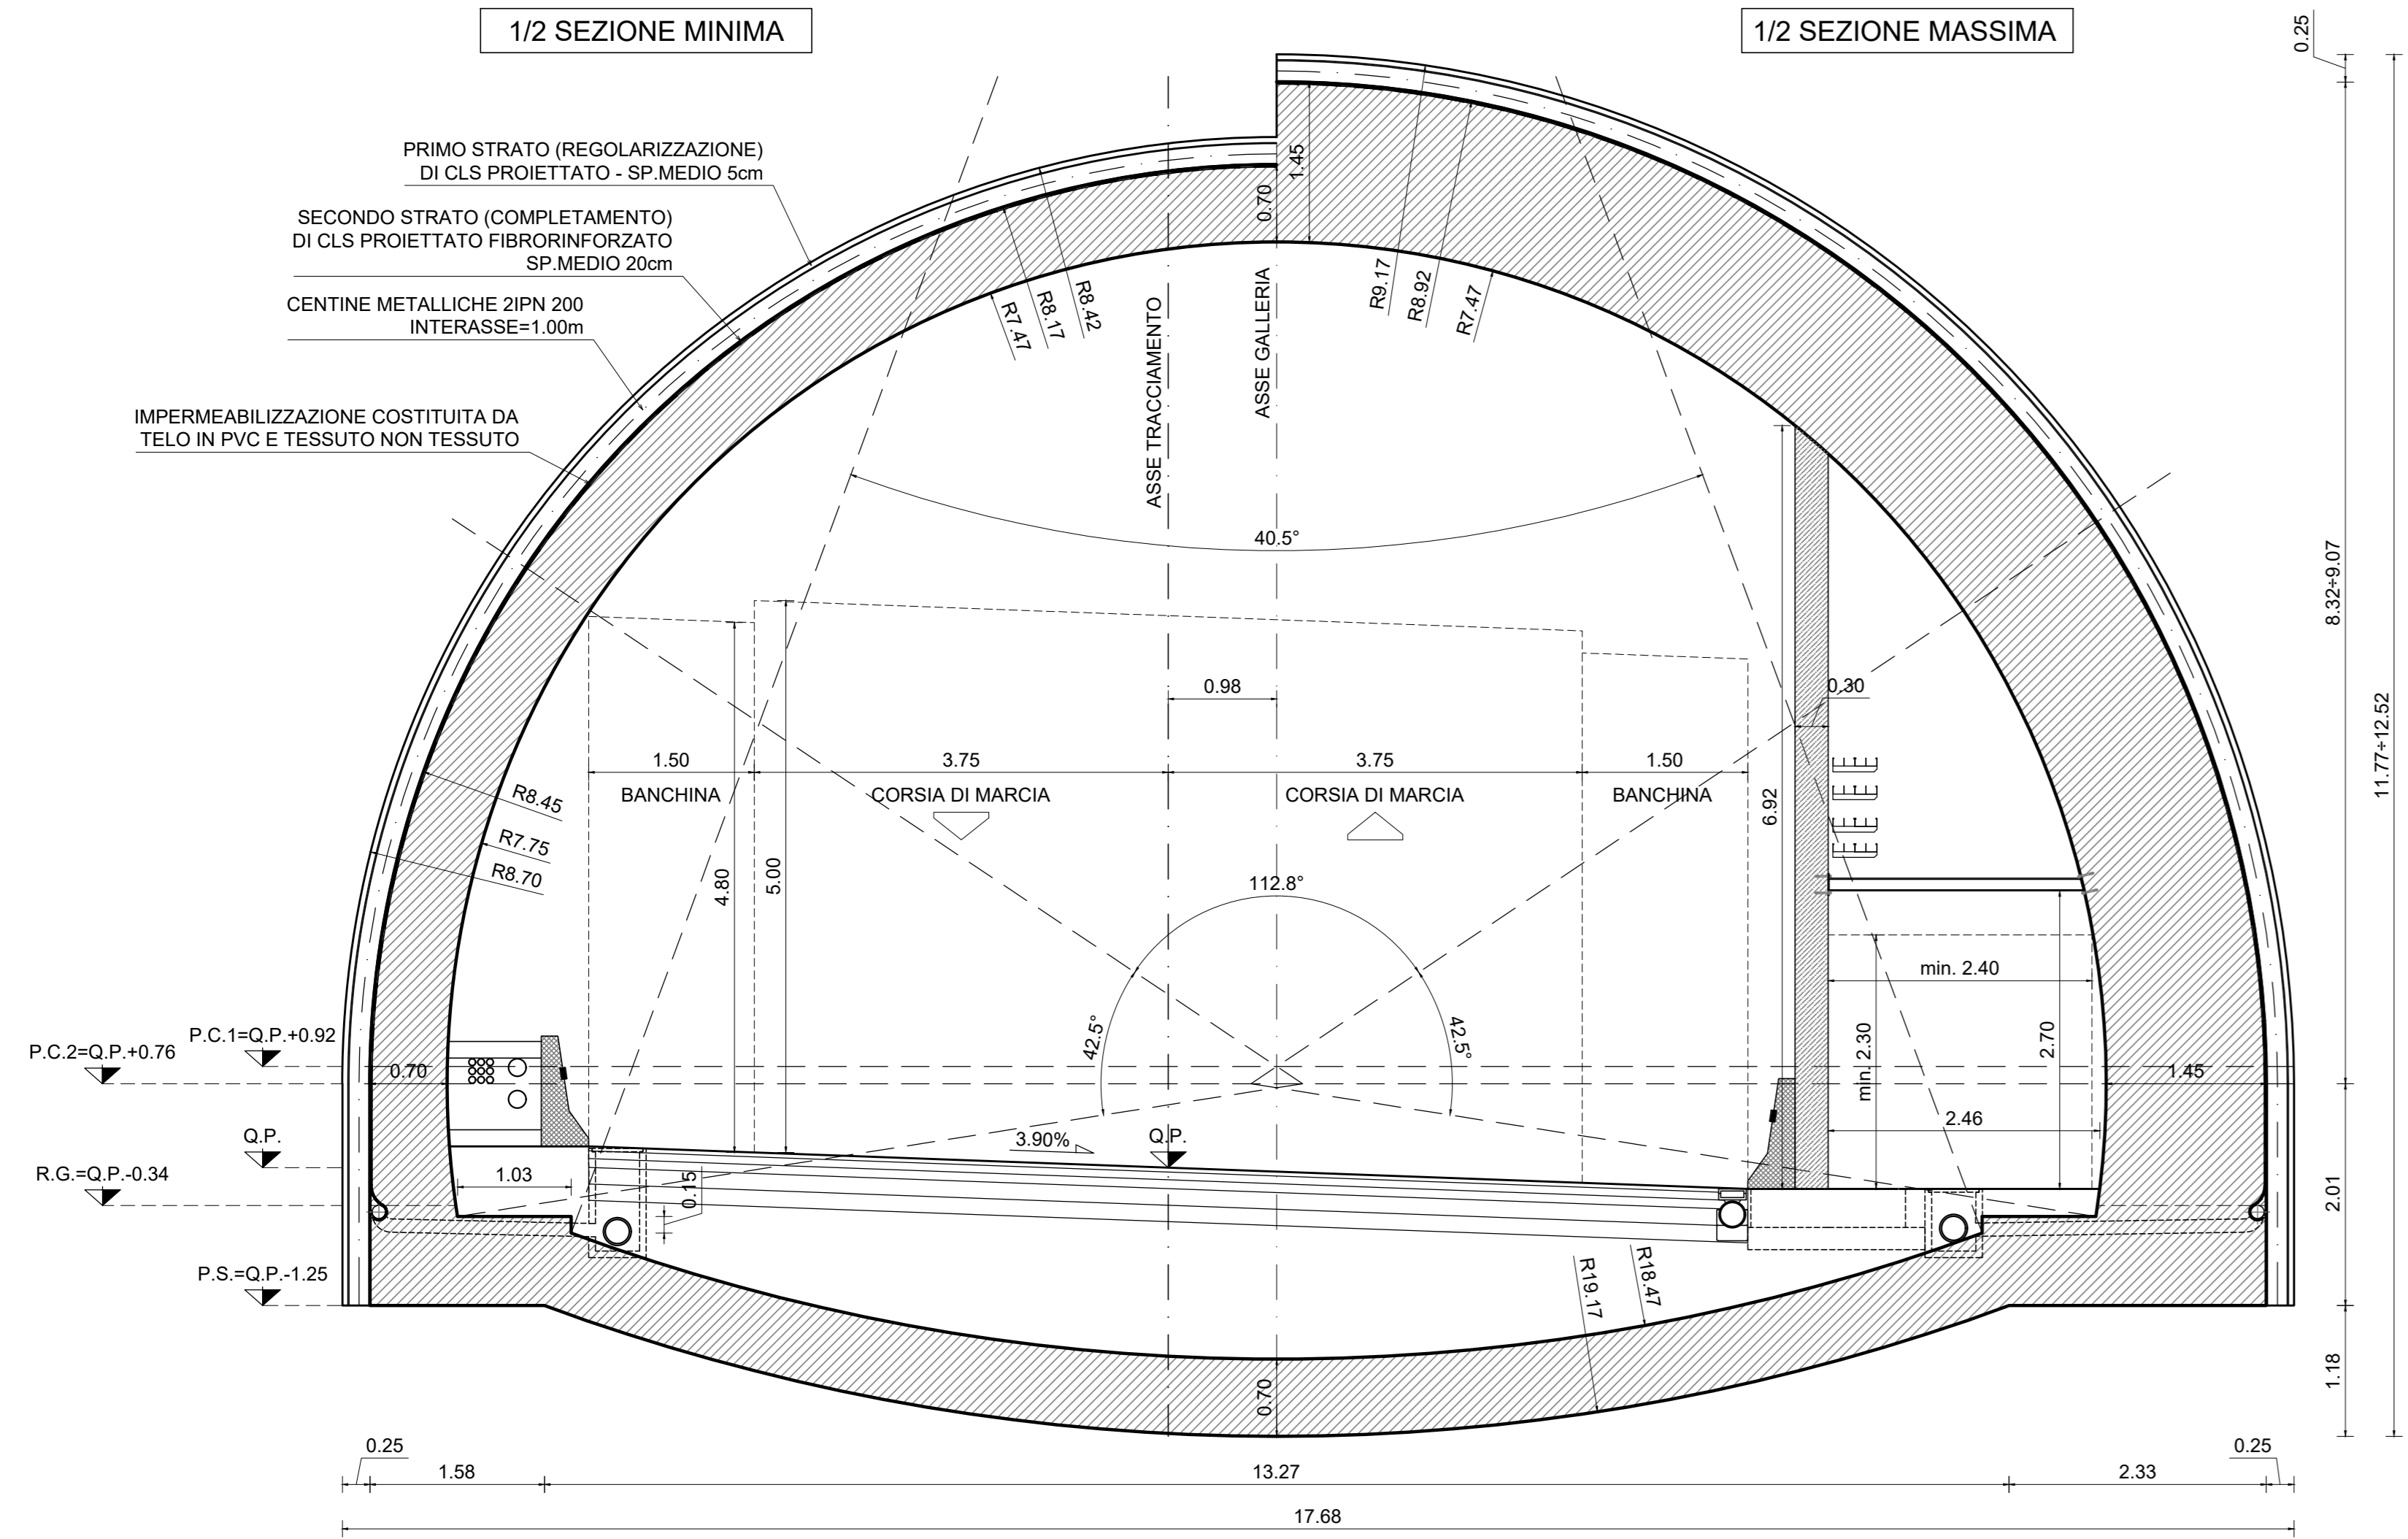

PARTICOLARE 1
SCALA 1:5
RISVOLTO IMPERMEABILIZZAZIONE

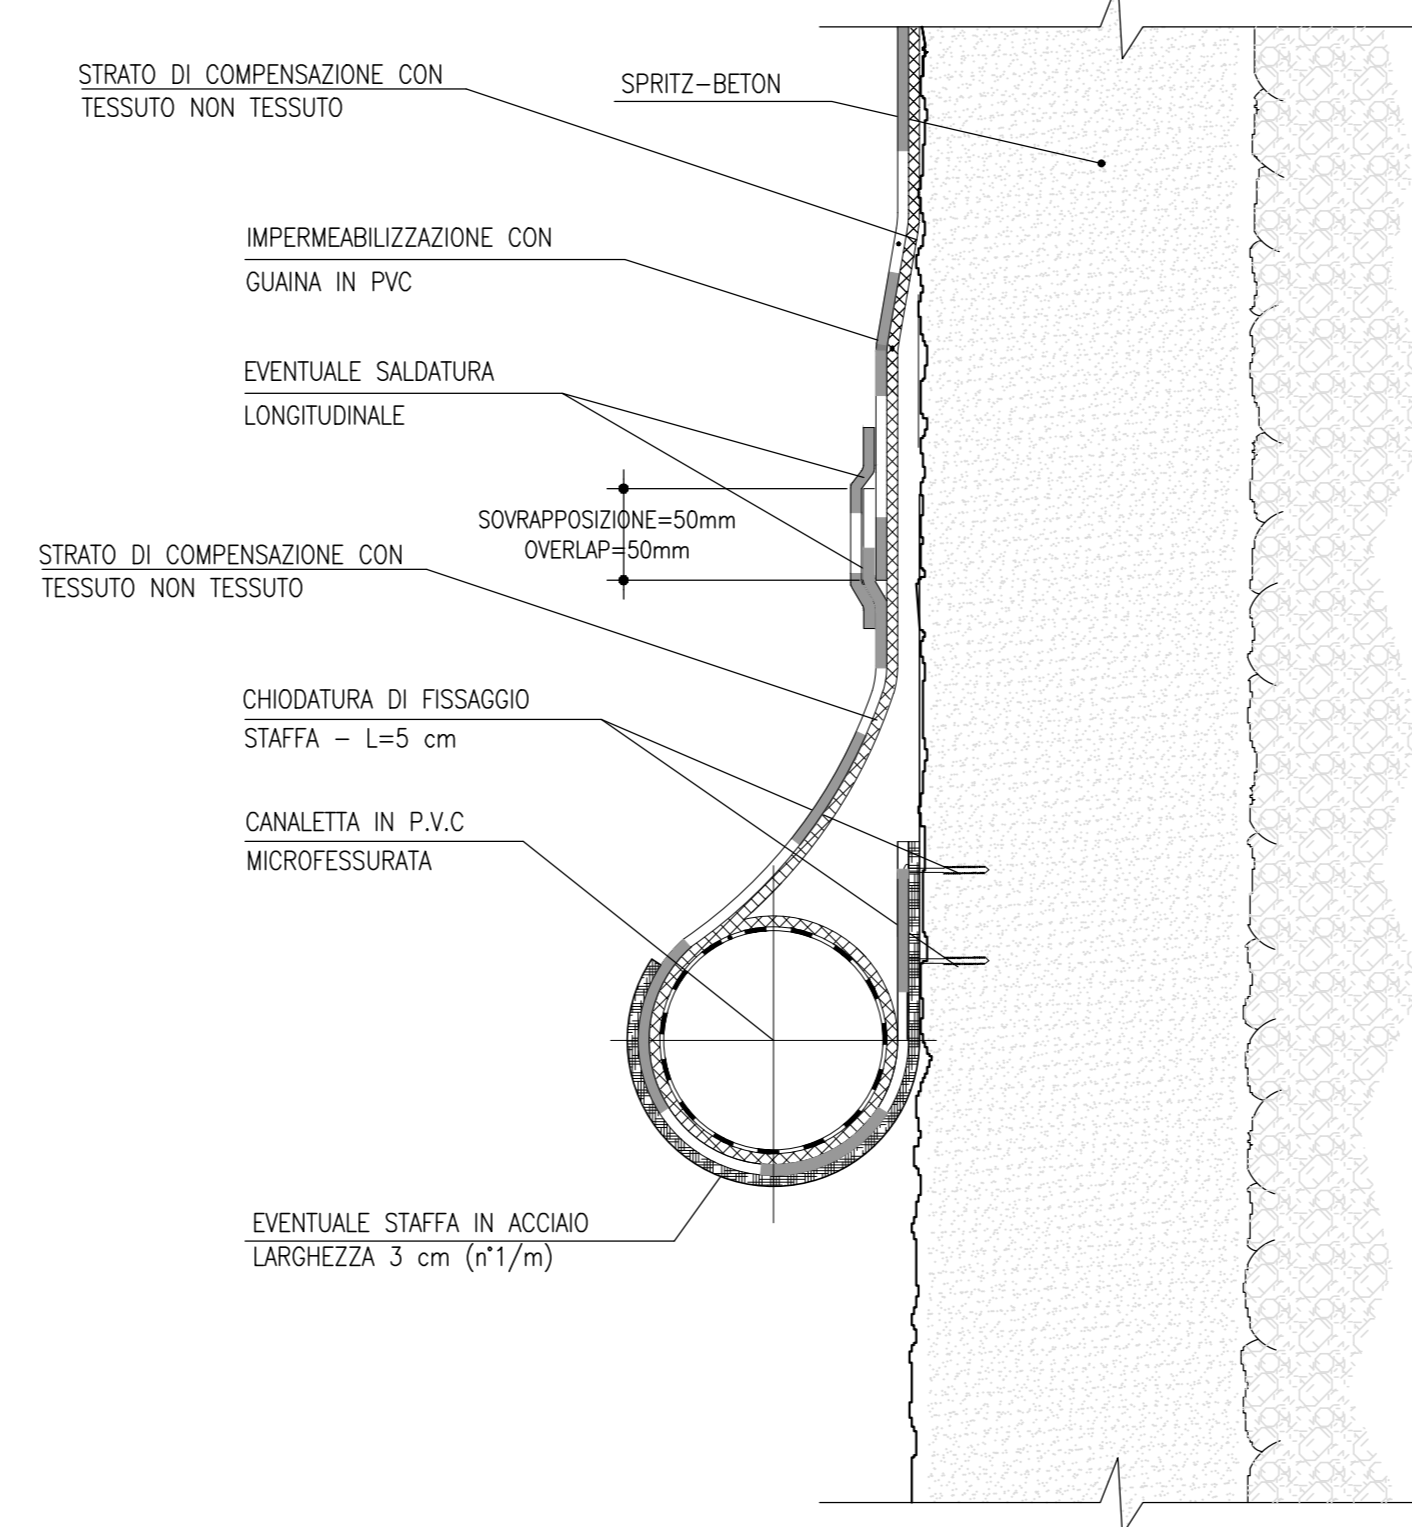

SEZIONE TIPO B2v
SCALA 1:50
SEZIONE LONGITUDINALE - CARPENTERIA

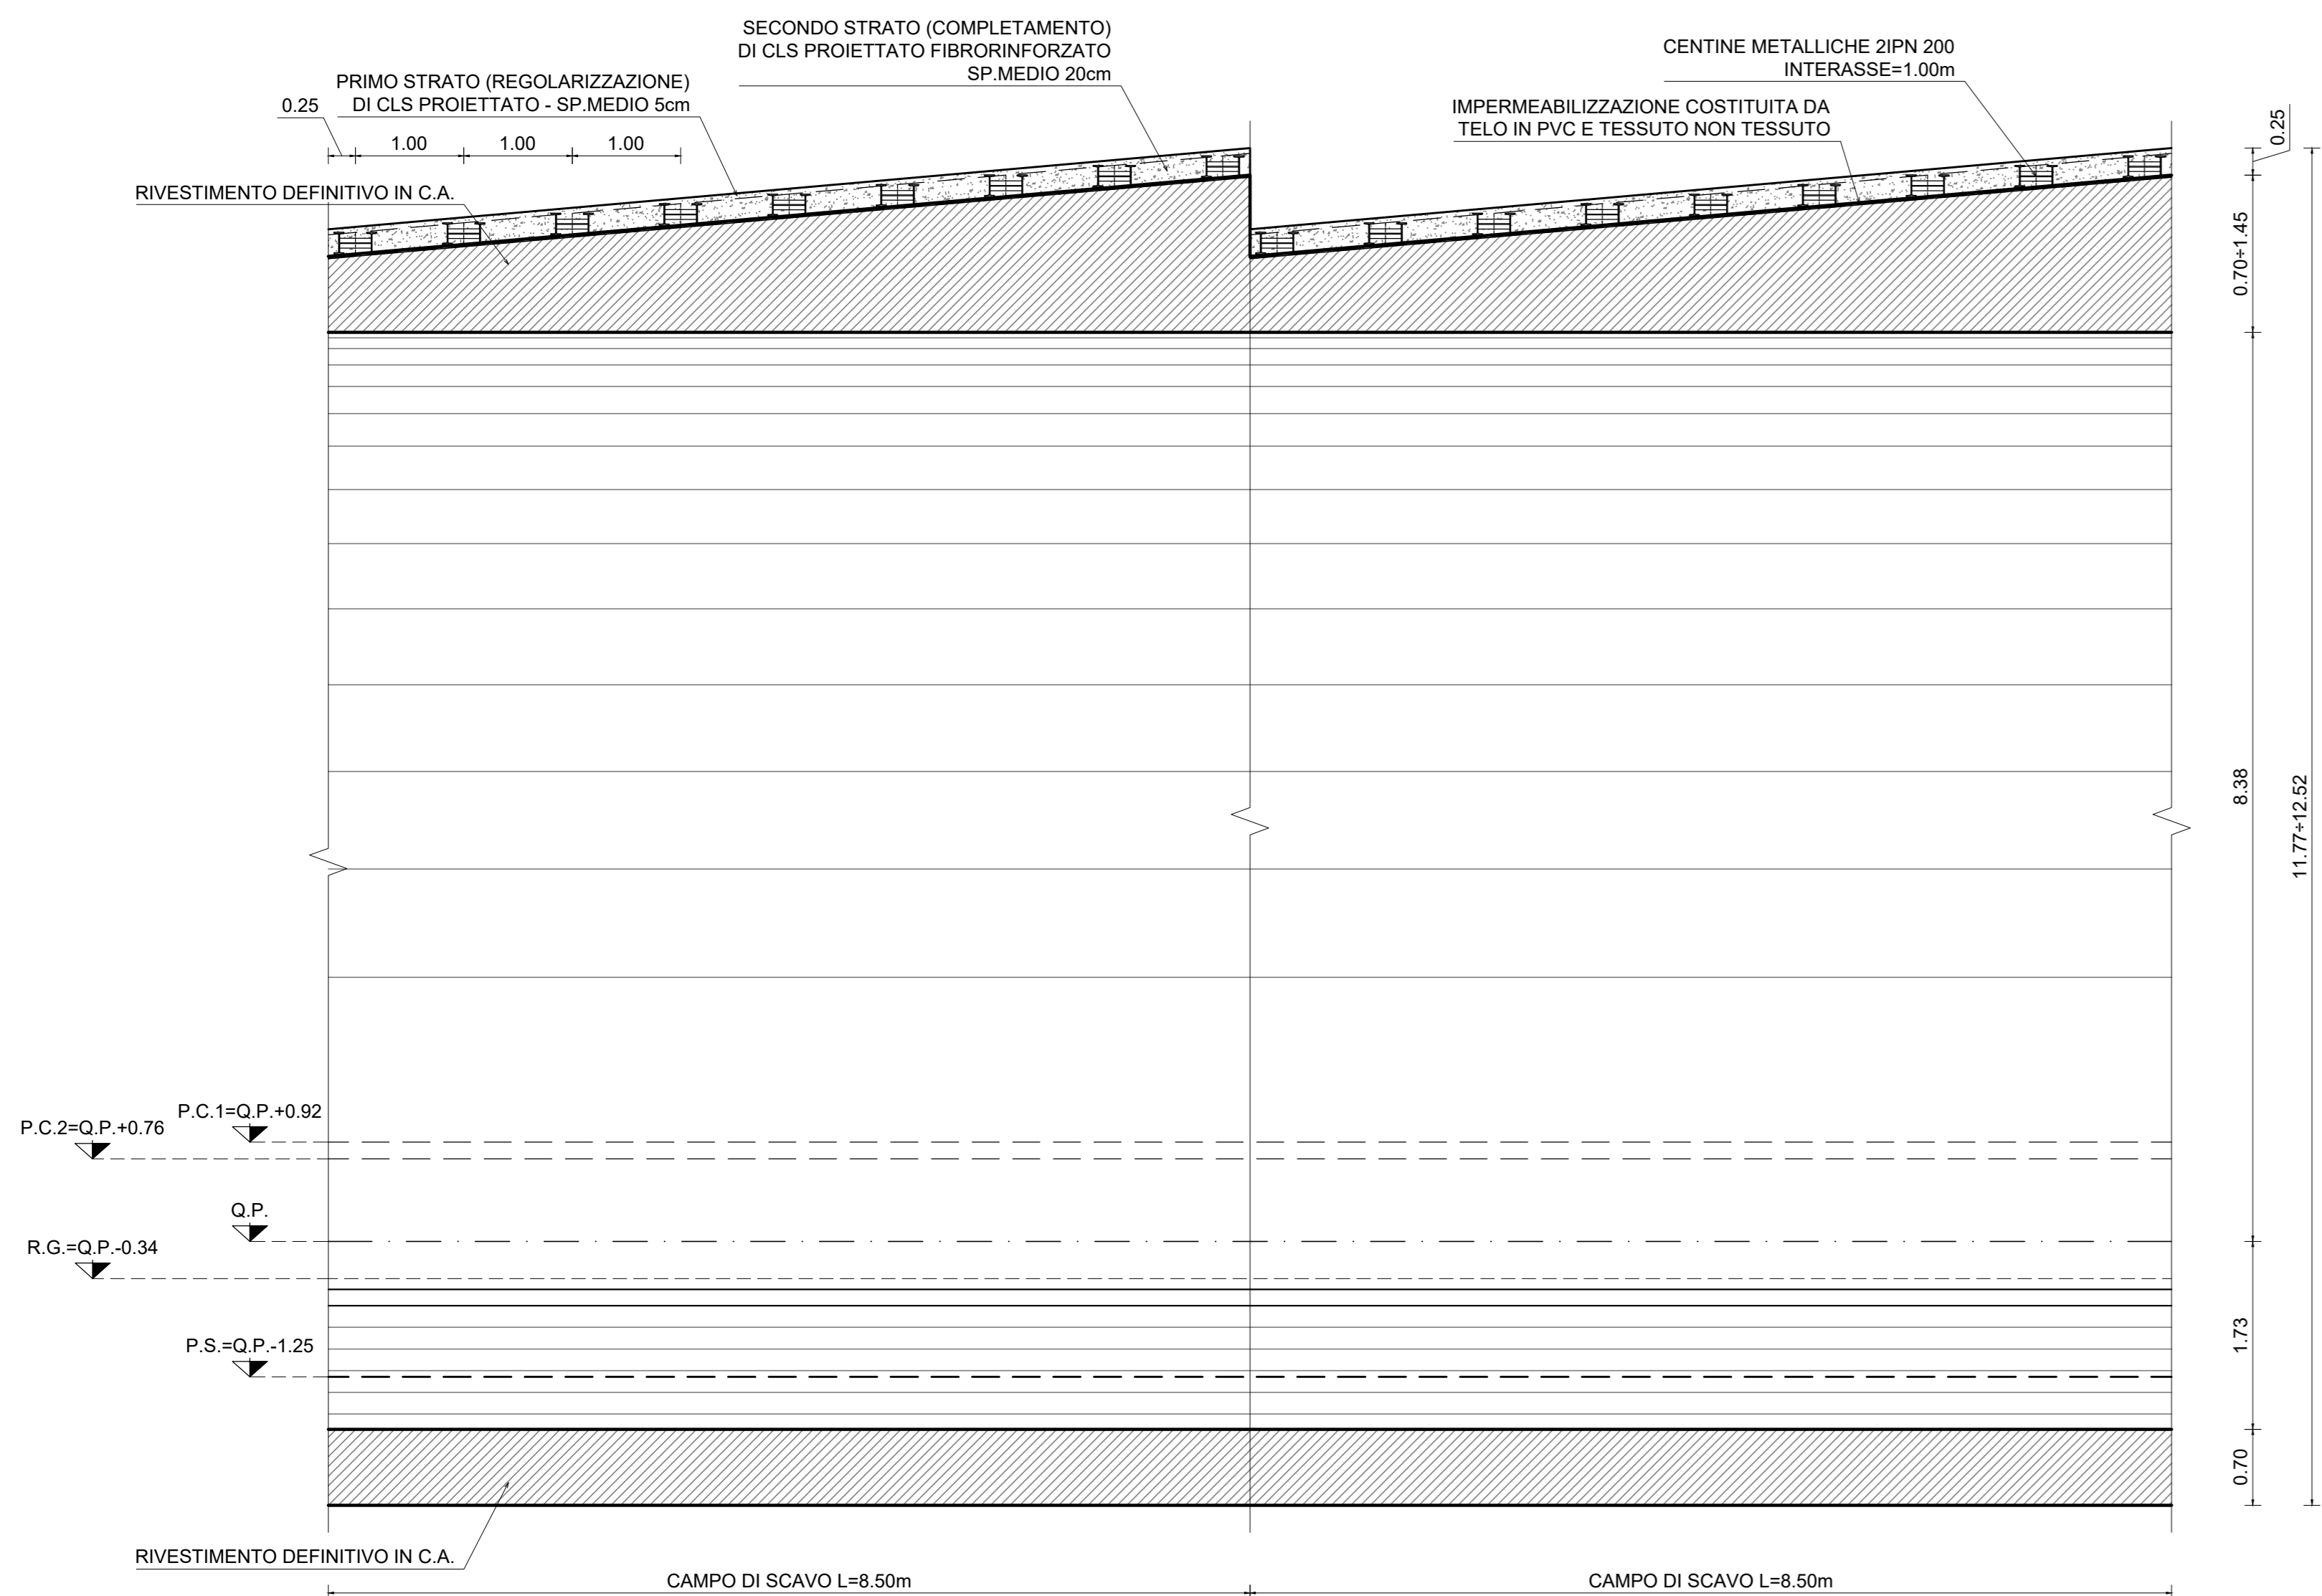

Sanas
GRUPPO FS ITALIANE
Direzione Progettazione e Realizzazione Lavori

S.G.C. E78 GROSSETO - FANO
Tratto Selci Lama (E45) - S. Stefano di Gaifa.
Adeguamento a 2 corsie del tratto della Variante di Urbana

PROGETTO DEFINITIVO

ANAS - DIREZIONE PROGETTAZIONE E REALIZZAZIONE LAVORI

| | | |
|---|---|---|
| COORDINATORE PER LA SICUREZZA IN FASE DI PROGETTAZIONE Ing. Giuseppe Resto Ordine Ingegneri Provincia di Roma n. 20629 | 1. PROGETTISTI SPECIALISTICI Ing. Ambrogio Scattolon Ordine Ingegneri Provincia di Roma n. 20629 Ing. Moreno Ordine Ingegneri Provincia di Perugia n. A2257 | PROGETTAZIONE ATI: (Mandatari) GPI INGEGNERIA GESTIONE PROGETTI INGEGNERIA s.r.l. costruttori engeko S.p.A. di diritto di diritto |
| IL GEOLOGO Dott. Geol. Salvatore Marino Ordine dei geologi della Regione Lazio n. 1069 | Ing. Claudio Muller Ordine Ingegneri Provincia di Roma n. 15754 | (Mandatari) |
| VISTO: IL RESP. DEL PROCEDIMENTO Ing. Vincenzo Galone | Ing. Giuseppe Resto Ordine Ingegneri Provincia di Roma n. 20629 | IL PROGETTISTA E RESPONSABILE DELL'INTEGRAZIONE DELLE PRESTAZIONI SPECIALISTICHE (DPR 307/10 ART. 15 COMMA 1) Dott. Ing. GIORGIO GUIDUCCI Ordine Ingegneri Provincia di Roma n. 14035 |

VISTO: IL RESP. DEL PROGETTO
Arch. Pininf. Marco Calozza

GALLERIE
Galleria Urbana 3
Sezione tipo B2v
Carpenteria

| | | | |
|----------------------|--------------------------------|-----------|------------------------------|
| CODICE PROGETTO | NOME FILE | REVISIONE | SCALA |
| PROGETTO DIPAN247 | T00GN040STCP04_A | A | 1:50 |
| ELAB. D 22 | CODICE ELAB. T00GN040STCP04 | | |
| D | | | |
| C | | | |
| B | | | |
| A | Emissione | Dic.'21 | Rinaldi Signorelli Guiducci |
| REV. | DESCRIZIONE | DATA | REDATTO VERIFICATO APPROVATO |