
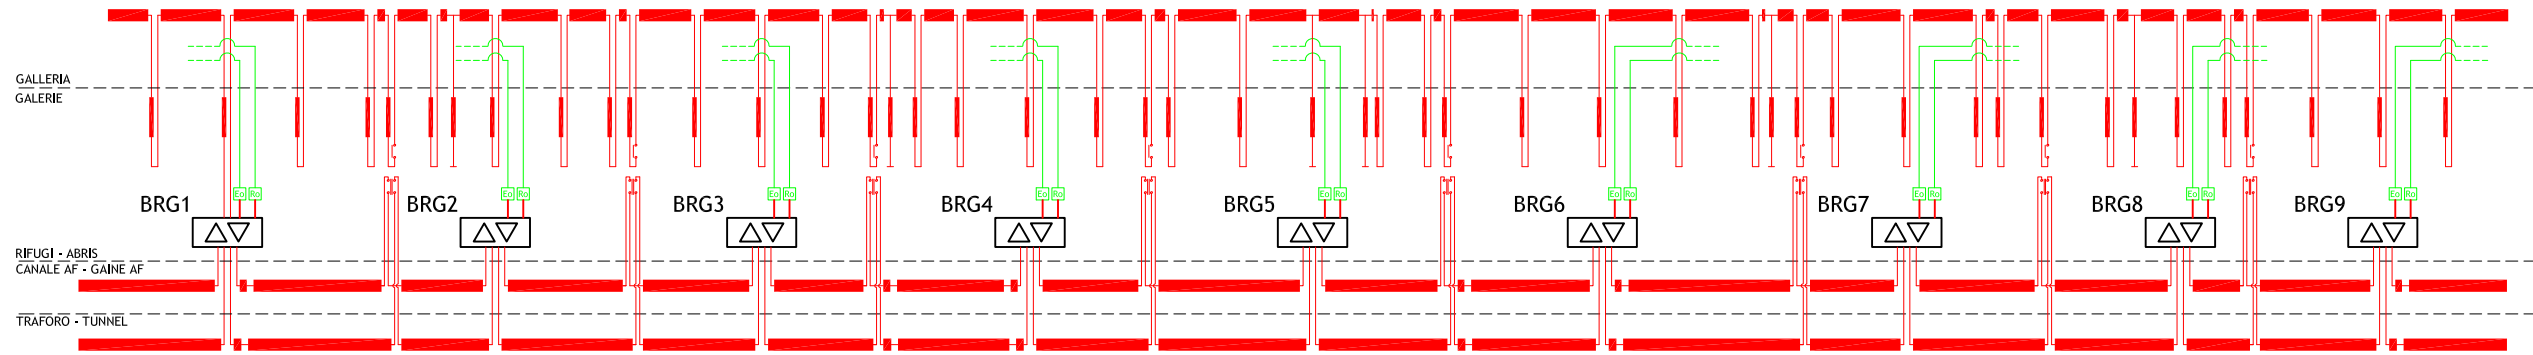


Portale galleria
lato Francia km 0.000
Tête de tunnel
côté France km 0.000

Portale galleria
lato Italia km 12871.33
Tête de tunnel
côté Italie km 12871.33

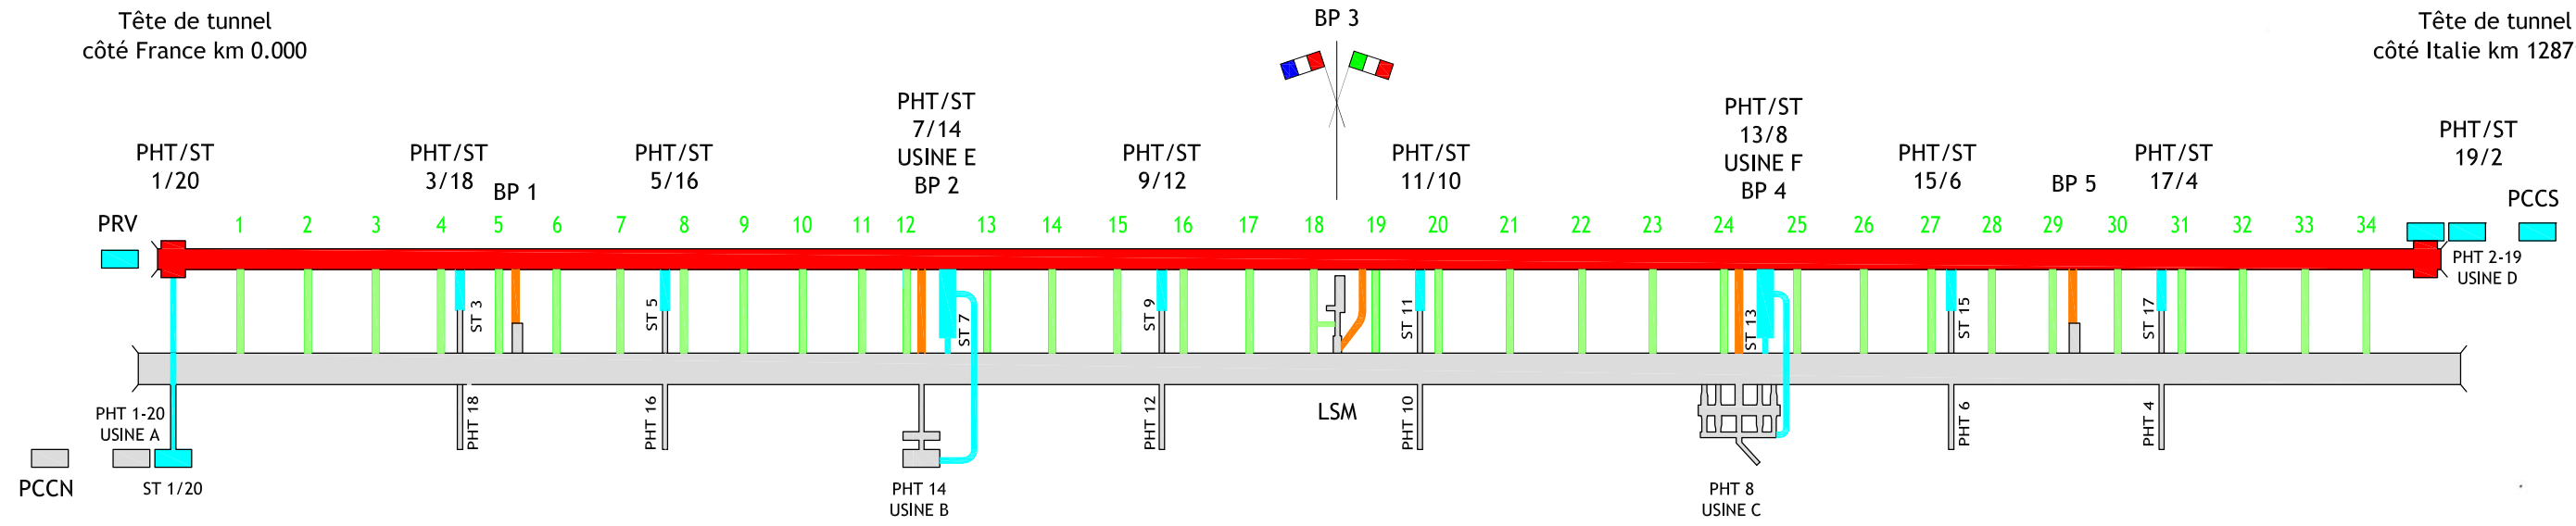

LEGENDA / LEGENDE

- Fibra ottica
Fibre optique
- Cavo fessurato
Câble rayonnant
- Cavo coassiale
Câble coaxiale
- △▽ Stazione di amplificazione
Station d'amplification
- Stazione di commutazione
Station de commutation



LOMBARDI SA
INGEGNERI CONSULENTI

Traforo Autostradale del Fréjus / Tunnel Routier du Fréjus
COSTRUZIONE GALLERIA DI SICUREZZA / CONSTRUCTION GALERIE DE SECURITE

PROGETTO DEFINITIVO 2006 / PROJET 2006

GALLERIA DI SICUREZZA / GALERIE DE SECURITE
RADIO / RADIO
ARCHITETTURA STRUTTURA IRRADIANTE
ARCHITECTURE STRUCTURE RAYONNANTE

24.11.2006	Cat	GL	No	Aggiornamento / Mise à jour	B
					A
DATA	DISEGNATO	COSTRUITO	VISTO	Nome file :	
15.09.2006	Cat	GL	No	6145.2-P-242A	No. 6145.2-242 A
Formato : 84x60	Scala :	No. L. F.	No. Com.		

Progettisti: Ing. Andrea Mordasini, Dott. Ing. Marco Russo - Lombardi SA
Collaborazione specialistica: Ing. Laudo Glarey, Ing. Urs Grässlin