


STRALCIO PLANIMETRICO "GALLERIA IL MONTE" 1:1000

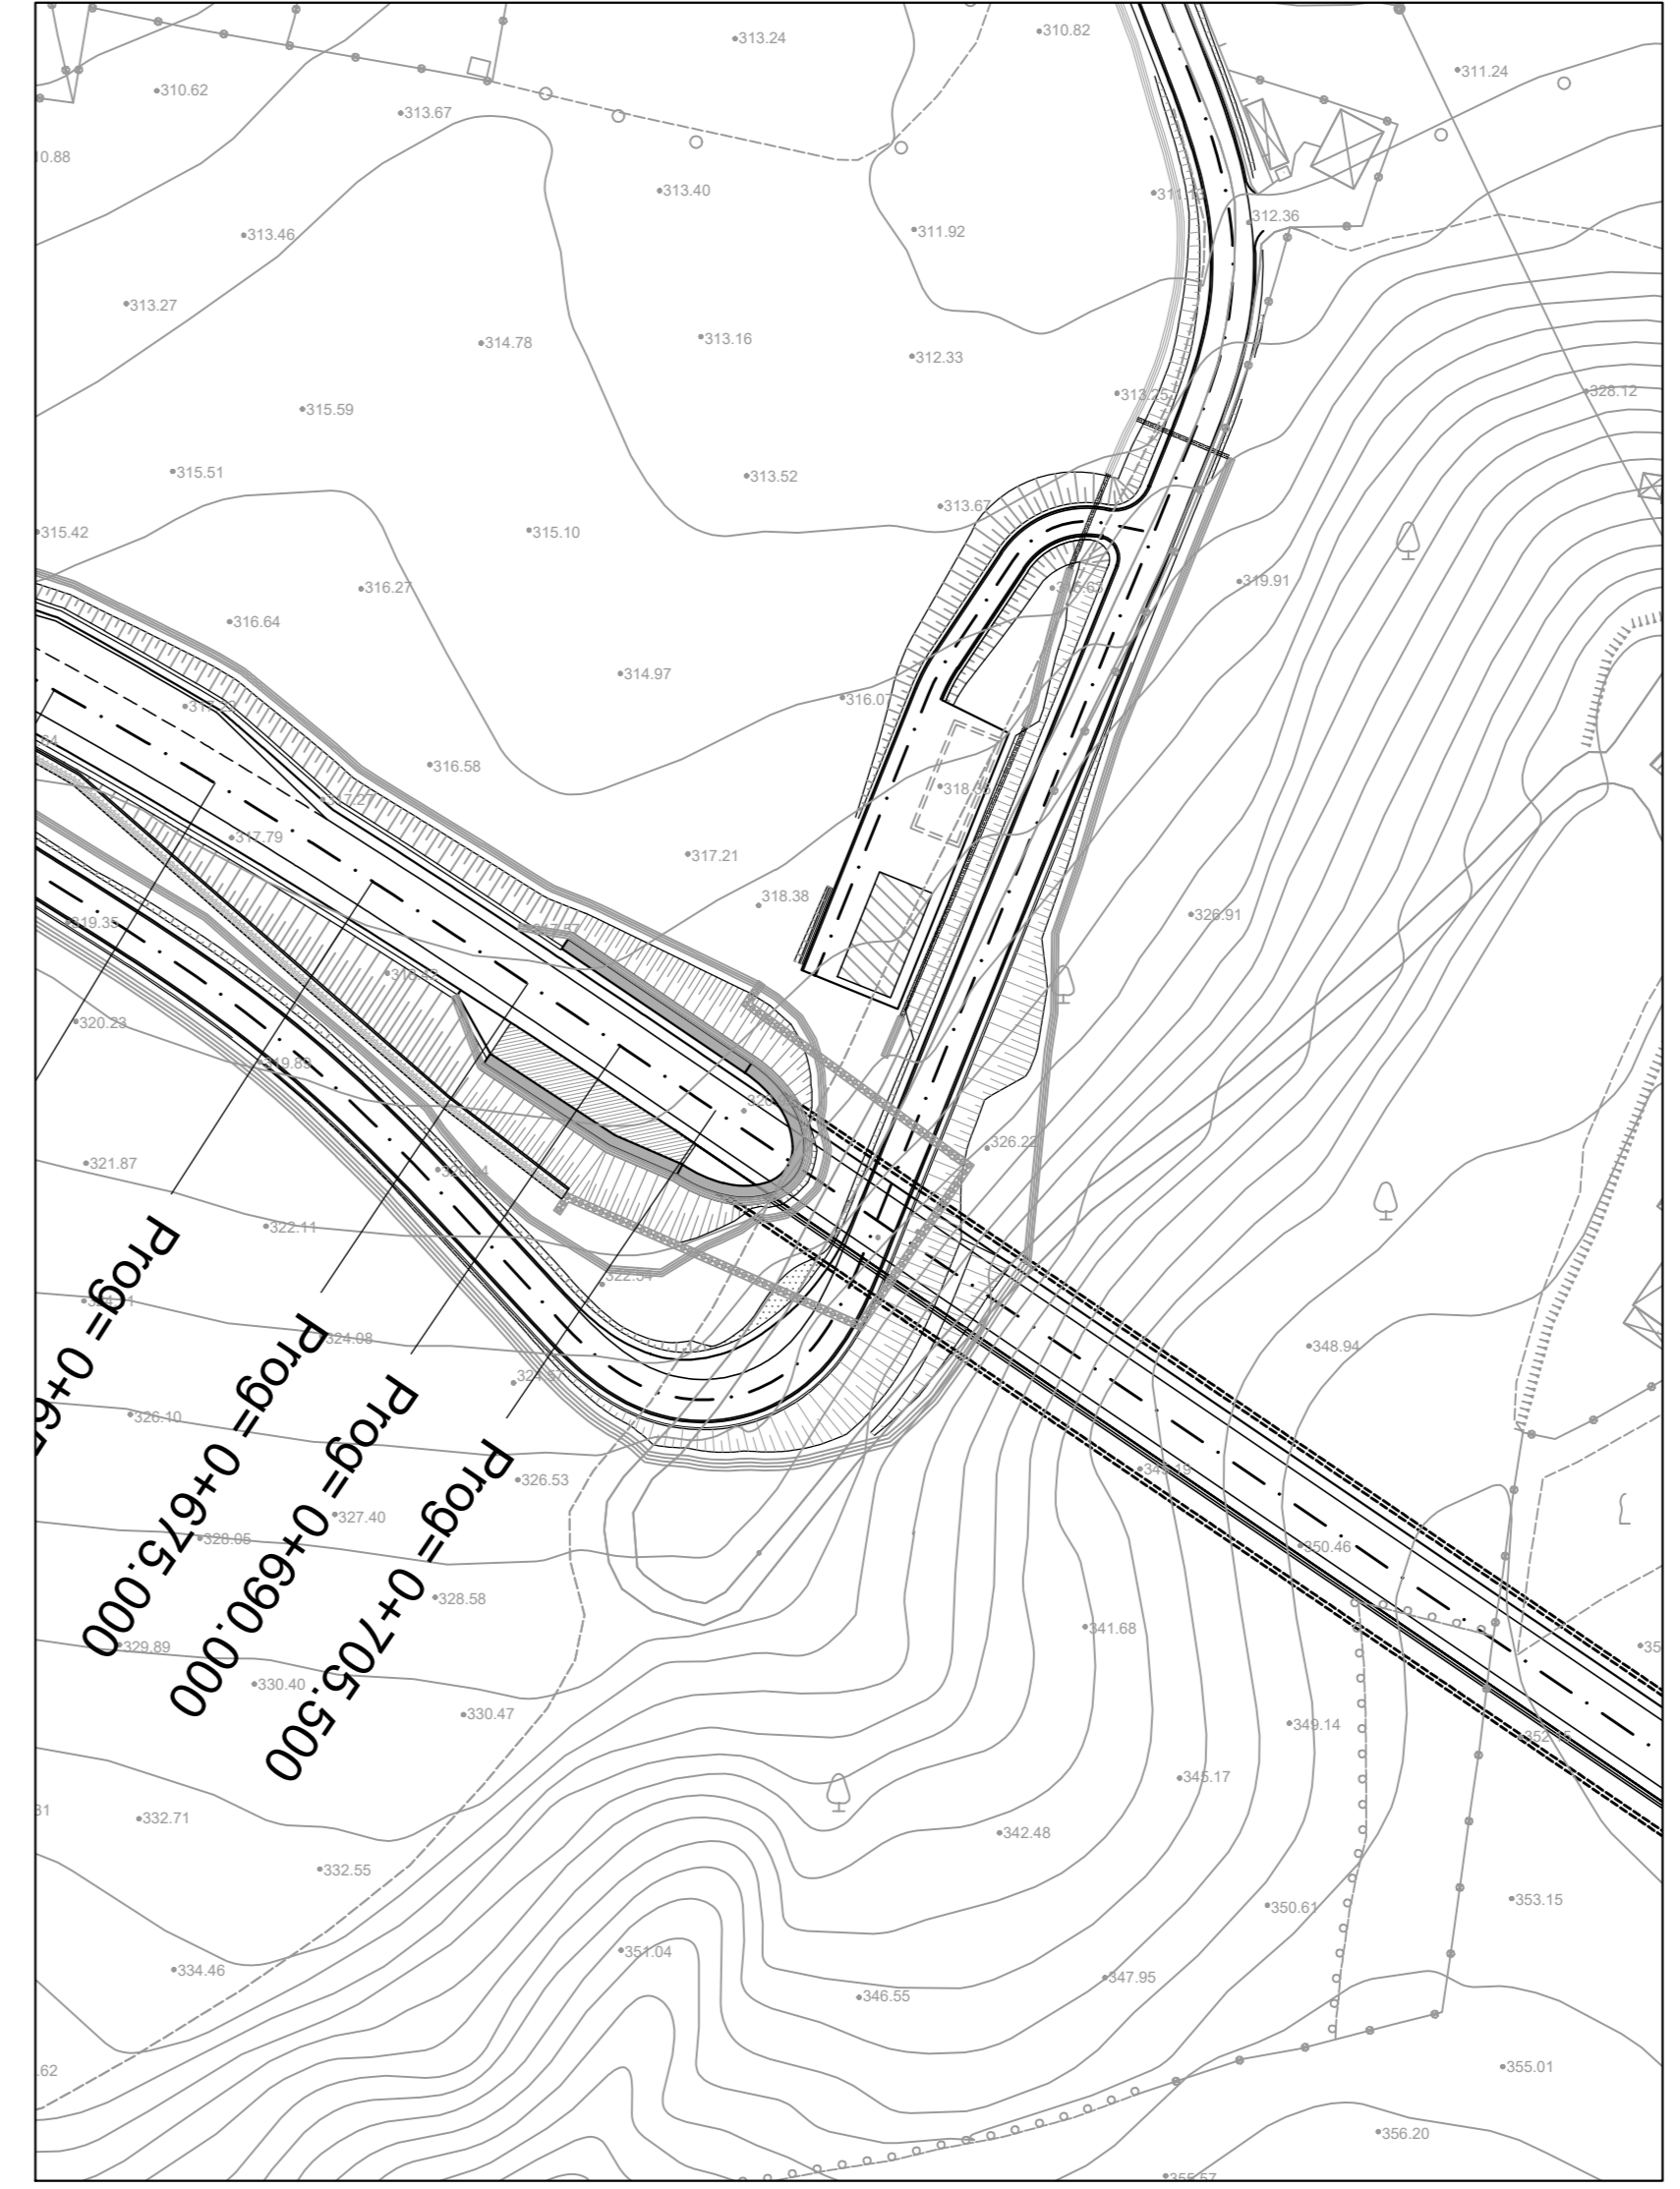

Sanas
GRUPPO FS ITALIANE
Direzione Progettazione e Realizzazione Lavori

S.G.C. E78 GROSSETO - FANO
Tratto Selci Lama (E45) - S. Stefano di Gaifa.
Adeguamento a 2 corsie del tratto della Variante di Urbania

PROGETTO DEFINITIVO

ANAS - DIREZIONE PROGETTAZIONE E REALIZZAZIONE LAVORI

COORDINATORE PER LA SICUREZZA IN FASE DI PROGETTAZIONE Ing. Giuseppe Resto Ordine Ingegneri Provincia di Roma n. 20629	I PROGETTISTI SPECIALISTICI IN FASE DI PROGETTAZIONE Ing. Ambrogio Signarelli Ordine Ingegneri Provincia di Roma n. A35111 Ing. Moreno Pinelli Ordine Ingegneri Provincia di Perugia n. A2657	PROGETTAZIONE ATI: (Mandatario) GPI INGEGNERIA GESTIONE PROGETTI INGEGNERIA s.r.l. (Mandatario) costrogatti (Mandatario) engeko (Mandatario)
IL GEOLOGO Dott. Geol. Salvatore Marino Ordine dei geologi della Regione Lazio n. 1069	INGEGNERE Ing. Claudio Muller Ordine Ingegneri Provincia di Roma n. 20629	IL PROGETTISTA E RESPONSABILE DELL'INTEGRAZIONE DELLE PRESTAZIONI SPECIALISTICHE (DPR/49/19 ART. 15 COMMA 1) Dott. Ing. GIORGIO GUIDUCCI Ordine Ingegneri Provincia di Roma n. 14035
VISTO IL RESP. DEL PROCEDIMENTO Ing. Vincenzo Gatone	VISTO IL RESP. DEL PROCEDIMENTO Arch. Anselmo Calozzo	PER LA VERIFICA DELLE PRESTAZIONI SPECIALISTICHE Dott. Ing. GIORGIO GUIDUCCI Ordine Ingegneri Provincia di Roma n. 14035

OPERE D'ARTE MINORI - EDIFICI
GALLERIA IL MONTE
Prospetti e sezioni

CODICE PROGETTO	NOME FILE	REVISIONE	SCALA
DPAN247	TOOFA01STRDIO1_A	A	VARIE

PROGETTO	LIV. PROC.	ANNO	DATA	REDAITTO	VERIFICATO	APPROVATO
DPAN247	D	22	01/02/22	Guidobaldi	Resto	Guiducci