


STRALCIO PLANIMETRICO "URBANIA 2-3" 1:1000

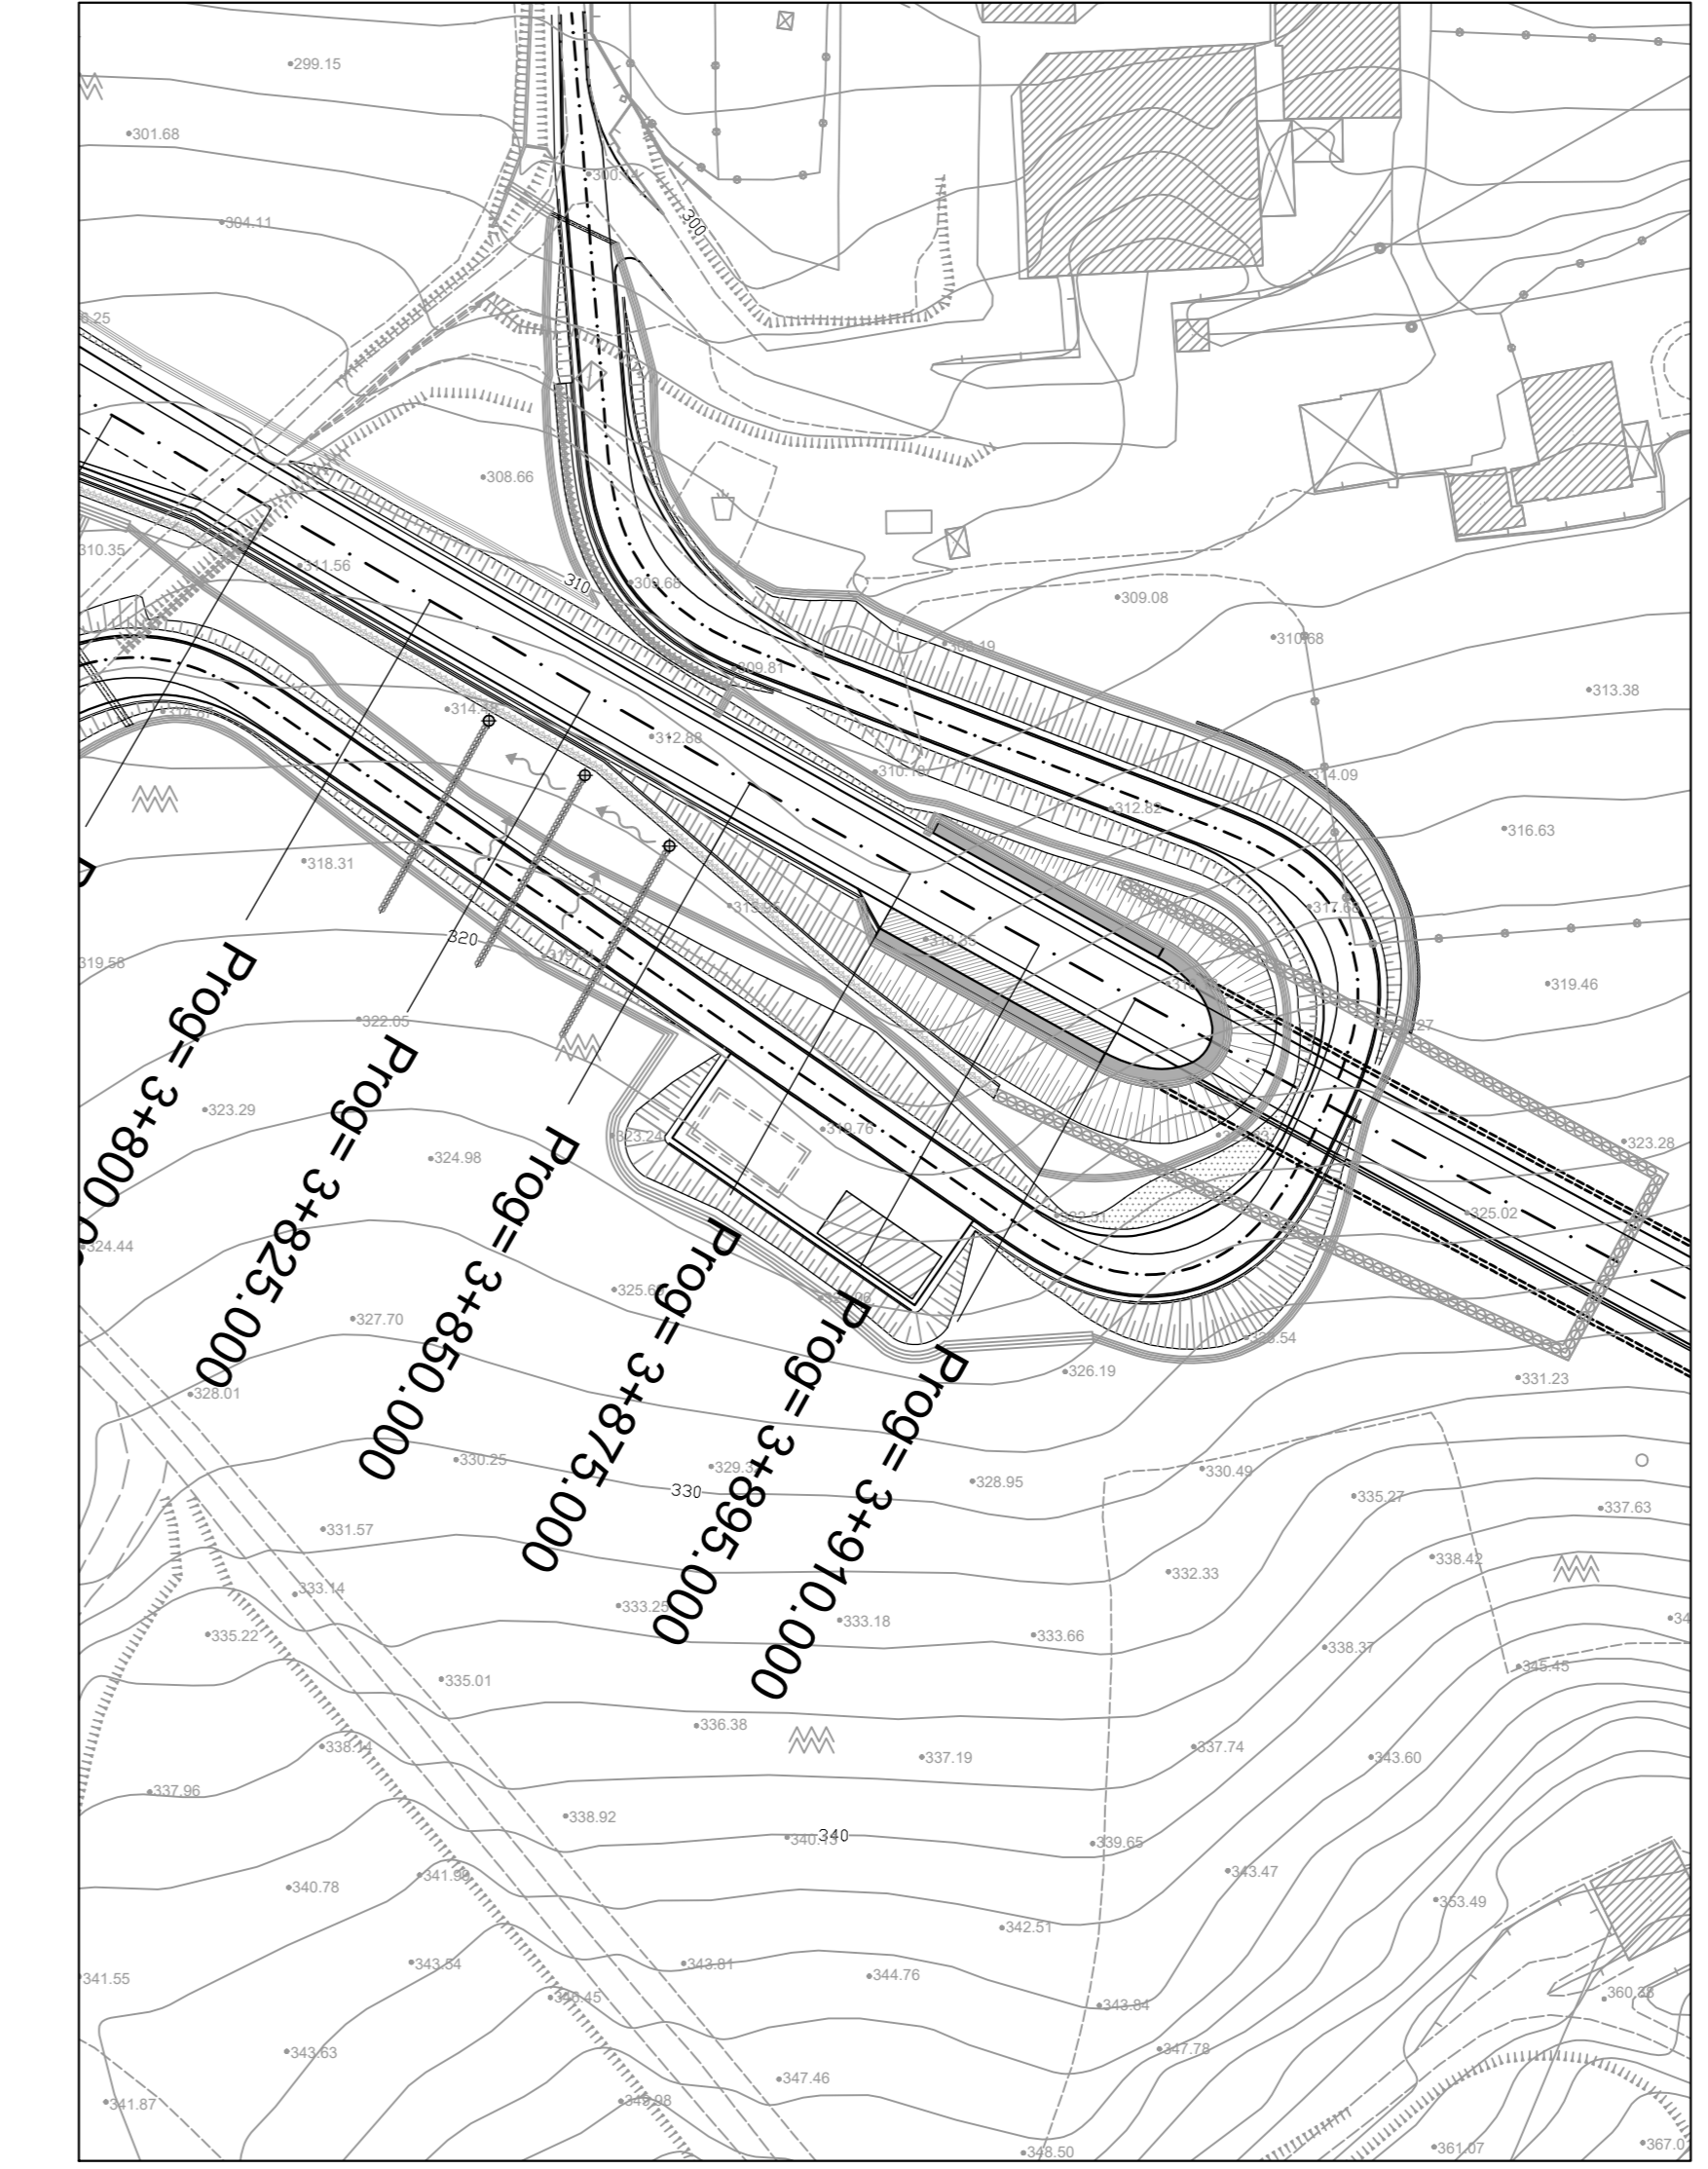

Sanas
GRUPPO FS ITALIANE
Direzione Progettazione e Realizzazione Lavori

S.G.C. E78 GROSSETO - FANO
Tratto Selci Lama (E45) - S. Stefano di Gaifa.
Adeguamento a 2 corsie del tratto della Variante di Urbania

PROGETTO DEFINITIVO

ANAS - DIREZIONE PROGETTAZIONE E REALIZZAZIONE LAVORI

COORDINATORE PER LA SICUREZZA IN FASE DI PROGETTAZIONE Ing. Giuseppe Resto Ordine Ingegneri Provincia di Roma n. 20629	I PROGETTISTI SPECIALISTICI Ing. Ambrogio Signarelli Ordine Ingegneri Provincia di Roma n. A35111	PROGETTAZIONE ATI: (Mandatario) GPI INGEGNERIA GESTIONE PROGETTI INGEGNERIA srl
IL GEOLOGO Dott. Geol. Salvatore Marino Ordine dei geologi della Regione Lazio n. 3069	Ing. Moreno Pinelli Ordine Ingegneri Provincia di Perugia n. A2657	(Mandatario) costrotetti
VISTO IL RESP. DEL PROCEDIMENTO Ing. Vincenzo Gatone	Ing. Claudio Muller Ordine Ingegneri Provincia di Perugia n. A2657	(Mandatario) engeko
VISTO IL RESP. DEL PROGETTO Arch. Anselmo Calozzo	Ing. Giulio... Ordine Ingegneri Provincia di Perugia n. 20629	(Mandatario) INGEGNERIA

IL PROGETTISTA E RESPONSABILE DELL'INTEGRAZIONE DELLE PRESTAZIONI SPECIALISTICHE (DPR/49/10 ART 15 COMMA 2)
Dott. Ing. GIORGIO GUIDUCCI
Ordine Ingegneri Provincia di Roma n. 14035

OPERE D'ARTE MINORI - EDIFICI
GALLERIA URBANIA 2-3
Prospetti e sezioni

CODICE PROGETTO	NOME FILE	REVISIONE	SCALA
DPAN247	TO0FA03TRDIO1_A	A	VARIE

PROGETTO	LIV. PROC.	ANNO	DATA	REDAITTO	VERIFICATO	APPROVATO
DPAN247	D	22	01/02/22	Guidobaldi	Resto	Guiducci