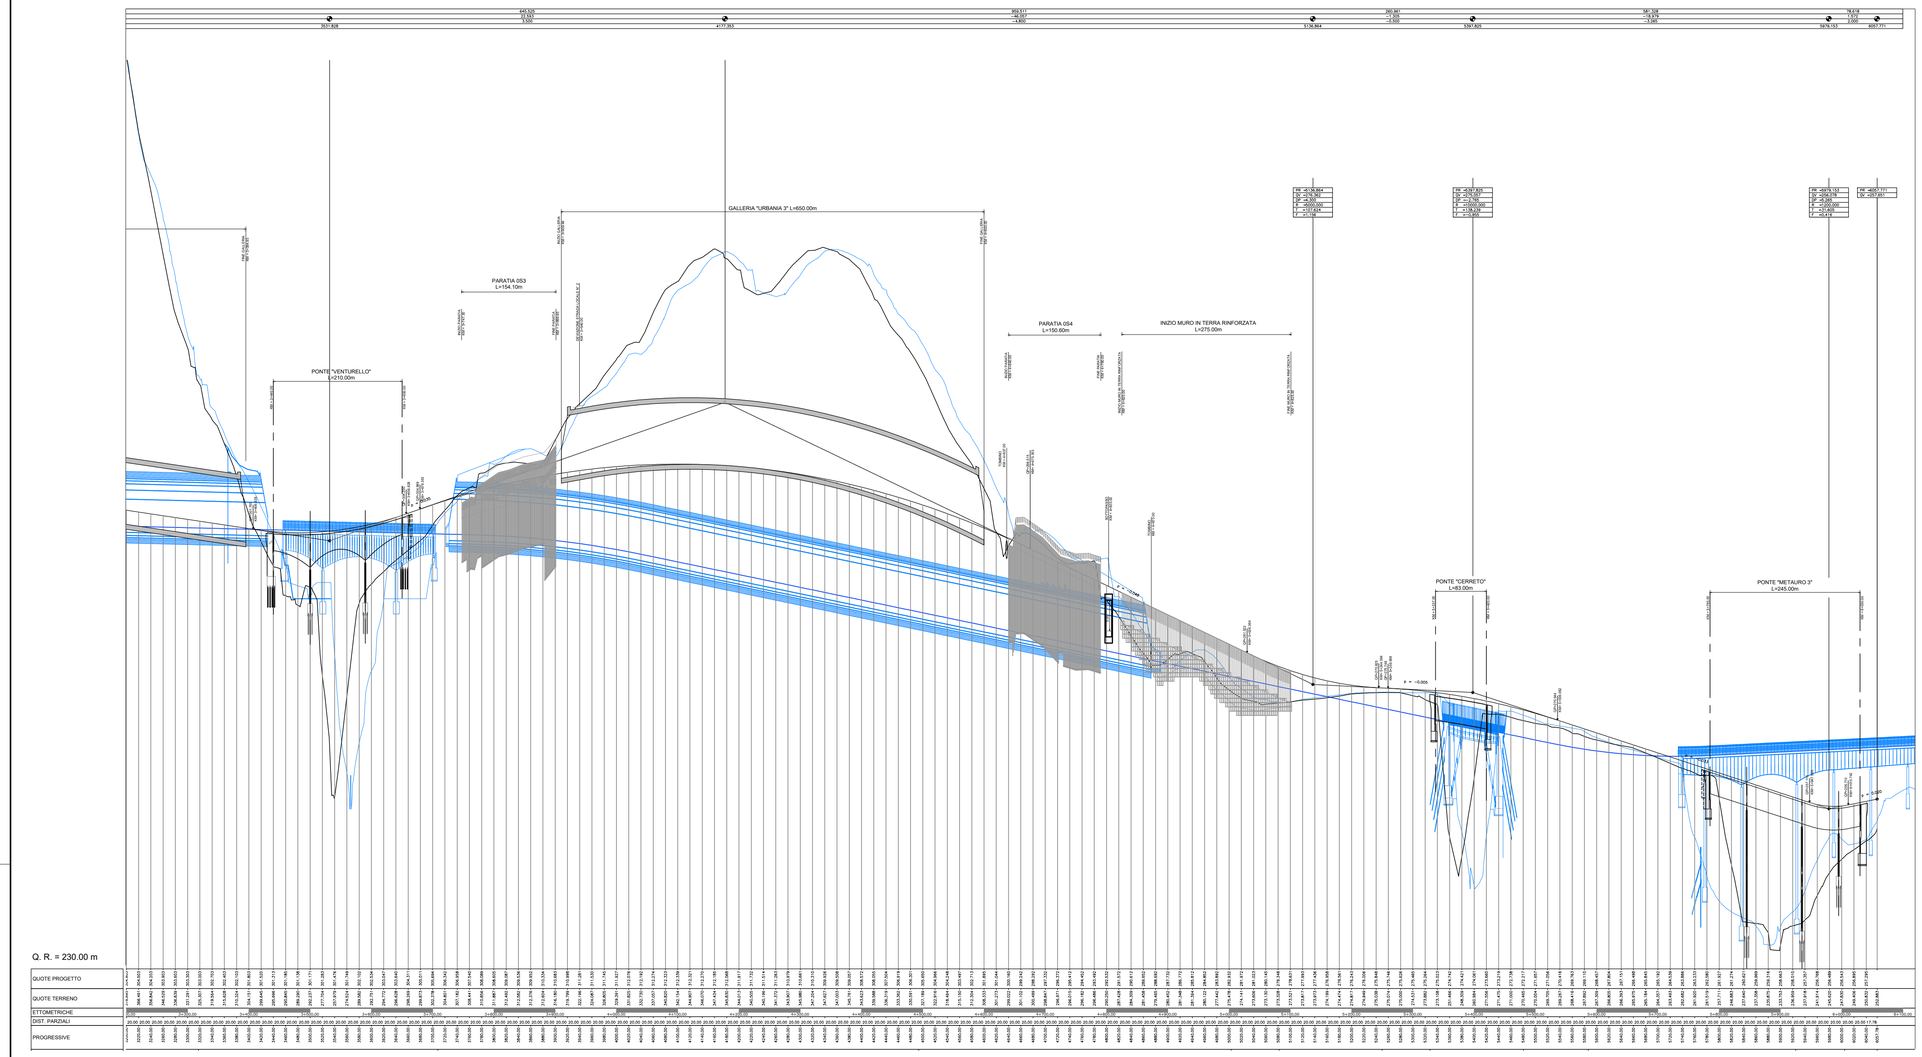

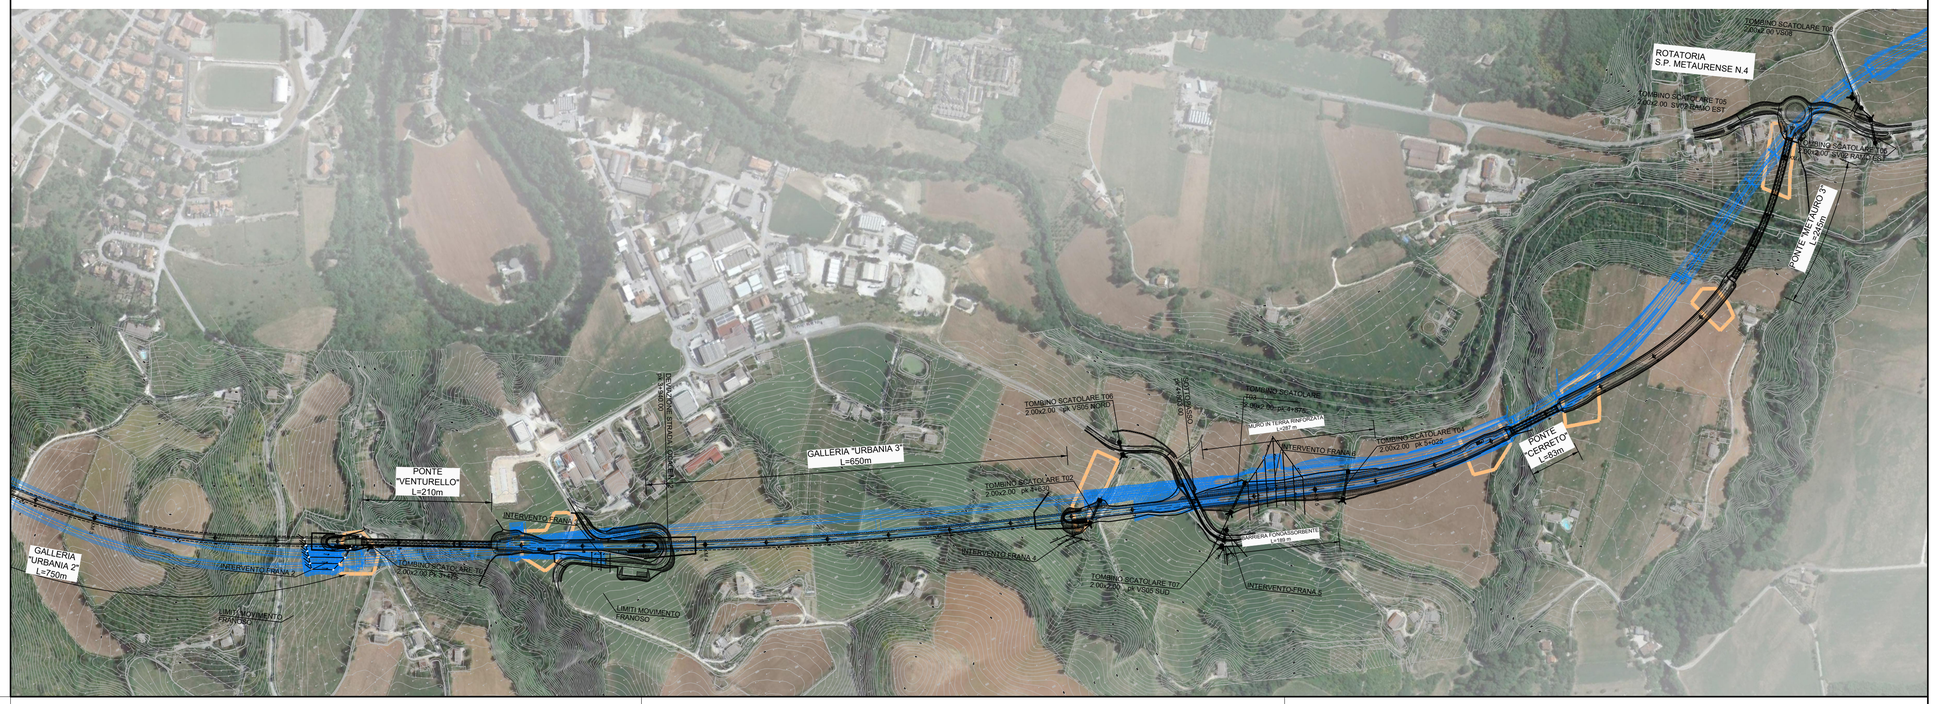
ROTATORIA
S.P. METAURENSE N.4
PONTE "METAURO 3"
L=245m
PONTE "CERRETO"
L=83m
GALLERIA "URBANIA 3"
L=650m
PONTE
"VENTURELLO"
L=210m
GALLERIA
"URBANIA 2"
L=750m
INTERVENTO FRANA 1
INTERVENTO FRANA 2
INTERVENTO FRANA 3
INTERVENTO FRANA 4
INTERVENTO FRANA 5
LIMITI MOVIMENTO FRANOSO
TOMBINO SCATOLARE T06
2.00x2.00 sp VSGS NORD
TOMBINO SCATOLARE T02
2.00x2.00 pk 4+153
TOMBINO SCATOLARE T07
2.00x2.00 sp VSGS SUD
TOMBINO SCATOLARE T01
2.00x2.00 pk 5+025
TOMBINO SCATOLARE T03
2.00x2.00 sp VSGS
TOMBINO SCATOLARE T05
2.00x2.00 SVINCOLO EST
TOMBINO SCATOLARE T04
2.00x2.00 SVINCOLO OVEST
VIABILITÀ DI SERVIZIO
VIABILITÀ DI SERVIZIO
VIABILITÀ DI SERVIZIO