

- AUP n - Ambiti a dominante naturalistica**
- AUP n1** Paesaggio dei versanti boscati
  - AUP n2** Paesaggio dei corridoi fluviali (fiumi, sponde e vegetazione ripariale)
- AUP r - Ambiti a dominante rurale**
- AUP r1** Paesaggio agricolo dei seminativi collinari
  - AUP r2** Paesaggio dei prati-pascolo di versante
  - AUP r3** Paesaggio delle colture specializzate (vigneti, frutteti, oliveti)
- AUP t - Ambiti di transizione**
- AUP t1** Paesaggio dell'edificato diffuso
  - AUP t2** Paesaggio delle aree in trasformazione
- AUP u - Ambiti a dominante urbana**
- AUP u1** Paesaggio dell'edificato compatto
  - AUP u2** Paesaggio delle infrastrutture di mobilità
  - AUP u3** Paesaggio delle aree industriali e artigianali

**ELEMENTI DI STRUTTURA**

- Fasce boscate preminenti
- Zone di calanchi

**TRACCIATO DI PROGETTO**

- Innessi sulla viabilità esistente
- Trattati ordinari
- Ponti e viadotti
- Trattati in galleria
- CONFINI COMUNALI

**Sanas**  
GRUPPO FS ITALIANE


*Direzione Progettazione e Realizzazione Lavori*

**S.G.C. E78 GROSSETO - FANO**  
Tratto Selci Lama (E45) - S. Stefano di Gaifa.  
Adeguamento a 2 corsie del tratto della Variante di Urbania

**PROGETTO DEFINITIVO**

ANAS - DIREZIONE PROGETTAZIONE E REALIZZAZIONE LAVORI

COORDINATORE PER LA SICUREZZA IN FASE DI PROGETTAZIONE Ing. Giuseppe Resta Ordine Ingegneri Provincia di Roma n. 20629	I PROGETTISTI SPECIALISTICI Ing. Ambrogio Signarelli Ordine Ingegneri Provincia di Roma n. 20629	PROGETTISTA ATI: (Mandatario) <b>GPI INGEGNERIA</b> GESTIONE PROGETTI INGEGNERIA srl
IL GEOLOGO Dott. Geol. Salvatore Marino Ordine dei geologi della Regione Lazio n. 1069	INGEGNERE Ing. Moreno Panfili Ordine Ingegneri Provincia di Perugia n. 2857	(Mandante) <b>cooprogetti</b>
VISTO: IL RESP. DEL PROCEDIMENTO Ing. Vincenzo Catone	INGEGNERE Ing. Claudio Wilner Ordine Ingegneri Provincia di Roma n. 15754	(Mandante) <b>engeko</b> Studio di Architettura e Ingegneria Pubblica
VISTO: IL RESP. DEL PROGETTO Arch. Pianif. Marco Calozza	Ing. Giuseppe Resta Ordine Ingegneri Provincia di Roma n. 20629	IL PROGETTISTA E RESPONSABILE DELL'INTEGRAZIONE DELLE PRESTAZIONI SPECIALISTICHE. (DPR207/10 ART 15 COMMA 7) Dott. Ing. <b>GIORGIO GUIDUCCI</b> Ordine Ingegneri Provincia di Roma n. 14035

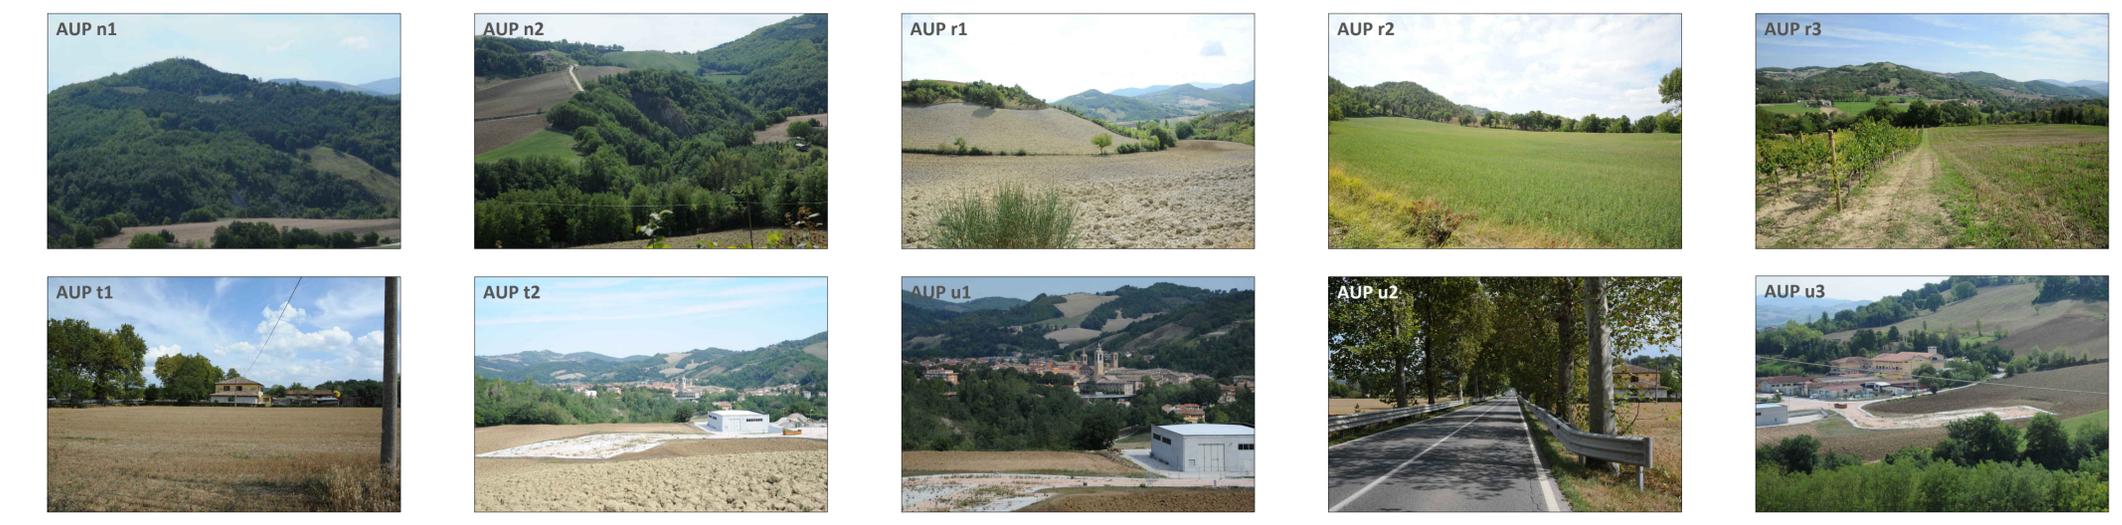

**COMPATIBILITA' AMBIENTALE E PAESAGGISTICA**  
Relazione Paesaggistica

Elementi della struttura del paesaggio – Ambiti Unitari di Paesaggio

CODICE PROGETTO		NOME FILE		REVISIONE	SCALA
PROGETTO	LM-PROG. ANNO	TO0IA02AMBCT09_B			
<b>D</b> PAN <b>247</b>	<b>D</b> <b>22</b>	CODICE ELAB.	T00IA02AMBCT09	<b>B</b>	1:10.000
D					
C					
B	Rev. Ist.U.0039705 24/01/22 e Ist.U.0057794 01/02/22	Febb. '22	Uccellani	Panfili	Guiducci
A	Emissione	Ottobre '21	Uccellani	Panfili	Guiducci
REV.	DESCRIZIONE	DATA	REDATTO	VERIFICATO	APPROVATO