




GALLERIA IL MONTE - IMBOCCO NORD

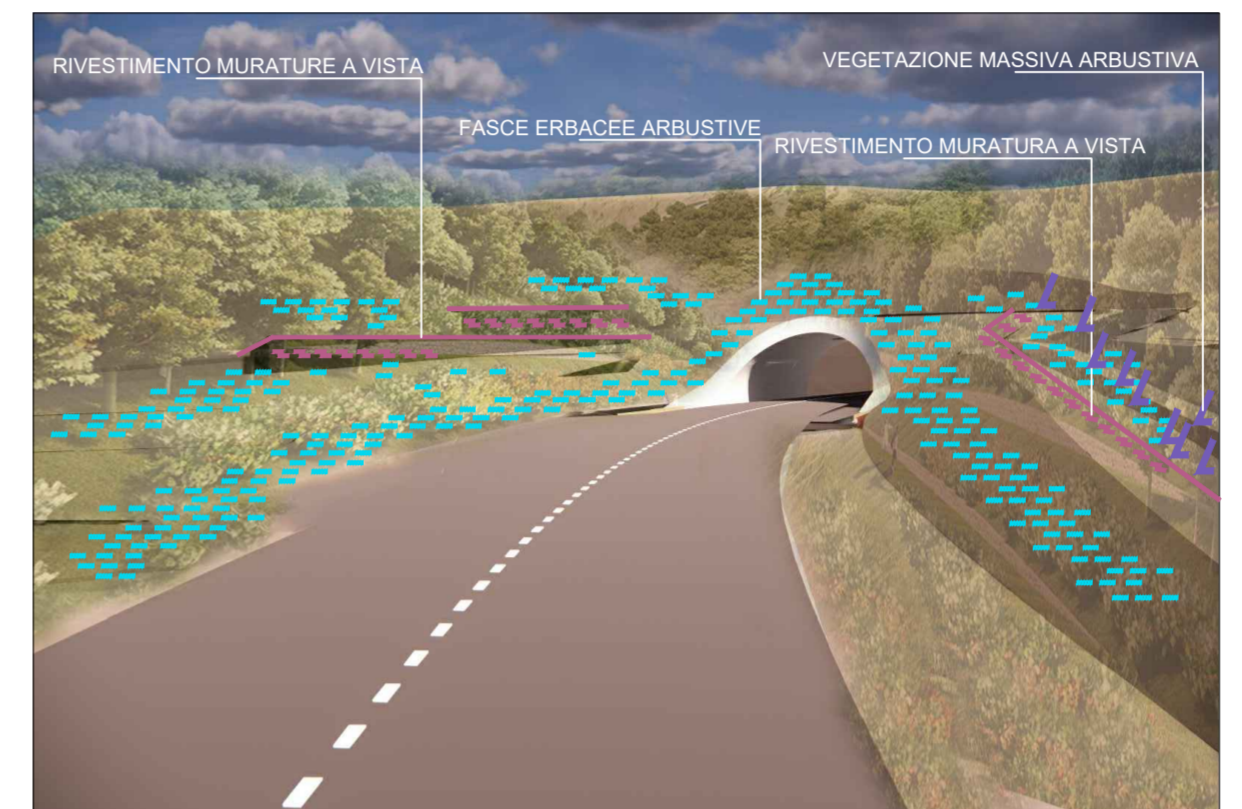


GALLERIA IL MONTE - IMBOCCO NORD

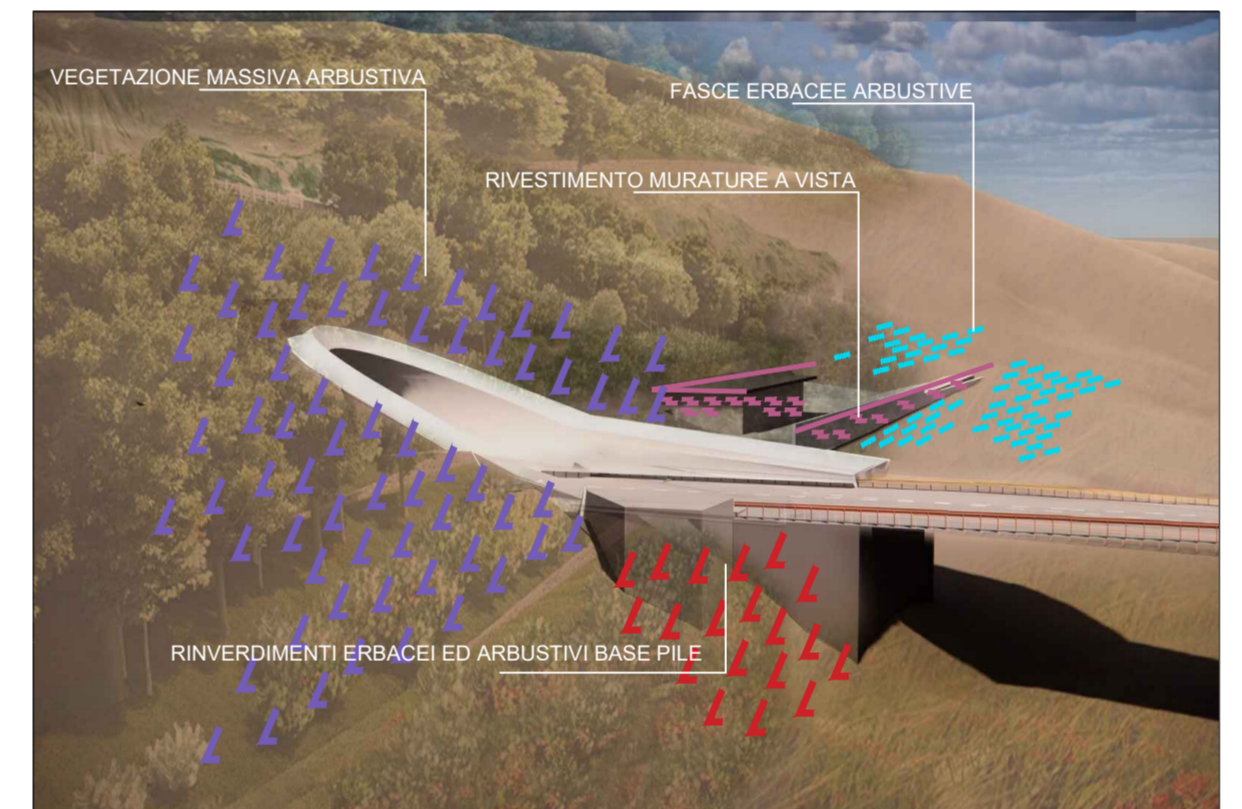


GALLERIA URBANIA 1 - IMBOCCO SUD

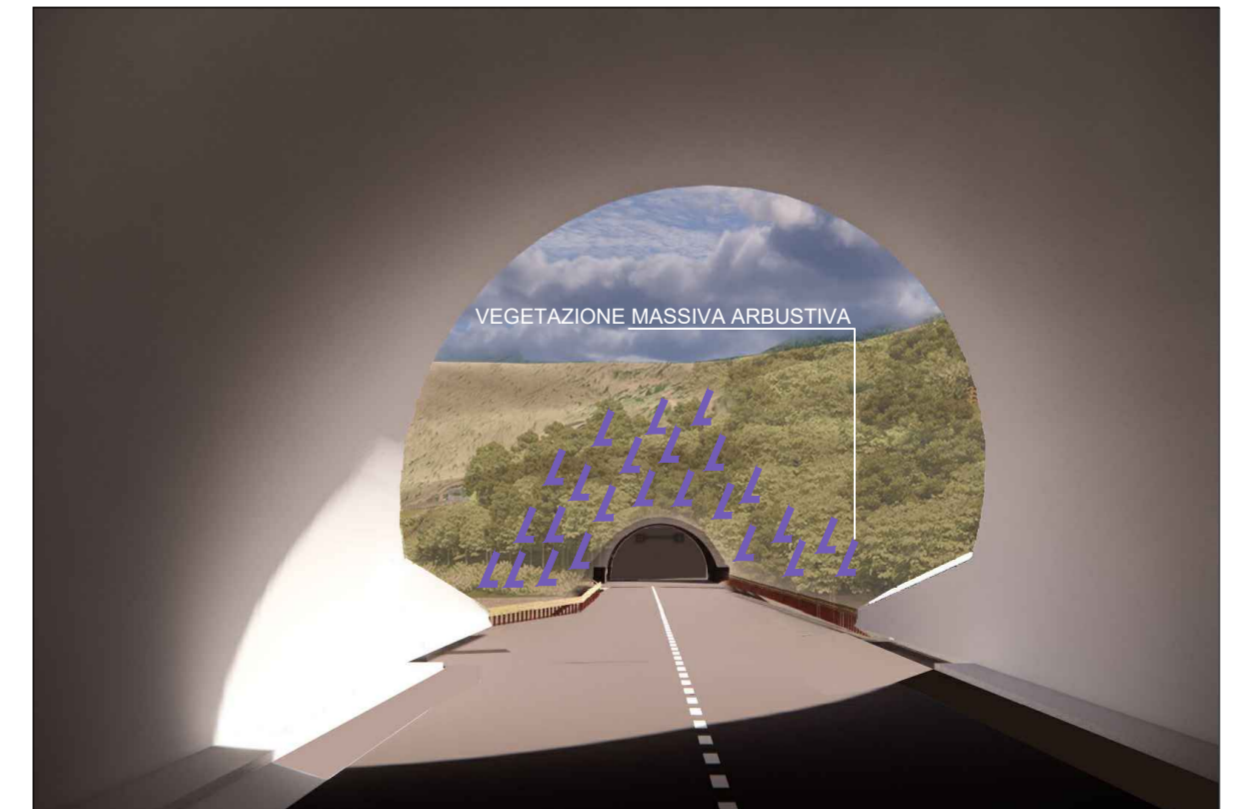

GALLERIA URBANIA 2 - IMBOCCO NORD (punto di vista imbocco nord Galleria Urbana 1)

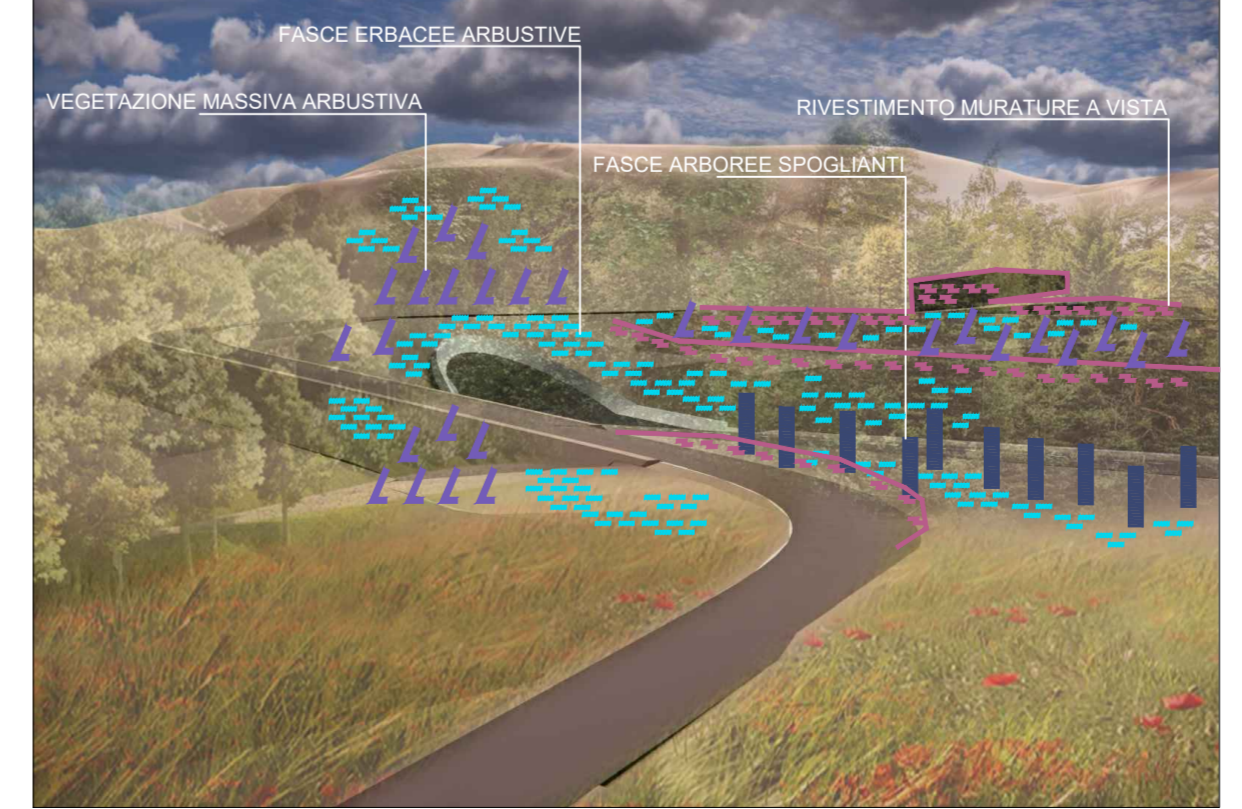

GALLERIA URBANIA 3 - IMBOCCO NORD

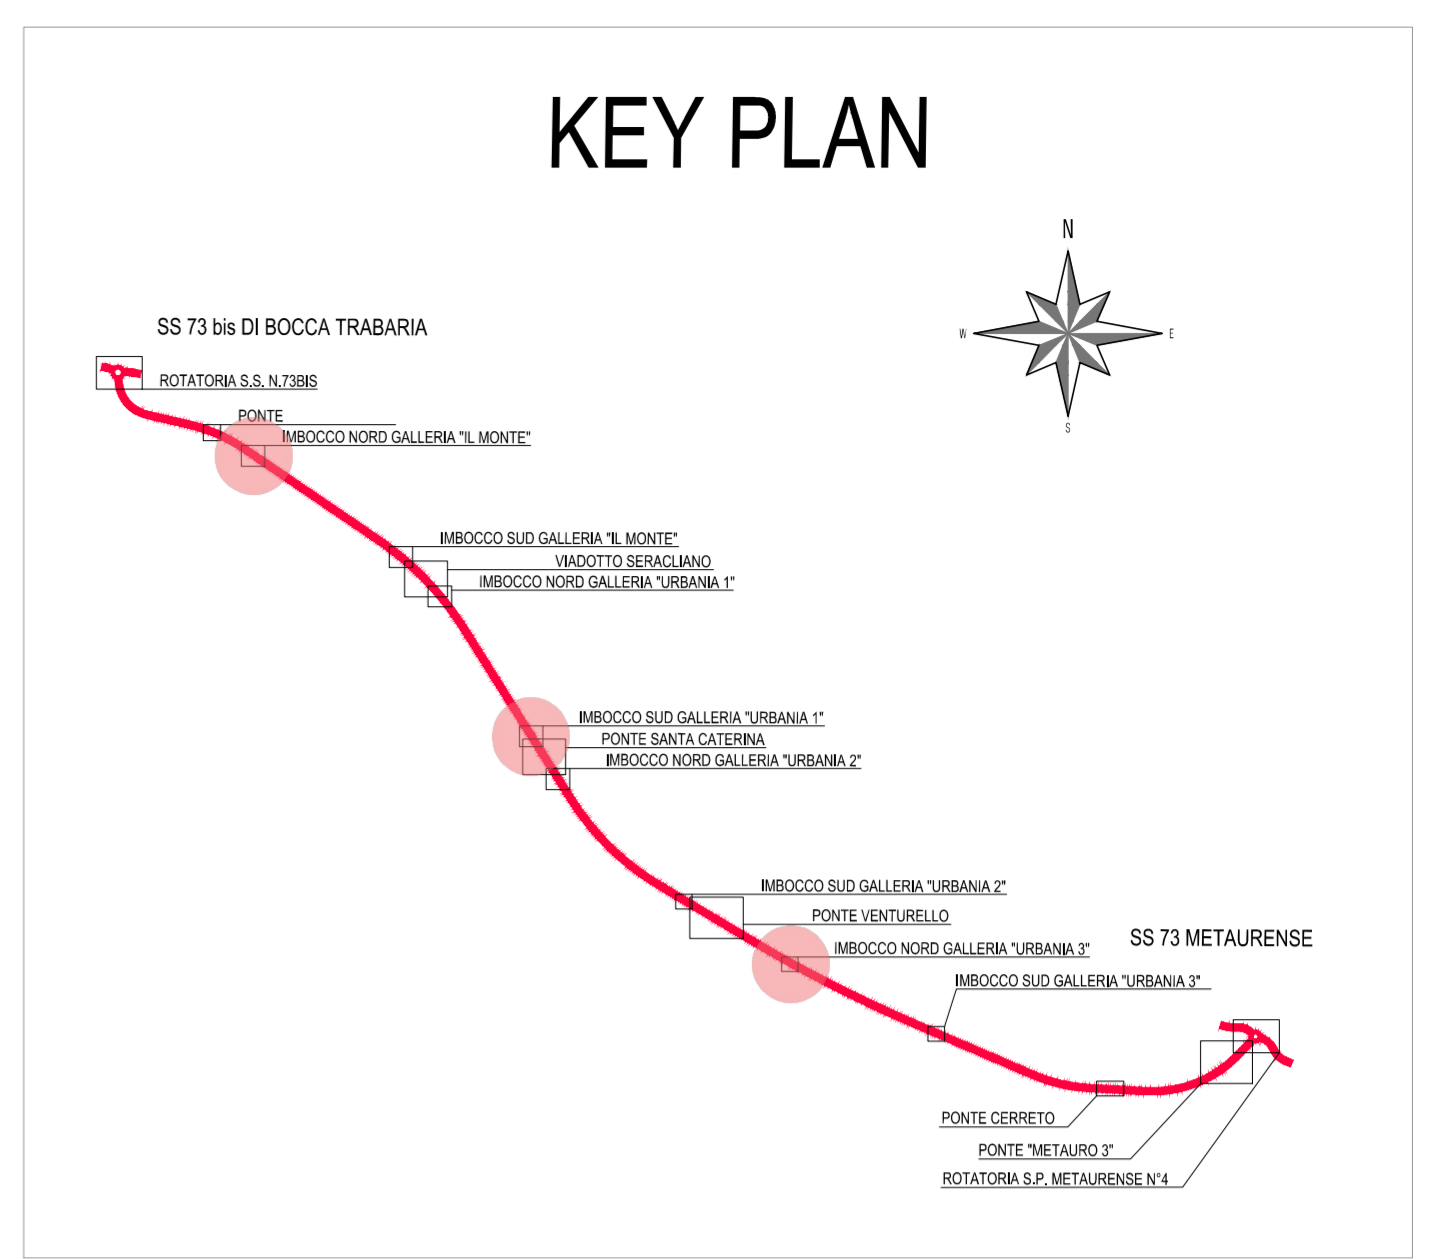



Direzione Progettazione e Realizzazione Lavori

S.G.C. E78 GROSSETO - FANO
 Tratto Selci Lama (E45) - S. Stefano di Gaifa.
 Adeguamento a 2 corsie del tratto della Variante di Urbania

PROGETTO DEFINITIVO

ANAS - DIREZIONE PROGETTAZIONE E REALIZZAZIONE LAVORI

<p>COORDINATORE PER LA SICUREZZA IN FASE DI PROGETTAZIONE</p> <p>Ing. Giuseppe Resta Ordine Ingegneri Provincia di Roma n. 20629</p> <p>IL GEOLOGO</p> <p>Dott. Geol. Salvatore Marino Ordine dei geologi della Regione Lazio n. 1069</p> <p>VISTO: IL RESP. DEL PROCEDIMENTO</p> <p>Ing. Vincenzo Catone</p> <p>VISTO: IL RESP. DEL PROGETTO</p> <p>Arch. Pianif. Marco Calozza</p>	<p>I PROGETTISTI SPECIALISTICI</p> <p>Ing. Ambrogio Signarelli Ordine Ingegneri Provincia di Roma n. 21111</p> <p>Ing. Moreno Panfili Ordine Ingegneri Provincia di Perugia n. 2657</p> <p>MORENO PANFILI SETTORE CIVILE E AMBIENTALE SETTORE INDUSTRIALE SETTORE INFORMATICA</p> <p>Ing. Claudio Willet Ordine Ingegneri Provincia di Roma n. 15754</p> <p>Ing. Giuseppe Resta Ordine Ingegneri Provincia di Roma n. 20629</p>	<p>PROGETTAZIONE ATI: (Mandatara)</p> <p>GPI INGEGNERIA GESTIONE PROGETTI INGEGNERIA srl</p> <p>(Mandante)</p> <p>cooprogetti cocoprogetti</p> <p>engeko Studio di Architettura e Ingegneria Proiettiva</p> <p>(Mandante)</p> <p>IL PROGETTISTA E RESPONSABILE DELL'INTEGRAZIONE DELLE PRESTAZIONI SPECIALISTICHE. (DPR207/10 ART 15 COMMA 2)</p> <p>Dott. Ing. GIORGIO GUIDUCCI Ordine Ingegneri Provincia di Roma n. 14035</p>
---	--	--

COMPATIBILITA' AMBIENTALE E PAESAGGISTICA
 Relazione Paesaggistica

Sintesi degli interventi di inserimento paesaggistico ambientale

CODICE PROGETTO		NOME FILE		REVISIONE	SCALA
PROGETTO	LN-PROG. ANNO	T00IA02AMBPL02_B			
D	D 22	T00IA02AMBPL02		B	varie
D					
C					
B	Rev. Ist.U.0039705 24/01/22 e Ist.U.0057794 01/02/22	Feb. '22	Uccellani	Panfili	Guiducci
A	Emissione	Ottobre '21	Uccellani	Panfili	Guiducci
REV.	DESCRIZIONE	DATA	REDATTO	VERIFICATO	APPROVATO