

S.G.C. E78 GROSSETO - FANO
Tratto Selci Lama (E45) - S. Stefano di Gaifa.
Adeguamento a 2 corsie del tratto della Variante di Urbania

PROGETTO DEFINITIVO

ANAS - DIREZIONE PROGETTAZIONE E REALIZZAZIONE LAVORI



<p>COORDINATORE PER LA SICUREZZA IN FASE DI PROGETTAZIONE</p> <p><i>Ing. Giuseppe Resta</i></p> <p>Ordine Ingegneri Provincia di Roma n. 20629</p>	<p>I PROGETTISTI SPECIALISTICI</p> <p><i>Ing. Ambrogio Signorelli</i></p> <p>Ordine Ingegneri Provincia di Roma n. A25111</p> <p><i>Ing. Moreno Panfilì</i></p> <p>Ordine Ingegneri Provincia di Perugia n. A2657</p> <p><i>Ing. Claudio Murer</i></p> <p>Ordine Ingegneri Provincia di Roma n. 15754</p> <p><i>Ing. Giuseppe Resta</i></p> <p>Ordine Ingegneri Provincia di Roma n. 20629</p>	<p>PROGETTAZIONE ATI: (Mandataria)</p> <p>GPI INGEGNERIA <i>GESTIONE PROGETTI INGEGNERIA srl</i></p> <p>(Mandante)</p> <p>cooprogetti cooprogetti</p> <p>(Mandante)</p> <p>engeko</p> <p>(Mandante)</p> <p>AIM <i>Studio di Architettura e Ingegneria Moderna</i></p> <p>IL PROGETTISTA E RESPONSABILE DELL'INTEGRAZIONE DELLE PRESTAZIONI SPECIALISTICHE. (DPR207/10 ART 15 COMMA 2):</p> <p><i>Dott. Ing. GIORGIO GUIDUCCI</i> Ordine Ingegneri Provincia di Roma n. 14035</p>
<p>IL GEOLOGO</p> <p><i>Dott. Geol. Salvatore Marino</i></p> <p>Ordine dei geologi della Regione Lazio n. 1069</p>		
<p>VISTO: IL RESP. DEL PROCEDIMENTO</p> <p><i>Ing. Vincenzo Catone</i></p>		
<p>VISTO: IL RESP. DEL PROGETTO</p> <p><i>Arch. Pianif. Marco Colazza</i></p>		

INTERVENTI DI INSERIMENTO PAESAGGISTICO E MITIGAZIONE AMBIENTALE
Tipologici e particolari

Quaderno delle tipologie di intervento – Parte B: Tipologici delle opere a verde


CODICE PROGETTO			NOME FILE	REVISIONE	SCALA
PROGETTO	LIV.PROG.	ANNO	T00IA07AMBIO2_A		
D PAN 247	D	22	CODICE ELAB. T00IA07AMBIO2	A	varie
D					
C					
B					
A	Emi. Ist.U.0039705 24/01/22 e Ist.U.0057794 01/02/22	Febb. '22	Uccellani	Panfilì	Guiducci
REV.	DESCRIZIONE	DATA	REDATTO	VERIFICATO	APPROVATO



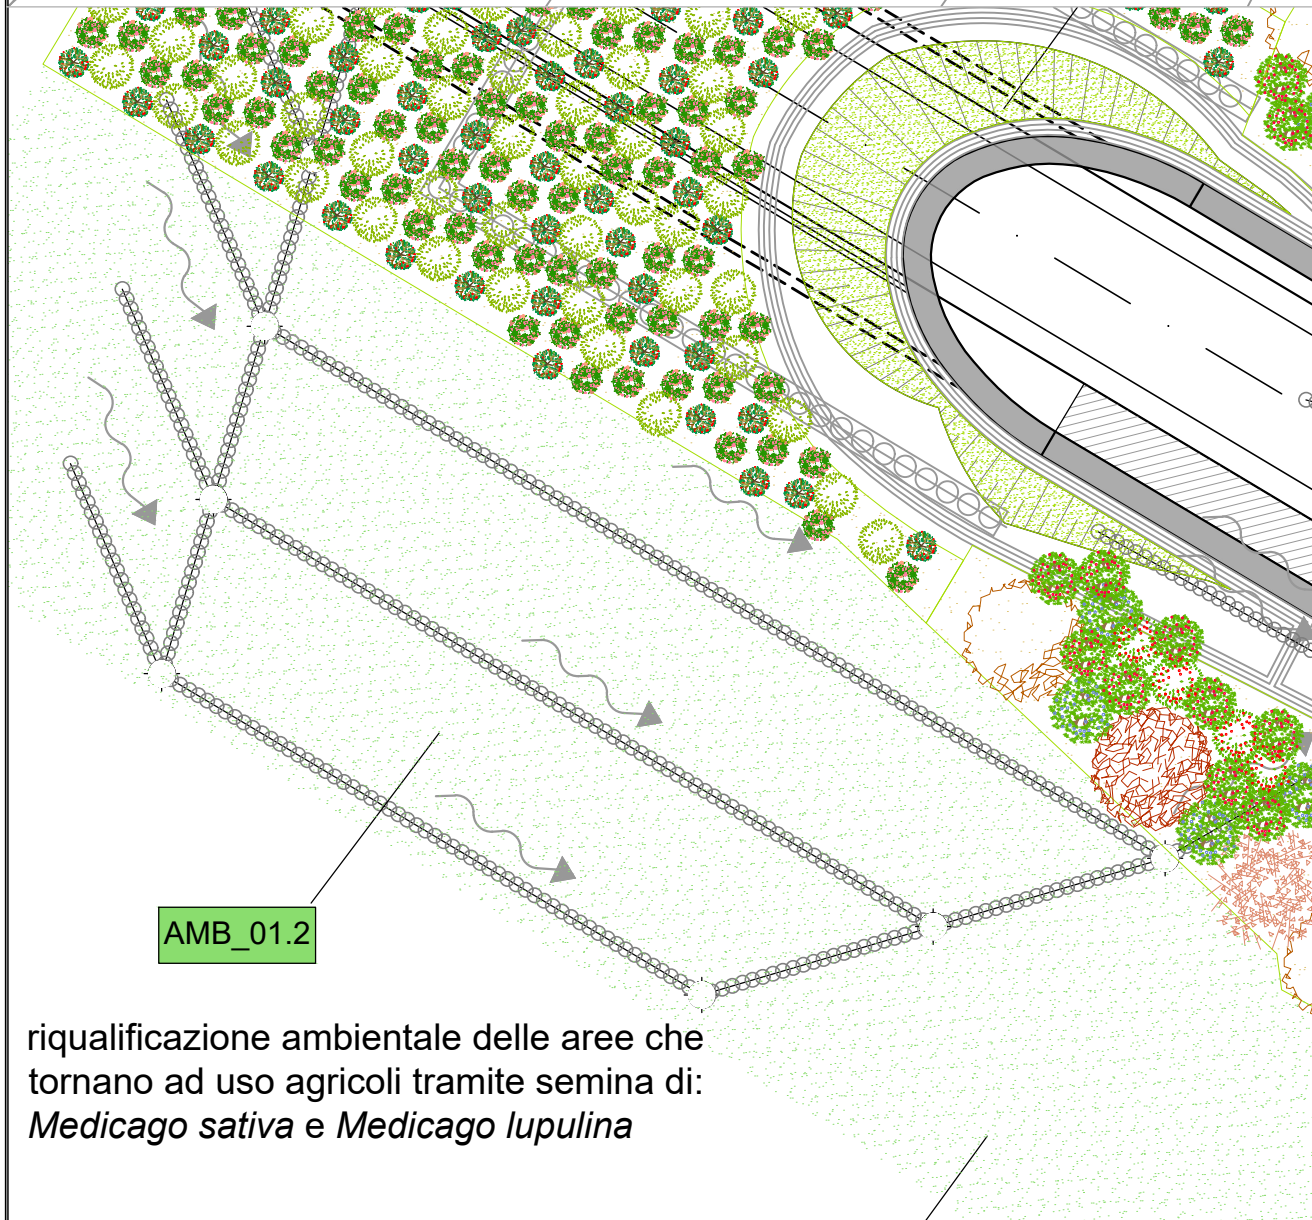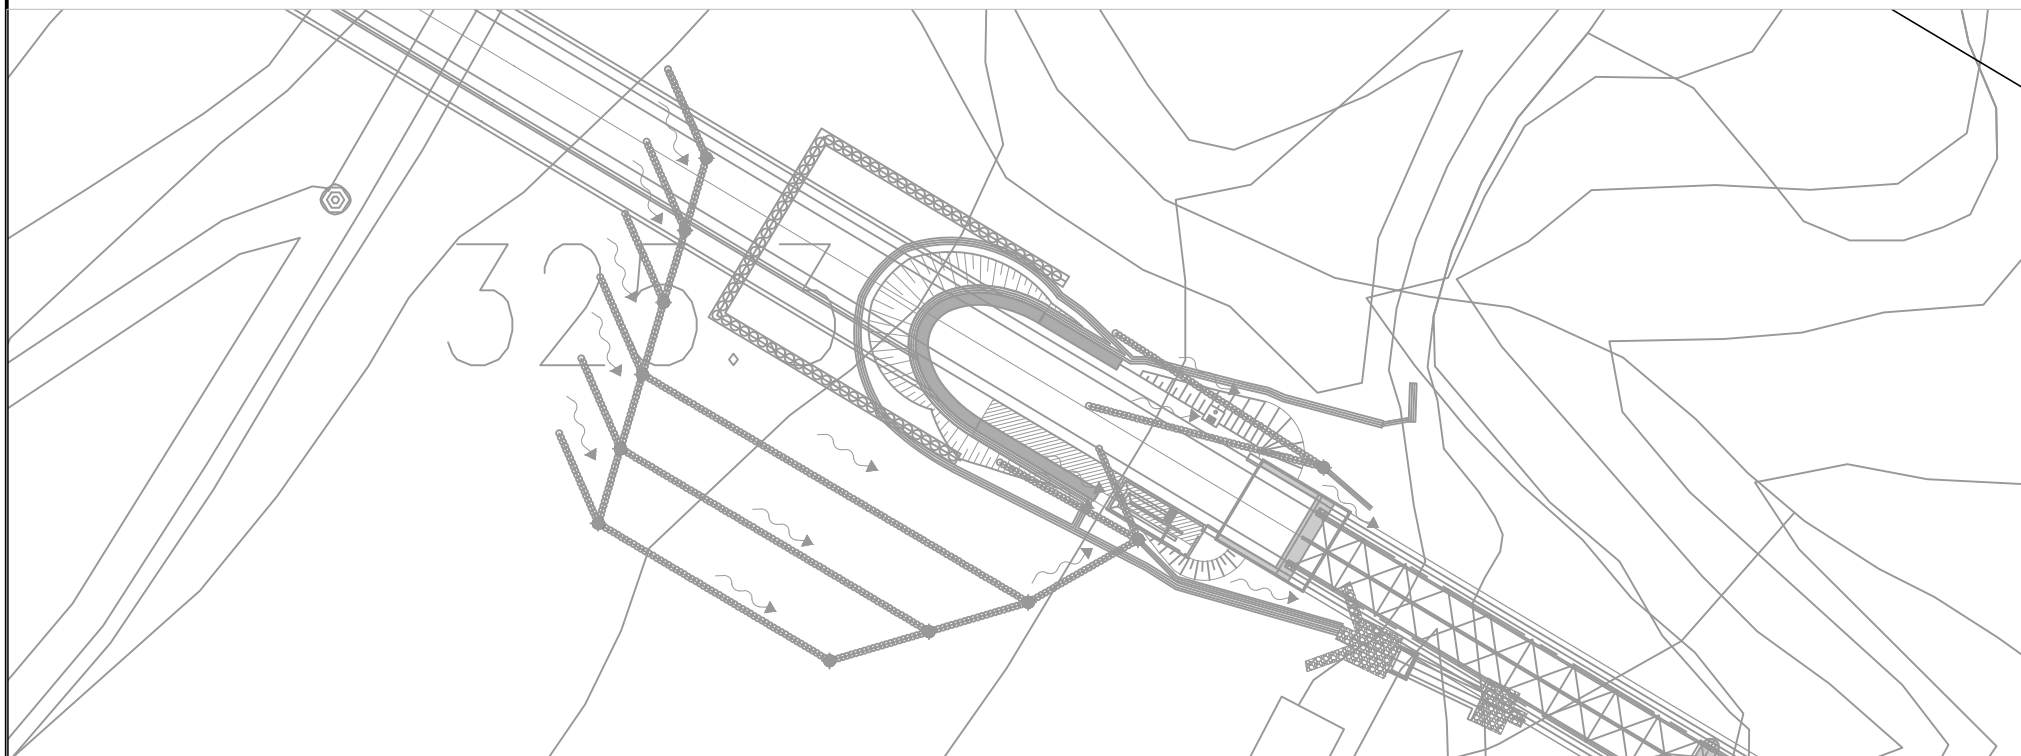


riqualificazione ambientale delle aree che tornano ad uso agricoli tramite semina di: *Medicago sativa* e *Medicago lupulina*

Sezione longitudinale e pozzo ispezione




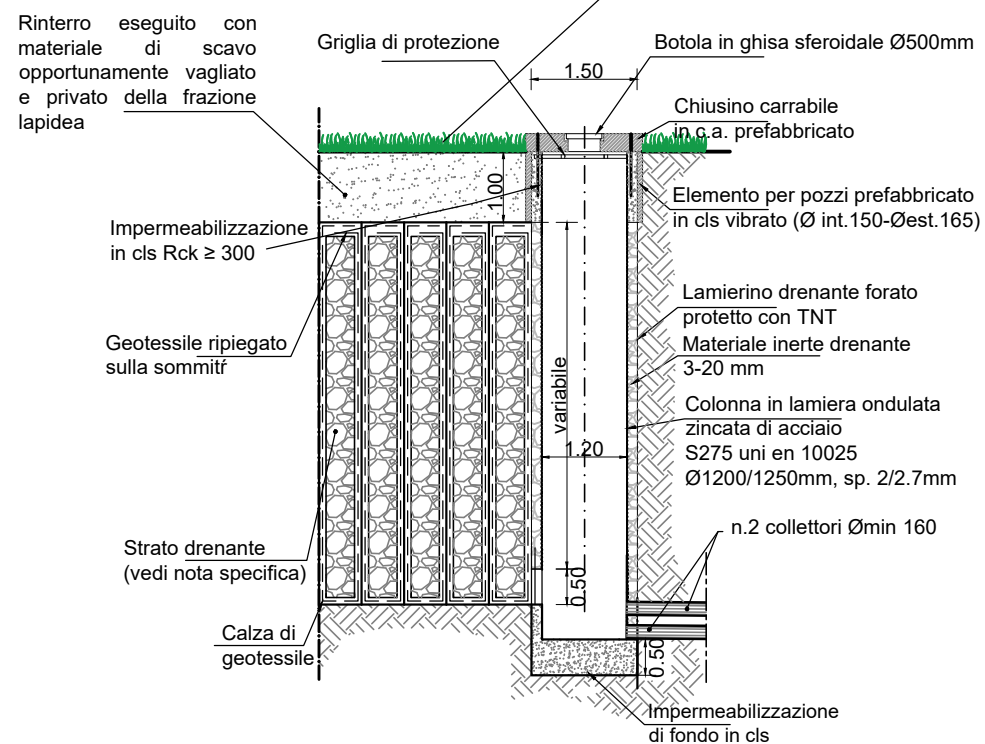




Sezione trasversale

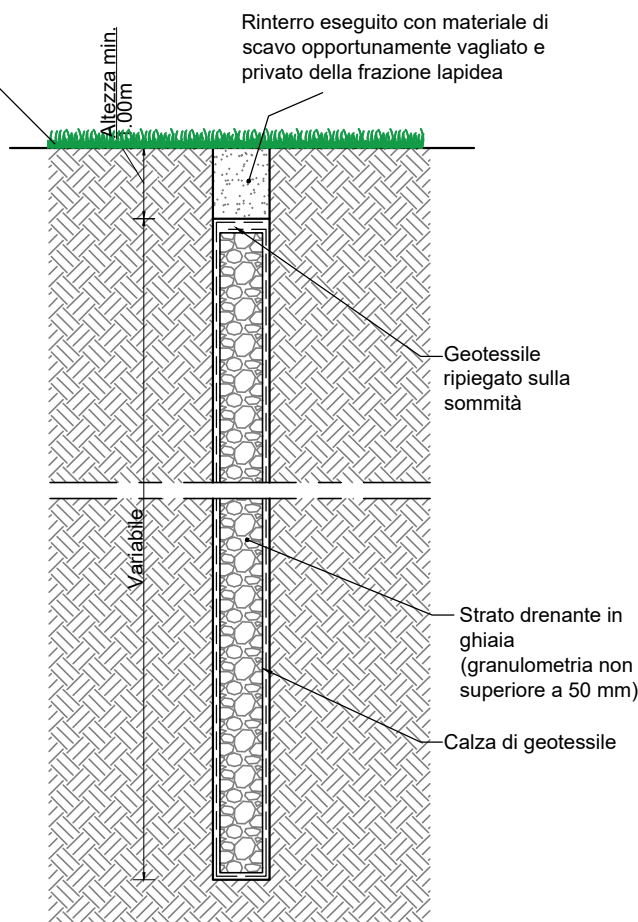


AMB_01.2

riqualificazione ambientale delle aree che tornano ad uso agricoli tramite semina di: *Medicago sativa* e *Medicago lupulina*

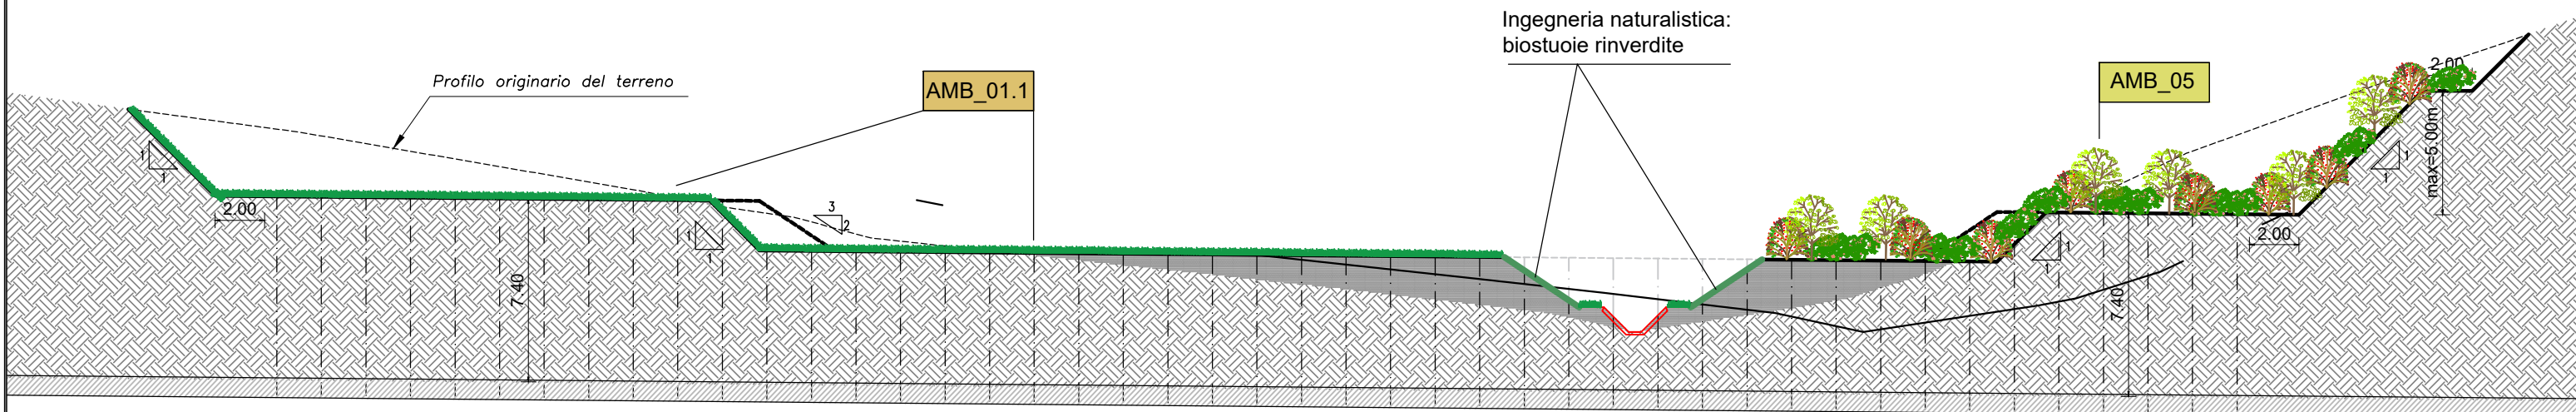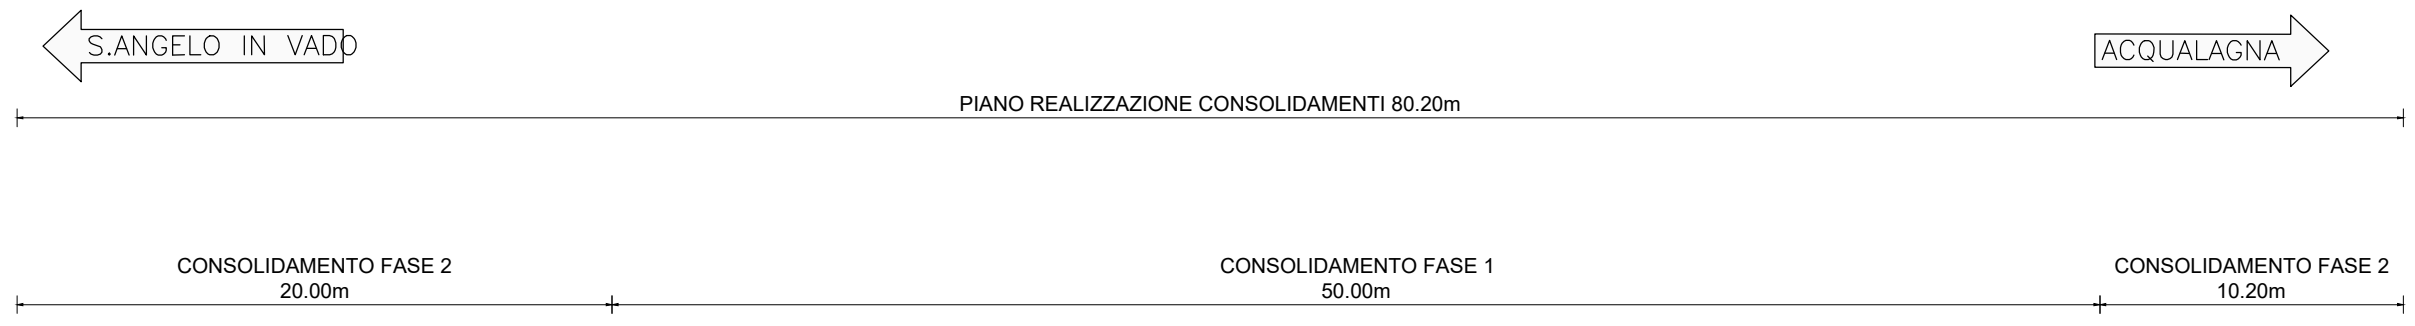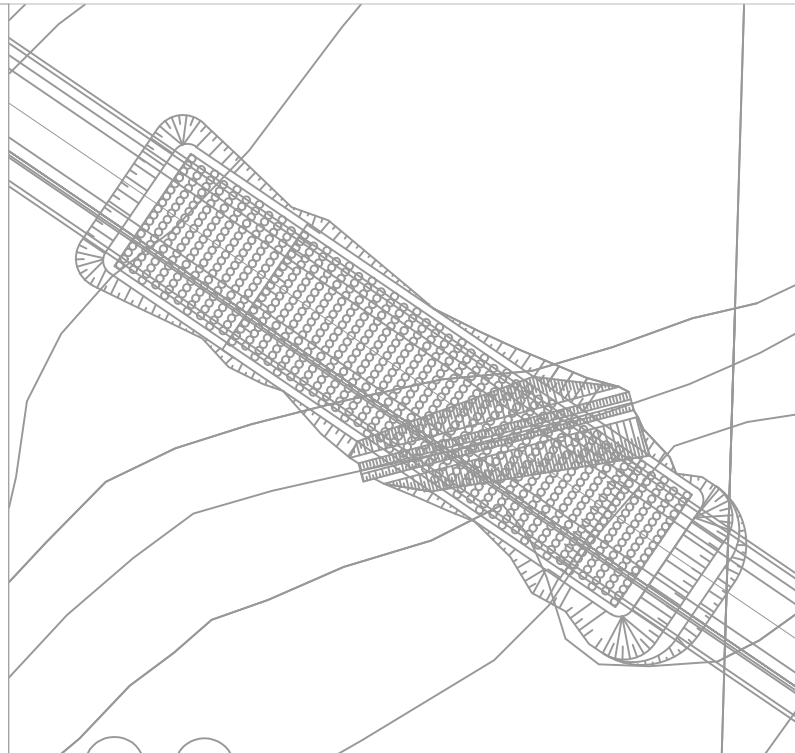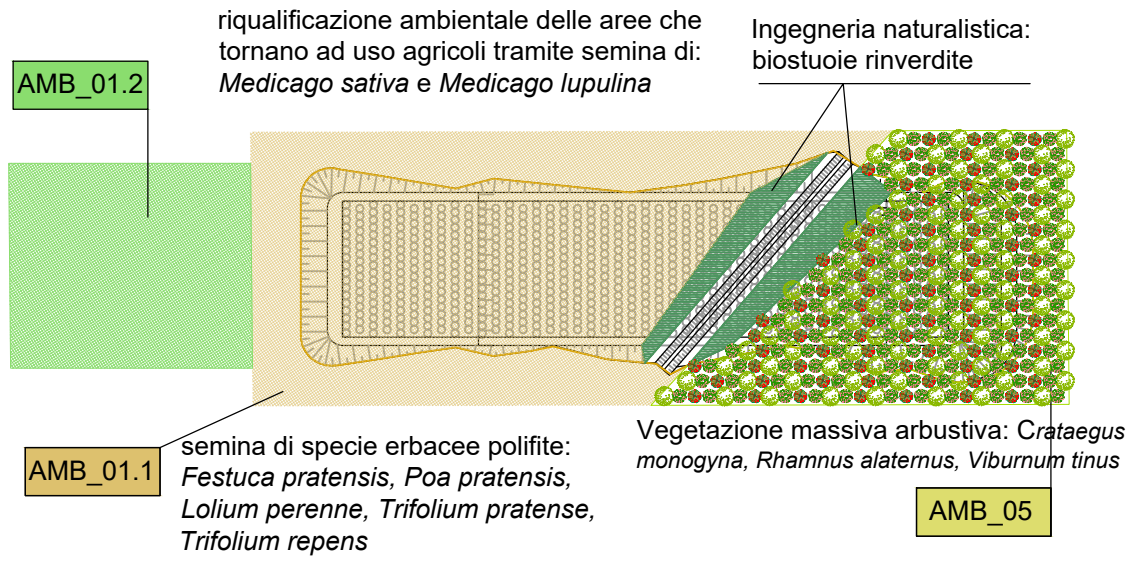



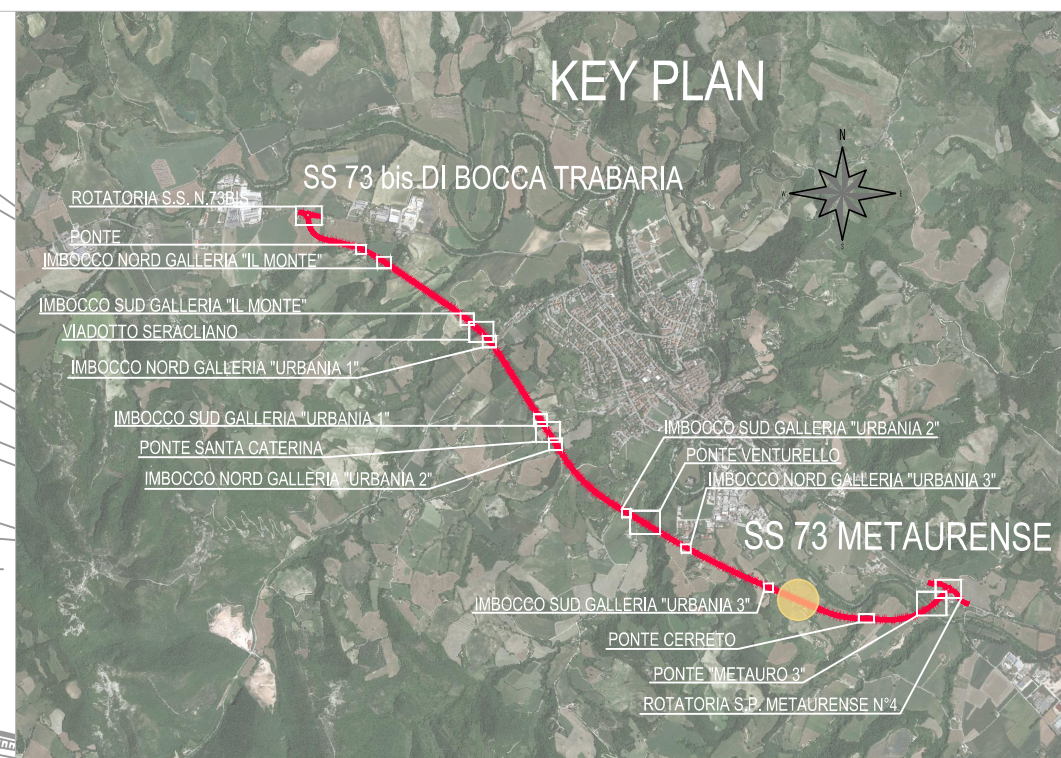
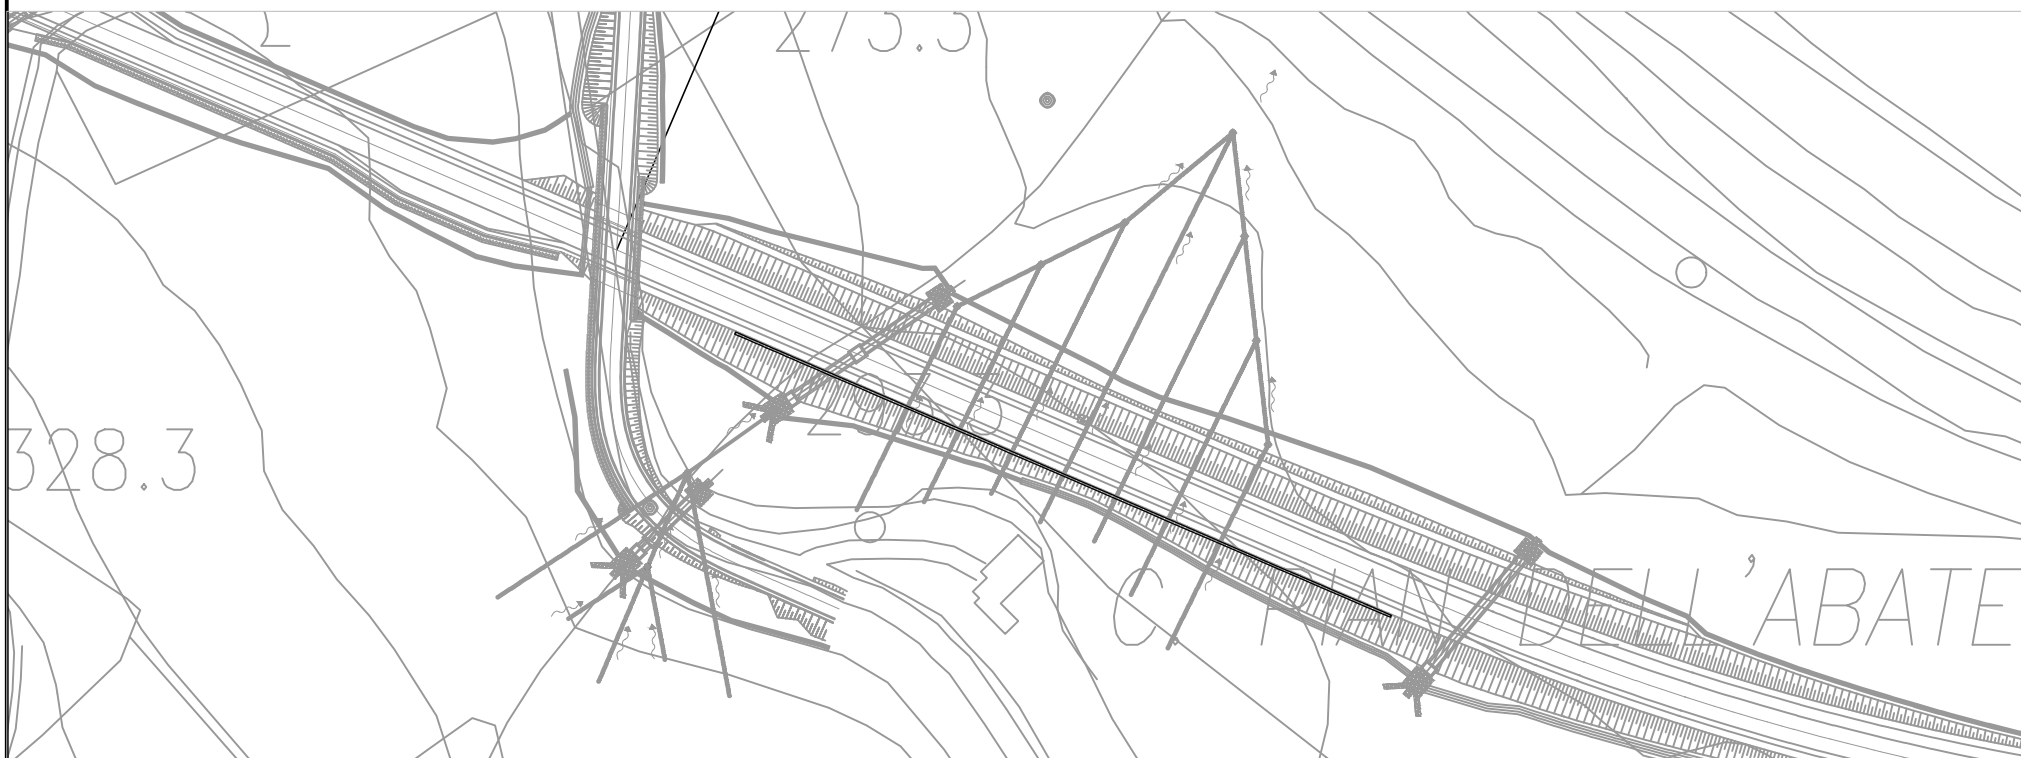





ASSE PRINCIPALE IN RILEVATO CON MURO IN TERRA RINFORZATA
CATEGORIA C1

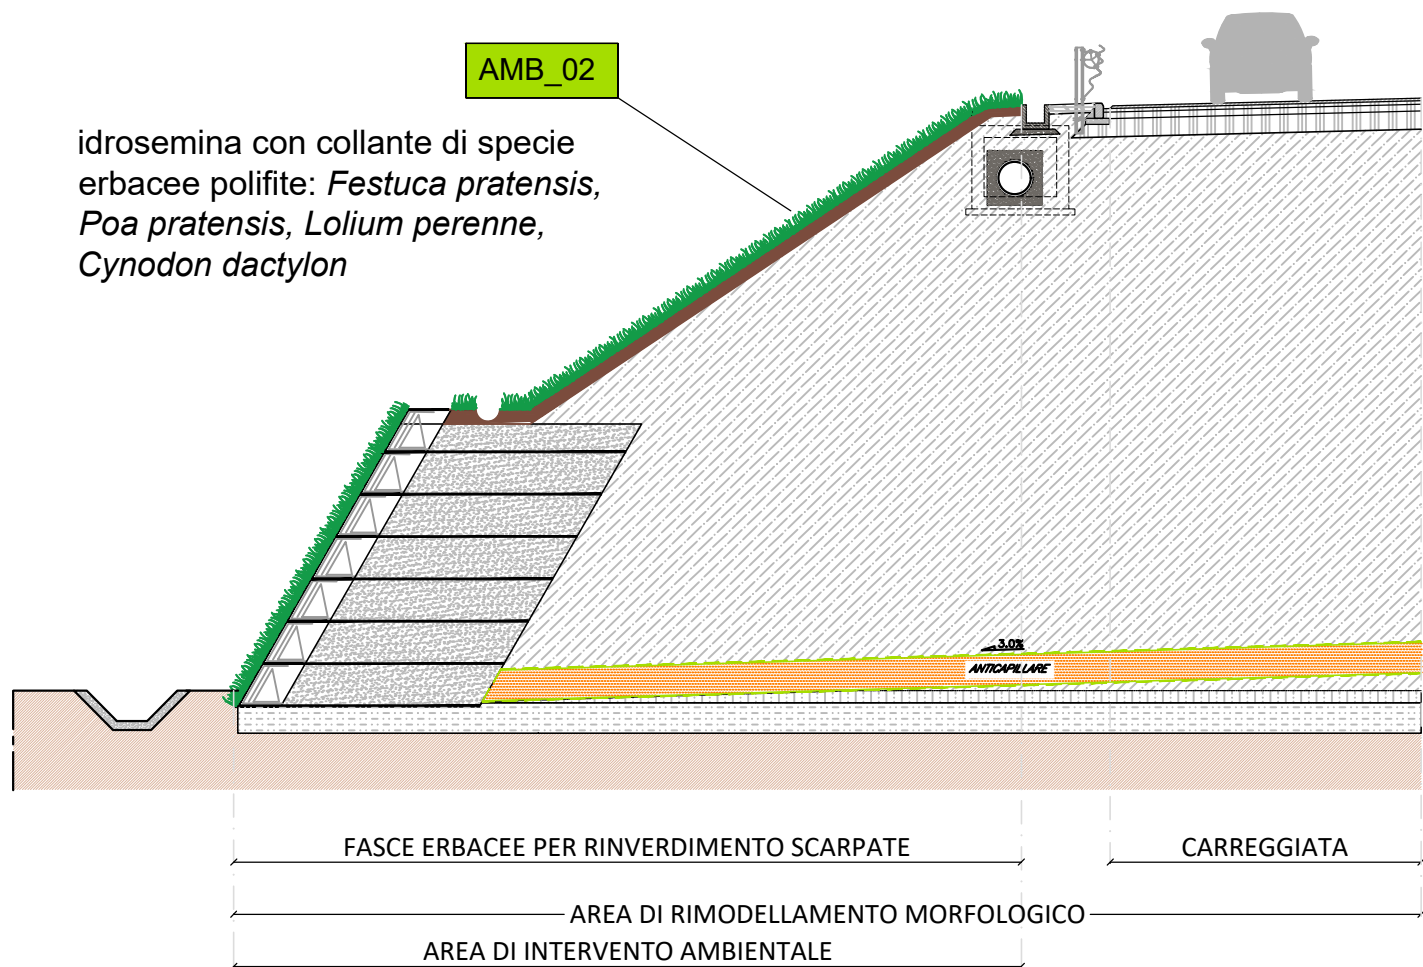

DETTAGLIO

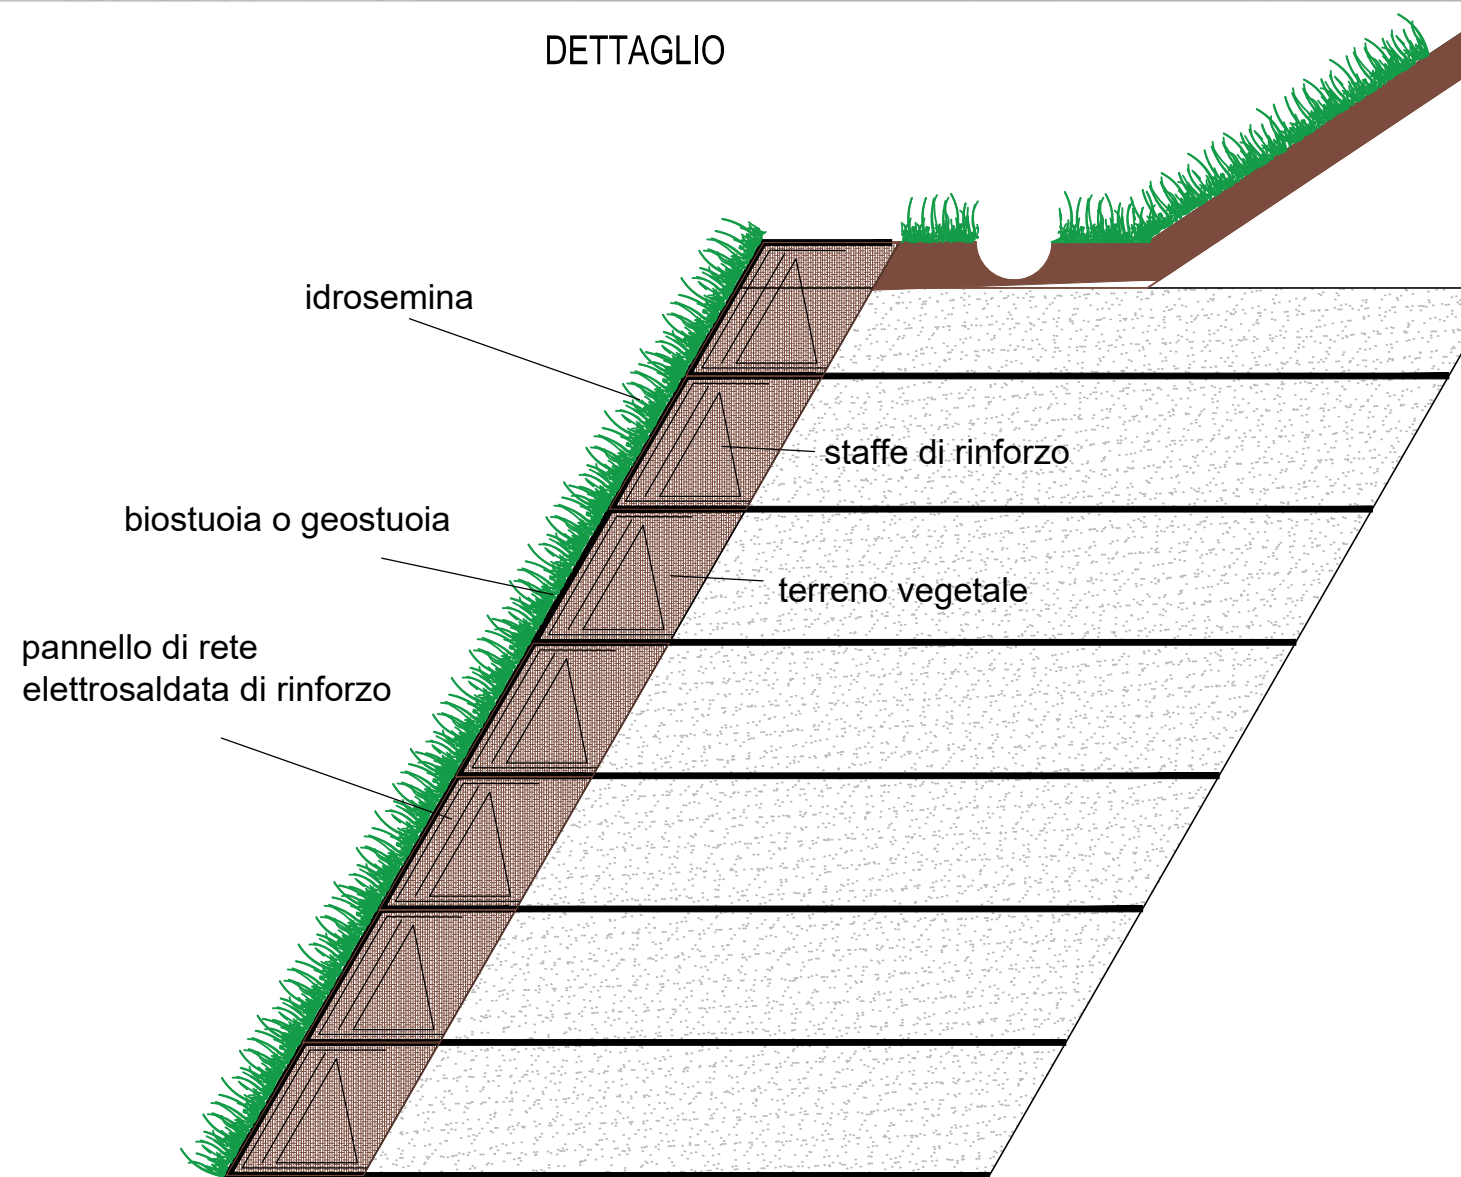


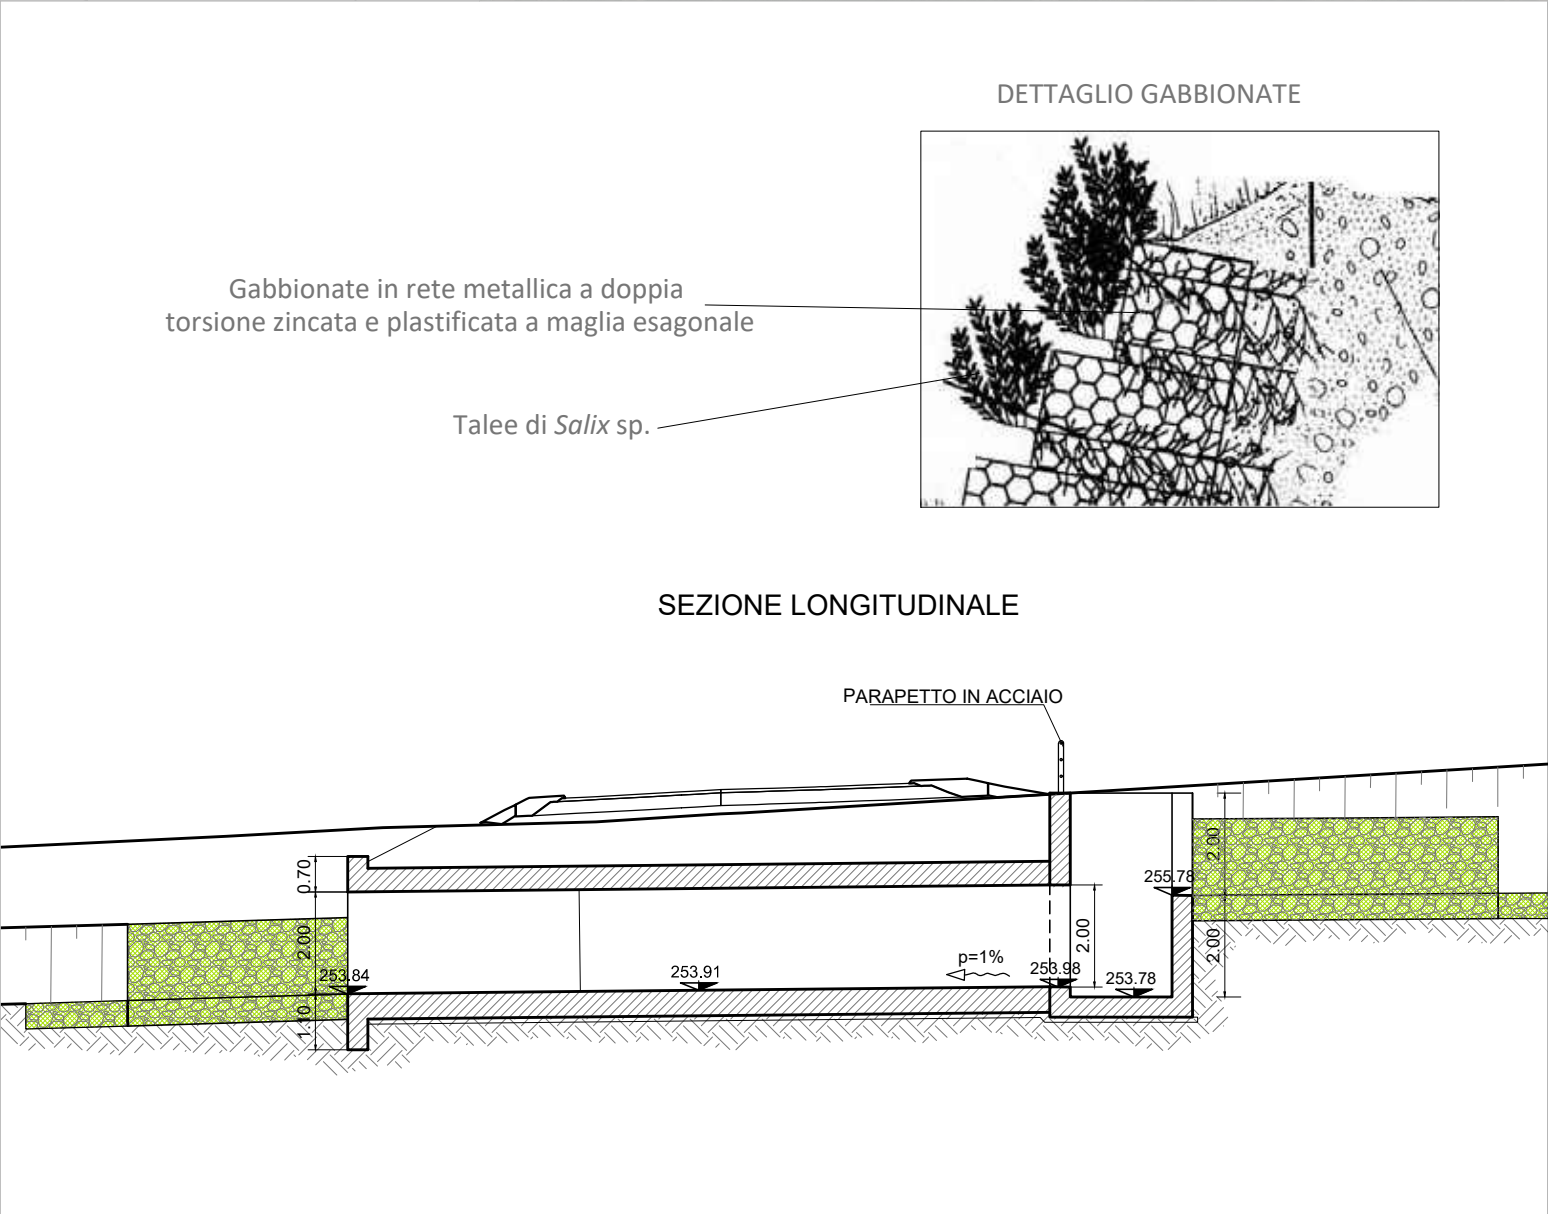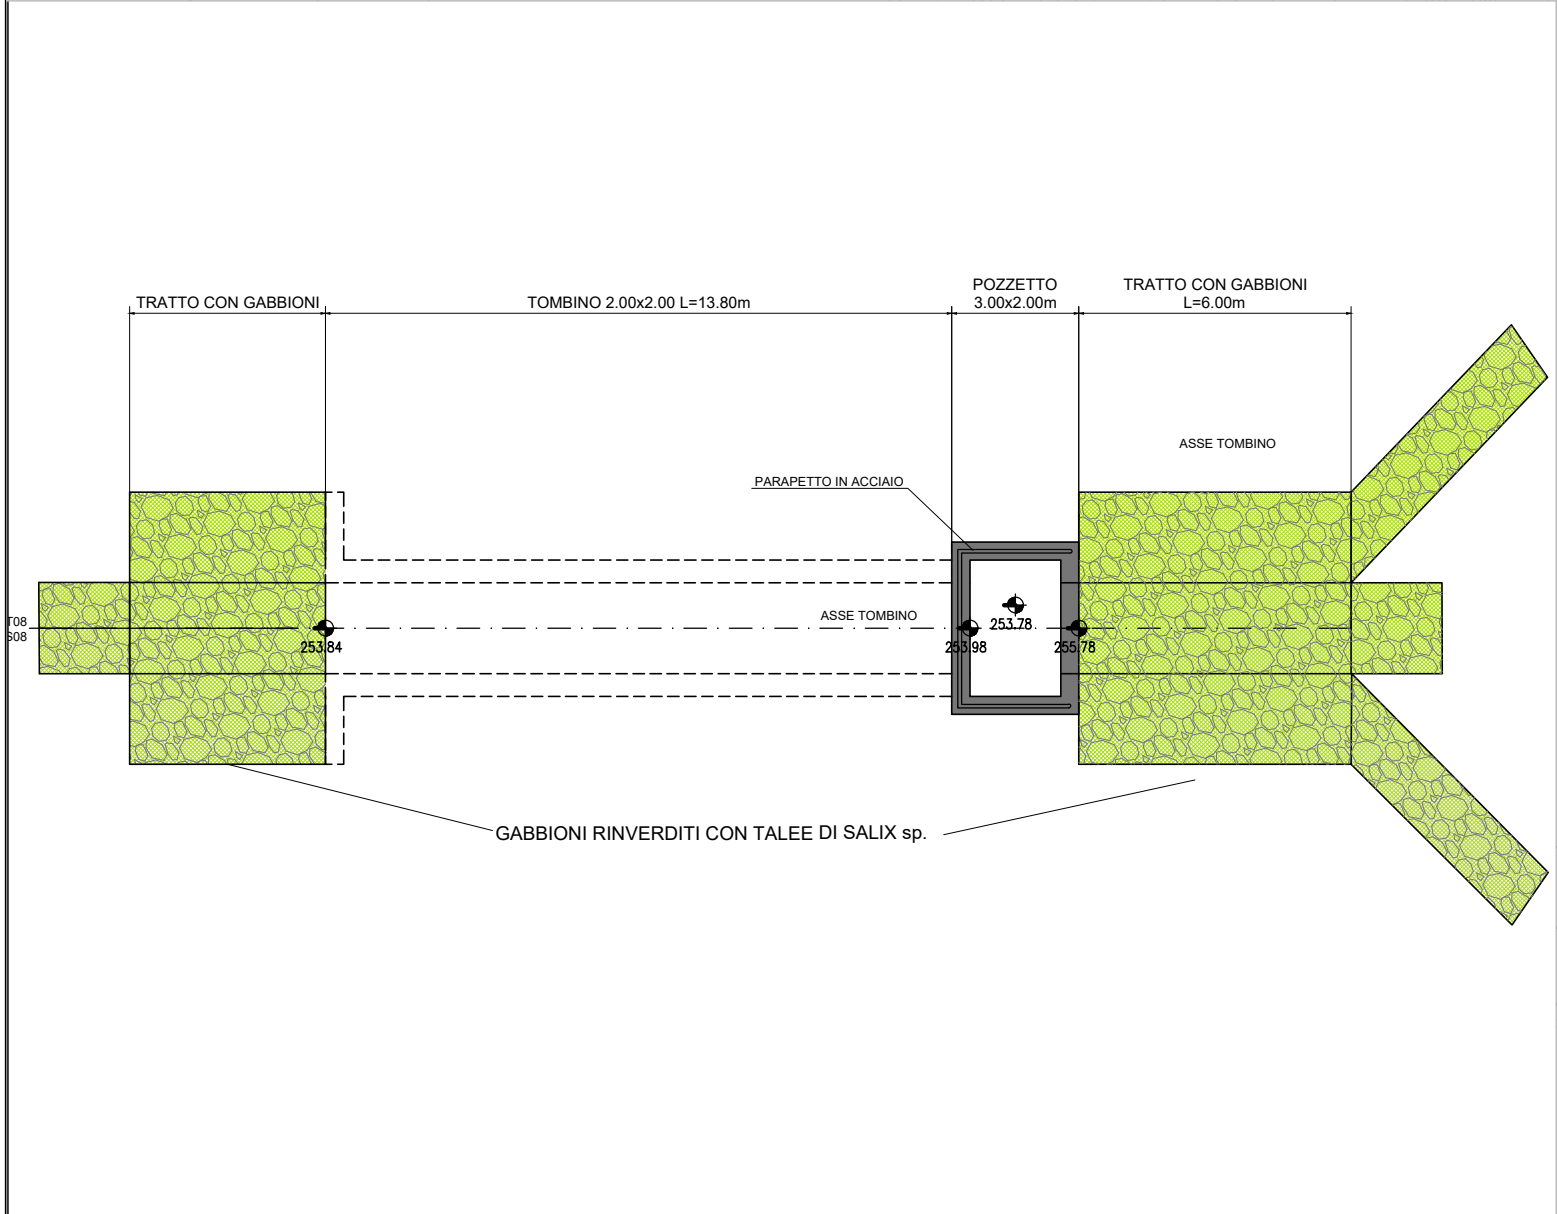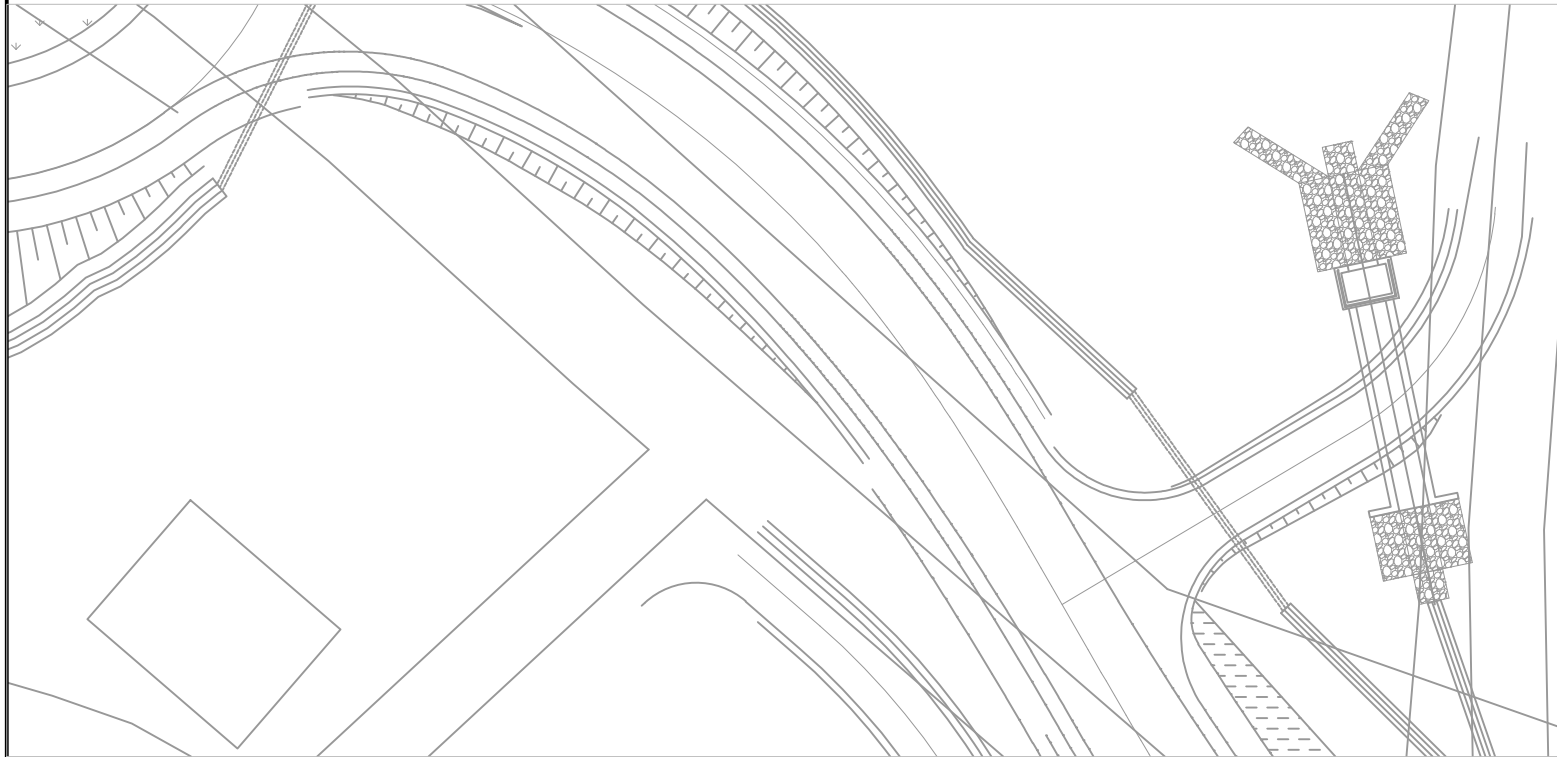

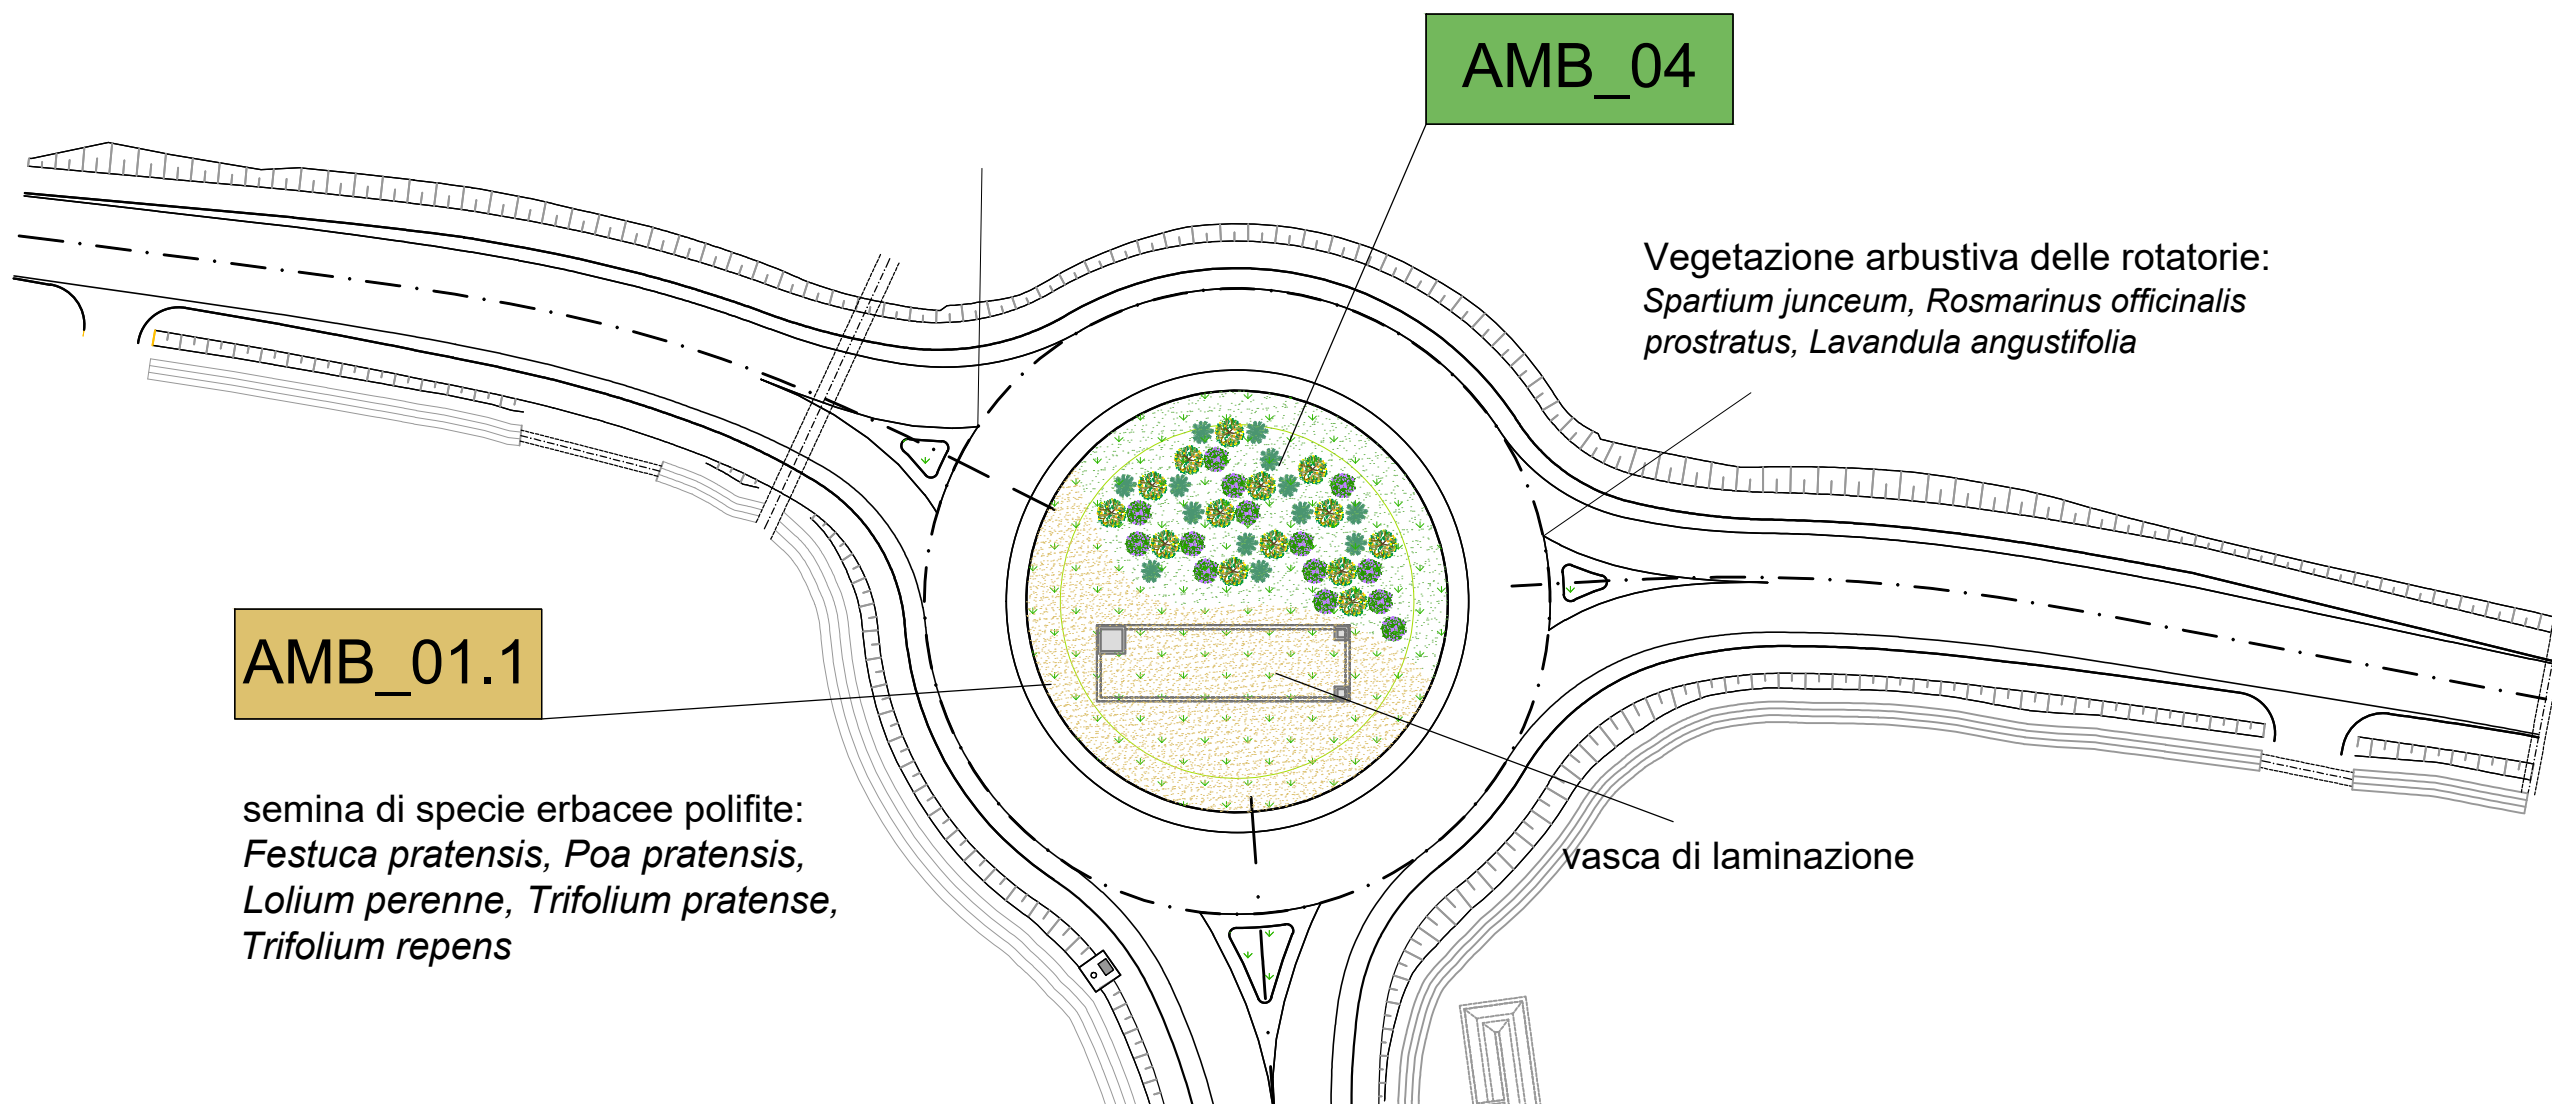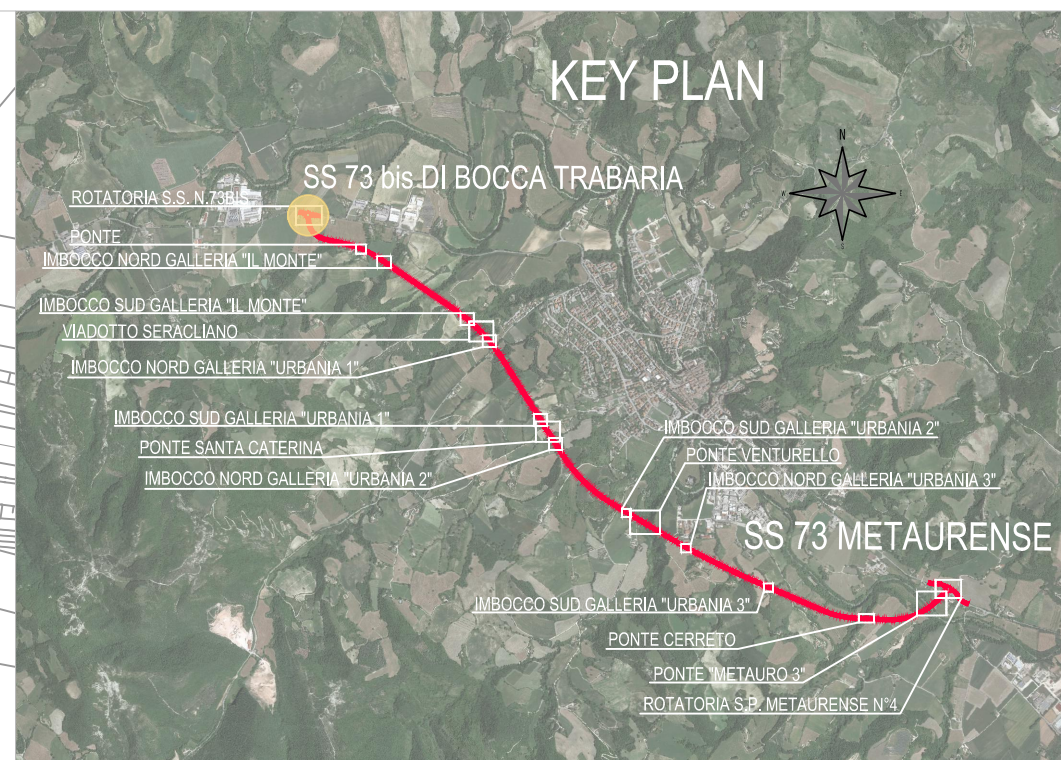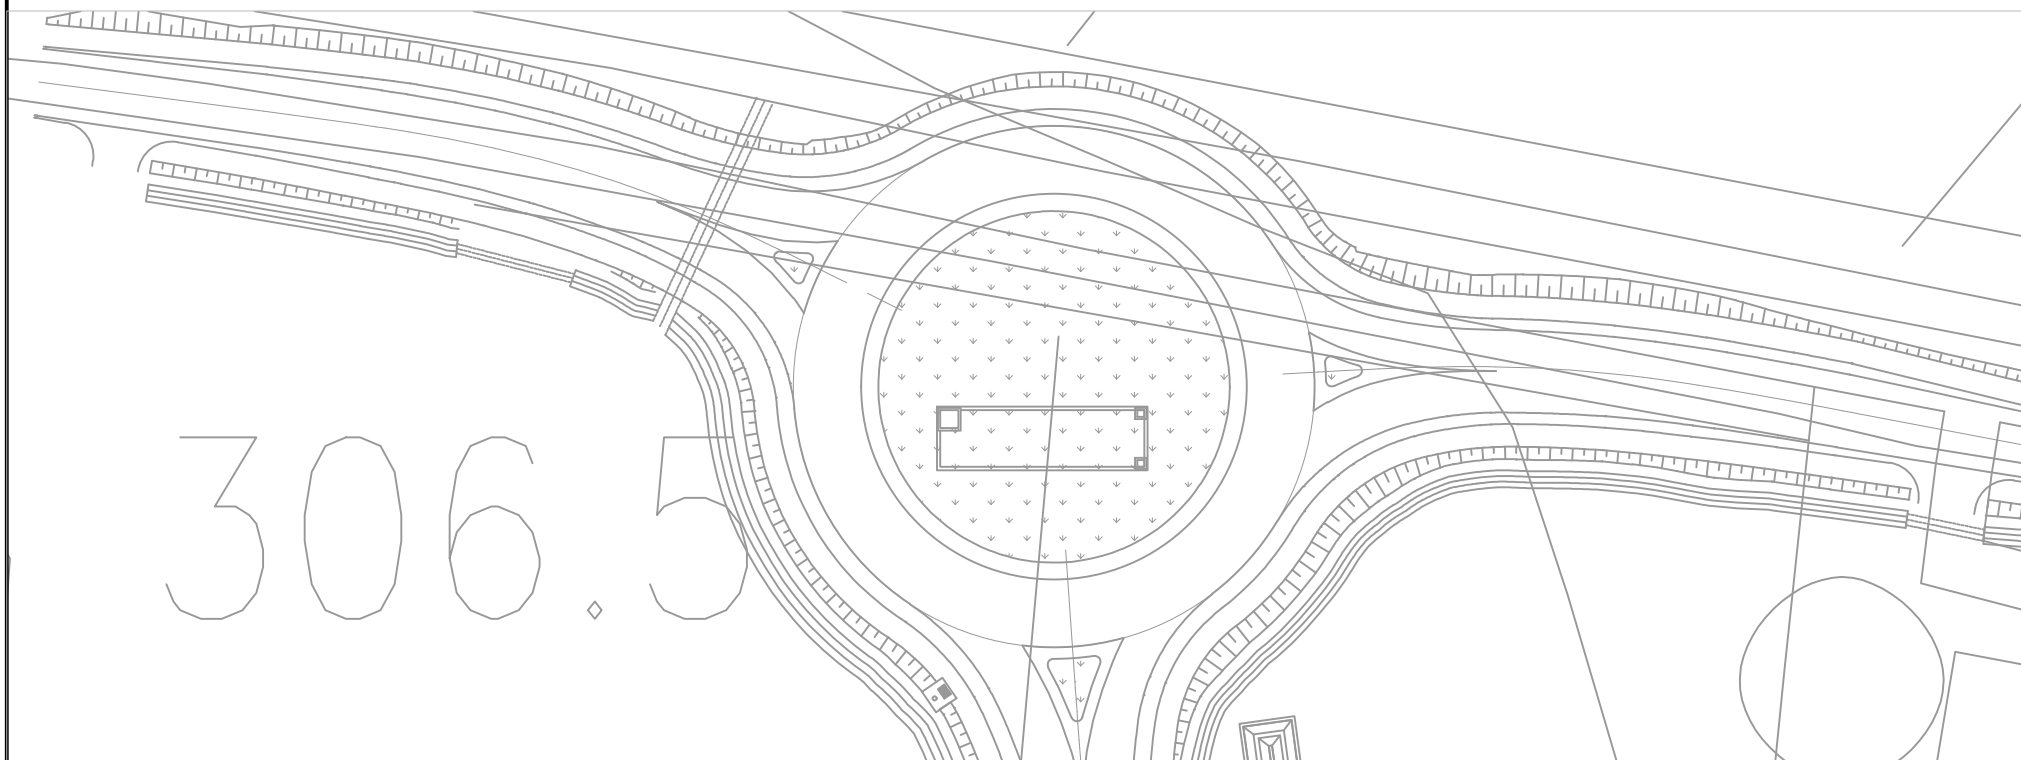


ASSE PRINCIPALE IN RILEVATO - CATEGORIA C1

SCALA 1:200

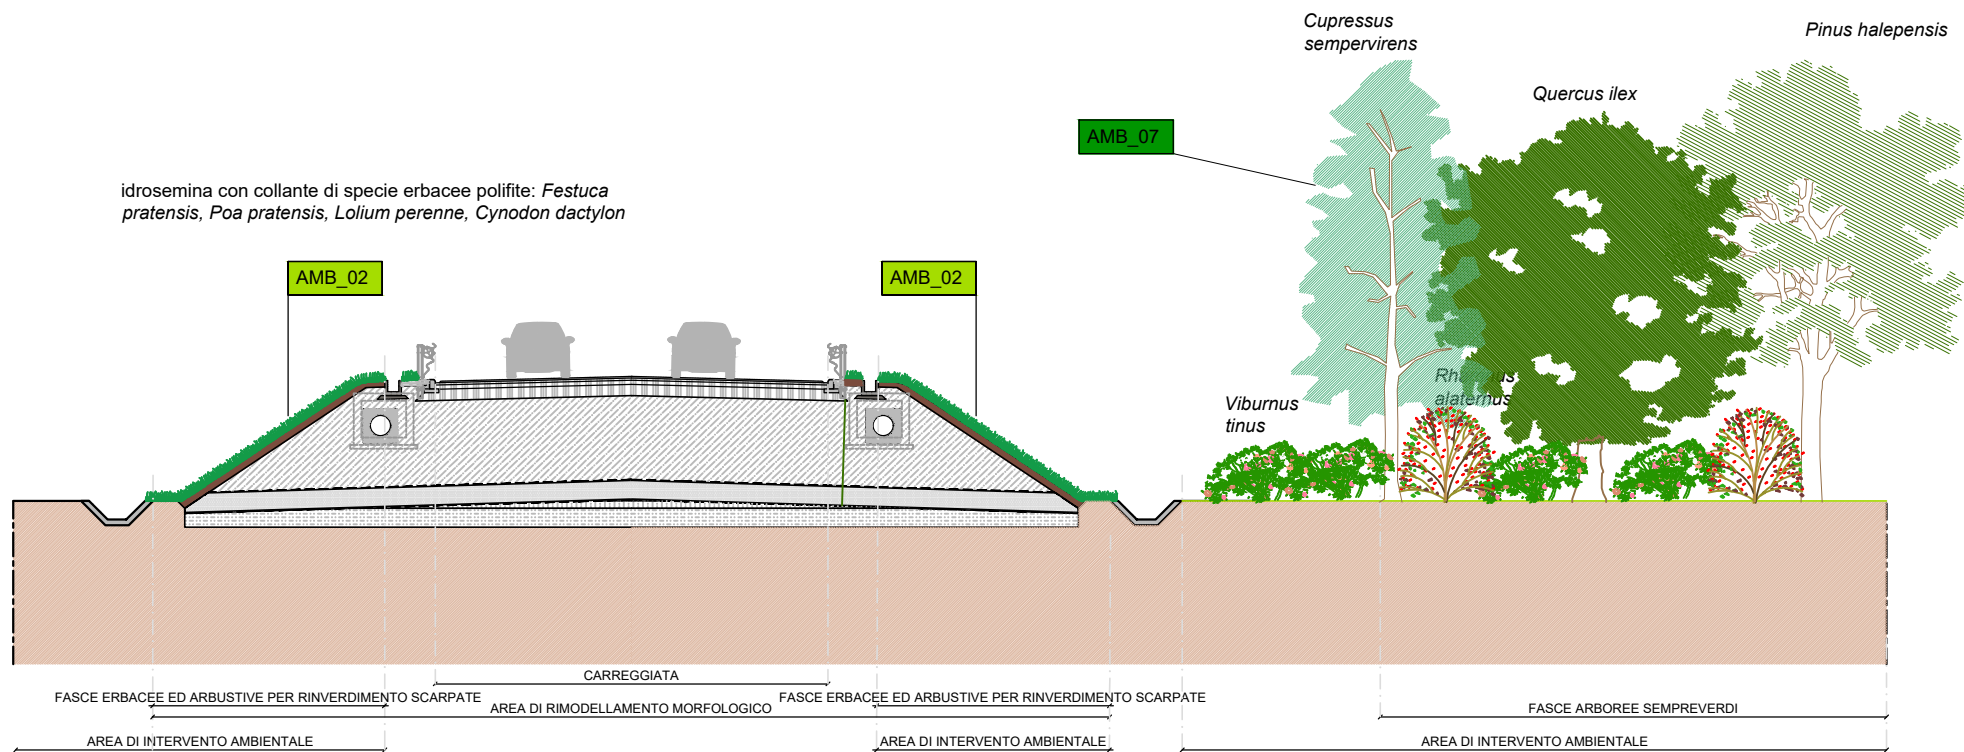


PLANIMETRIA DEL TIPOLOGICO DELLA STRADA IN RILEVATO

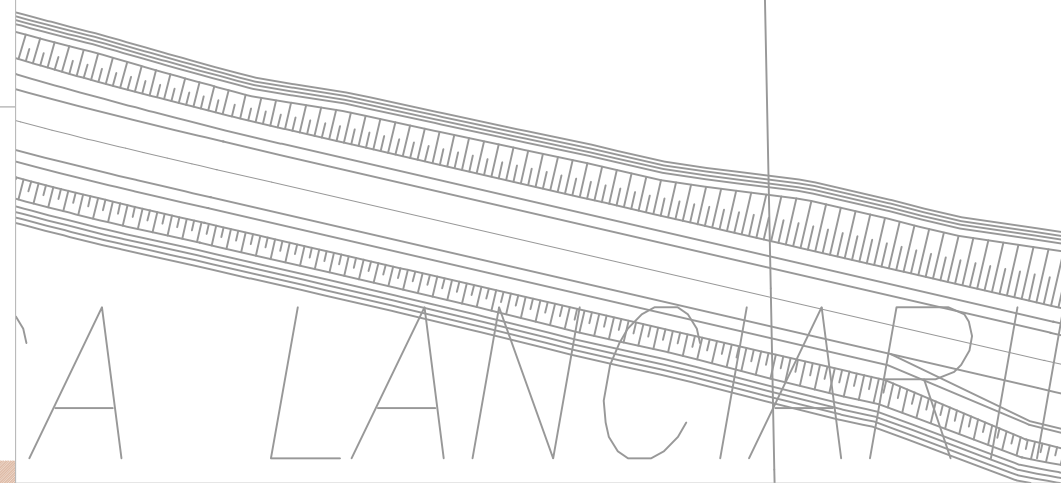

ASSE PRINCIPALE IN TRINCEA

SCALA 1:200

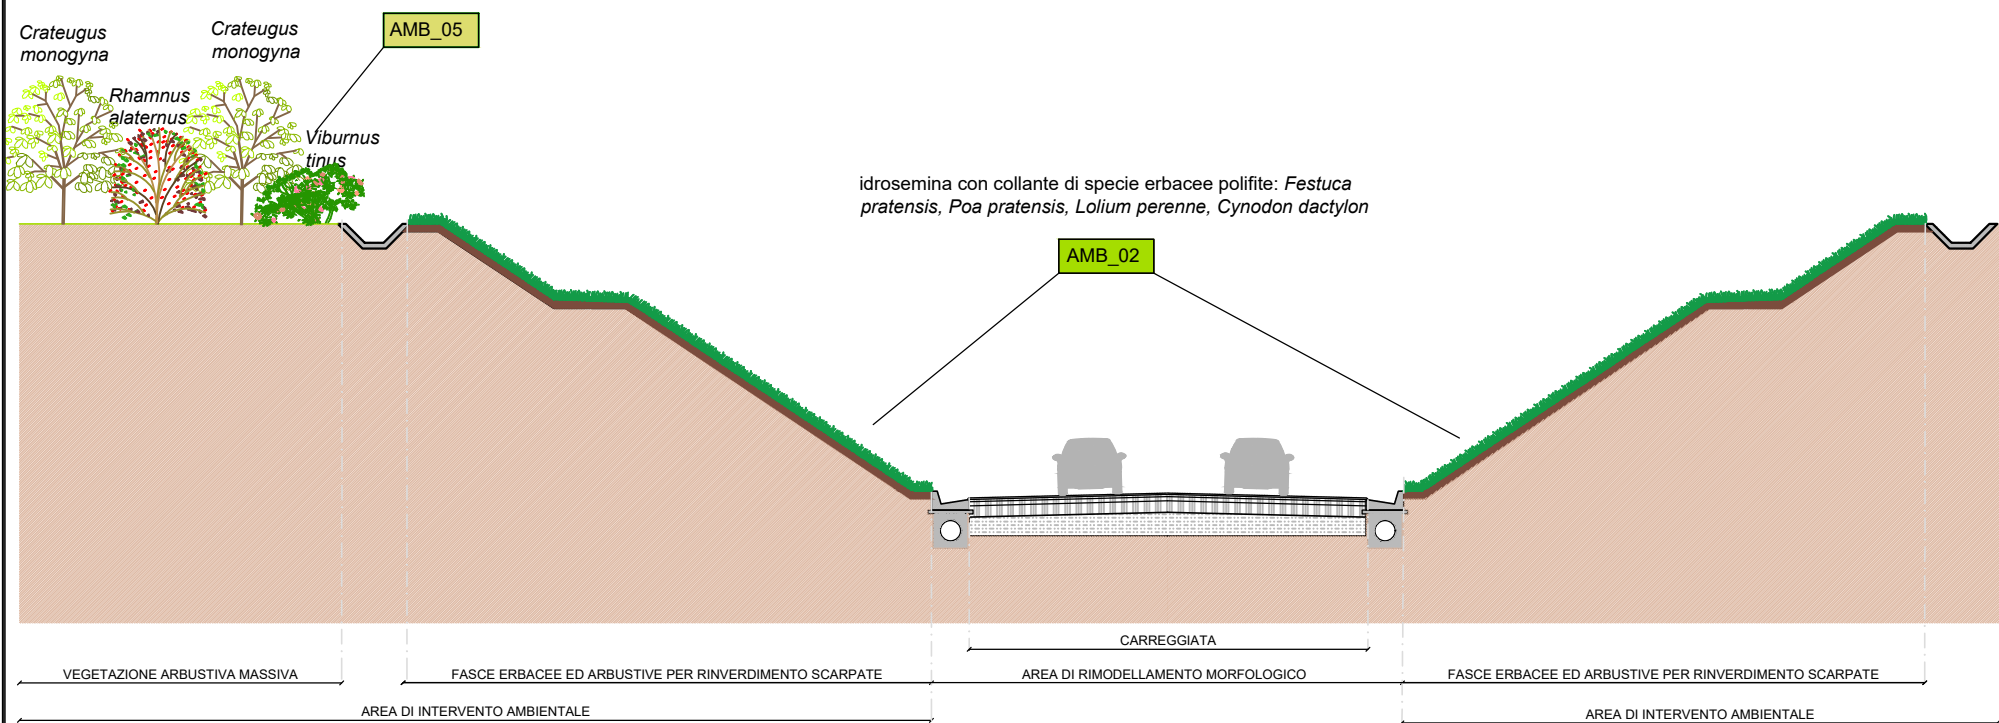

PLANIMETRIA DEL TIPOLOGICO DELLA STRADA IN TRINCEA

