
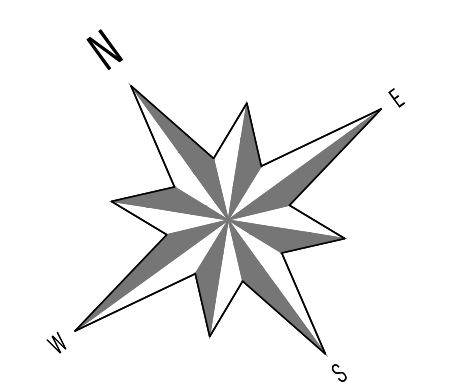


LEGENDA

	FIUMI, TORRENTI
	VIABILITÀ PRINCIPALE
	LINEA ELETTRICA ALTA TENSIONE LEAT Km.
	LINEA ELETTRICA MEDIA TENSIONE LEMT Km.
	LINEA ELETTRICA BASSA TENSIONE LEBT Km. 2+910
	LINEA TELEFONICA AEREA LT Km.
	RETE IDRICA RI Km.
	LINEA TECNOLOGICA GAS RTG Km.
	LINEA TELEFONICA SOTTOTRACCIA INTERBATA LT Km.
	RETE FOGNARIA RF Km.

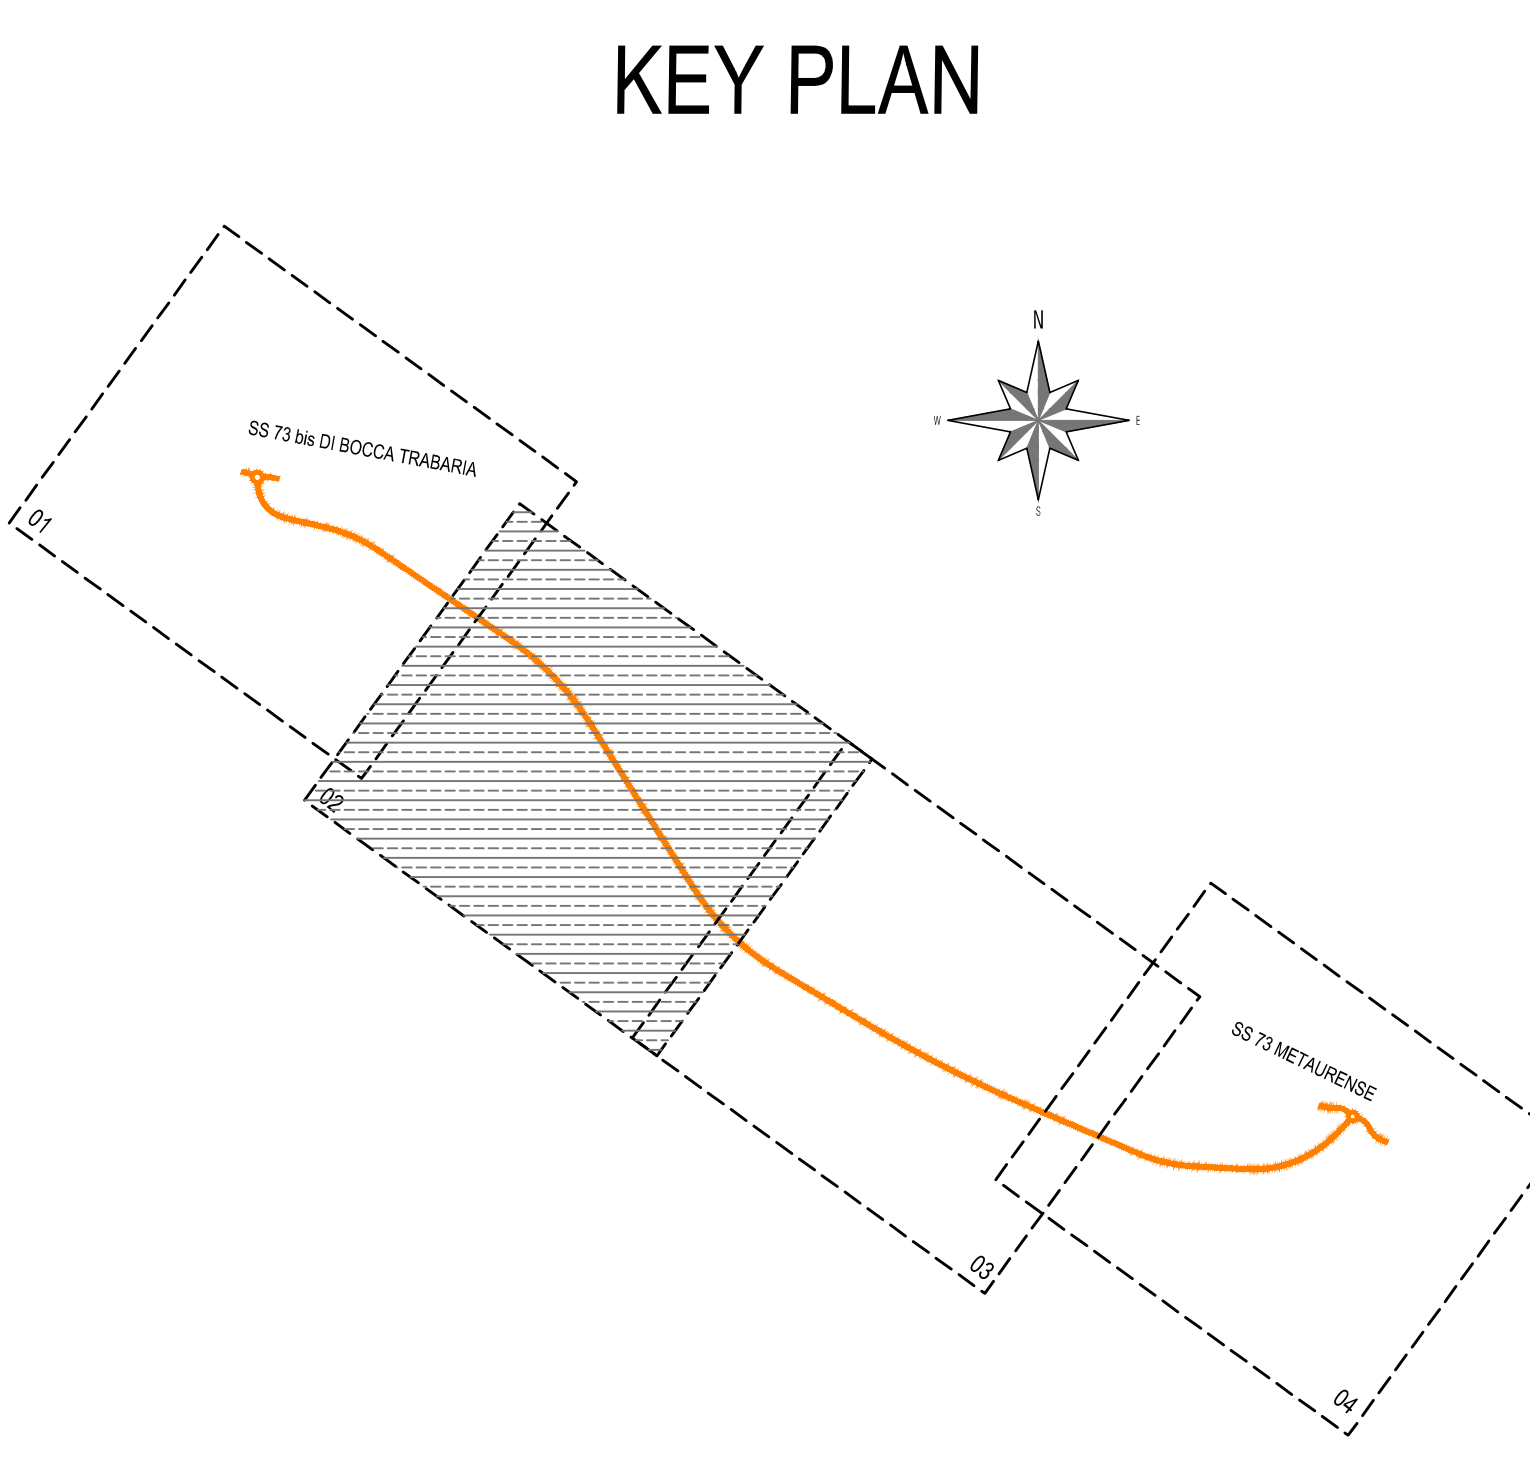

REGIONE : MARCHE
 PROVINCIA : PESARO URBINO
 COMUNE : URBANIA

Sanas
GRUPPO FS ITALIANE
 Direzione Progettazione e Realizzazione Lavori

S.G.C. E78 GROSSETO - FANO
 Tratto Selci Lama (E45) - S. Stefano di Gaifa.
 Adeguamento a 2 corsie del tratto della Variante di Urbania

PROGETTO DEFINITIVO

ANAS - DIREZIONE PROGETTAZIONE E REALIZZAZIONE LAVORI

COORDINATORE PER LA SICUREZZA IN FASE DI PROGETTAZIONE Ing. Giuseppe Resto Ordine Ingegneri Provincia di Roma n. 20629	1 PROGETTISTI SPECIALISTICI Ing. Ambrogio Signorilli Ordine Ingegneri Provincia di Roma n. A35115	PROGETTAZIONE ATI: (Mandatario) GPI INGEGNERIA GESTIONE PROGETTI INGEGNERIA s.r.l. (Mandatario) cooprogetti (Mandatario) engeko S.p.A. (Mandatario)
IL GEOLOGO Dott. Geol. Salvatore Marino Ordine dei geologi della Regione Lazio n. 069	Ing. Moreno Panfili Ordine Ingegneri Provincia di Perugia n. A2657	(Mandatario) CLAUDIO INGEGNERIA s.p.a. (Mandatario) Ing. Claudio Geronzi Ordine Ingegneri Provincia di Roma n. 15754
VISTO: IL RESP. DEL PROCEDIMENTO Ing. Vincenzo Galone	Ing. Giuseppe Resto Ordine Ingegneri Provincia di Roma n. 20629	IL PROGETTISTA È RESPONSABILE DELL'INTEGRAZIONE E DELLE BRISATURE SPECIALISTICHE (DPR/207/20 ART. 15 COMMA 1) Dott. Ing. GIORGIO GUIDUCCI Ordine Ingegneri Provincia di Roma n. 14035

INTERFERENZE ED ESPROPRI
 Interferenze
 Planimetria di censimento interferenze Tav. 2 di 4

CODICE PROGETTO	PROGETTO	LV. PROC.	ANNO	NOME FILE	TOOINDOINTPL02...	REVISIONE	SCALA
D	D	D	22	CODICE ELAB.	T00I01N001N1P1L02		1:2.000
C							
B							
A	Emissione		Dic. '21	Polimeni	Muller	Guiducci	
REV.	DESCRIZIONE	DATA	REDATTO	VERIFICATO	APPROVATO		