

GALLERIA DI SICUREZZA
SEZIONE TIPO 1:25

GALERIE DE SECURITE
COUPE TYPE 1:25

Supporto e pinze di fissaggio in INOX
Support et pinces en INOX

Cavo fessurato 1"1/4
Câble rayonnant 1" 1/4

Apparecchio a LED per segnalazione luminosa
ogni 32 m a quinconce
Plot de balisage lumineux à LED
tous les 32 m en quinconce

Riempimento con materiale di scavo
Remplissage avec matériaux d'excavation

1xØ100 mm per rete 400 kV + 3xØ63 mm per telecomunicazioni
1xØ100 mm pour réseau 400 kV + 3xØ63 mm pour télécommunications

Multi-tubolare 4xØ250 mm, per rete 400 kV
Multi-tubulaire 4xØ250 mm, pour réseau 400 kV

Tubo acque nere PVC Ø 400 mm fessurato
Conduite eaux-usées PVC Ø 400 mm fissuré

Rilevatore ottico fumo
Détecteur optique de fumée

Passerella portacavi con setto separatore 400x100 mm
Chemise de câbles avec séparateur 400x100 mm

Apparecchio illuminante fluorescente 1x28W
Appareil d'éclairage fluorescent 1x28W

Rete incendio in acciaio inox Ø200 mm
Réseau incendie en acier inox Ø200 mm

Scavo con TBM doppia scudata
Excavation avec tunnelier à double bouclier

Rivestimento con conci prefabbricati in calcestruzzo armato
Revêtement avec voussoirs préfabriqués en béton armé

Intasamento con ghiaietto e iniezioni (ev.)
Remplissage avec gravier et injection (ev.)

Margine di tolleranza per convergenze e posa conci 10 cm
Marge de tolérance pour convergences et pose des voussoirs 10cm

Pavimentazione in conglomerato bituminoso
Chaussée avec revêtement bitumineux

Drenaggi Ø 100 mm ogni 32 m
Drainages Ø 100 mm tous les 32 m

Rete aria compressa Ø200 mm
Réseau air comprimé Ø200 mm

Multi-tubolare 12Ø120 mm per rete BT
Multi-tubulaire 12Ø120 mm pour réseau BT




Sifone di collegamento ogni 25 m
Syphon de liaison tous les 25 m

Multi-tubolare 3Ø150 mm per rete HT
Multi-tubulaire 3Ø150 mm pour réseau HT

Tubo collettore acque chiare in PVC Ø 315 mm
Conduite eaux d'infiltration en PVC Ø 315 mm

Cavo fessurato
Câble rayonnant

SCALA GRAFICA - ECHELLE GRAPHIQUE :

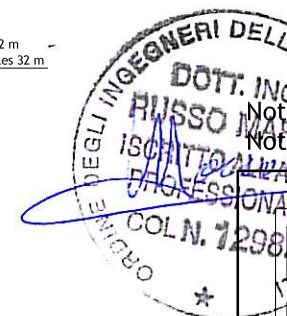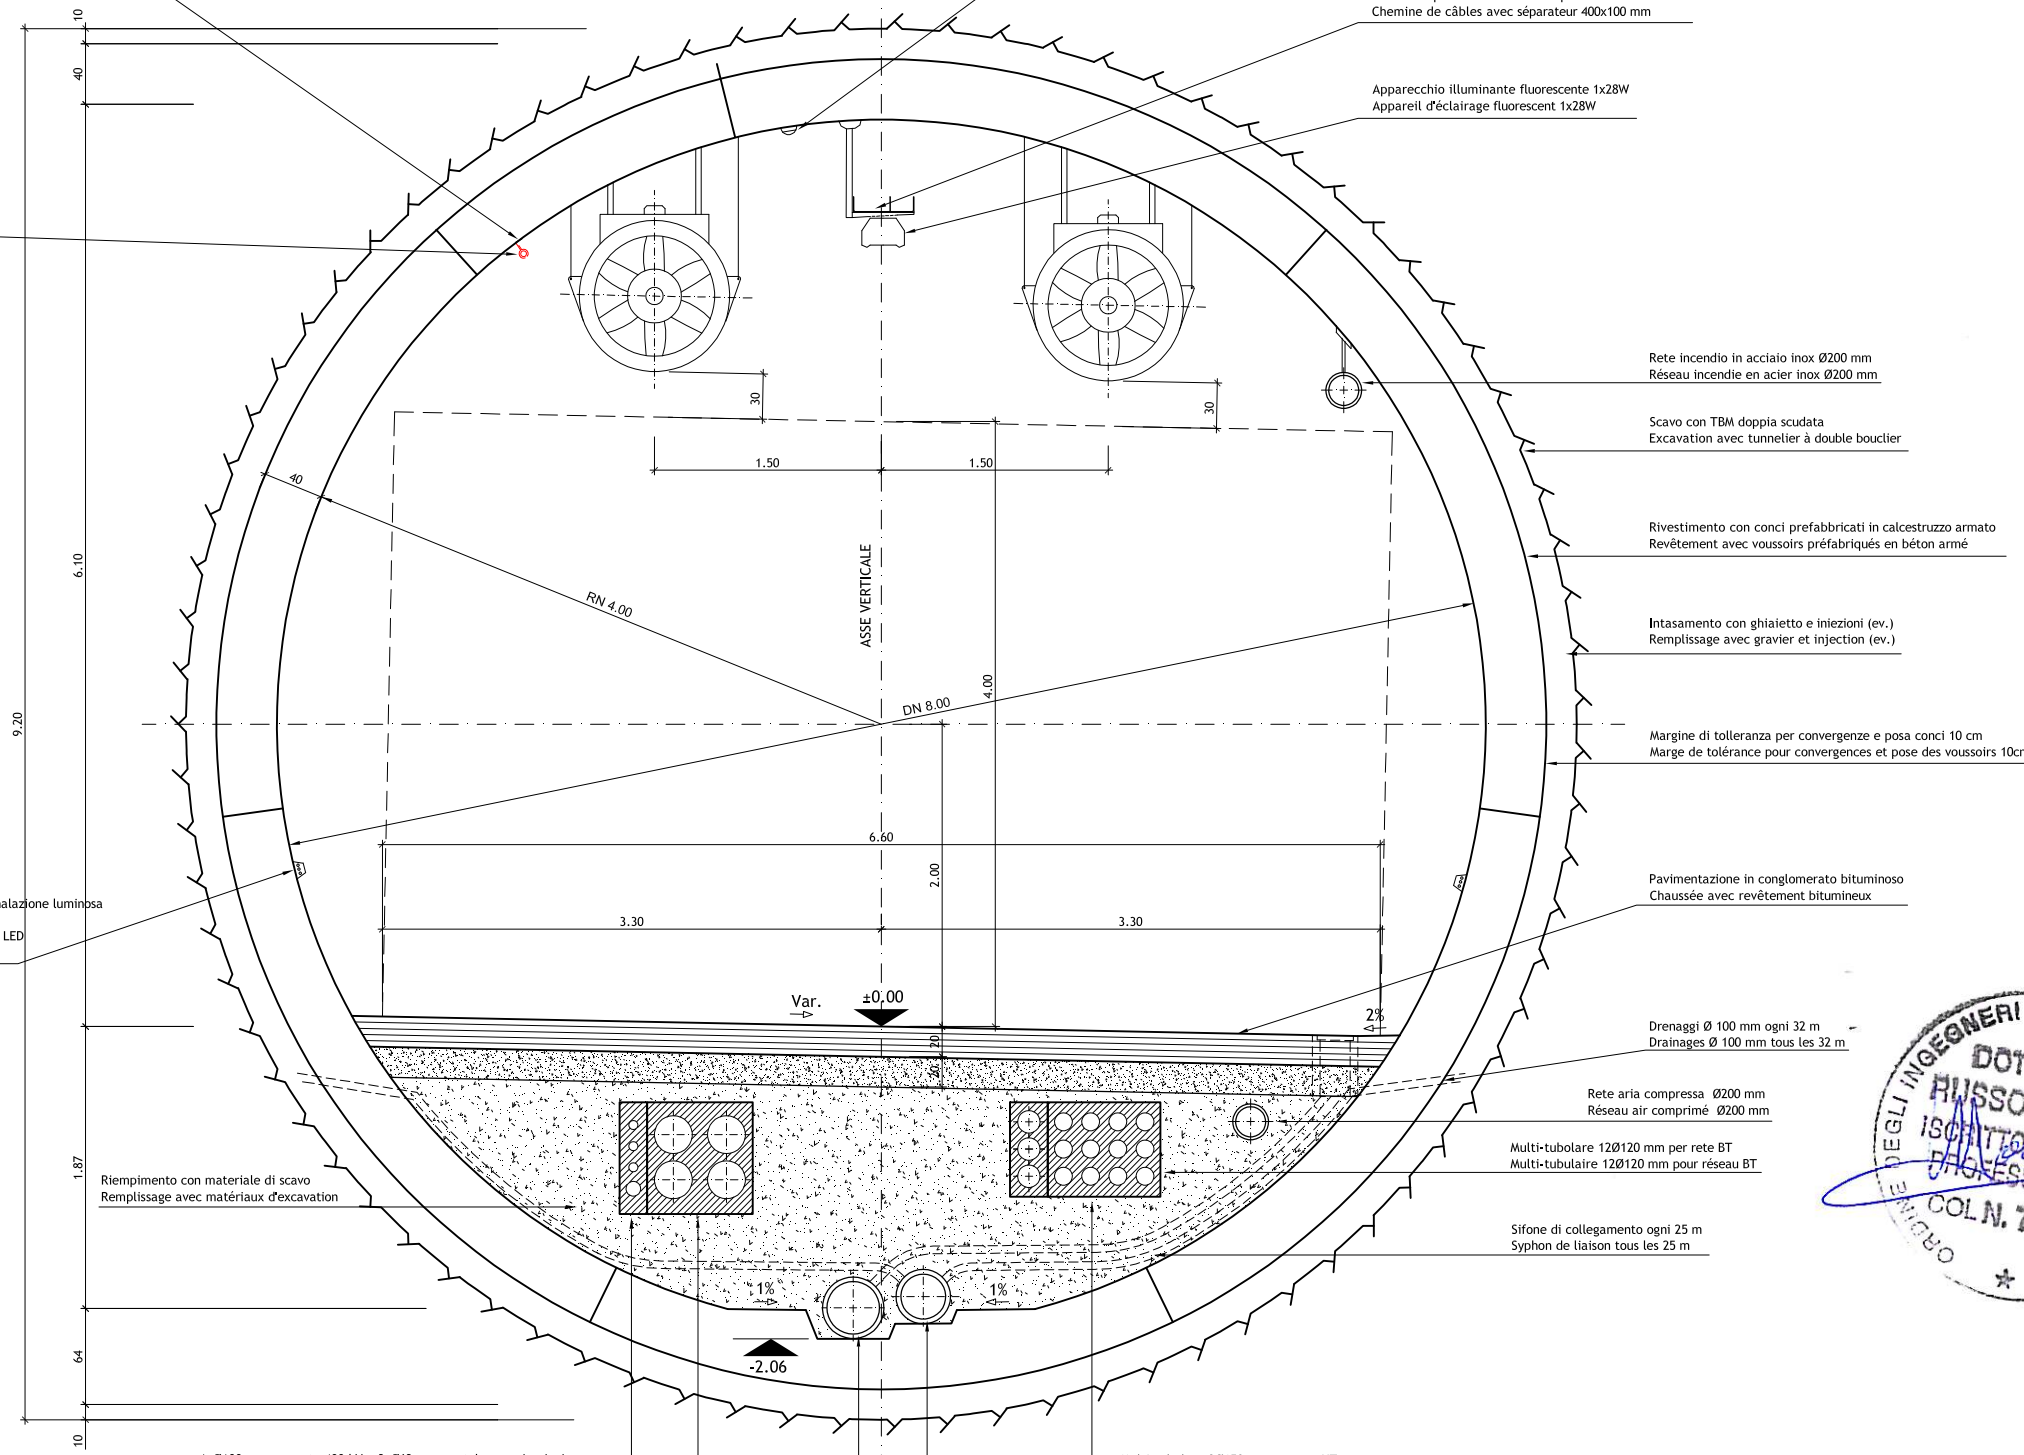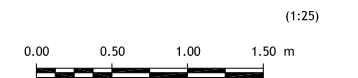

Nota: Per genio civile vedere disegni relativi
Note: Pour genie civil voir plans relatifs



LOMBARDI SA
INGEGNERI CONSULENTI

Trafico Autostrada del Fréjus / Tunnel Routier du Fréjus					
COSTRUZIONE GALLERIA DI SICUREZZA / CONSTRUCTION GALERIE DE SECURITE					
PROGETTO DEFINITIVO 2006 / PROJET 2006					
GALLERIA DI SICUREZZA / GALERIE DE SECURITE					
RADIO / RADIO					
SEZIONE TIPO GALLERIA / COUPE TYPE GALERIE					
24.11.2006	SG/RM	GL	Mo	Aggiornamento / Mise à jour	B
DATA	DISEGNATO	COSTRUITO	VISTO	Nome file :	A
15.09.2006	SG/RM	GL	Mo	6145.2-P-243A	No. 6145.2-243
Formato :	84x60	Scala :	1:25/10	No. L. F.	No. Com.
Progettisti: Ing. Andrea Mordasini, Dott. Ing. Marco Russo - Lombardi SA Collaborazione specialistica: Ing. Laudo Glarey, Ing. Urs Grässlin					