


LEGENDA

FUMI, TORRENTI
 VIABILITÀ PRINCIPALE

LINEA ELETTRICA ALTA TENSIONE
 AREA Km.
LINEA ELETTRICA MEDIA TENSIONE
 AREA Km.
LINEA ELETTRICA BASSA TENSIONE
 AREA Km. 2+910
LINEA TELEFONICA AEREA
 AREA Km.
RETE IDRICA
 AREA Km.
LINEA TECNOLOGICA GAS
 AREA Km.
LINEA TELEFONICA SOTTOTRACCIA
 AREA Km.
RETE FOGNARIA
 AREA Km.

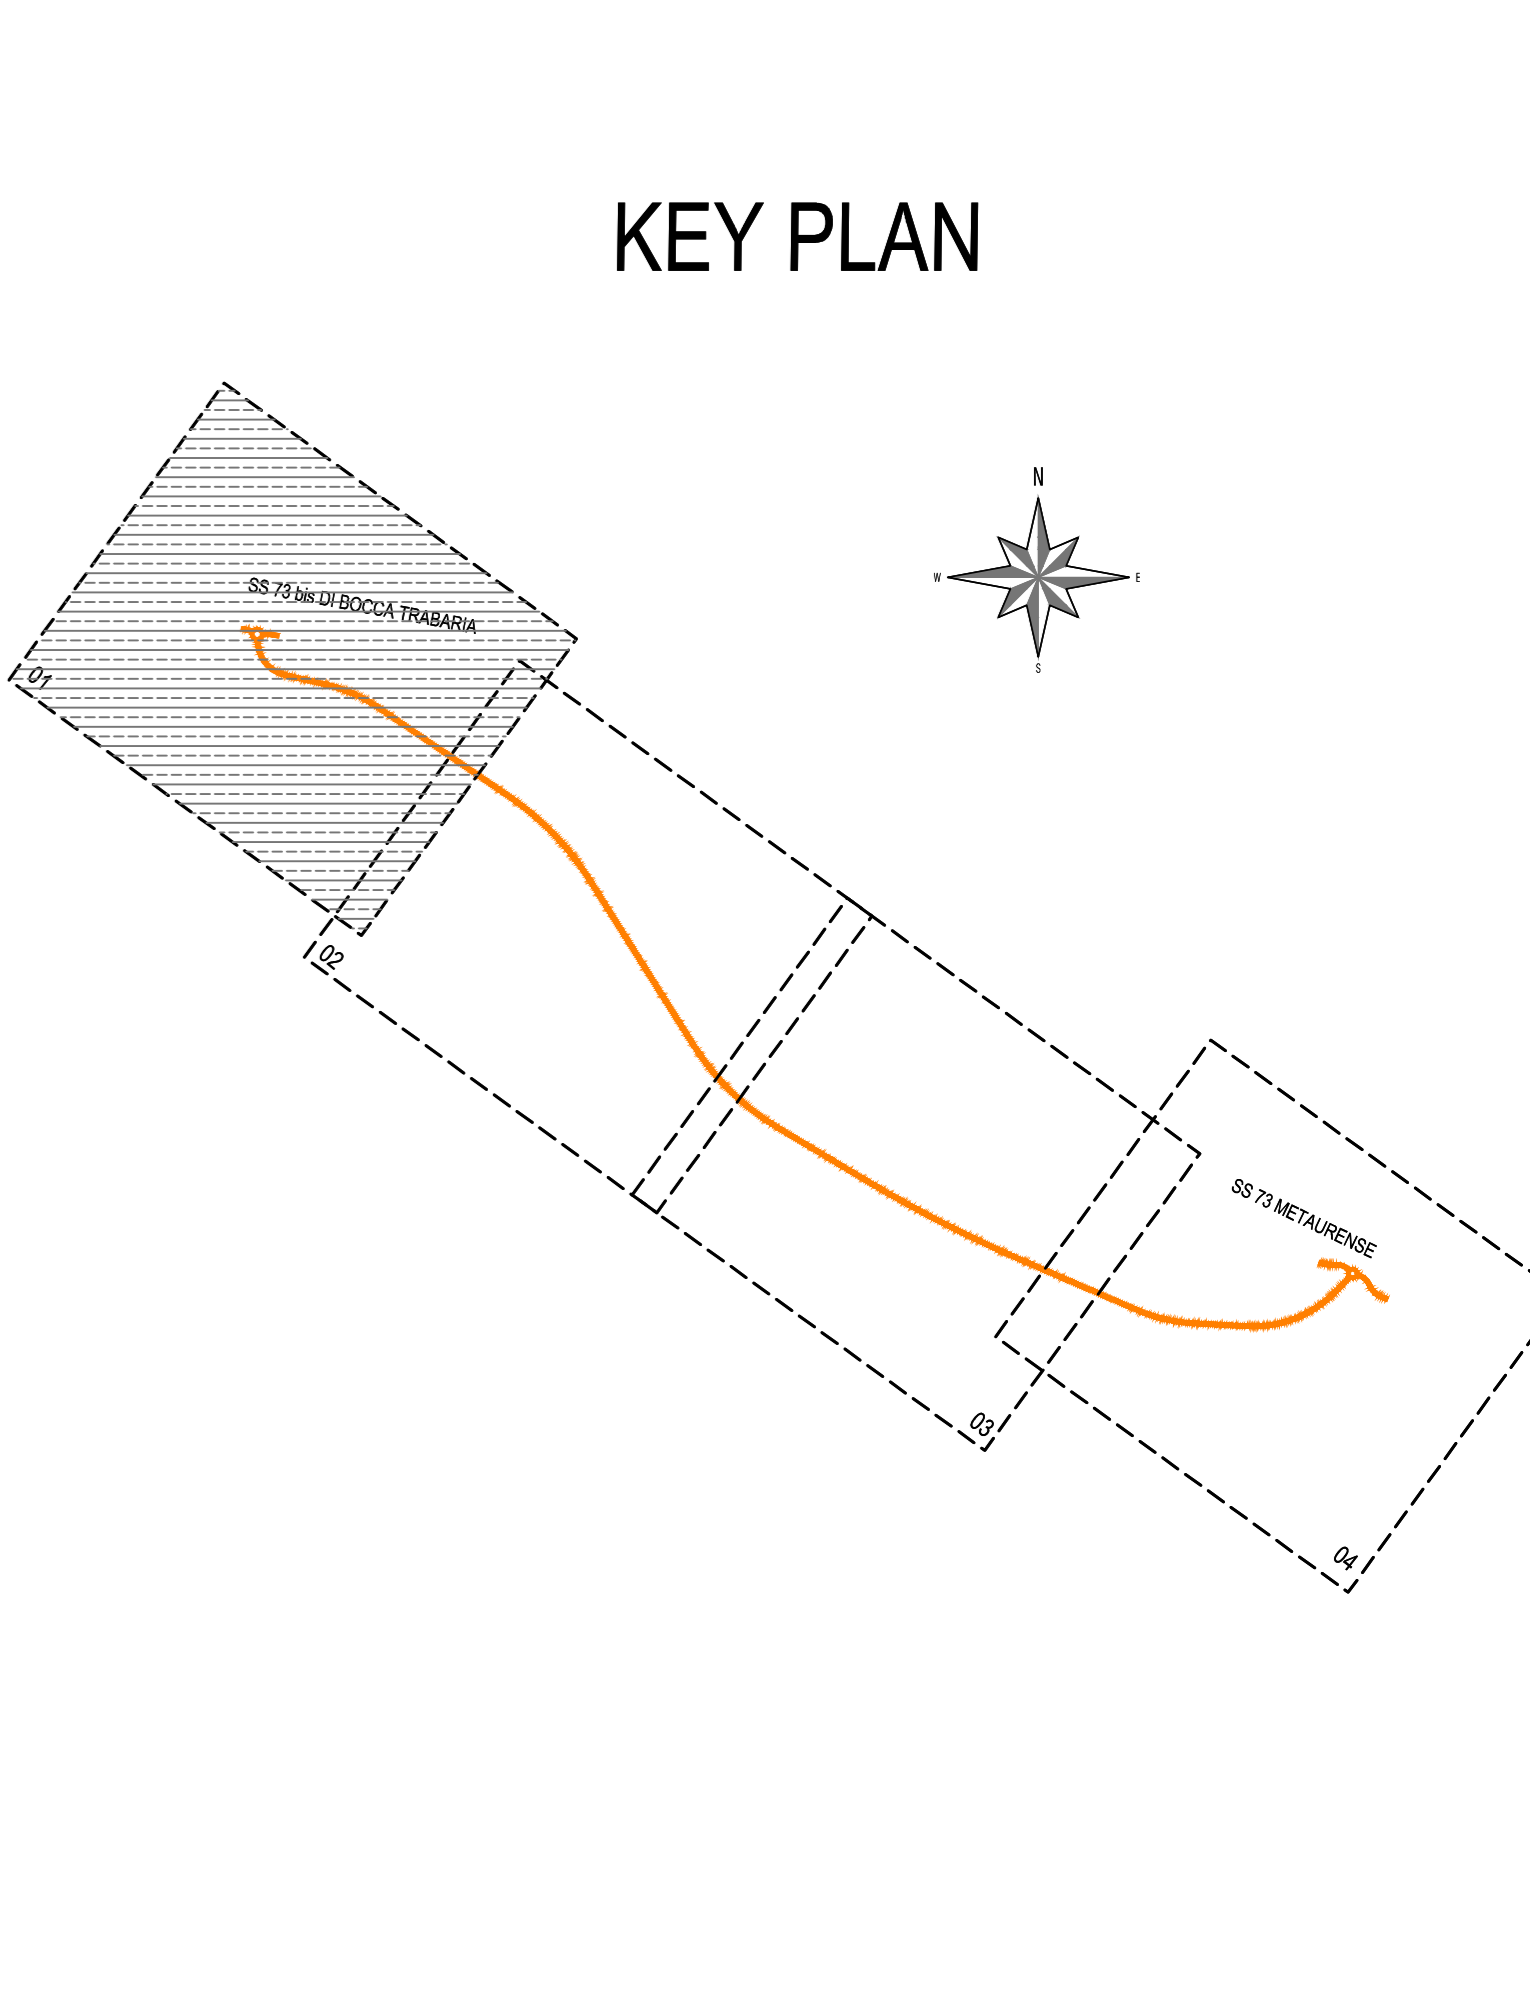

Sanas
 GRUPPO FS ITALIANE
 Direzione Progettazione e Realizzazione Lavori

S.G.C. E78 GROSSETO - FANO
 Tratto Selci Lama (E45) - S. Stefano di Gaifa.
 Adeguamento a 2 corsie del tratto della Variante di Urbania

PROGETTO DEFINITIVO
 ANAS - DIREZIONE PROGETTAZIONE E REALIZZAZIONE LAVORI

COORDINATORE PER LA SICUREZZA IN FASE DI PROGETTAZIONE Ing. Giuseppe Rento Ordine Ingegneri Provincia di Roma n. 20629	1 PROGETTISTI SPECIALISTICI Ing. Ambrogio Signorilli Ordine Ingegneri Provincia di Roma n. A35115	PROGETTAZIONE ATI: (Mandatario) GP INGENGERIA GESTIONE PROGETTI INGENGERIA s.r.l. (Mandatario) cooprogetti (Mandatario) engeko (Mandatario)
IL GEOLOGO Dott. Geol. Salvatore Marino Ordine dei geologi della Regione Lazio n. 1069	Ing. Moreno Panfili Ordine Ingegneri Provincia di Perugia n. A2657	(Mandatario) AIM (Mandatario)
VISTO IL RESP. DEL PROCEDIMENTO Ing. Vincenzo Galone	Ing. Claudio Müller Ordine Ingegneri Provincia di Roma n. 20629	IL PROGETTISTA E RESPONSABILE DELL'INTEGRAZIONE E DELLE BASTAZIONI SPECIALISTICHE (DPR/207/20 ART. 15 COMMA 2) DEL PROGETTO DEFINITIVO Dott. Ing. GIORGIO GUIDUCCI Ordine Ingegneri Provincia di Roma n. 14035
VISTO IL RESP. DEL PROGETTO Arch. Paolo Marco Calzavara	Dott. Ing. GIORGIO GUIDUCCI Ordine Ingegneri Provincia di Roma n. 14035	(Mandatario)

INTERFERENZE ED ESPROPRI
 Interferenze
 Planimetria di risoluzione interferenze - Tav. 1 di 4

CODICE PROGETTO	PROGETTO	UV.PROC.	ANNO	NOME FILE	TOOINDOINTPLD5...	REVISIONE	SCALA	
D/PAN/24/7	D	22				A	1:2.000	
D								
C								
B								
A	Emi. Ist.U.0039705	24/01/22	Ist.U.0057794	01/02/22	Feb. '22	Giuffridò	Vermiglio	Guiducci
REV.	DESCRIZIONE	DATA	REDATTO	VERIFICATO	APPROVATO			

REGIONE : MARCHE
 PROVINCIA : PESARO URBINO
 COMUNE : URBANIA