


LEGENDA

	FIUMI, TORRENTI
	VIABILITÀ PRINCIPALE
	LINEA ELETTRICA ALTA TENSIONE
	LINEA ELETTRICA MEDIA TENSIONE
	LINEA ELETTRICA BASSA TENSIONE
	LINEA TELEFONICA AEREA
	RETE IDRICA
	LINEA TECNOLOGICA GAS
	LINEA TELEFONICA SOTTOTRACCIA
	RETE FOGNARIA

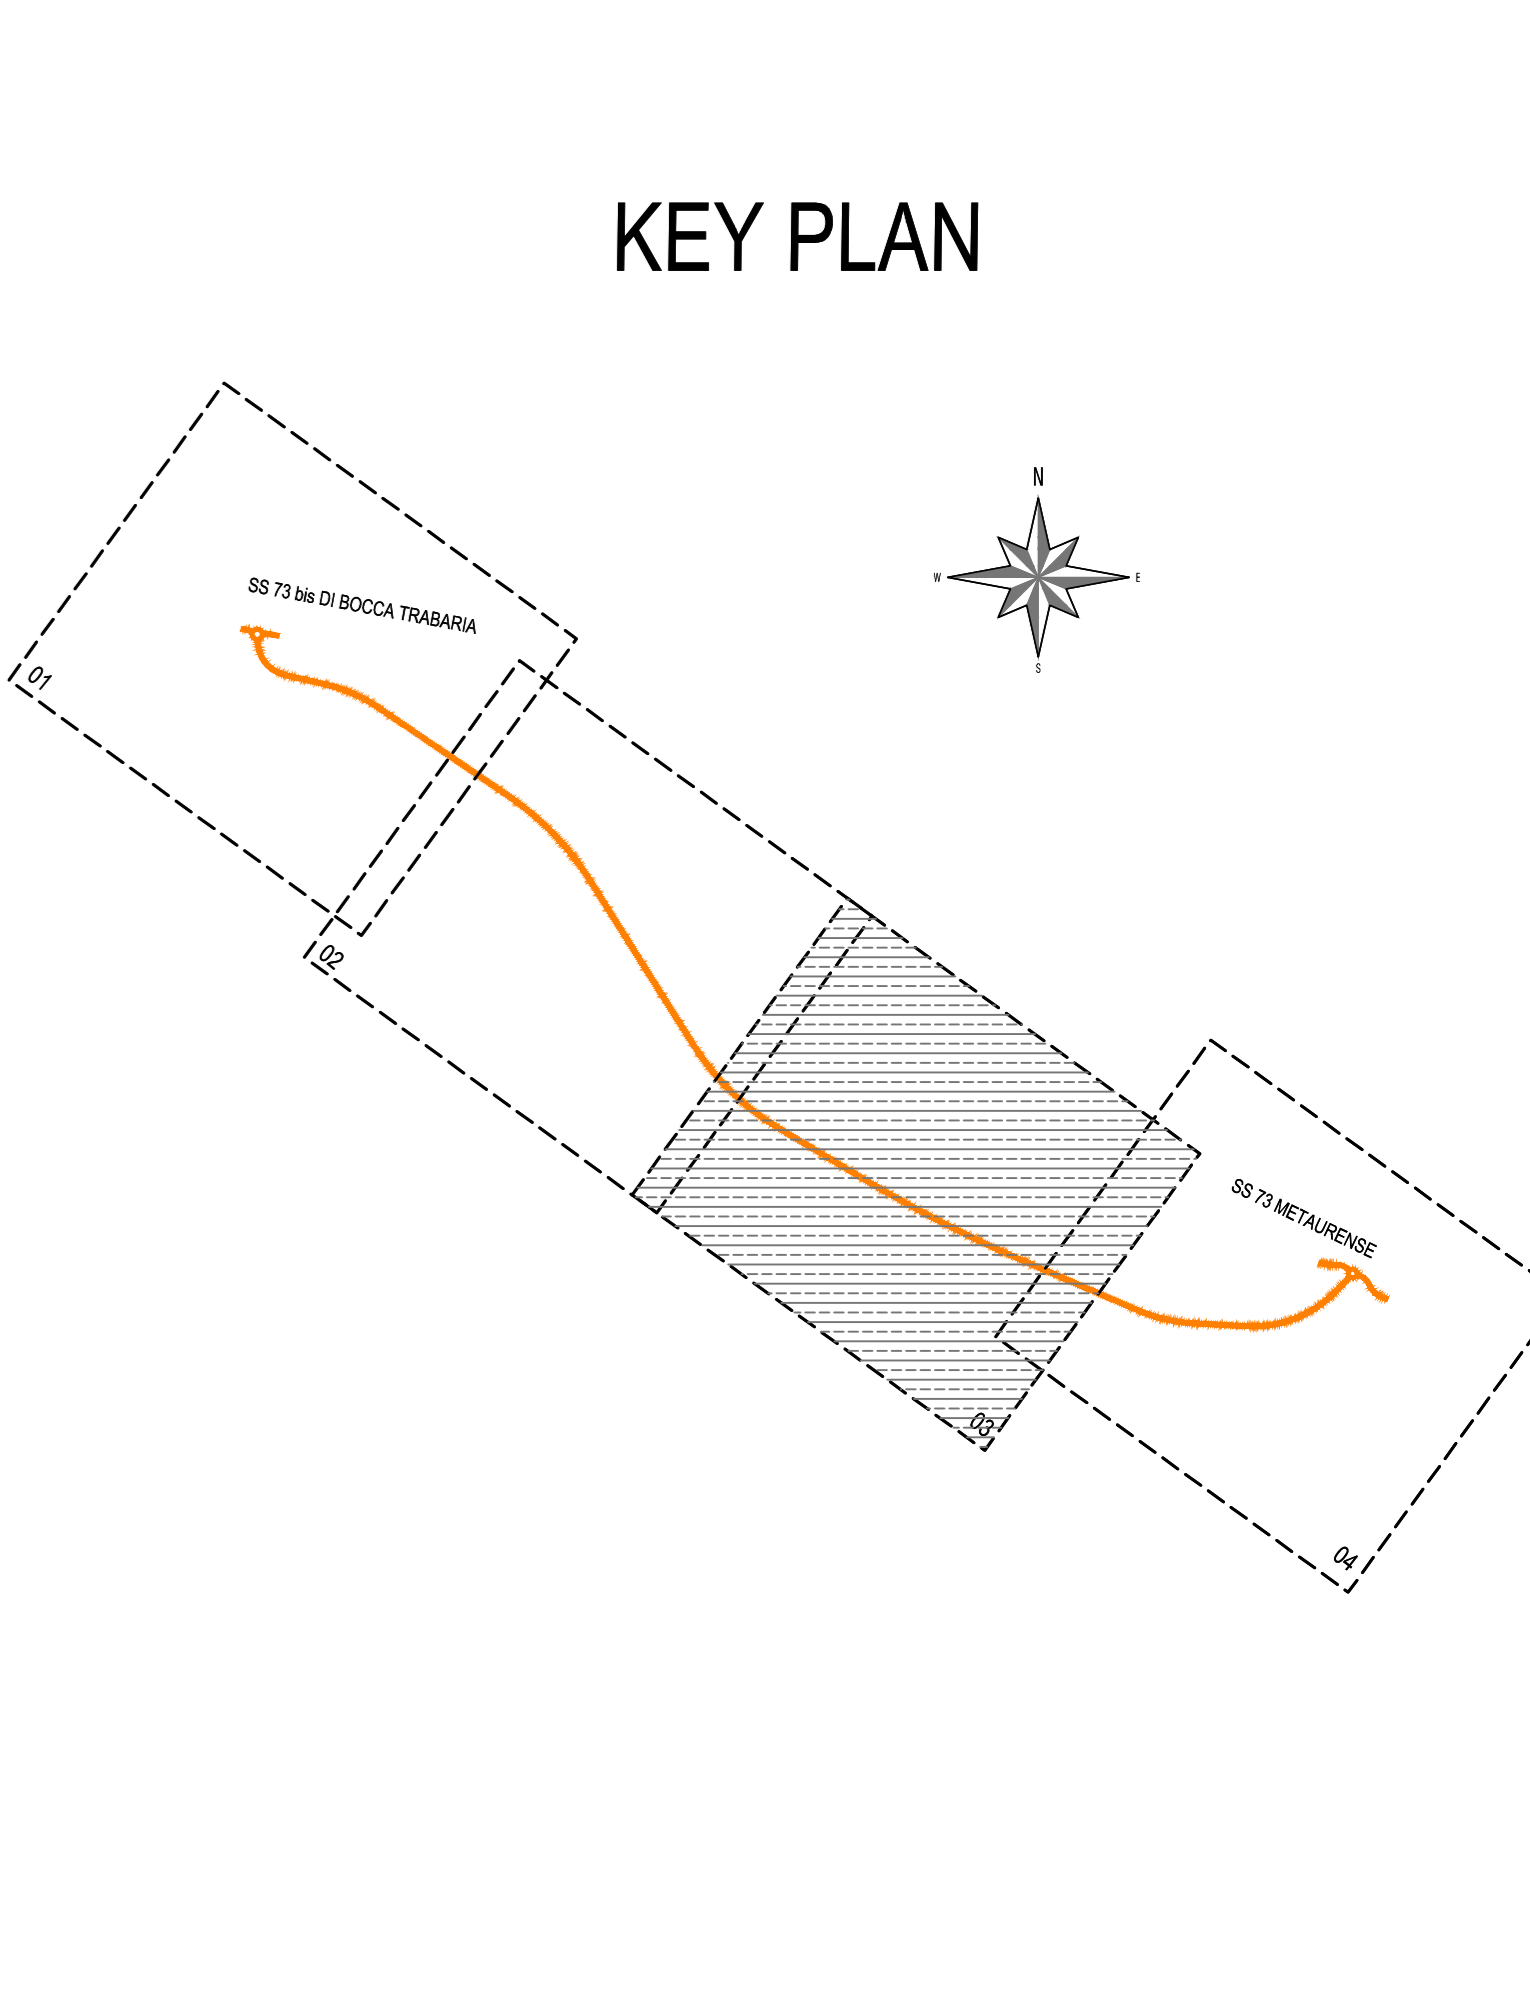

REGIONE : MARCHE
 PROVINCIA : PESARO URBINO
 COMUNE : URBANIA

Sanas
 GRUPPO FS ITALIANE
 Direzione Progettazione e Realizzazione Lavori

S.G.C. E78 GROSSETO - FANO
 Tratto Selci Lama (E45) - S. Stefano di Gaifa.
 Adeguamento a 2 corsie del tratto della Variante di Urbania

PROGETTO DEFINITIVO

ARIAS - DIREZIONE PROGETTAZIONE E REALIZZAZIONE LAVORI

COORDINATORE PER LA SICUREZZA IN FASE DI PROGETTAZIONE Ing. Giuseppe Resto Ordine Ingegneri Provincia di Roma n. 20629	1 PROGETTISTI SPECIALISTICI Ing. Ambrogio Signorilli Ordine Ingegneri Provincia di Roma n. A35115	PROGETTAZIONE ATI: GPI INGEGNERIA GESTIONE PROGETTI INGEGNERIA s.r.l. (Mandatario)
IL GEODOLSO Dott. Geol. Salvatore Marino Ordine dei geologi della Regione Lazio n. 1069	Ing. Moreno Panfili Ordine Ingegneri Provincia di Perugia n. A2657	cooprogetti (Mandatario)
VISTO: IL RESP. DEL PROCEDIMENTO Ing. Vincenzo Galone	Ing. Claudio Müller Ordine Ingegneri Provincia di Roma n. A2657	engeko (Mandatario)
VISTO: IL RESP. DEL PROGETTO Arch. Paolo Marco Calozza	Dott. Ing. GIORGIO GUIDUCCI Ordine Ingegneri Provincia di Roma n. 14035	INGEGNERIA SPECIALISTICHE (DPR/207/20 ART 15 COMMA 2) DIREZIONE REGIONALE DELL'INGEGNERIA PROVINCIA DI PESARO URBINO 17/03/22

INTERFERENZE ED ESPROPRI
 Interferenze
 Planimetria di risoluzione interferenze - Tav. 3 di 4

CODICE PROGETTO	PROGETTO	LV. PROC.	ANNO	NOME FILE	TOOINDOINTPLD7_	REVISIONE	SCALA
D	D	D	22	CODICE ELAB.	T00I01N00I01NTPLO7	A	1:2.000
C							
B							
A	Emi. Ist.U.0039705 24/01/22 e Ist.U.0057794 01/02/22	Feb '22	Giuffridò	Vermiglio	Guiducci		
REV.	DESCRIZIONE	DATA	REDATTO	VERIFICATO	APPROVATO		