


LEGENDA ESPROPRI

	AREA DI OCCUPAZIONE TEMPORANEA
	AREA OGGETTO DI ESPROPRIO
	FIUMI, TORRENTI
	VIABILITÀ PRINCIPALE

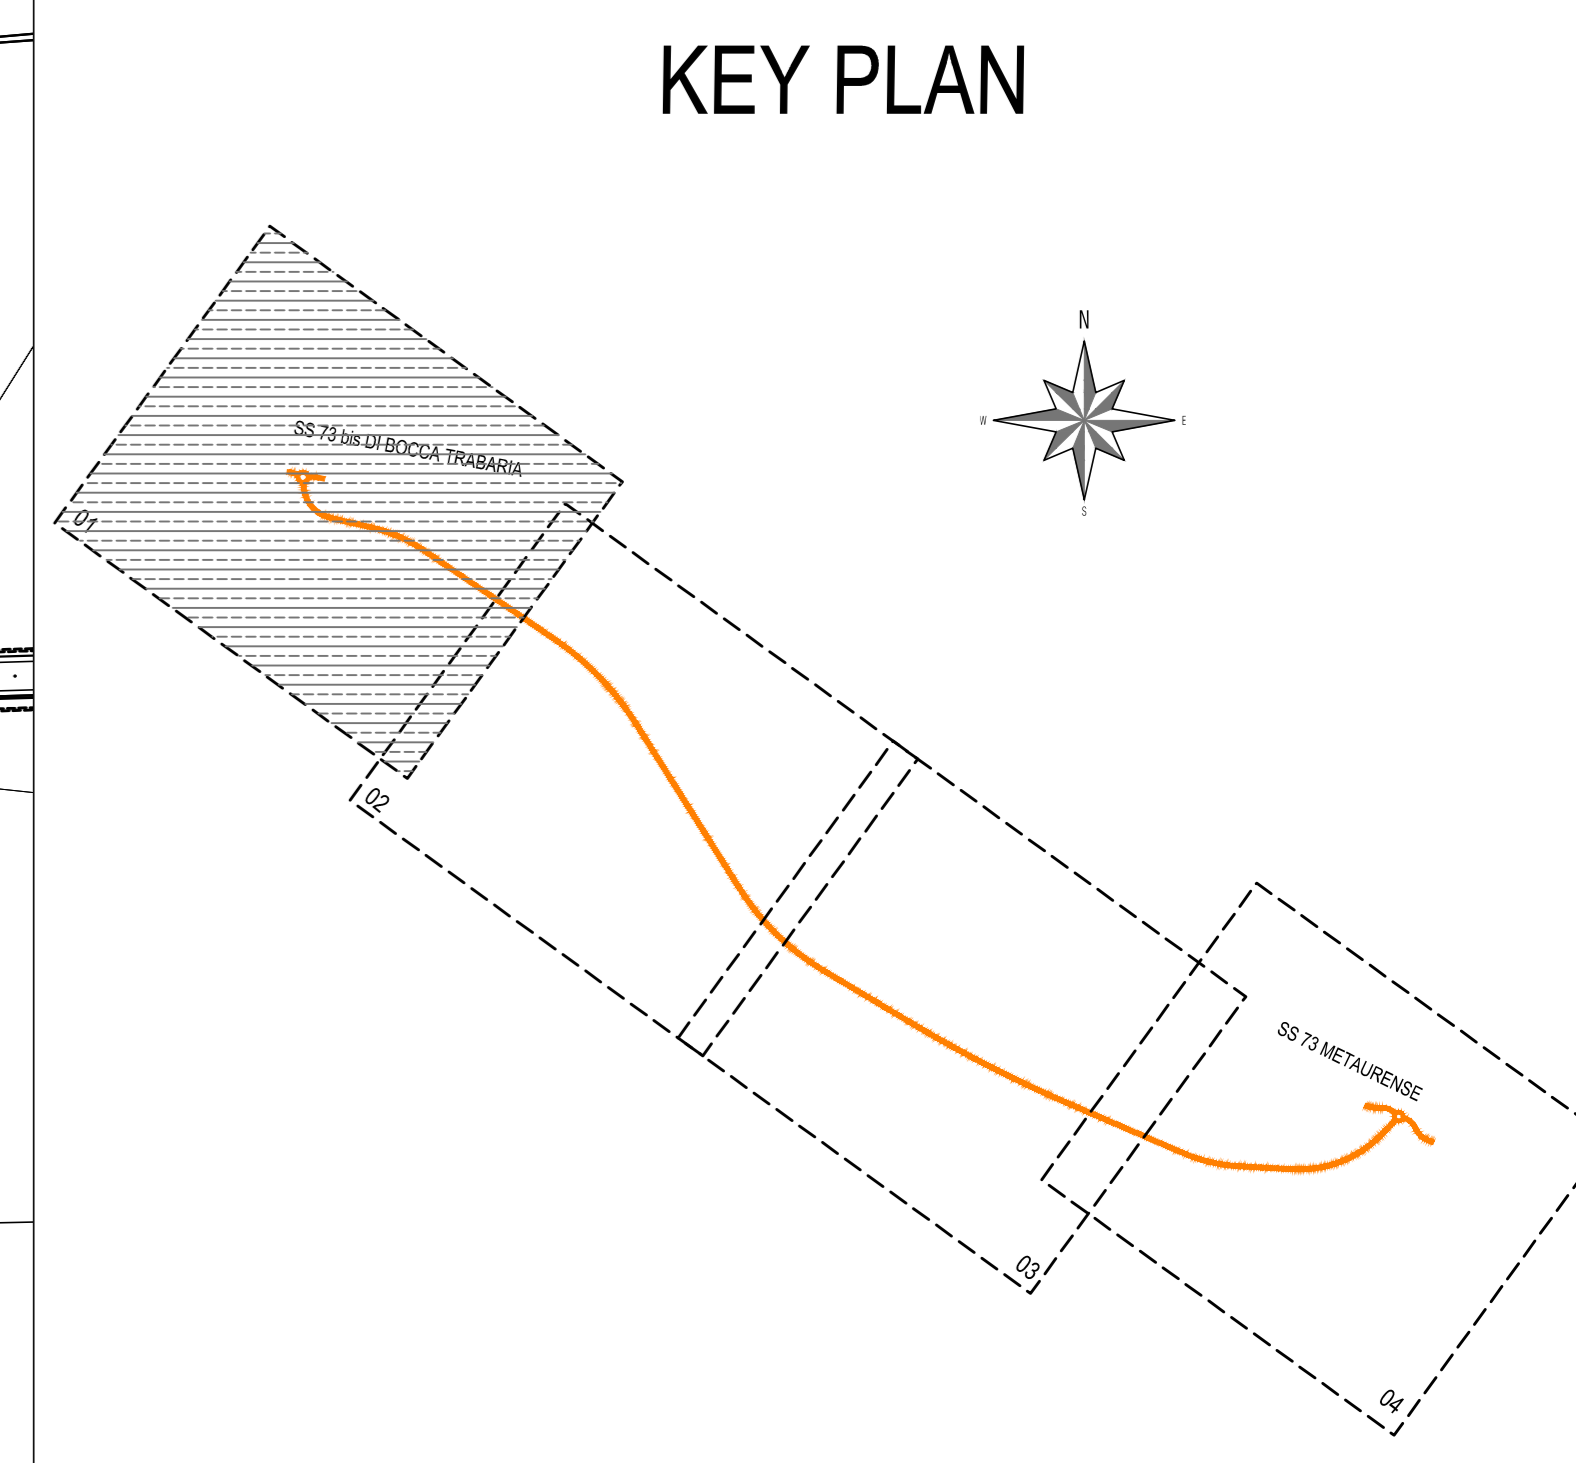

Sanas
GRUPPO FS ITALIANE
Direzione Progettazione e Realizzazione Lavori

S.G.C. E78 GROSSETO - FANO
Tratto Selci Lama (E45) - S. Stefano di Gaifa.
Adeguamento a 2 corsie del tratto della Variante di Urbiana

PROGETTO DEFINITIVO

ANAS - DIREZIONE PROGETTAZIONE E REALIZZAZIONE LAVORI

COORDINATORE PER LA SICUREZZA IN FASE DI PROGETTAZIONE Ing. Giuseppe Rento Ordine Ingegneri Provincia di Roma n. 20629	1 PROGETTISTI SPECIALISTI Ing. Ambrogio Signorilli Ordine Ingegneri Provincia di Roma n. A35115	PROGETTAZIONE ATI: (Mandatari) GP INGENGERIA GESTIONE PROGETTI, INGEGNERIA srl (Mandatari)
IL GEOLOGO Dott. Geol. Salvatore Marino Ordine dei geologi della Regione Lazio n. 1.069	Ing. Moreno Panfilì Ordine Ingegneri Provincia di Perugia n. A2657	(Mandatari) cooprogetti engeko
VISTO IL RESP. DEL PROCEDIMENTO Ing. Vincenzo Galone	Ing. Claudio... Ordine Ingegneri Provincia di Roma n. 15384	(Mandatari) AIM
VISTO IL RESP. DEL PROGETTO Arch. Paolo Marco Calzavara	Dott. Ing. GIORGIO GUIDUCCI Ordine Ingegneri Provincia di Roma n. 20629	IL PROGETTISTA E RESPONSABILE DELL'INTEGRAZIONE DELLE PRESTAZIONI SPECIALISTICHE (DPR/207/20 ART. 15 COMMA 1) Dott. Ing. GIORGIO GUIDUCCI Ordine Ingegneri Provincia di Roma n. 14035

PROGETTO DELL'INFRASTRUTTURA
ASSE PRINCIPALE
Piano Particolare di Esproprio - Tav. 1 di 4

CODICE PROGETTO	NOME FILE	REVISIONE	SCALA
PROGETTO DIPAN247	TO0ES00ESPPC01_	B	1:2.000
ELAB.	T00E S00E S P C01		
D			
C			
B	Rev. It.LU.0039705 24/01/22 e It.LU.0057794 01/02/22	Feb. '22	Bruno Muller Guiducci
A	Emissione	Ottobre '21	Bruno Muller Guiducci
REV.	DESCRIZIONE	DATA	REDATTO VERIFICATO APPROVATO