




LEGENDA ESPROPRI		AREA DI OCCUPAZIONE TEMPORANEA
		AREA OGGETTO DI ESPROPRIO
		FIUMI, TORRENTI
		VIABILITÀ PRINCIPALE

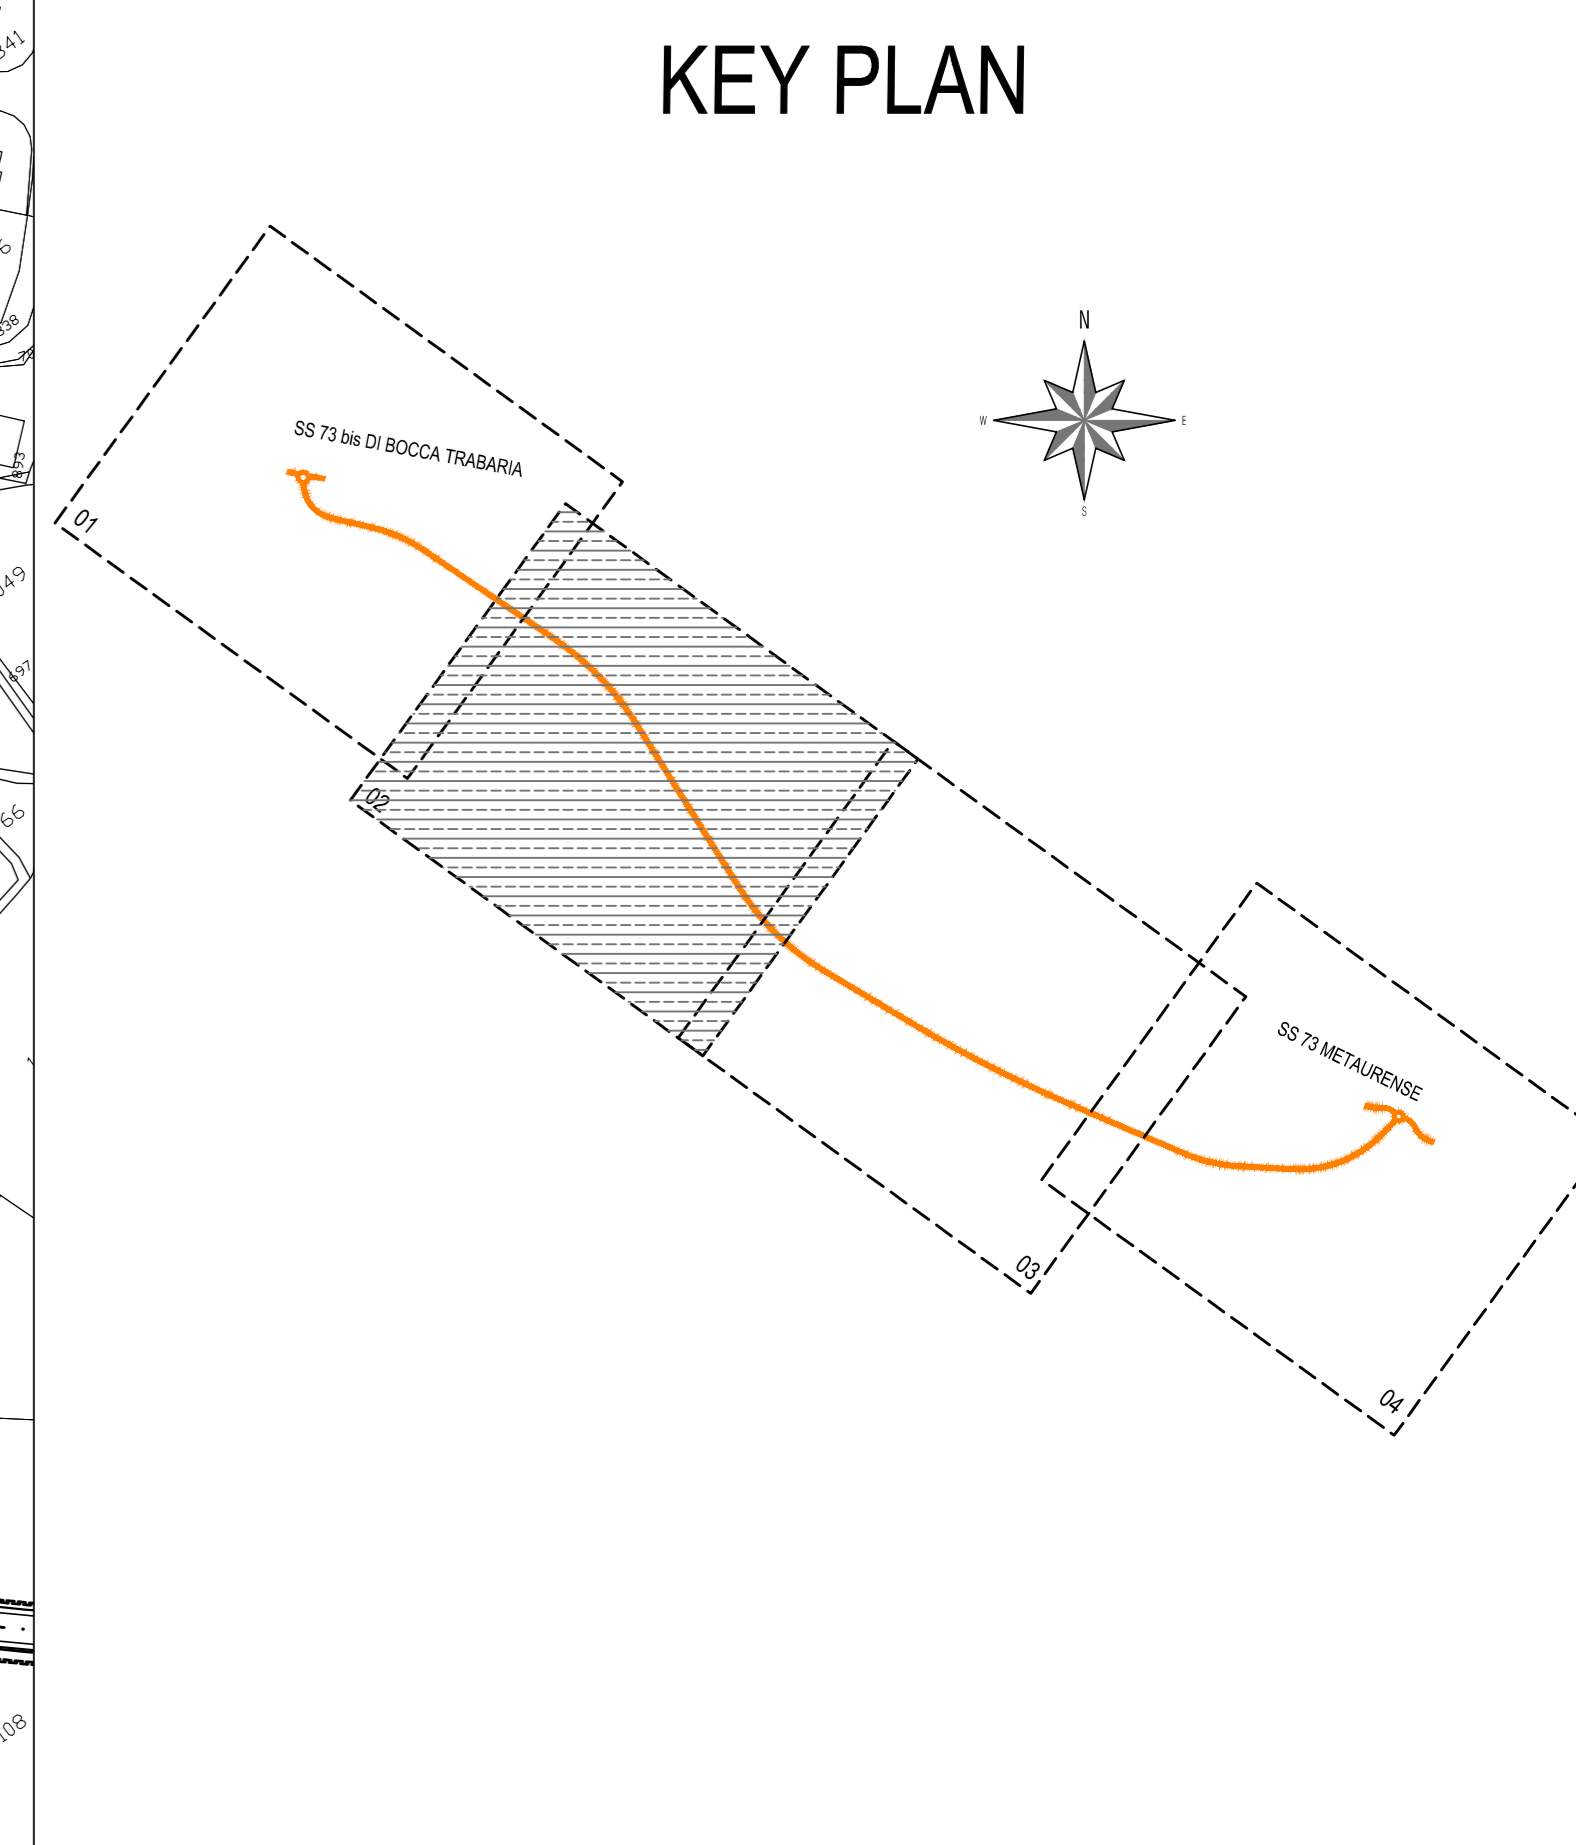

**Sanas**  
GRUPPO FS ITALIANE  
Direzione Progettazione e Realizzazione Lavori

**S.G.C. E78 GROSSETO - FANO**  
Tratto Selci Lama (E45) - S. Stefano di Gaifa.  
Adeguamento a 2 corsie del tratto della Variante di Urbana

**PROGETTO DEFINITIVO**

ANAS - DIREZIONE PROGETTAZIONE E REALIZZAZIONE LAVORI

COORDINATORE PER LA SICUREZZA IN FASE DI PROGETTAZIONE Ing. Giuseppe Rento Ordine Ingegneri Provincia di Roma n. 20629	1 PROGETTISTI SPECIALISTICI Ing. Ambrogio Signorilli Ordine Ingegneri Provincia di Roma n. A35115	PROGETTAZIONE ATI: (Mandatario) <b>GP INGENGERIA</b> GESTIONE PROGETTI INGENGERIA s.r.l.
IL GEOLOGO Dott. Geol. Salvatore Marino Ordine dei geologi della Regione Lazio n. 1069	Ing. Moreno Panfili Ordine Ingegneri Provincia di Perugia n. A2657	(Mandatario) <b>cooprogetti</b>
VISTO: IL RESP. DEL PROCEDIMENTO Ing. Vincenzo Galone	Ing. Claudio... Ordine Ingegneri Provincia di Roma n. 15754	(Mandatario) <b>engeko</b>
VISTO: IL RESP. DEL PROGETTO Arch. Pininf. Marco Calozza	Dott. Ing. GIORGIO GUIDUCCI Ordine Ingegneri Provincia di Roma n. 20629	IL PROGETTISTA E RESPONSABILE DELL'INTEGRAZIONE DELLE PRESTAZIONI SPECIALISTICHE (DPR/207/20 ART 15 COMMA 1) Dott. Ing. GIORGIO GUIDUCCI Ordine Ingegneri Provincia di Roma n. 14035

PROGETTO DELL'INFRASTRUTTURA  
ASSE PRINCIPALE  
Piano Particolare di Esproprio - Tav. 2 di 4

CODICE PROGETTO	NOME FILE	REVISIONE	SCALA
PROGETTO DIPAN247	TO0ES005PPC02_	B	1:2.000
ELAB.	ELAB.	DATA	REDAITTO
D			
C			
B	Rev. It.U.0039705 24/01/22 e It.U.0057794 01/02/22	Feb. '22	Bruno Muller Guiducci
A	Emissione	Ottobre '21	Bruno Muller Guiducci
REV.	DESCRIZIONE	DATA	REDAITTO VERIFICATO APPROVATO