


LEGENDA ESPROPRI

| | |
|--|--------------------------------|
| | AREA DI OCCUPAZIONE TEMPORANEA |
| | AREA OGGETTO DI ESPROPRIO |
| | FIUMI, TORRENTI |
| | VIABILITÀ PRINCIPALE |

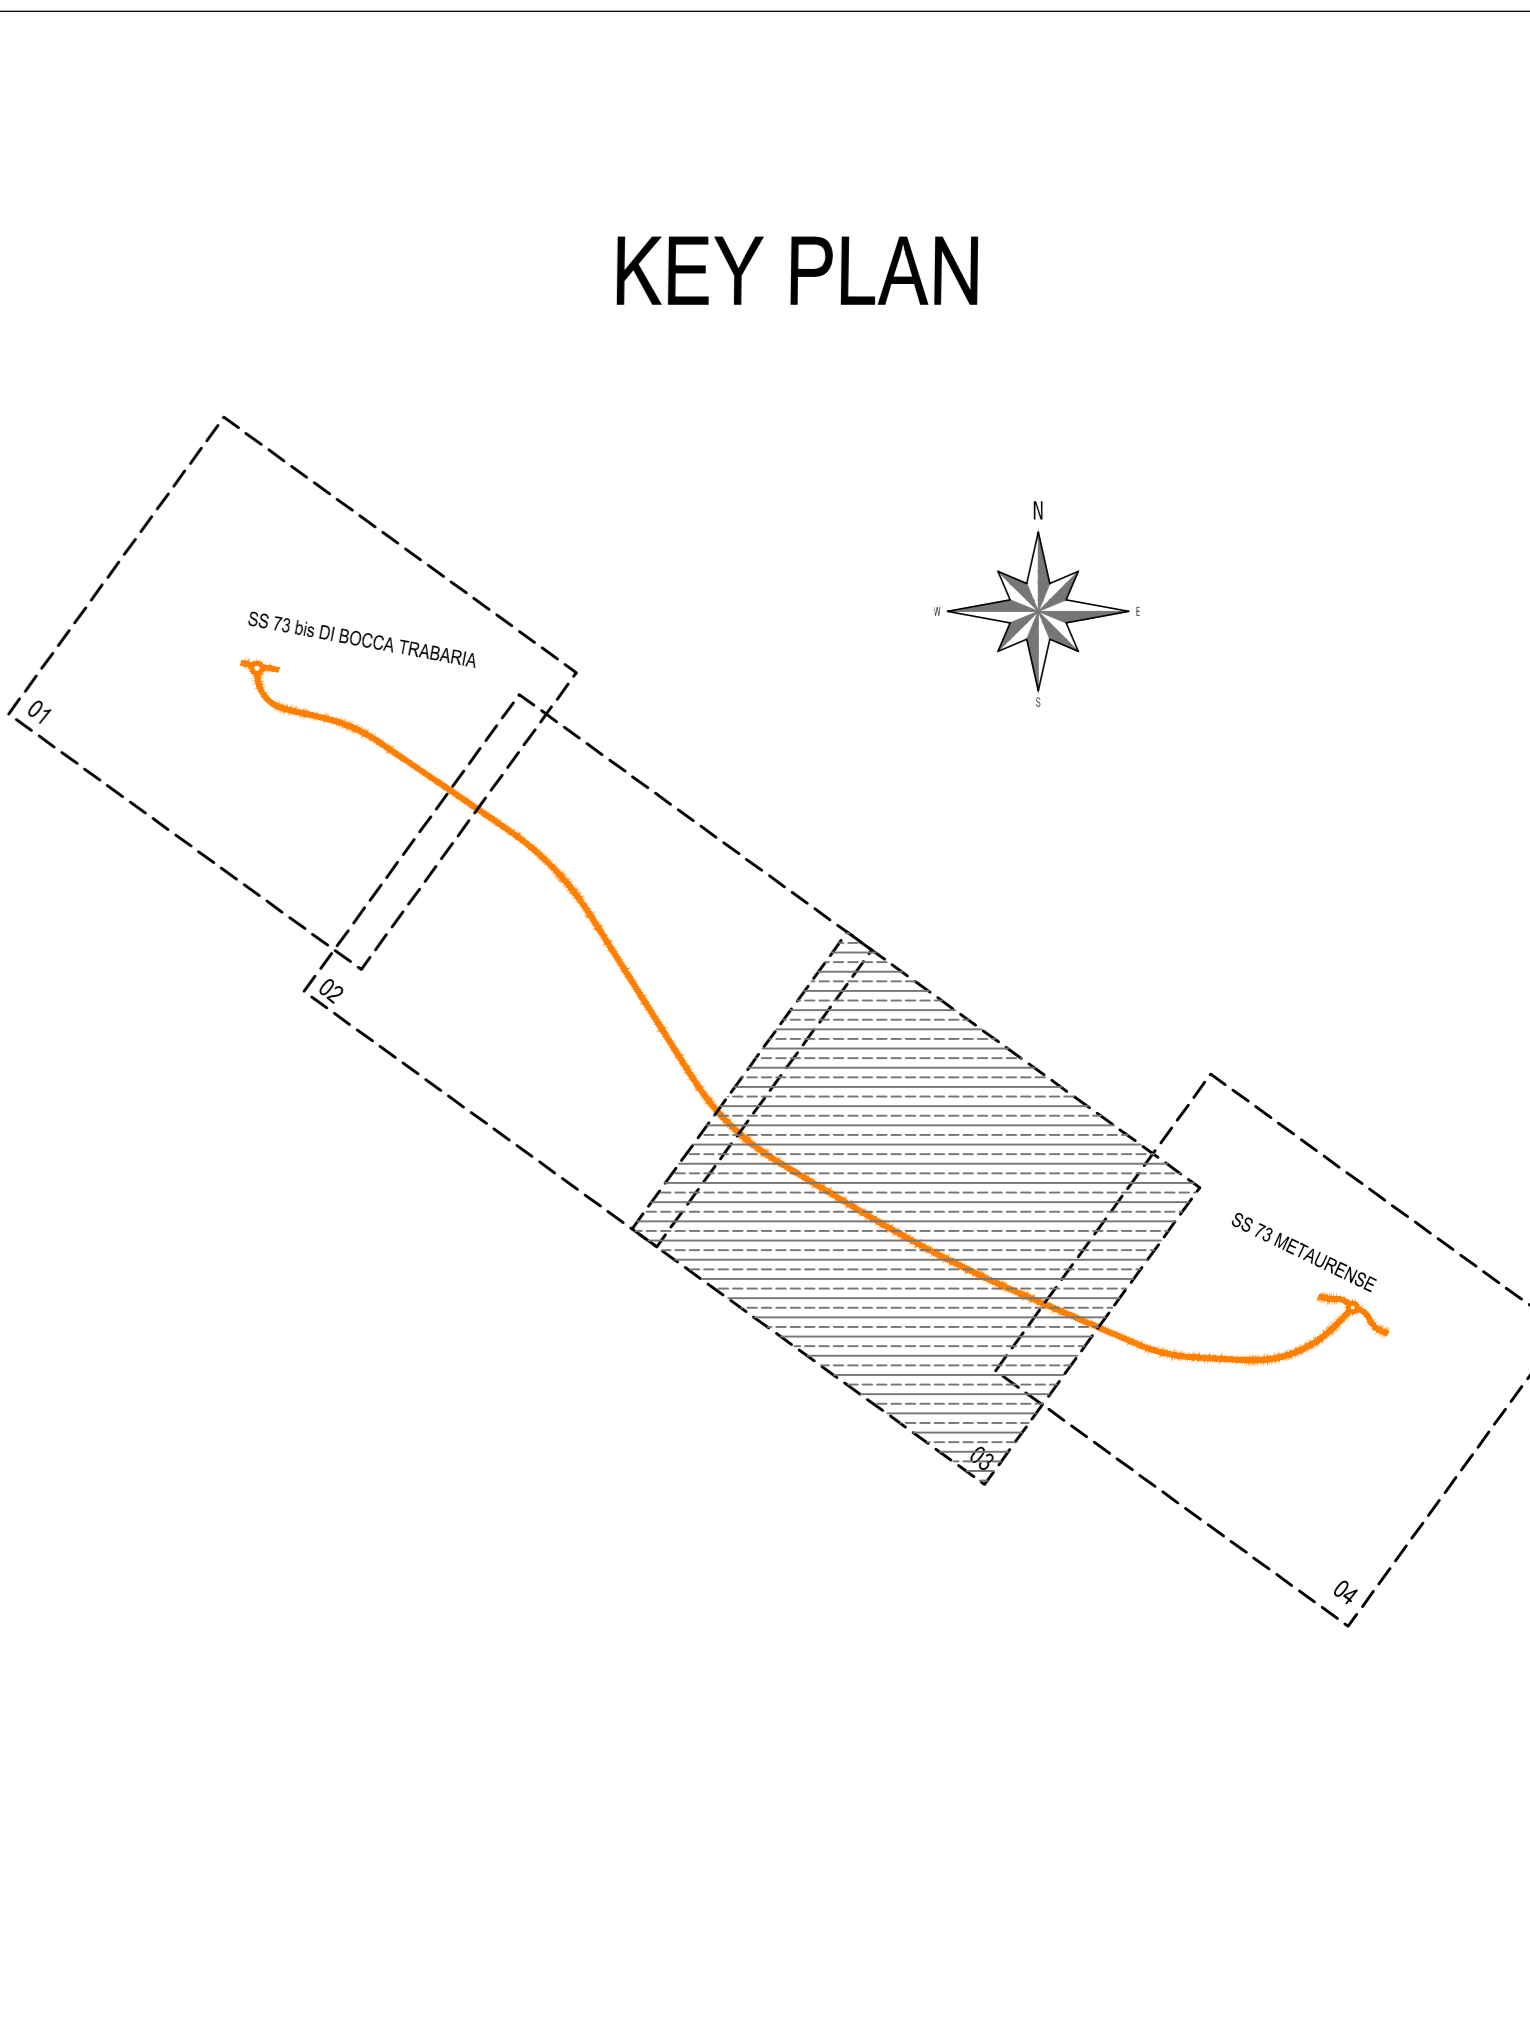

Sanas
GRUPPO FS ITALIANE
Direzione Progettazione e Realizzazione Lavori

S.G.C. E78 GROSSETO - FANO
Tratto Selci Lama (E45) - S. Stefano di Gaifa.
Adeguamento a 2 corsie del tratto della Variante di Urbania

PROGETTO DEFINITIVO

ANAS - DIREZIONE PROGETTAZIONE E REALIZZAZIONE LAVORI

| | | |
|---|---|--|
| COORDINATORE PER LA SICUREZZA IN FASE DI PROGETTAZIONE Ing. Giuseppe Rento Ordine Ingegneri Provincia di Roma n. 20629 | 1. PROGETTISTI SPECIALISTICI Ing. Ambrogio Signorilli Ordine Ingegneri Provincia di Roma n. A35111 | PROGETTAZIONE ATI: (Mandatario) GP INGENGERIA GESTIONE, PROGETTI, INGEGNERIA srl (Mandatario) cooprogetti (Mandatario) engeko S.p.A. (Mandatario) |
| IL GEOLOGO Dott. Geol. Salvatore Marino Ordine dei geologi della Regione Lazio n. 1069 | Ing. Moreno Panfilì Ordine Ingegneri Provincia di Perugia n. A2657 | (Mandatario) CLAUDIO S.p.A. (Mandatario) |
| VISTO IL RESP. DEL PROCEDIMENTO Ing. Vincenzo Galone | Ing. Claudio Galone Ordine Ingegneri Provincia di Roma n. 15384 | IL PROGETTISTA E RESPONSABILE DELL'INTEGRAZIONE DELLE PRESTAZIONI SPECIALISTICHE (DPR/207/20 ART. 15 COMMA 2) Dott. Ing. GIORGIO GUIDUCCI Ordine Ingegneri Provincia di Roma n. 14035 |
| VISTO IL RESP. DEL PROGETTO Arch. Paolo Marco Calzavara | Dott. Ing. GIORGIO GUIDUCCI Ordine Ingegneri Provincia di Roma n. 20629 | |

PROGETTO DELL'INFRASTRUTTURA
ASSE PRINCIPALE
Piano Particolare di Esproprio - Tav. 3 di 4

| | | | |
|-------------------|----------------------------|-----------|---------|
| CODICE PROGETTO | NOME FILE | REVISIONE | SCALA |
| PROGETTO: DPAN247 | TO0ES005PPC03_ | B | 1:2.000 |
| ELAB. D 22 | CODICE ELAB. T00ES005PPC03 | | |

| | | | | | |
|------|--|-------------|--------------|------------|-----------|
| REV. | DESCRIZIONE | DATA | REDATTO | VERIFICATO | APPROVATO |
| D | | | | | |
| C | | | | | |
| B | Rev. It.U.0039705 24/01/22 e It.U.0057794 01/02/22 | Feb. '22 | Bruno Muller | Guiducci | |
| A | Emissione | Ottobre '21 | Bruno Muller | Guiducci | |