

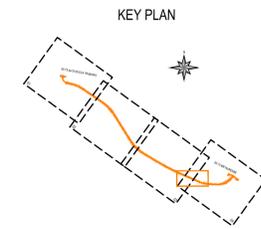


FASE 2.a

Vengono allestiti i campi operativi n.7 e n.8. L'accesso avviene direttamente dalle viabilità locali.

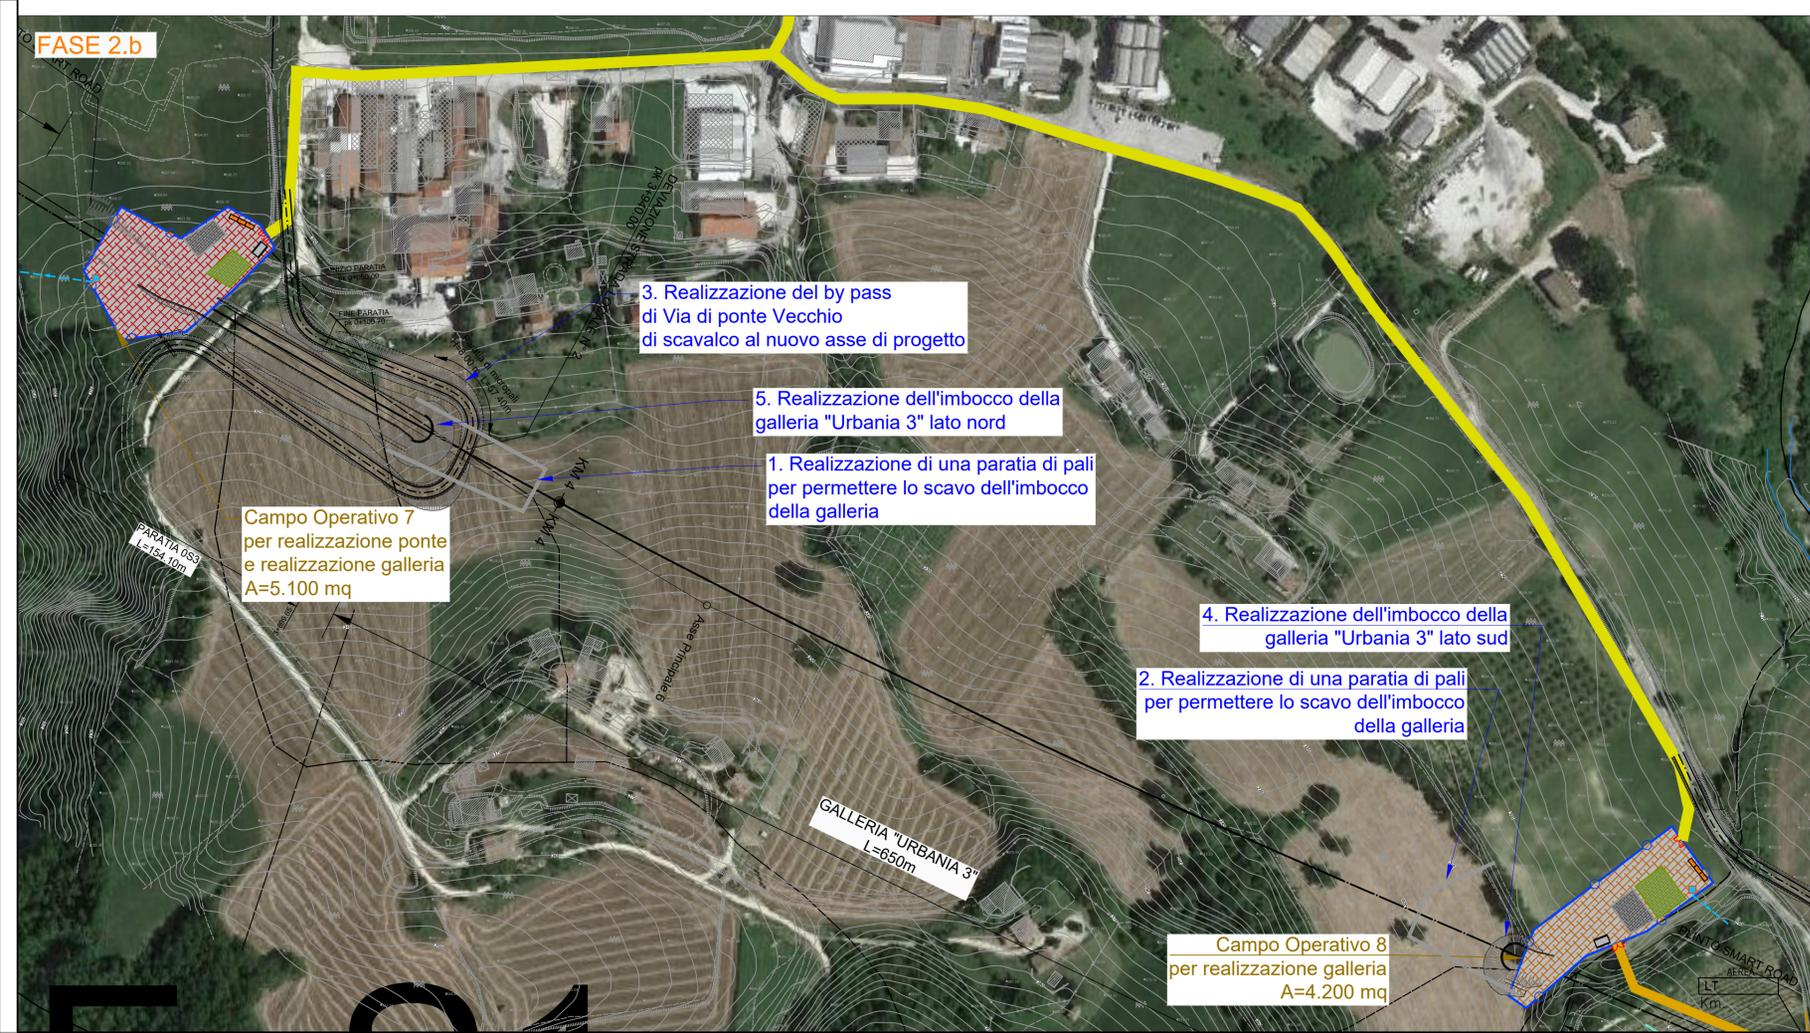

LEGENDA

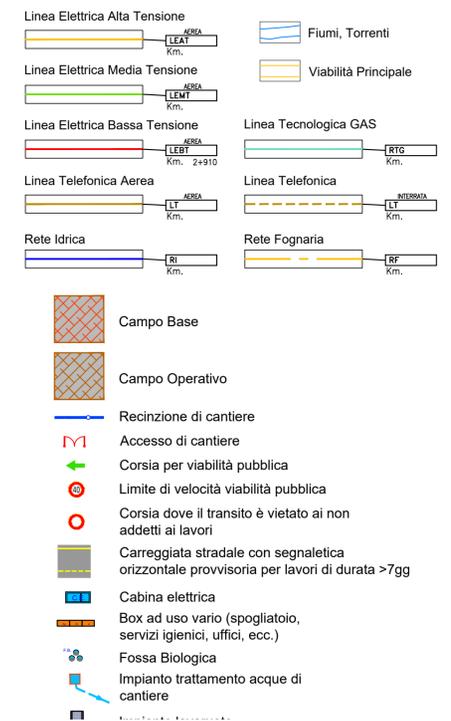

FASE 2.b

- Viene realizzata una paratia di pali per permettere la realizzazione dell'imbocco nord della galleria Urbania 3
- Viene realizzata una paratia di pali per permettere la realizzazione dell'imbocco sud della galleria Urbania 3
- Realizzazione del by pass di Via di ponte Vecchio di scavalco al nuovo asse di progetto
- Viene realizzato il ponte di 20 m di lunghezza della futura S.G.C. Fano - Grosseto;
- Viene realizzato l'imbocco della Galleria "Urbania 3" direzione nord.



Direzione Progettazione e Realizzazione Lavori

S.G.C. E78 GROSSETO - FANO
Tratto Selci Lama (E45) - S. Stefano di Gaifa.
Adeguamento a 2 corsie del tratto della Variante di Urbania

PROGETTO DEFINITIVO

ANAS - DIREZIONE PROGETTAZIONE E REALIZZAZIONE LAVORI

<p>COORDINATORE PER LA SICUREZZA IN FASE DI PROGETTAZIONE</p> <p>Ing. Giuseppe Resta Ordine Ingegneri Provincia di Roma n. 20629</p>	<p>I PROGETTISTI SPECIALISTICI</p> <p>Ing. Ambrogio Signarelli Ordine Ingegneri Provincia di Roma n. A35111</p> <p>Ing. Moreno Panfili Ordine Ingegneri Provincia di Perugia n. A2657</p> <p>Ing. Claudio... Ordine Ingegneri Provincia di Roma n. 15262</p> <p>Ing. Giuseppe Resta Ordine Ingegneri Provincia di Roma n. 20629</p>	<p>PROGETTAZIONE ATI: (Mandatario)</p> <p>GPI INGEGNERIA GESTIONE PROGETTI INGEGNERIA srl</p> <p>cooprogetti cooprogetti</p> <p>engeko</p> <p>AIM Studio di Architettura e Ingegneria Proiettiva</p> <p>IL PROGETTISTA E RESPONSABILE DELL'INTEGRAZIONE DELLE PRESTAZIONI SPECIALISTICHE. (DPR207/10 ART 15 COMMA 2)</p> <p>Dott. Ing. GIORGIO GUIDUCCI Ordine Ingegneri Provincia di Roma n. 14035</p>
---	--	---

CANTIERIZZAZIONE
FASI COSTRUTTIVE
 Fase 2 - Tav. 1 di 2

CODICE PROGETTO	NOME FILE	REVISIONE	SCALA
PROGETTO: DPAN247	TOOCA02CANPO01_B	B	1:2.000
LN-PROG. ANNO: D 22	CODICE ELAB. TOOCA02CANPO01		
D			
C			
B	Rev. Ist.U.0039705 24/01/22 e Ist.U.0057794 01/02/22	Febbraio 2022	Ferraro Vermiglio Guiducci
A	Emissione	Ottobre 21	Ferraro Vermiglio Guiducci
REV.	DESCRIZIONE	DATA	REDATTO VERIFICATO APPROVATO