



FASE 3.c

- Viene realizzato il sottopasso a servizio della futura viabilità interpodereale
- Vengono realizzate le spalle del ponte "Il Cerretto"
- Vengono realizzate le spalle del ponte "Metauro 3"

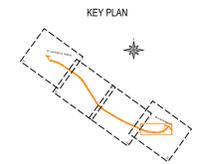

LEGENDA

- Linea Elettrica Alta Tensione
- Linea Elettrica Media Tensione
- Linea Elettrica Bassa Tensione
- Linea Telefonica Aerea
- Rete Idrica
- Linea Tecnologica GAS
- Linea Telefonica
- Rete Fognaria
- Flumi, Torrenti
- Viabilità Principale
- Campo Base
- Campo Operativo
- Recinzione di cantiere
- Accesso di cantiere
- Corsia per viabilità pubblica
- Limite di velocità viabilità pubblica
- Corsia dove il transito è vietato ai non addetti ai lavori
- Carreggiata stradale con segnaletica orizzontale provvisoria per lavori di durata >7gg
- Cabina elettrica
- Box ad uso vario (spogliatoio, servizi igienici, uffici, ecc.)
- Fossa Biologica
- Impianto trattamento acque di cantiere
- Impianto lavaruote

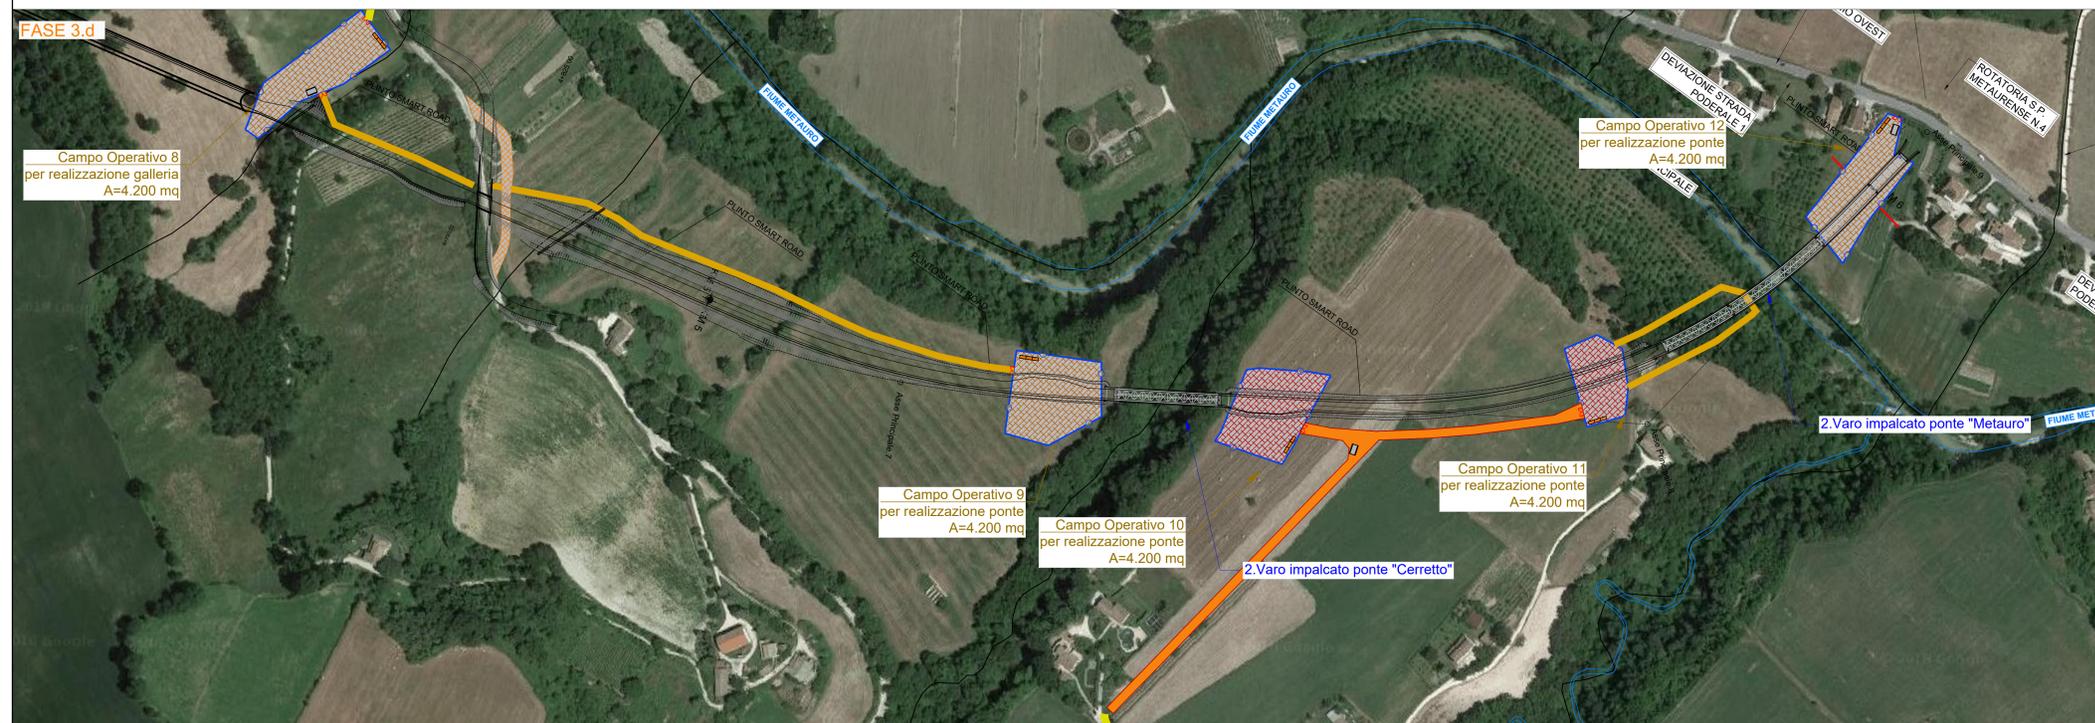

FASE 3.d

- Viene completato il rilevato stradale
- Viene varato l'impalcato del ponte "Il Cerretto"
- Viene varato l'impalcato del ponte "Metauro 3"

Sanas
GRUPPO FS ITALIANE
Direzione Progettazione e Realizzazione Lavori

S.G.C. E78 GROSSETO - FANO
Tratto Selci Lama (E45) - S. Stefano di Gaifa.
Adeguamento a 2 corsie del tratto della Variante di Urbiana

PROGETTO DEFINITIVO

ANAS - DIREZIONE PROGETTAZIONE E REALIZZAZIONE LAVORI

COORDINATORE PER LA SICUREZZA IN FASE DI PROGETTAZIONE Ing. Giuseppe Resto Ordine Ingegneri Provincia di Roma n. 20629	I PROGETTISTI SPECIALISTICI Ing. Ambrogio Signorilli Ordine Ingegneri Provincia di Roma n. A35111 Ing. Moreno Panfilo Ordine Ingegneri Provincia di Perugia n. A2657	PROGETTAZIONE ATI: GPI INGEGNERIA GESTIONE PROGETTI INGEGNERIA s.r.l. cooprogetti engeko INGENIERIA
IL GEOD. G.S. Dott. Geol. Salvatore Marino Ordine dei geologi della Regione Lazio n. 3069	ING. CLAUDIO BIANCHI Ordine Ingegneri Provincia di Roma n. 15754	IL PROGETTISTA E RESPONSABILE DELL'INTEGRAZIONE E DELLE PRESTAZIONI SPECIALISTICHE (DPR 207/20 ART. 15 COMMA 1) Dott. Ing. GIORGIO GUIDUCCI Ordine Ingegneri Provincia di Roma n. 14035
VISTO: IL RESP. DEL PROCEDIMENTO Ing. Vincenzo Galone	ING. GIUSEPPE RESTO Ordine Ingegneri Provincia di Roma n. 20629	
VISTO: IL RESP. DEL PROGETTO Arch. Prof. Marco Calzavara		

CANTIERIZZAZIONE FASI COSTRUTTIVE
Fase 3 - Tav. 2 di 2

CODICE PROGETTO	NOVE FILE	REVISIONE	SCALA
PROGETTO: D/P/AN/24/7	TOOAO3CANP002_B	B	1:2.000
ELAB. D/2/2	CODICE ELAB. T/O/C/A/O/3/C/A/N/P/O/2		
D			
C			
B	Rev. It.U.0039705 24/01/22 e It.U.0057794 01/02/22	Febbraio 22	Ferraro Vermiglio Guiducci
A	Emissione	Ottobre 21	Ferraro Vermiglio Guiducci
REV.	DESCRIZIONE	DATA	REDATTO VERIFICATO APPROVATO