



FASE 4.c

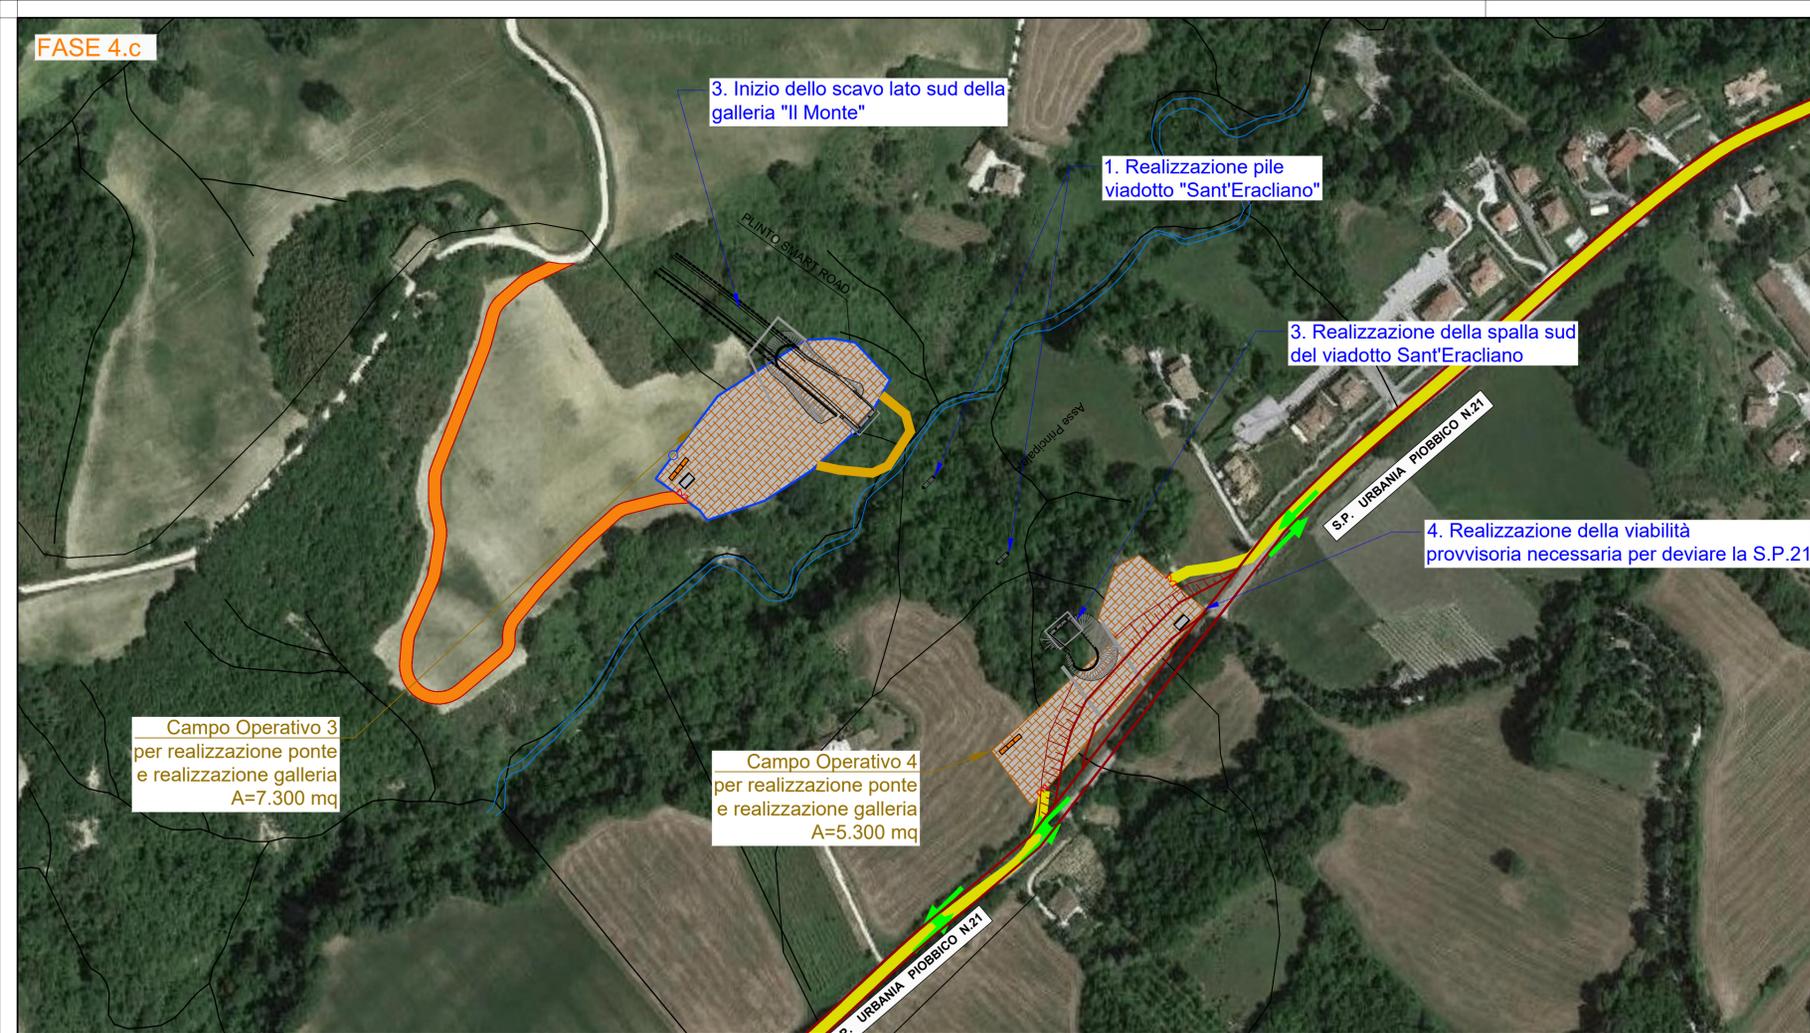

FASE 4.c

1. Vengono realizzate le pile del viadotto Sant'Eracliano
2. Viene realizzata la spalla sud del viadotto Sant'Eracliano
3. Viene scavata lato sud la galleria "Il Monte"
4. Viene realizzato il sedime della viabilità provvisoria necessario per deviare provvisoriamente la S.P.21 nella fase successiva


KEY PLAN

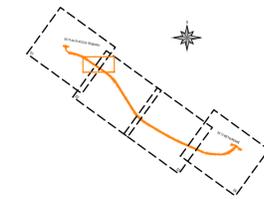

LEGENDA

- Linea Elettrica Alta Tensione (LEAT Km.)
- Linea Elettrica Media Tensione (LEMT Km.)
- Linea Elettrica Bassa Tensione (LEBT Km. 2+910)
- Linea Telefonica Aerea (LT Km.)
- Rete Idrica (RI Km.)
- Fiumi, Torrenti
- Viabilità Principale
- Linea Tecnologica GAS (RTG Km.)
- Linea Telefonica (INTELEFONATA LT Km.)
- Rete Fognaria (RF Km.)
- Campo Base
- Campo Operativo
- Recinzione di cantiere
- Accesso di cantiere
- Corsia per viabilità pubblica
- Limite di velocità viabilità pubblica
- Corsia dove il transito è vietato ai non addetti ai lavori
- Carreggiata stradale con segnaletica orizzontale provvisoria per lavori di durata >7gg
- Cabina elettrica
- Box ad uso vario (spogliatoio, servizi igienici, uffici, ecc.)
- Fossa Biologica
- Impianto trattamento acque di cantiere
- Impianto lavaruote

FASE 4.d

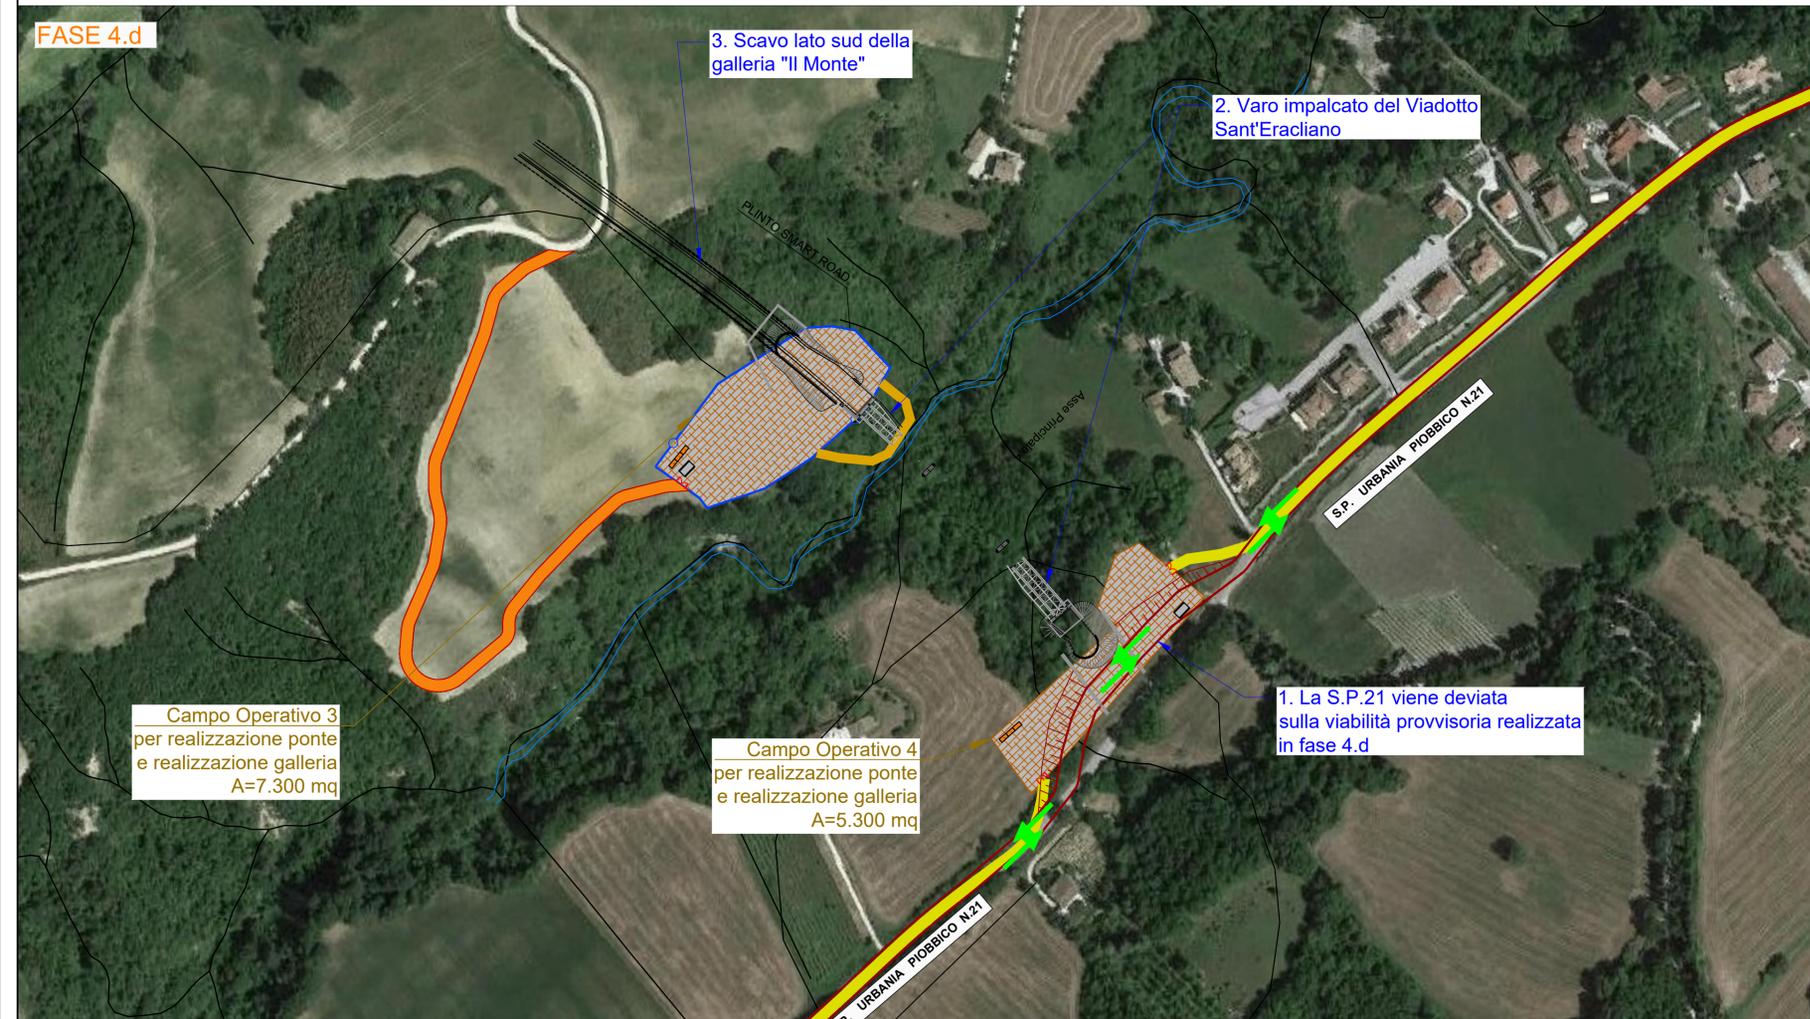

FASE 4.d

1. Viene deviata la viabilità della S.P.21 sulla strada provvisoria realizzata parallelamente al sedime della strada esistente;
2. Inizia l'attività di varo dell'impalcato del Viadotto Sant'Eracliano
3. Scavo della galleria "Il Monte"



**Direzione Progettazione e Realizzazione Lavori**

**S.G.C. E78 GROSSETO - FANO**  
 Tratto Selci Lama (E45) - S. Stefano di Gaifa.  
 Adeguamento a 2 corsie del tratto della Variante di Urbania

**PROGETTO DEFINITIVO**

ANAS - DIREZIONE PROGETTAZIONE E REALIZZAZIONE LAVORI

COORDINATORE PER LA SICUREZZA IN FASE DI PROGETTAZIONE Ing. Giuseppe Resta Ordine Ingegneri Provincia di Roma n. 20629	I PROGETTISTI SPECIALISTICI Ing. Ambrogio Signarelli Ordine Ingegneri Provincia di Roma n. A35111 Ing. Moreno Panfilii Ordine Ingegneri Provincia di Perugia n. A2657 Ing. Claudio Maresca Ordine Ingegneri Provincia di Roma n. 15264 Ing. Giuseppe Resta Ordine Ingegneri Provincia di Roma n. 20629	PROGETTAZIONE ATI: (Mandatario) <b>GPI INGEGNERIA</b> GESTIONE PROGETTI INGEGNERIA srl (Mandante) (Mandante) (Mandante) (Mandante) IL PROGETTISTA E RESPONSABILE DELL'INTEGRAZIONE DELLE PRESTAZIONI SPECIALISTICHE. (DPR207/10 ART 15 COMMA 2) Dott. Ing. GIORGIO GUIDUCCI Ordine Ingegneri Provincia di Roma n. 14035
--	--	--

**CANTIERIZZAZIONE FASI COSTRUTTIVE**  
 Fase 4 - Tav. 2 di 3

CODICE PROGETTO	NOME FILE	REVISIONE	SCALA
PROGETTO: DPAN247	TOOCA04CANP002_B	B	1:2.000
LN-PROG: D	CODICE ELAB: TOOCA04CANP002		
ANNO: 22			

REV.	DESCRIZIONE	DATA	REDATTO	VERIFICATO	APPROVATO
B	Rev. Ist.U.0039705 24/01/22 e Ist.U.0057794 01/02/22	Febbraio 22	Ferraro	Vermiglio	Guiducci
A	Emissione	Ottobre 21	Ferraro	Vermiglio	Guiducci