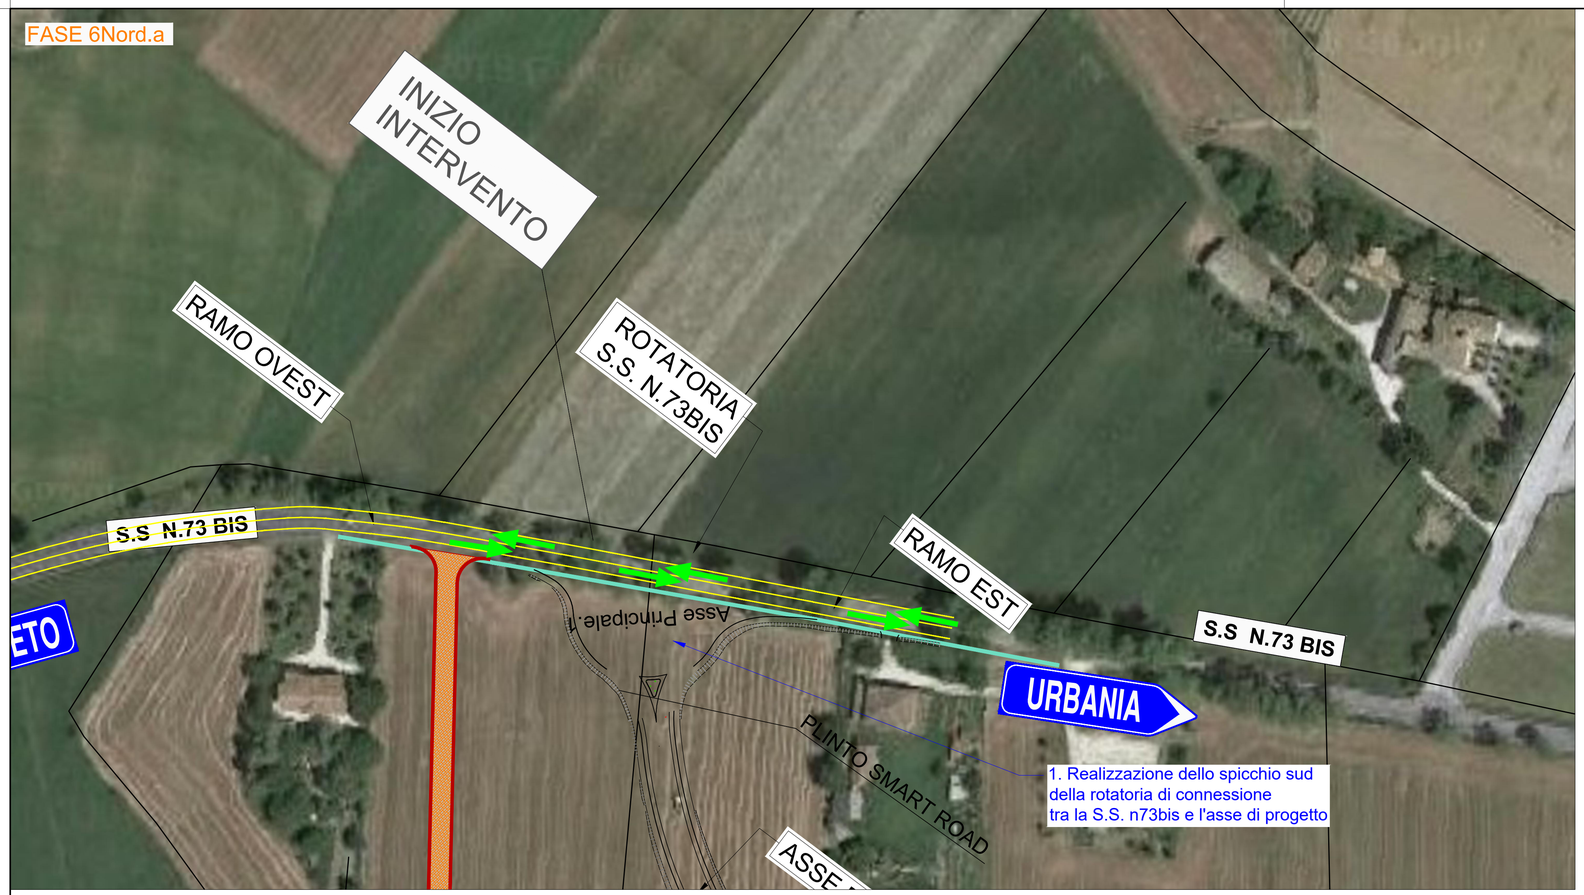

FASE 6Nord.a

Mantenendo il traffico sulla sede dell'attuale della S.S.73 bis viene realizzato lo spicchio sud della nuova rotatoria di svincolo.

KEY PLAN

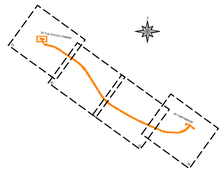

LEGENDA

Linea Elettrica Alta Tensione — AEREA LEAT Km.
Linea Elettrica Media Tensione — AEREA LEMT Km.
Linea Elettrica Bassa Tensione — AEREA LEBT Km. 2+910
Linea Telefonica Aerea — AEREA LT Km.
Rete Idrica — RI Km.
Fiumi, Torrenti
Viabilità Principale
Linea Tecnologica GAS — RTG Km.
Linea Telefonica — INTERRATA LT Km.
Rete Fognaria — RF Km.

- Campo Base
- Campo Operativo
- Recinzione di cantiere
- Accesso di cantiere
- Corsia per viabilità pubblica
- Limite di velocità viabilità pubblica
- Corsia dove il transito è vietato ai non addetti ai lavori
- Carreggiata stradale con segnaletica orizzontale provvisoria per lavori di durata >7gg
- Cabina elettrica
- Box ad uso vario (spogliatoio, servizi igienici, uffici, ecc.)
- Fossa Biologica
- Impianto trattamento acque di cantiere
- Impianto lavaruote

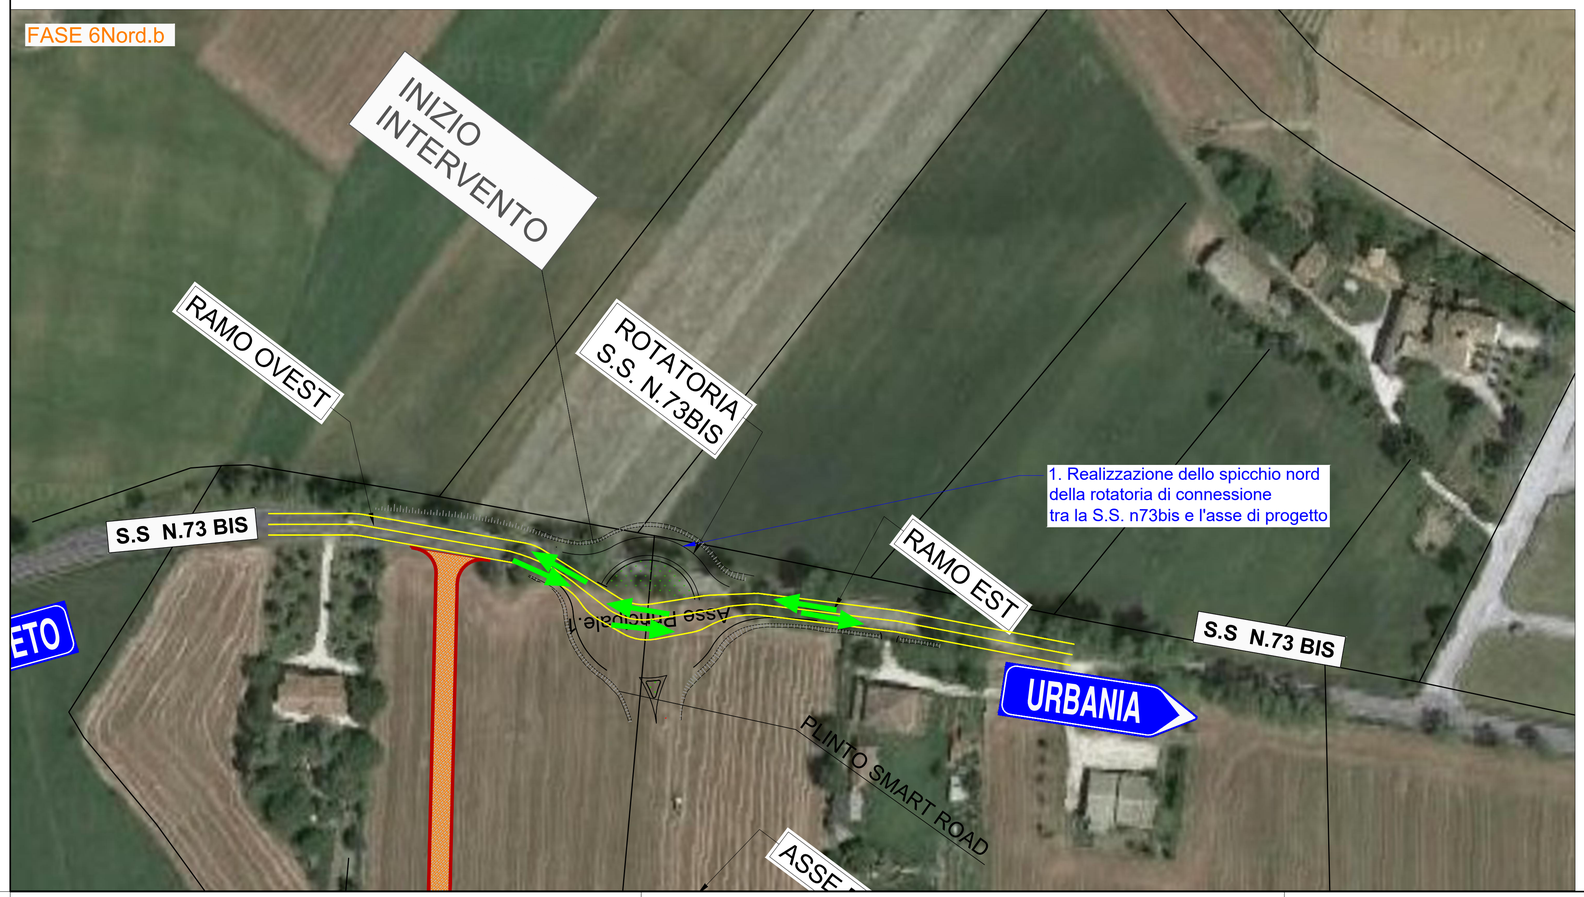

FASE 6Nord.b

Il traffico veicolare della S.S. 73 bis, di entrambe le direzioni, viene deviato sulla parte già realizzata della rotatoria.
Viene realizzato lo spicchio nord della rotatoria.

Anas
GRUPPO FS ITALIANE

Direzione Progettazione e Realizzazione Lavori

S.G.C. E78 GROSSETO - FANO

Tratto Selci Lama (E45) - S. Stefano di Gaifa.
Adeguamento a 2 corsie del tratto della Variante di Urbania

PROGETTO DEFINITIVO

ANAS - DIREZIONE PROGETTAZIONE E REALIZZAZIONE LAVORI

COORDINATORE PER LA SICUREZZA IN FASE DI PROGETTAZIONE *Ing. Giuseppe Resta* Ordine Ingegneri Provincia di Roma n. 20629	I PROGETTISTI SPECIALISTICI *Ing. Ambrogio Signorelli* Ordine Ingegneri Provincia di Roma n. A35111 *Ing. Moreno Panfili* Ordine Ingegneri Provincia di Perugia n. A2657 *Ing. Claudio Muller* Ordine Ingegneri Provincia di Roma n. 15754 *Ing. Giuseppe Resta* Ordine Ingegneri Provincia di Roma n. 20629	PROGETTAZIONE ATI: (Mandataria) GPIngegneria — GESTIONE PROGETTI INGEGNERIA srl (Mandante) coopprogetti (Mandante) engeko (Mandante) SAIM Studio di Architettura e Ingegneria Moderna
IL GEOLOGO *Dott. Geol. Salvatore Marino* Ordine dei geologi della Regione Lazio n. 1069		
VISTO: IL RESP. DEL PROCEDIMENTO *Ing. Vincenzo Catone*		IL PROGETTISTA E RESPONSABILE DELL'INTEGRAZIONE DELLE PRESTAZIONI SPECIALISTICHE. (DPR207/10 ART 15 COMMA 7) *Dott. Ing. GIORGIO GUIDUCCI* Ordine Ingegneri Provincia di Roma n. 14035
VISTO: IL RESP. DEL PROGETTO *Arch.Pianif. Marco Colazza*		

CANTIERIZZAZIONE
FASI COSTRUTTIVE
Fase 6 Nord – Tav. 1 di 2

CODICE PROGETTO	NOME FILE	REVISIONE	SCALA
PROGETTO: DPAN247 — LIV.PROG.: D — ANNO: 22	T00CA06CANP001_B		
CODICE ELAB.: T00CA06CANP001		B	1:2.000

REV.	DESCRIZIONE	DATA	REDATTO	VERIFICATO	APPROVATO
D					
C					
B	Rev. Ist.U.0039705 24/01/22 e Ist.U.0057794 01/02/22	Febbraio 22	Ferraro	Vermiglio	Guiducci
A	Emissione	Ottobre 21	Ferraro	Vermiglio	Guiducci