


LEGENDA

- APPARECCHIO DI ILLUMINAZIONE LED SIMMETRICO 50W, 7100lm, PER ILLUMINAZIONE PERMANENTE
- APPARECCHIO DI ILLUMINAZIONE LED CONTROFLUSSO 173W, 23600lm, PER ILLUMINAZIONE DI RINFORZO
- APPARECCHIO DI ILLUMINAZIONE LED CONTROFLUSSO 139W, 19100lm, PER ILLUMINAZIONE DI RINFORZO
- APPARECCHIO DI ILLUMINAZIONE LED CONTROFLUSSO 70W, 9500lm, PER ILLUMINAZIONE DI RINFORZO
- APPARECCHIO DI ILLUMINAZIONE LED CONTROFLUSSO 36W, 4900lm, PER ILLUMINAZIONE DI RINFORZO
- APPARECCHIO DI ILLUMINAZIONE LED STAGNA 28W, 3700lm, PER ILLUMINAZIONE VIA DI FUGA
- N. 1 PASSERELLA PORTACAVI IN ACCIAIO INOX 304L 200x75mm PER CAVI IMPIANTO DI ILLUMINAZIONE PERMANENTE E DI RINFORZO
- SONDA DI LUMINANZA MONTATA SU PALO H 4.00m

PLANIMETRIA LUOGO SICURO - SCALA 1:50

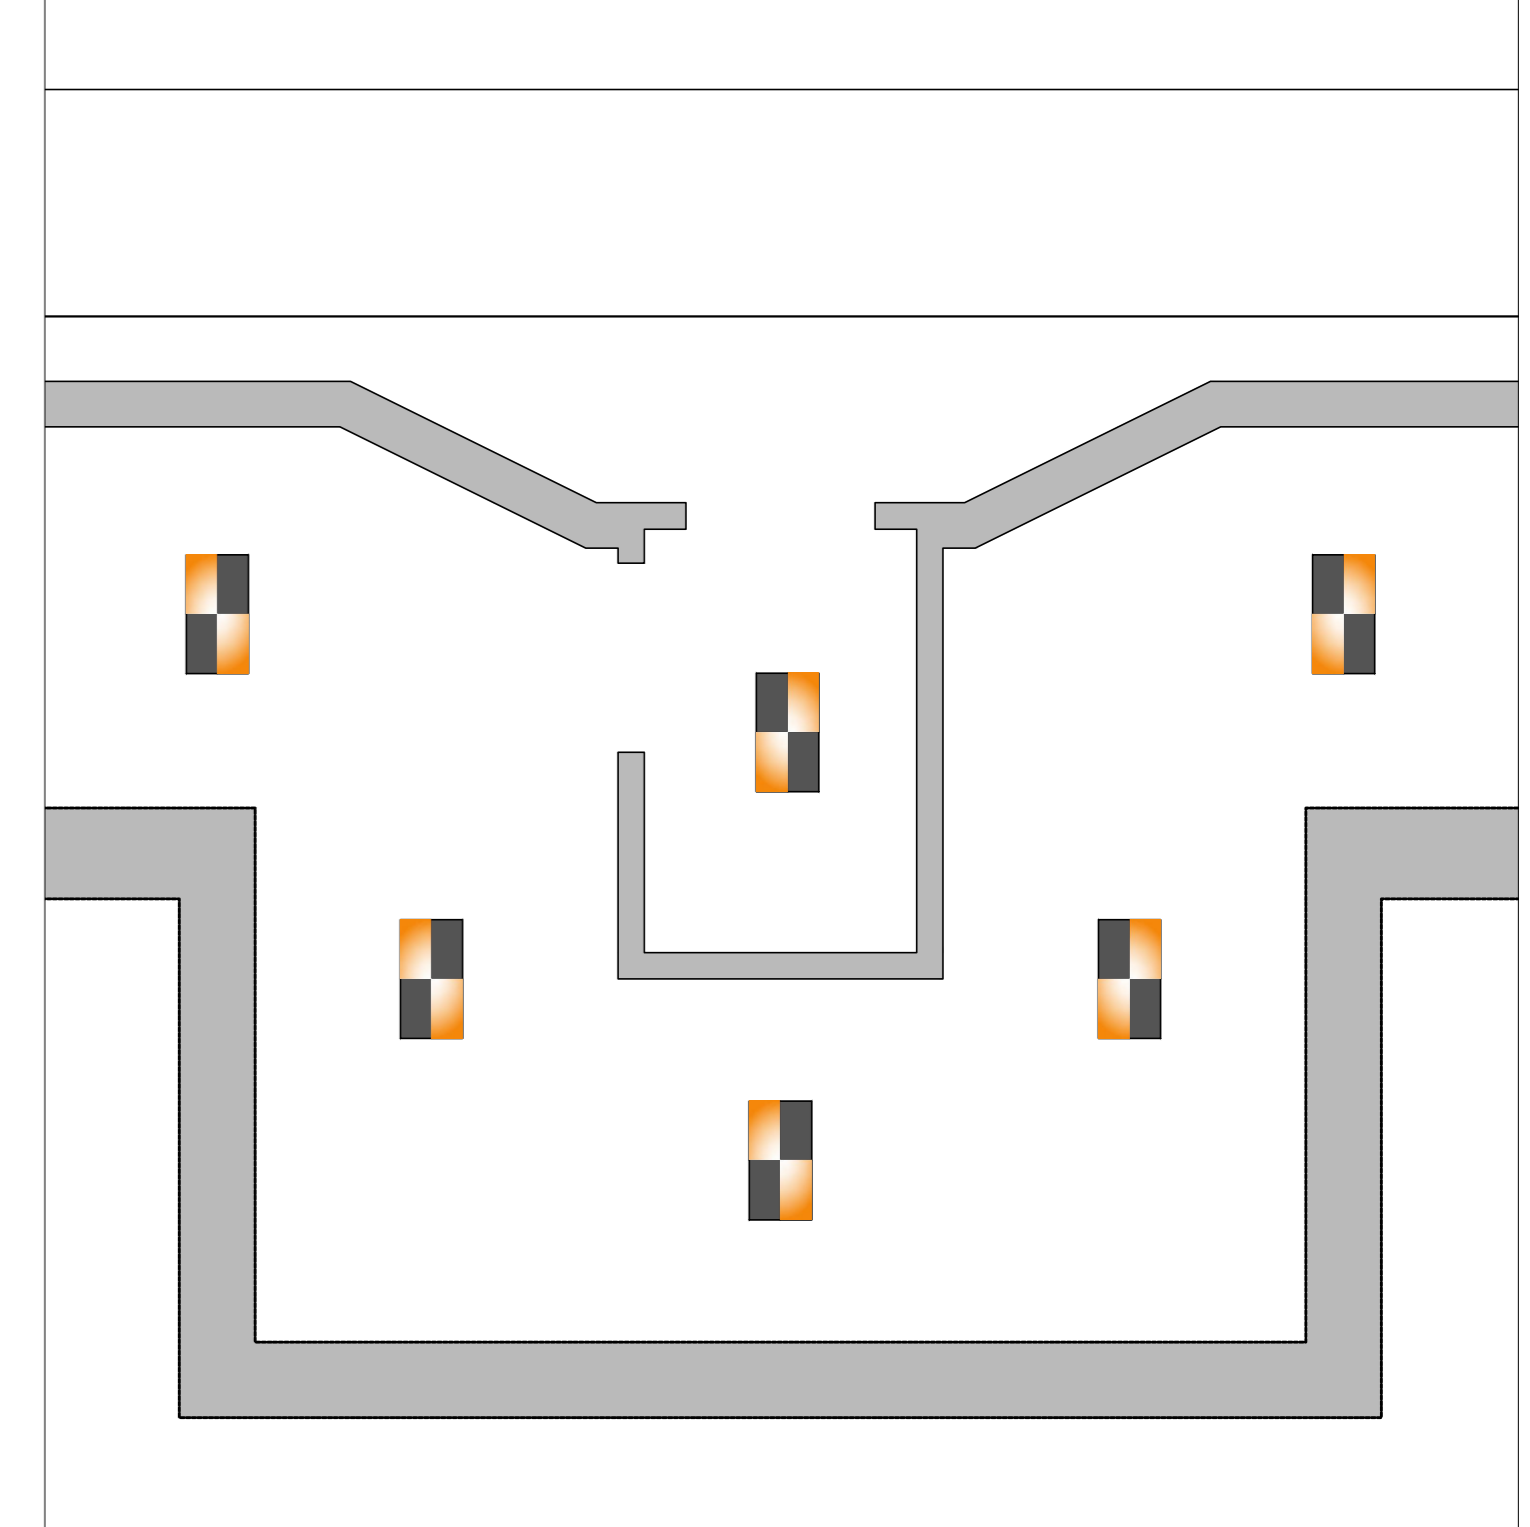

S.G.C. E78 GROSSETO - FANO
Tratto Selci Lama (E45) - S. Stefano di Gaifa.
Adeguamento a 2 corsie del tratto della Variante di Urbania

PROGETTO DEFINITIVO

ANAS - DIREZIONE PROGETTAZIONE E REALIZZAZIONE LAVORI

COORDINATORE PER LA SICUREZZA IN FASE DI PROGETTAZIONE Ing. Giuseppe Resto Ordine Ingegneri Provincia di Roma n. 20629	PROGETTISTI SPECIALISTICI Ing. Ambrogio Signorilli Ordine Ingegneri Provincia di Roma n. 20629	PROGETTAZIONE ATI (Mandatari) GPI INGEGNERIA GESTIONE PROGETTI INGEGNERIA s.r.l.
IL GEOLOGO Dott. Geol. Salvatore Marino Ordine dei geologi della Regione Lazio n. 1069	PROGETTISTA RESPONSABILE Ing. Moreno Panfilì Ordine Ingegneri Provincia di Roma n. 15754	costroggetti
VISTO: IL RESP. DEL PROCEDIMENTO Ing. Vincenzo Galone	VISTO: IL RESP. DEL PROGETTO Arch. Paolo Marco Calzavara	engeko DIREZIONE REGIONALE DEL TERRITORIO, DELL'AMBIENTE E DEL PATRIMONIO CULTURALE PROVINCIA DI ROMA

IL PROGETTISTA E RESPONSABILE DELL'INTEGRAZIONE DELLE PREVISIONI SPECIALISTICHE (DPR/207/20 ART 15 COMMA 2)
Dott. Ing. GIORGIO GUIDUCCI
Ordine Ingegneri Provincia di Roma n. 14035

IMPIANTI TECNOLOGICI
Galleria Il Monte

Impianti di illuminazione - Planimetria con disposizione apparecchiature

CODICE PROGETTO	NOVE FILE	REVISIONE	SCALA
PROGETTO DIPAN247	TOQIM2IMPPL01_B	B	vorie
ELAB. D 22	ELAB. T0101M021MPPL01		

REV.	DESCRIZIONE	DATA	REDATTO	VERIFICATO	APPROVATO
B	Rev. It.U.0039705 24/01/22 e It.U.0057794 01/02/22	Febb. '22	Solvi	Panfilì	Guiducci
A	Emissione	Ottobre '21	Solvi	Panfilì	Guiducci

