


PARTICOLARE ILLUMINAZIONE USCITA DI SICUREZZA - SCALA 1:20

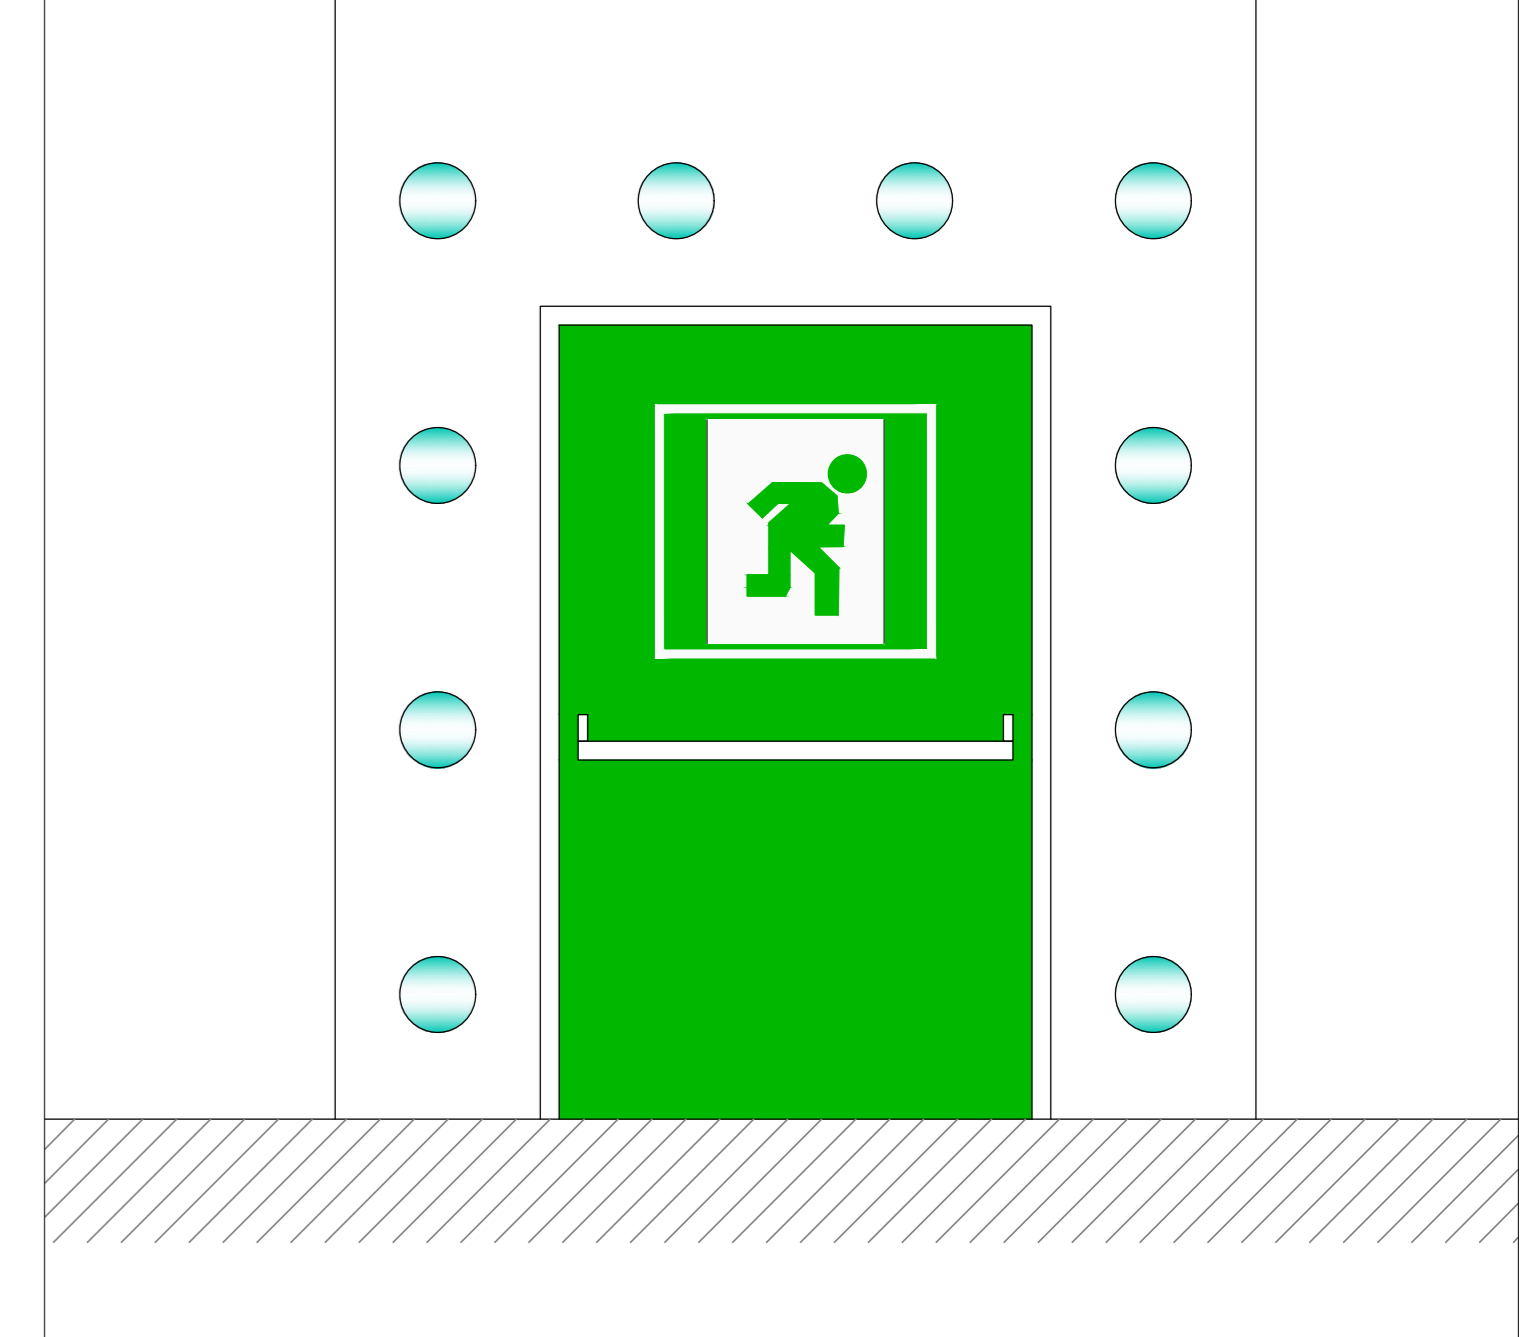

Sanas
GRUPPO FS ITALIANE
Direzione Progettazione e Realizzazione Lavori

S.G.C. E78 GROSSETO - FANO
Tratto Selci Lama (E45) - S. Stefano di Gaifa.
Adeguamento a 2 corsie del tratto della Variante di Urbana

PROGETTO DEFINITIVO

ANAS - DIREZIONE PROGETTAZIONE E REALIZZAZIONE LAVORI

COORDINATORE PER LA SICUREZZA IN FASE DI PROGETTAZIONE Ing. Giuseppe Resto Ordine Ingegneri Provincia di Roma n. 20629	1 PROGETTISTI SPECIALISTICI Ing. Ambrogio Signorini Ordine Ingegneri Provincia di Roma n. 20629	PROGETTAZIONE ATI: (Mandatari) GPI INGEGNERIA GESTIONE PROGETTI INGEGNERIA s.r.l.
IL GEODISO Dott. Geol. Salvatore Marino Ordine dei geologi della Regione Lazio n. 069	INGEGNERIA PER IL TRAFFICO Ing. Massimo Panfili Ordine Ingegneri Provincia di Roma n. 20629	costruttori
VISTO: IL RESP. DEL PROCEDIMENTO Ing. Vincenzo Galone	INGEGNERIA PER IL TRAFFICO Ing. Claudio Motta Ordine Ingegneri Provincia di Roma n. 15754	engeko
VISTO: IL RESP. DEL PROGETTO Arch. Pininf. Marco Galasso	INGEGNERIA PER IL TRAFFICO Ing. Giuseppe Resto Ordine Ingegneri Provincia di Roma n. 20629	AIM

IL PROGETTISTA E RESPONSABILE DELL'INTEGRAZIONE DELLE PRESTAZIONI SPECIALISTICHE (DPR/207/20 ART. 15 COMMA 1)
Dott. Ing. GIORGIO GUIDUCCI
Ordine Ingegneri Provincia di Roma n. 14035

IMPIANTI TECNOLOGICI
Galleria Il Monte
Impianto segnaletica luminosa, PMV e semaforico
Planimetria con disposizione apparecchiature

CODICE PROGETTO	LV. PROC.	ANNO	NOME FILE	REVISIONE	SCALA
D/PAN/24/7	D	22	T01M02IMPPL06_B	B	varie
D					
C					
B	Rev. It.LU.0039705 24/01/22 e It.LU.0057794 01/02/22	Feb. '22	Solvi	Parfili	Guiducci
A	Emissione	Ott. '21	Solvi	Parfili	Guiducci
REV.	DESCRIZIONE	DATA	REDATTO	VERIFICATO	APPROVATO

