


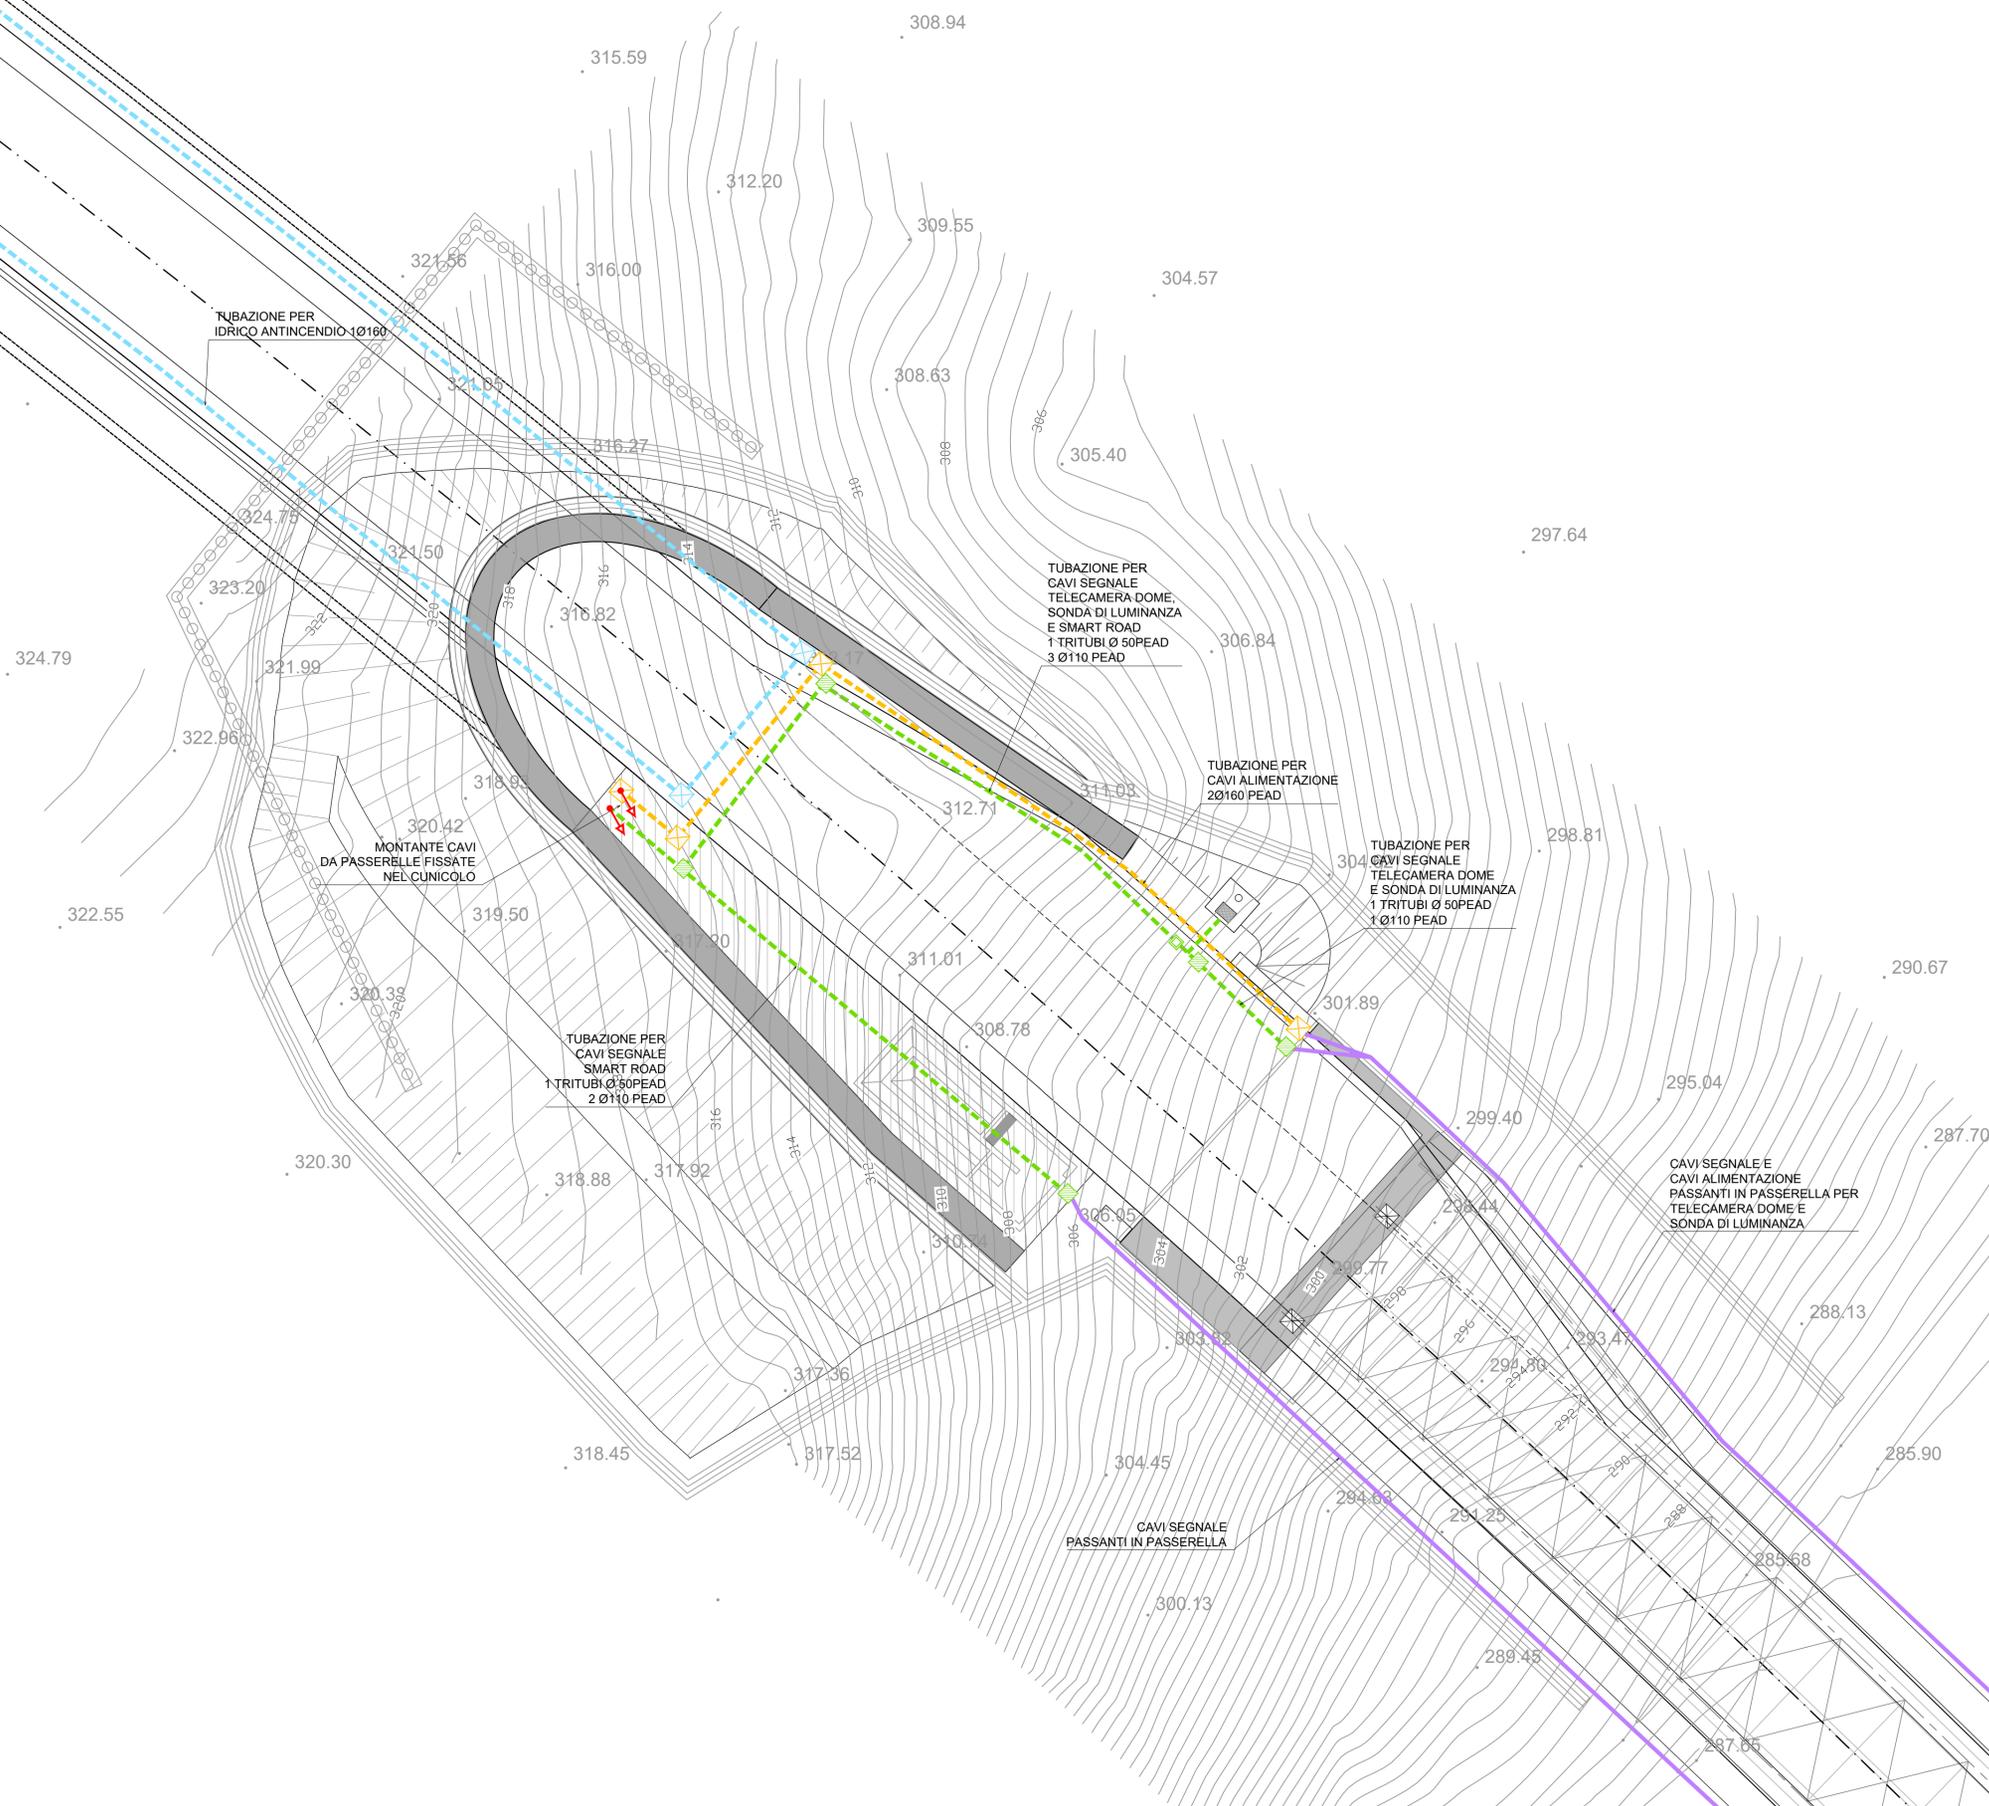

# LEGENDA

-  POZZETTO 1.20x1.20
-  POZZETTO 1.00x1.00
-  POZZETTO 0.80x0.80
-  POZZETTO 0.60x0.60
-  TUBAZIONE A DISPOSIZIONE DI ENEL 2Ø160 PEAD
-  TUBAZIONE PER IDRICO ANTINCENDIO 2Ø160
-  TUBAZIONE PER IDRICO ANTINCENDIO 1Ø160
-  TUBAZIONI PER CAVI SEGNALE 2 TRITUBI Ø50 PEAD E 2Ø110 PEAD
-  TUBAZIONI PER CAVI SEGNALE 1 TRITUBI Ø50 PEAD E 3Ø110 PEAD
-  TUBAZIONI PER CAVI ALIMENTAZIONE 8Ø160 PEAD
-  TUBAZIONI PER CAVI ALIMENTAZIONE 2Ø160 PEAD
-  N. 1 PASSERELLA 300x100 STAFFATA AL VIADOTTO PER CAVI SEGNALE E N. 1 PASSERELLA 300x100 STAFFATA AL VIADOTTO PER CAVI ALIMENTAZIONE



**Sanas**  
GRUPPO FS ITALIANI

*Direzione Progettazione e Realizzazione Lavori*

## S.G.C. E78 GROSSETO - FANO

### Tratto Selci Lama (E45) - S. Stefano di Gaifa.

### Adeguamento a 2 corsie del tratto della Variante di Urbania

#### PROGETTO DEFINITIVO

ANAS - DIREZIONE PROGETTAZIONE E REALIZZAZIONE LAVORI		
<p><b>COORDINATORE PER LA SICUREZZA IN FASE DI PROGETTAZIONE</b></p> <p>Ing. Giuseppe Resta Ordine Ingegneri Provincia di Roma n. 20629</p> <p><b>IL GEOLOGO</b></p> <p>Dott. Geol. Salvatore Marino Ordine dei geologi della Regione Lazio n. 1069</p> <p><b>VISTO: IL RESP. DEL PROCEDIMENTO</b></p> <p>Ing. Vincenzo Catone</p> <p><b>VISTO: IL RESP. DEL PROGETTO</b></p> <p>Arch. Pianif. Marco Calozza</p>	<p><b>I PROGETTISTI SPECIALISTICI</b></p> <p>Ing. Ambrogio Signarelli Ordine Ingegneri Provincia di Roma n. 25111</p> <p>Ing. Moreno Panfili Ordine Ingegneri Provincia di Perugia n. 2857</p> <p>Ing. Claudio Wilner Ordine Ingegneri Provincia di Roma n. 15754</p> <p>Ing. Giuseppe Resta Ordine Ingegneri Provincia di Roma n. 20629</p>	<p><b>PROGETTAZIONE ATI: (Mandataria)</b></p> <p><b>GPI INGEGNERIA</b> GESTIONE PROGETTI INGEGNERIA srl</p> <p>(Mandante)</p> <p><b>cooprogetti</b></p> <p>(Mandante)</p> <p><b>engeko</b></p> <p>(Mandante)</p> <p><b>IL PROGETTISTA E RESPONSABILE DELL'INTEGRAZIONE DELLE PRESTAZIONI SPECIALISTICHE. (DPR207/10 ART 15 COMMA 2)</b></p> <p>Dott. Ing. GIORGIO GUIDUCCI Ordine Ingegneri Provincia di Roma n. 14035</p>

#### IMPIANTI TECNOLOGICI

Galleria Il Monte

Planimetria imbocco sud-est

CODICE PROGETTO	NOME FILE	REVISIONE	SCALA
PROGETTO: DPAN247	TOOIM02IMPPL10_B	B	1:200
LM-PROG. ANNO: D 22	CODICE ELAB. TOOIM02IMPPL10		
D			
C			
B	Rev. Ist.U.0039705 24/01/22 e Ist.U.0057794 01/02/22	Feb. '22	Salvi Panfili Guiducci
A	Emissione	Ott. '21	Salvi Panfili Guiducci
REV.	DESCRIZIONE	DATA	REDATTO VERIFICATO APPROVATO