




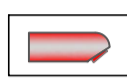

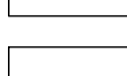
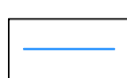


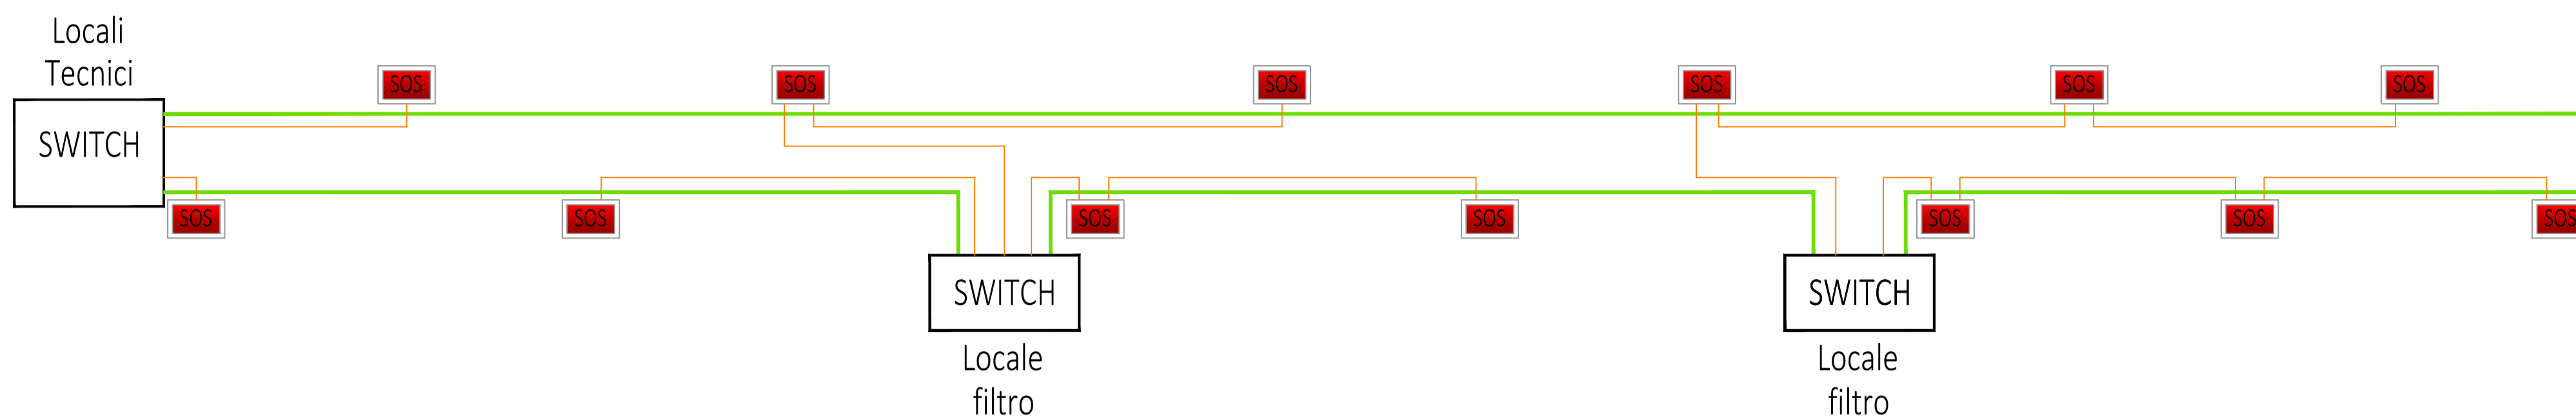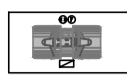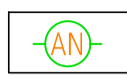


SCHEMA SOS

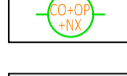


LEGENDA

-  ELETTROVENTILATORE ASSIALE IN ACCIAIO INOX Ø1000 mm 900N REVERSIBILE SILENZIATO 25.5KW 3F 400V COMPLETO DI SENSORE DI VIBRAZIONE, SENSORE DI ORIZZONTALITA' (AVVIAMENTO CON SOFT-STARTER) E CATENE DI SICUREZZA
-  STAZIONE DI MISURA DELLA VELOCITA' DELL'ARIA
-  MISURATORE CO - OPACIMETRO - MISURATORE NOX
-  ARMADIO SOS CON SISTEMA TELEFONICO, N.1 ESTINTORE E IDRANTE UNI45
-  SISTEMA DI VIDEOSORVEGLIANZA: TELECAMERA FISSA NIGHT/DAY DI TIPO IP - CCD1/3" A COLORI, OBIETTIVO 3-8 mm
-  SCANNER LASER PER CONTEGGIO TRAFFICO
-  TELECAMERA DOME NIGHT/DAY A COLORI
-  FIBRA OTTICA MONOMODALE
-  FIBRA OTTICA MULTIMODALE
-  CAVO SEGNALI FG160H2M16

SCHEMA TVCC

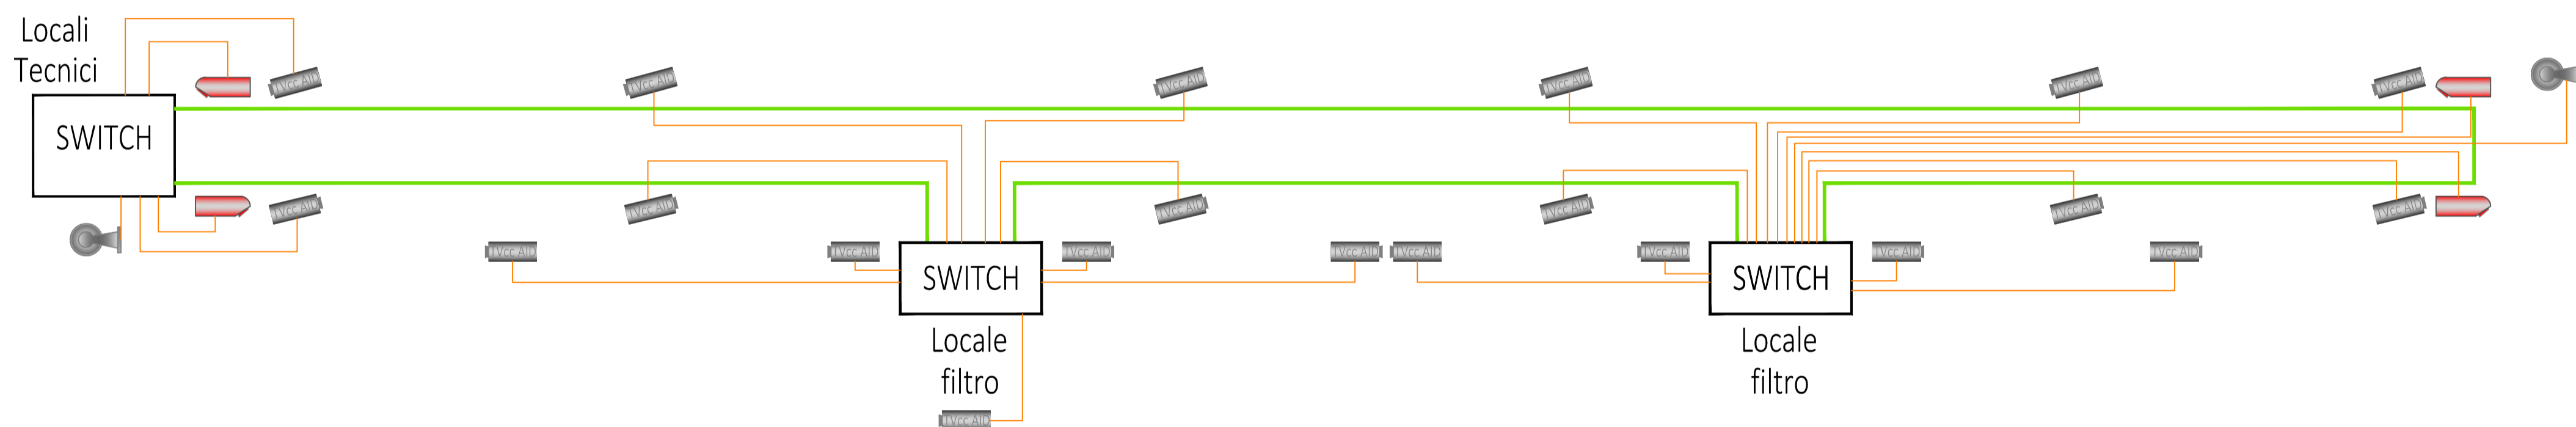

SCHEMA VENTILAZIONE

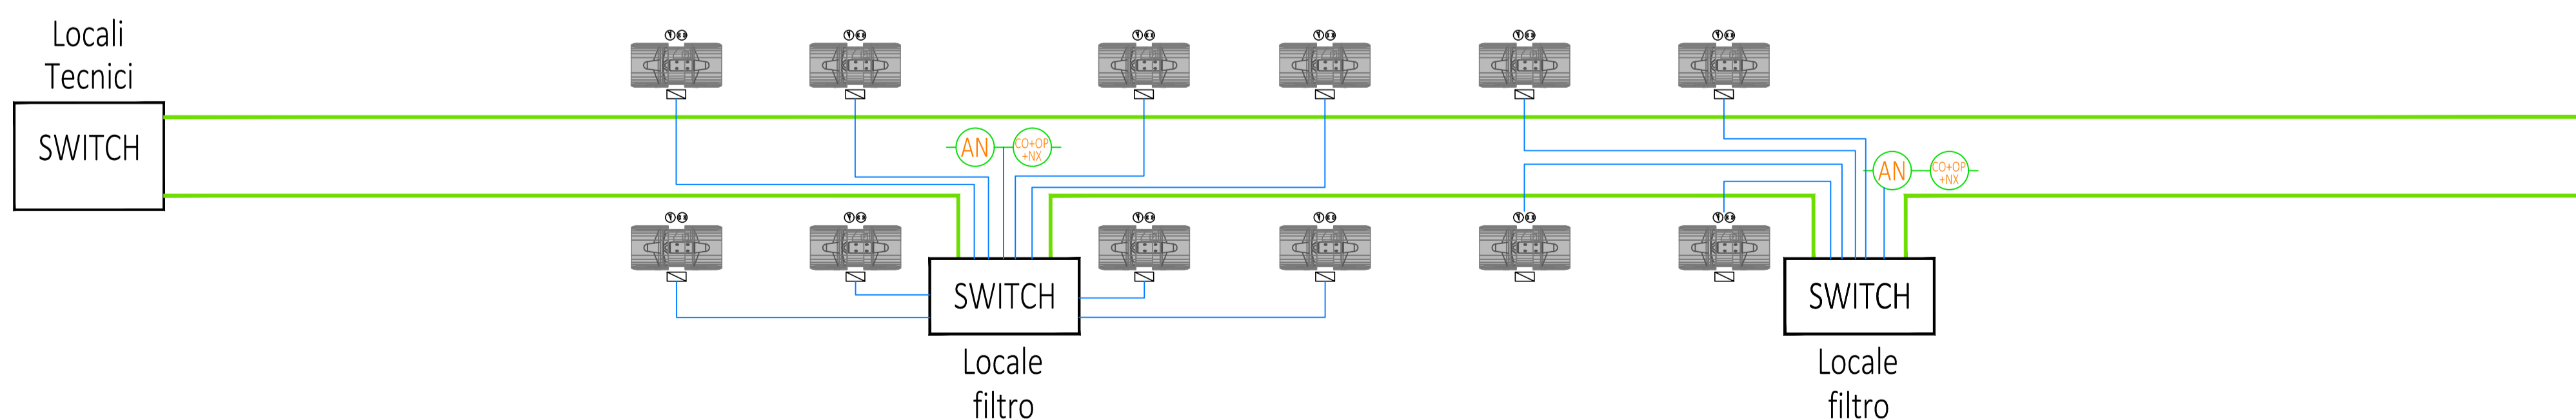



*Direzione Progettazione e Realizzazione Lavori*

**S.G.C. E78 GROSSETO - FANO**  
Tratto Selci Lama (E45) - S. Stefano di Gaifa.  
Adeguamento a 2 corsie del tratto della Variante di Urbania

**PROGETTO DEFINITIVO**

*ANAS - DIREZIONE PROGETTAZIONE E REALIZZAZIONE LAVORI*

<p><b>COORDINATORE PER LA SICUREZZA IN FASE DI PROGETTAZIONE</b></p> <p>Ing. Giuseppe Resta Ordine Ingegneri Provincia di Roma n. 20629</p> <p><b>IL GEOLOGO</b></p> <p>Dott. Geol. Salvatore Marino Ordine dei geologi della Regione Lazio n. 1069</p> <p>VISTO: IL RESP. DEL PROCEDIMENTO</p> <p>Ing. Vincenzo Catone</p> <p>VISTO: IL RESP. DEL PROGETTO</p> <p>Arch. Pianif. Marco Colazza</p>	<p><b>I PROGETTISTI SPECIALISTICI</b></p> <p>Ing. Ambrogio Signarelli Ordine Ingegneri Provincia di Roma n. 25111</p> <p>Ing. Moreno Panfilì Ordine Ingegneri Provincia di Perugia n. 2857</p> <p><b>MORENO PANFILÌ</b> SECTORE CIVILE E AMBIENTALE SECTORE INDUSTRIALE SECTORE INFORMATICO</p> <p>Ing. Claudio Wilner Ordine Ingegneri Provincia di Roma n. 15754</p> <p>Ing. Giuseppe Resta Ordine Ingegneri Provincia di Roma n. 20629</p>	<p><b>PROGETTAZIONE ATI: (Mandataria)</b></p> <p><b>GPI INGEGNERIA</b> GESTIONE PROGETTI INGEGNERIA srl</p> <p>(Mandante)</p> <p><b>cooprogetti</b></p> <p>(Mandante)</p> <p><b>engeko</b> Scuola di Architettura e Ingegneria Moderna</p> <p>(Mandante)</p> <p><b>IL PROGETTISTA E RESPONSABILE DELL'INTEGRAZIONE DELLE PRESTAZIONI SPECIALISTICHE. (DPR207/10 ART 15 COMMA 2)</b></p> <p>Dott. Ing. GIORGIO GUIDUCCI Ordine Ingegneri Provincia di Roma n. 14035</p>
--	---	--

IMPIANTI TECNOLOGICI

Galleria Il Monte

Schemi funzionali

CODICE PROGETTO		NOME FILE		REVISIONE	SCALA
PROGETTO	LNV.PROG. ANNO	T00I02IMPSC02_A		A	-
D	D	22	CODICE ELAB. T00I02IMPSC02		
C					
B					
A	Rev. Ist.U.0039705 24/01/22 e Ist.U.0057794 01/02/22	Feb. '22	Salvi	Panfilì	Guiducci
REV.	DESCRIZIONE	DATA	REDATTO	VERIFICATO	APPROVATO