


LEGENDA

- SEGNALE LUMINOSO "STAZIONE DI EMERGENZA"
- SEGNALE LUMINOSO "USCITA DI EMERGENZA"
- SEGNALE LUOGO SICURO BIFACCIALE (ACCESSI AL CUNICOLO DI EVACUAZIONE)
- PANNELLO A LED INDICATORE DISPONIBILITA' CORSIE (FRECCIA/CROCE)
- PANNELLO A MESSAGGIO VARIABILE ALFANUMERICO (2 RIGHE DI 12 CARATTERI)
- PITTOGRAMMA FULL COLOR PER RAPPRESENTAZIONE SET ICONE CODICE DELLA STRADA E PMV A LED AD ALTA LUMINOSITA' DA ESTERNO (3 RIGHE x 15 COLONNE)
- LUCI DI INDICAZIONE DELL'USCITA DI EMERGENZA (VEDI PARTICOLARE)

PARTICOLARE ILLUMINAZIONE USCITA DI SICUREZZA - SCALA 1:20

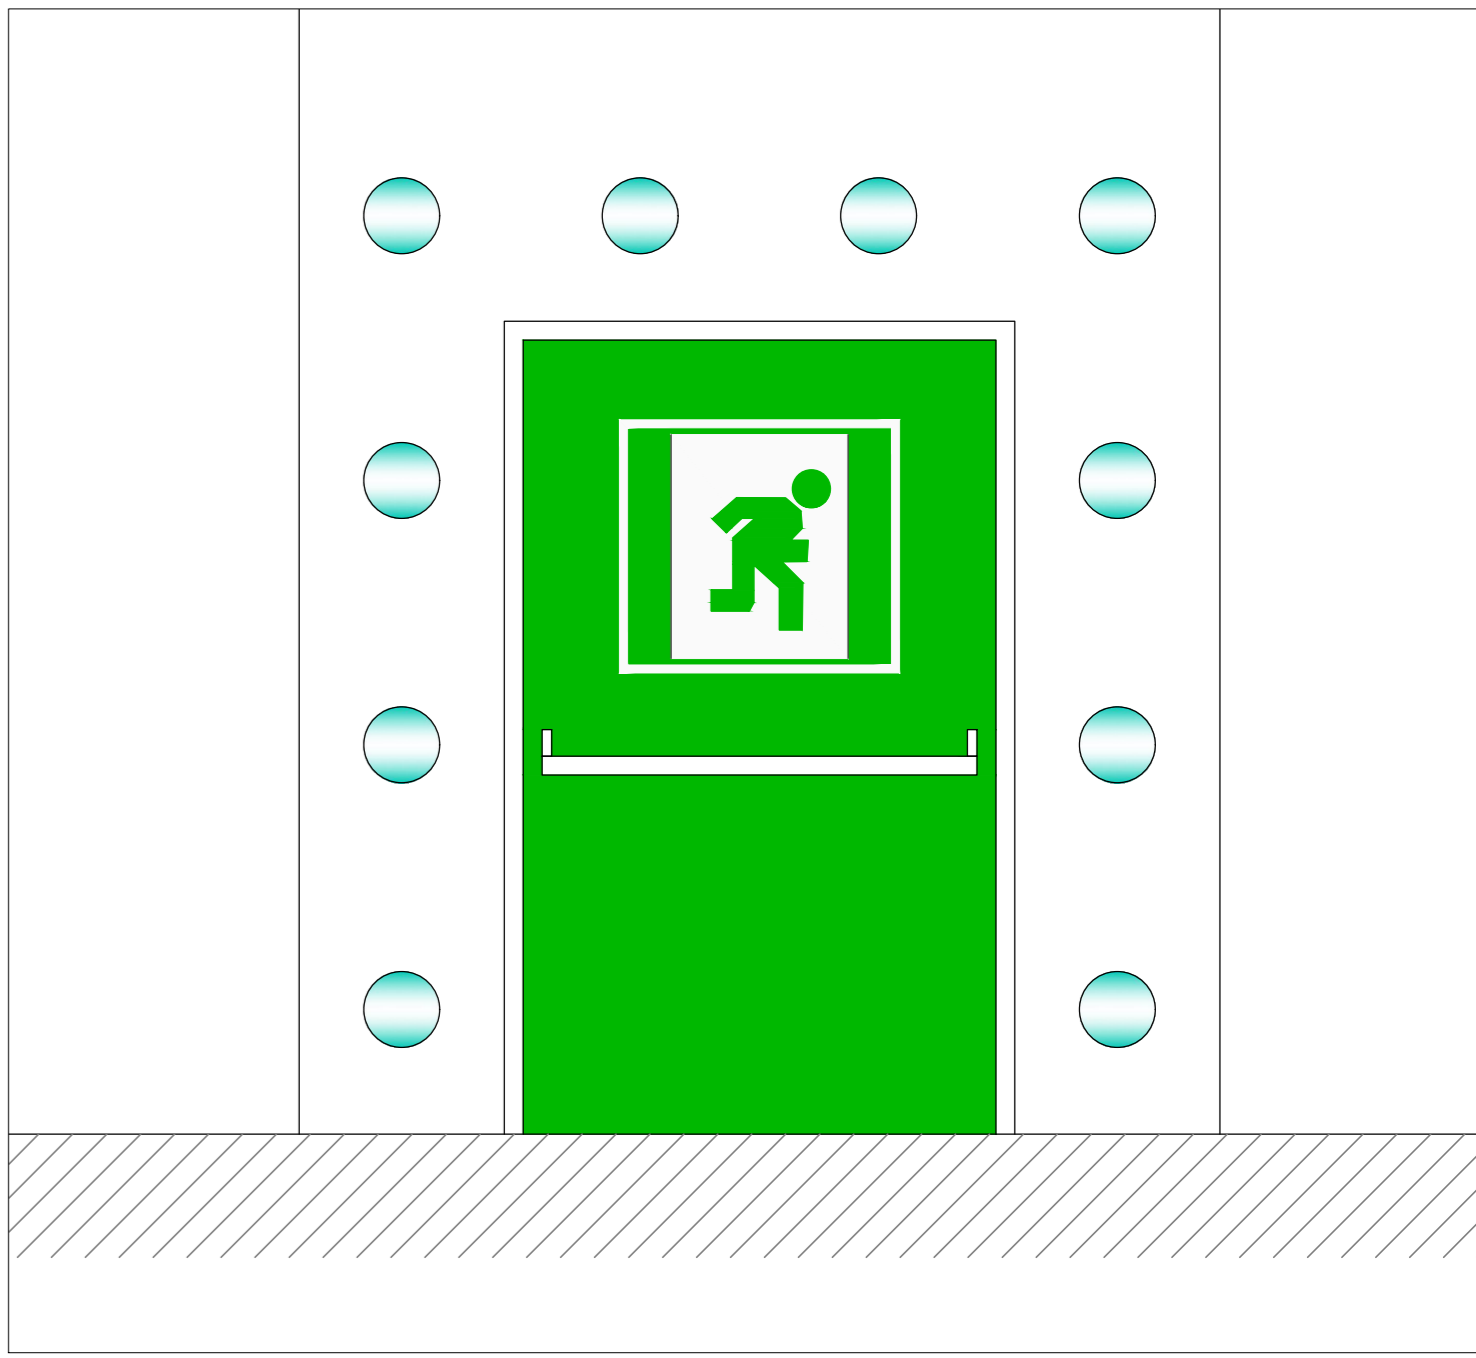

**Sanas**  
GRUPPO FS ITALIANE

Direzione Progettazione e Realizzazione Lavori

S.G.C. E78 GROSSETO - FANO  
Tratto Selci Lama (E45) - S. Stefano di Gaifa.  
Adeguamento a 2 corsie del tratto della Variante di Urbania

PROGETTO DEFINITIVO

ANAS - DIREZIONE PROGETTAZIONE E REALIZZAZIONE LAVORI

COORDINATORE PER LA SICUREZZA IN FASE DI PROGETTAZIONE Ing. Giuseppe Resto Ordine Ingegneri Provincia di Roma n. 20629	PROGETTISTI SPECIALISTICI Ing. Ambrogio Signorini Ordine Ingegneri Provincia di Roma n. 20629	PROGETTAZIONE ATI: (Mandatari) <b>GP INGENGERIA</b> GESTIONE PROGETTI INGENGERIA s.r.l. <b>costruttori</b> <b>engeko</b> INGEGNERIA s.p.a.
IL GEOLOGO Dott. Geol. Salvatore Marino Ordine dei geologi della Regione Lazio n. 1069	IL RESPONSABILE DEL PROGETTO Ing. Vincenzo Galone	IL PROGETTISTA E RESPONSABILE DELL'INTEGRAZIONE DELLE PRESTAZIONI SPECIALISTICHE (DPR 207/10 ART. 15 COMMA 1) Dott. Ing. GIORGIO GUIDUCCI Ordine Ingegneri Provincia di Roma n. 14035
VISTO: IL RESP. DEL PROCEDIMENTO	VISTO: IL RESP. DEL PROGETTO Arch. Panfil. Marco Calzavara	

IMPIANTI TECNOLOGICI

Galleria Urbania 1  
Impianto segnaletica luminosa, PMV e semaforico  
Planimetria con disposizione apparecchiature

CODICE PROGETTO	PROGETTO	LV. PROC.	ANNO	NOME FILE	TOPOID3IMPPL06_B	REVISIONE	SCALA
DPA247	D	2	22	CODICE ELAB.	T001M031MP106	B	varie
D							
C							
B	Rev. It.U.0039705	24/01/22	e It.U.0057794	01/02/22	Feb. '22	Solvi	Panfilii
A	Emissione				Ott. '21	Solvi	Panfilii
REV.	DESCRIZIONE				DATA	REDATTO	VERIFICATO
							APPROVATO

