
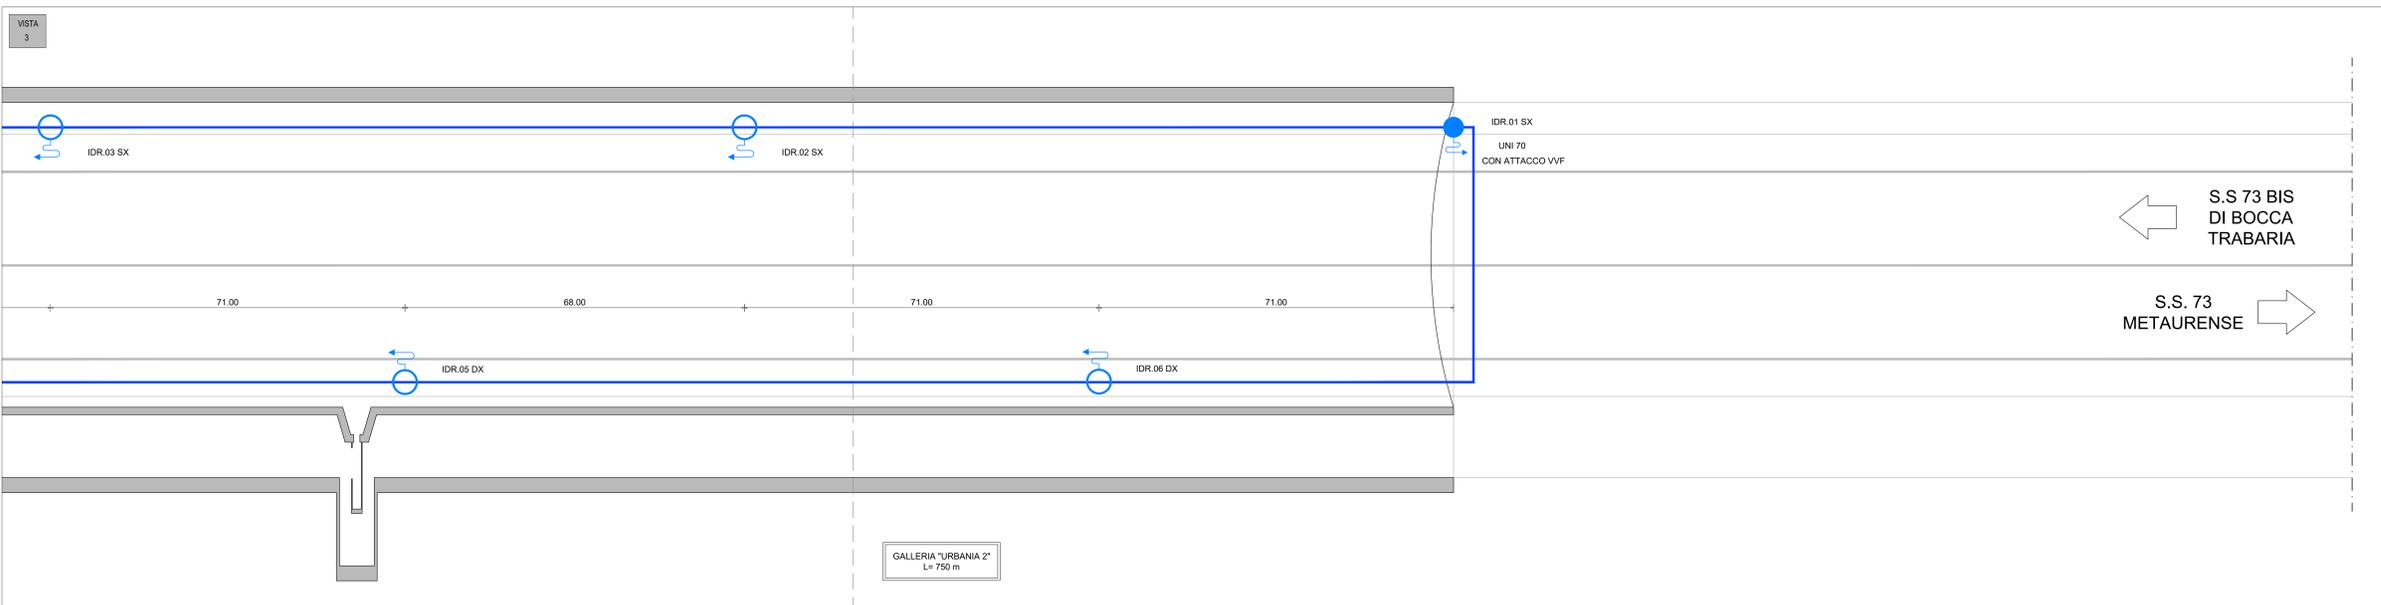
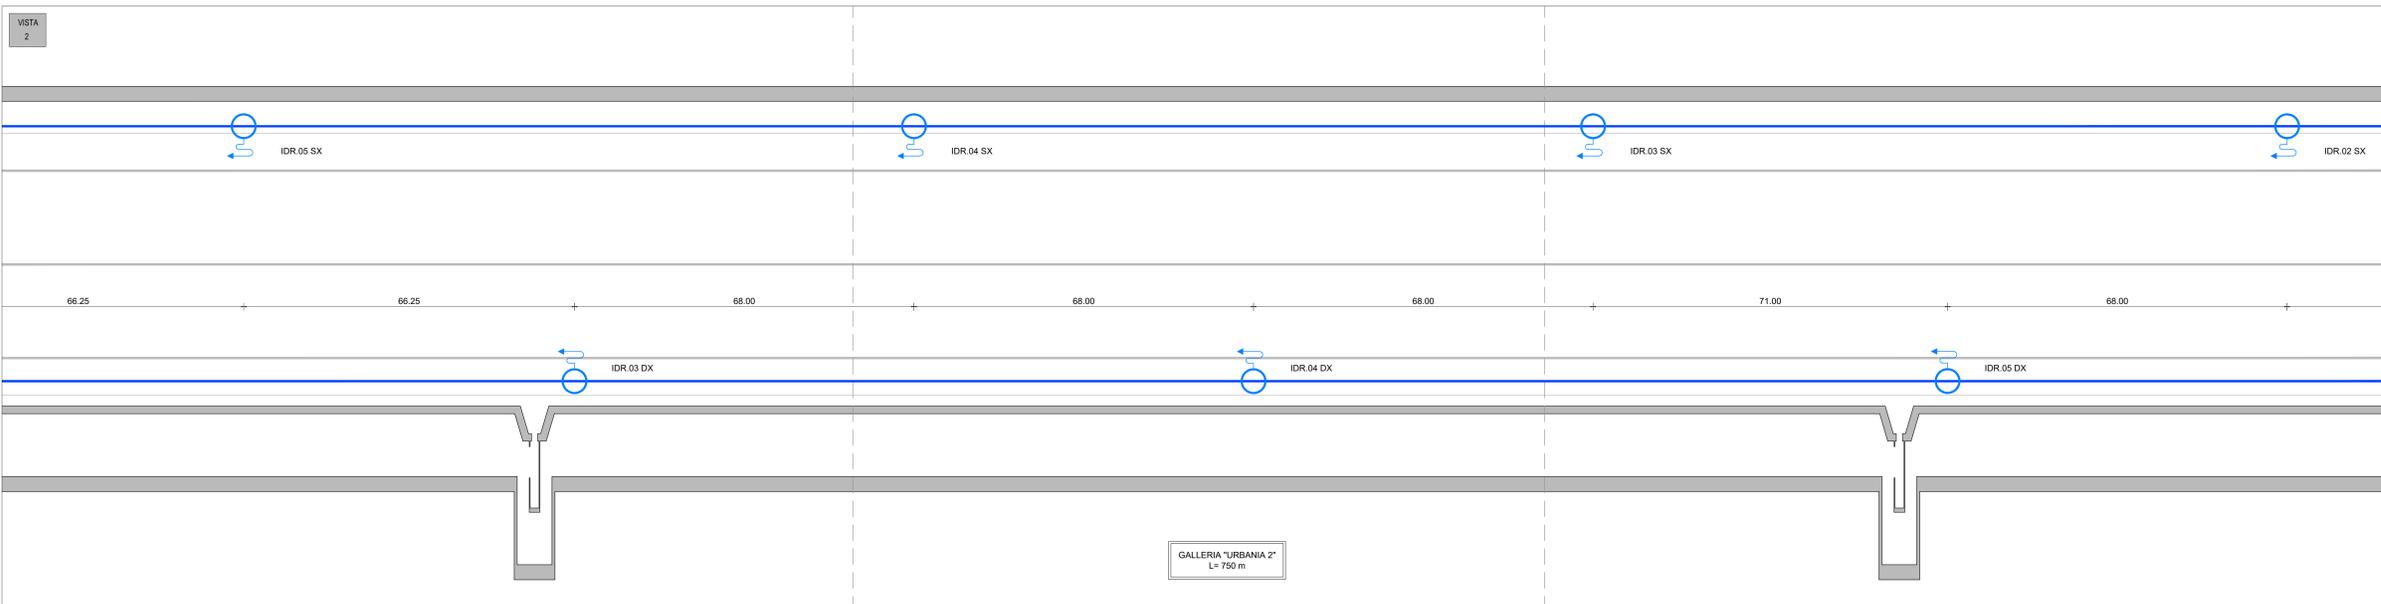


LEGENDA

- IDRANTE UNI 45 CON SARACINESCA MANUALE DN 65
- IDRANTE UNI 70 (ATTACCO VVF)
- TUBO PEAD PN16 DN160

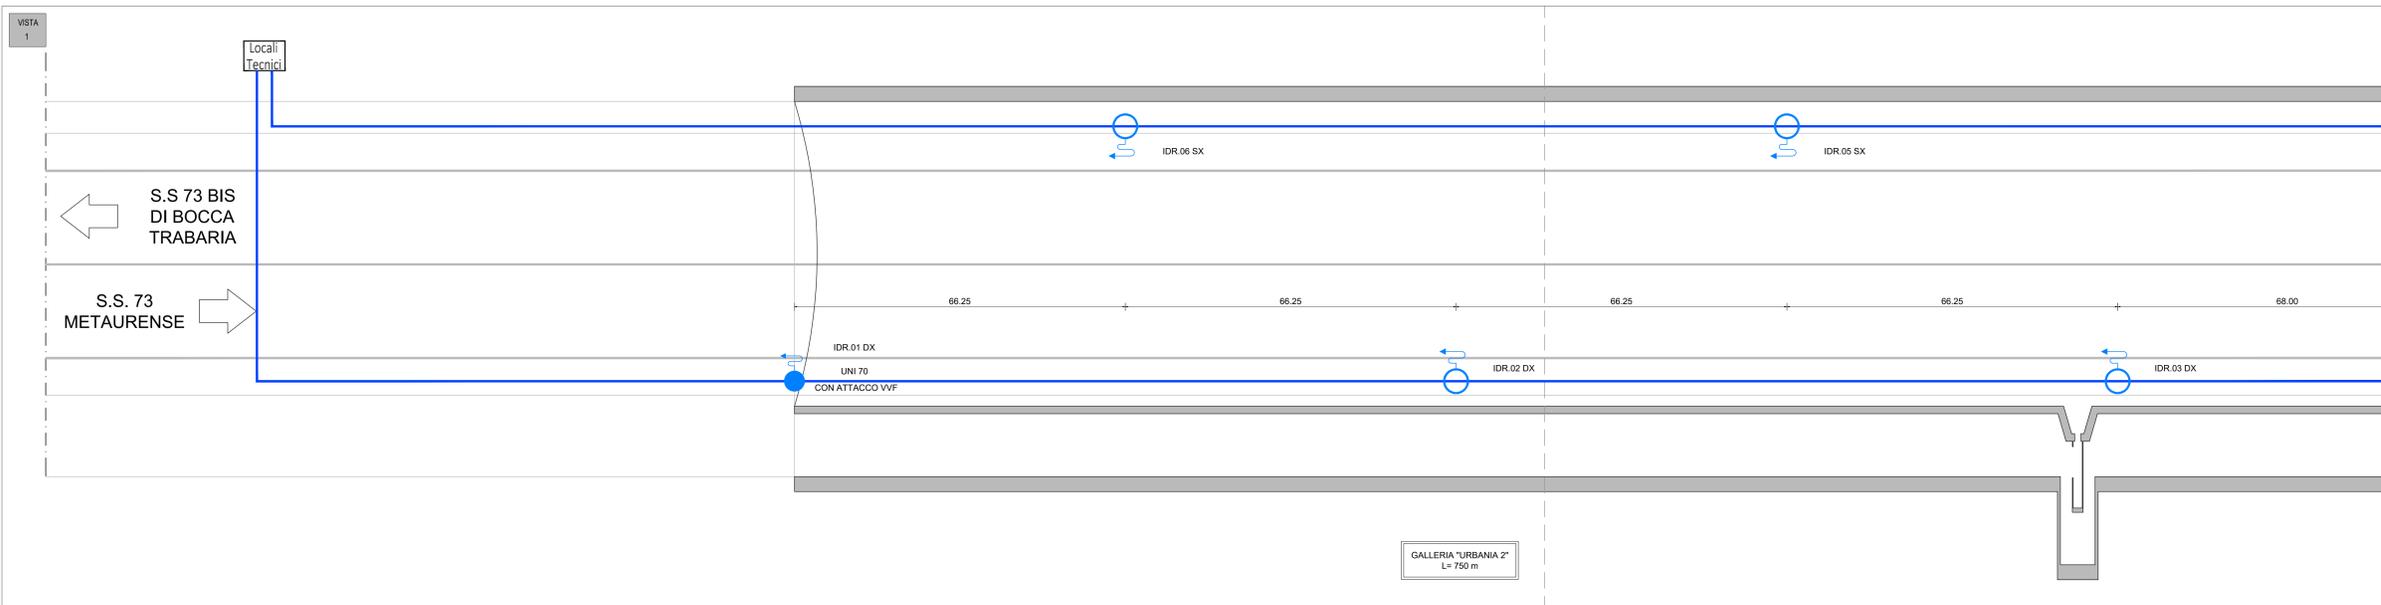

Sanas
GRUPPO FS ITALIANE
Direzione Progettazione e Realizzazione Lavori

S.G.C. E78 GROSSETO - FANO
Tratto Selci Lama (E45) - S. Stefano di Gaifa.
Adeguamento a 2 corsie del tratto della Variante di Urbania

PROGETTO DEFINITIVO

ANAS - DIREZIONE PROGETTAZIONE E REALIZZAZIONE LAVORI

COORDINATORE PER LA SICUREZZA IN FASE DI PROGETTAZIONE Ing. Giuseppe Resto Ordine Ingegneri Provincia di Roma n. 20629	PROGETTISTI SPECIALISTICI Ing. Ambrogio Signorilli Ordine Ingegneri Provincia di Roma n. 15754	PROGETTAZIONE ATI: (Mandatario) GP INGENGERIA GESTIONE PROGETTI INGENGERIA s.r.l.
IL GEOLOGO Dott. Geol. Salvatore Marino Ordine dei geologi della Regione Lazio n. 3069	PROGETTO E AGGIORNAMENTO Ing. Moreno Panfilì Ordine Ingegneri Provincia di Roma n. 15754	(Mandatario) costruttori costruttori s.r.l.
VISTO: IL RESP. DEL PROCEDIMENTO Ing. Vincenzo Galone	VISTO: IL RESP. DEL PROCEDIMENTO Arch. Paolo Marco Calzavara	(Mandatario) engeko engeko s.p.a.

IL PROGETTISTA E RESPONSABILE DELL'INTEGRAZIONE DELLE PRESTAZIONI SPECIALISTICHE (DPR/207/10 ART. 15 COMMA 1)
Dott. Ing. GIORGIO GUIDUCCI
Ordine Ingegneri Provincia di Roma n. 14035

IMPIANTI TECNOLOGICI
Galleria Urbania 2

Impianto idrico antincendio - Planimetria con disposizione apparecchiature

CODICE PROGETTO	NOVE FILE	REVISIONE	SCALA
PROGETTO DIPAN247	TOQIM4IMPPL05_B	B	varie
ELAB. D 22	T001M04IMPPL05		

REV.	DESCRIZIONE	DATA	REDATTO	VERIFICATO	APPROVATO
D					
C					
B	Rev. It.LU.0039705 24/01/22 e It.LU.0057794 01/02/22	Feb. '22	Selvi	Panfilì	Guiducci
A	Emissione	Ott. '21	Selvi	Panfilì	Guiducci