


PARTICOLARE ILLUMINAZIONE USCITA DI SICUREZZA - SCALA 1:20

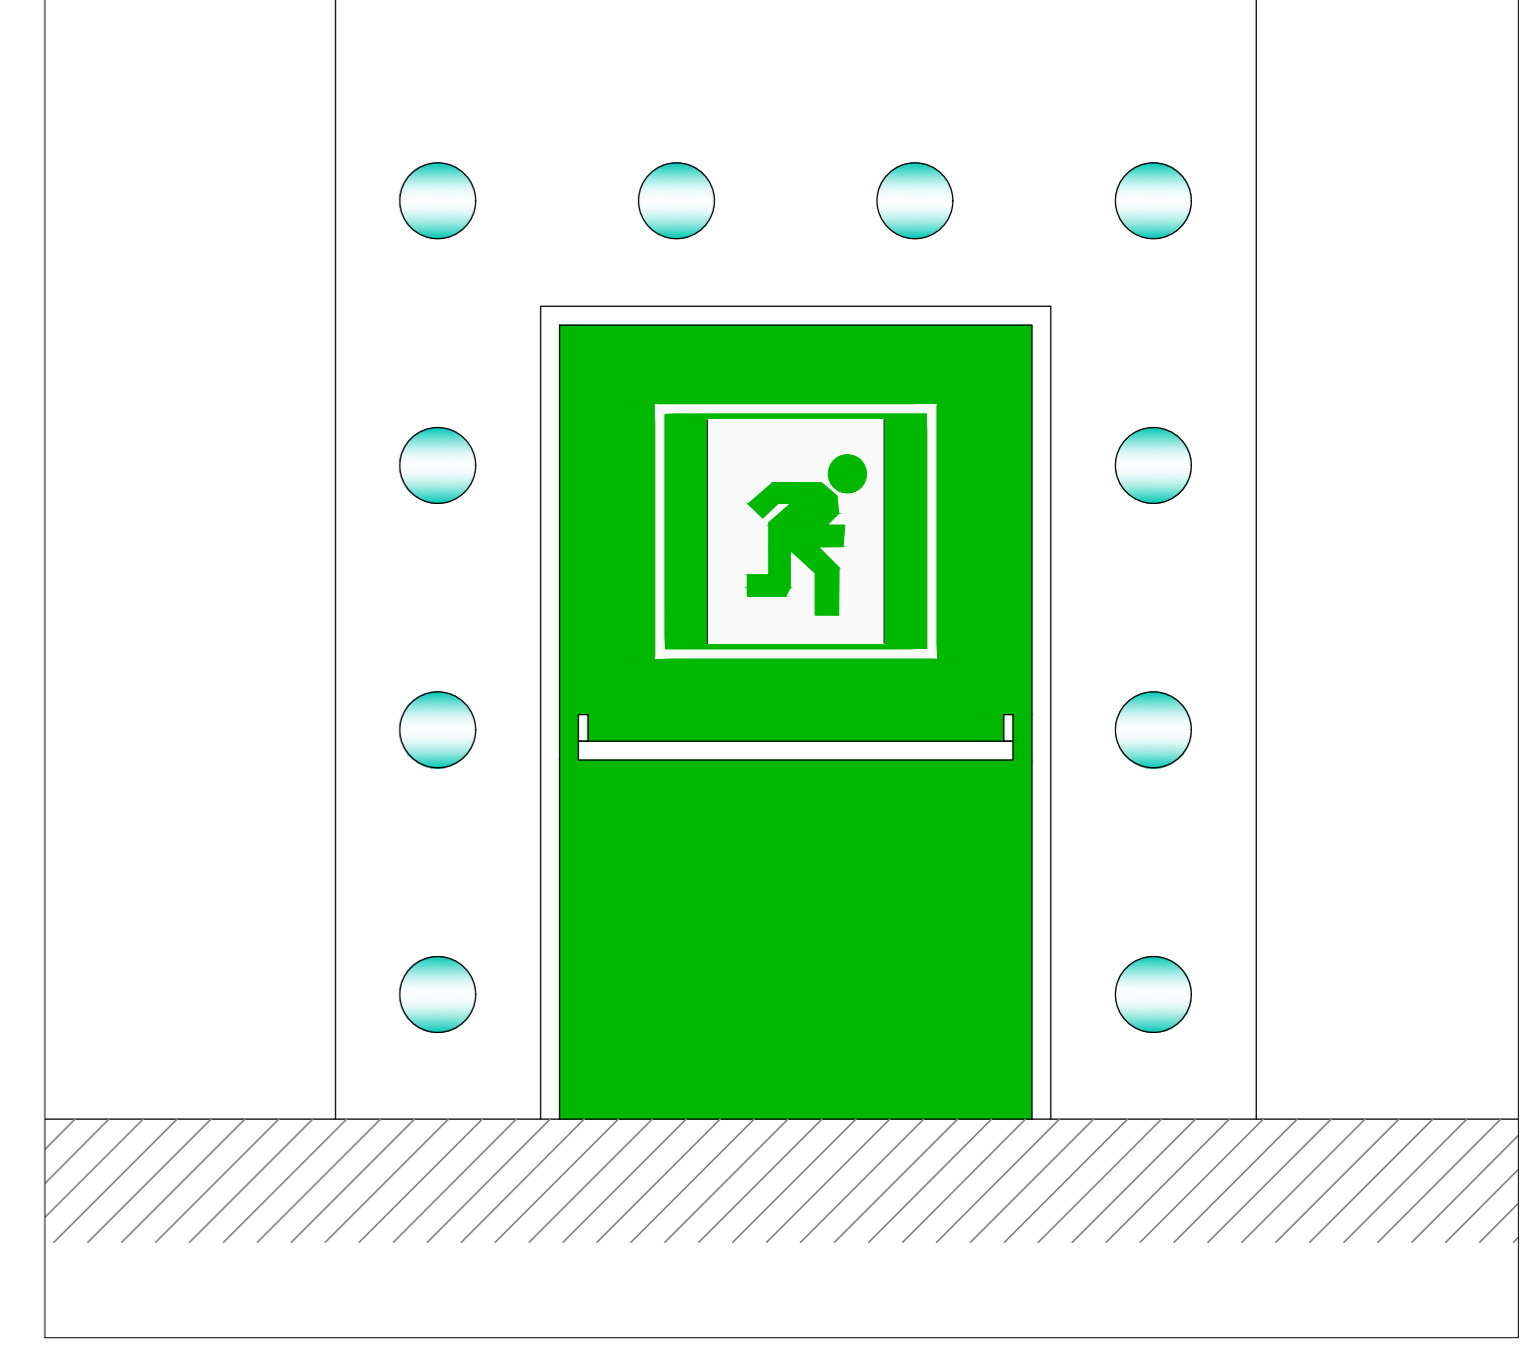

**Sanas**  
GRUPPO FS ITALIANE  
Direzione Progettazione e Realizzazione Lavori

**S.G.C. E78 GROSSETO - FANO**  
Tratto Selci Lama (E45) - S. Stefano di Gaifa.  
Adeguamento a 2 corsie del tratto della Variante di Urbania

**PROGETTO DEFINITIVO**

ANAS - DIREZIONE PROGETTAZIONE E REALIZZAZIONE LAVORI

COORDINATORE PER LA SICUREZZA IN FASE DI PROGETTAZIONE Ing. Giuseppe Resto Ordine Ingegneri Provincia di Roma n. 20629	1 PROGETTISTI SPECIALISTICI Ing. Ambrogio Signorilli Ordine Ingegneri Provincia di Roma n. 20629	PROGETTAZIONE ATI: (Mandatari) <b>GP INGENNERIA</b> GESTIONE PROGETTI INGENNERIA s.r.l.
IL GEOLOGO Dott. Geol. Salvatore Marino Ordine dei geologi della Regione Lazio n. 069	ORDINE DEI PERITI AGRARI <b>MORENO PANFILI</b> Ordine Ingegneri Provincia di Roma n. 15754	(Mandatari) <b>costruttori</b> <b>engeko</b> S.p.A. - Società di Ingegneria e Architettura
VISTO: IL RESP. DEL PROCEDIMENTO Ing. Vincenzo Galone	IL PROGETTISTA E RESPONSABILE DELL'INTEGRAZIONE DELLE PRESTAZIONI SPECIALISTICHE (DPR307/10 ART. 15 COMMA 1) Dott. Ing. GIORGIO GUIDUCCI Ordine Ingegneri Provincia di Roma n. 14035	

IMPIANTI TECNOLOGICI  
Galleria Urbania 2  
Impianto segnalatico luminoso, PMV e semaforico  
Planimetria con disposizione apparecchiature

CODICE PROGETTO	UV.PROG.	ANNO	NOME FILE	REVISIONE	SCALA
D/PAN/24/7	D	22	T01M04IMPPL06_B	B	varie
D					
C					
B	Rev. It.LU.0039705	24/01/22 e It.LU.0057794	01/02/22	Feb. '22	Panfili Panfili Guiducci
A	Emissione	Ott. '21	Solvi	Panfili	Guiducci
REV.	DESCRIZIONE	DATA	REDATTO	VERIFICATO	APPROVATO

