




PARTICOLARE FISSAGGIO CAVO FIBROLASER - FUORI SCALA

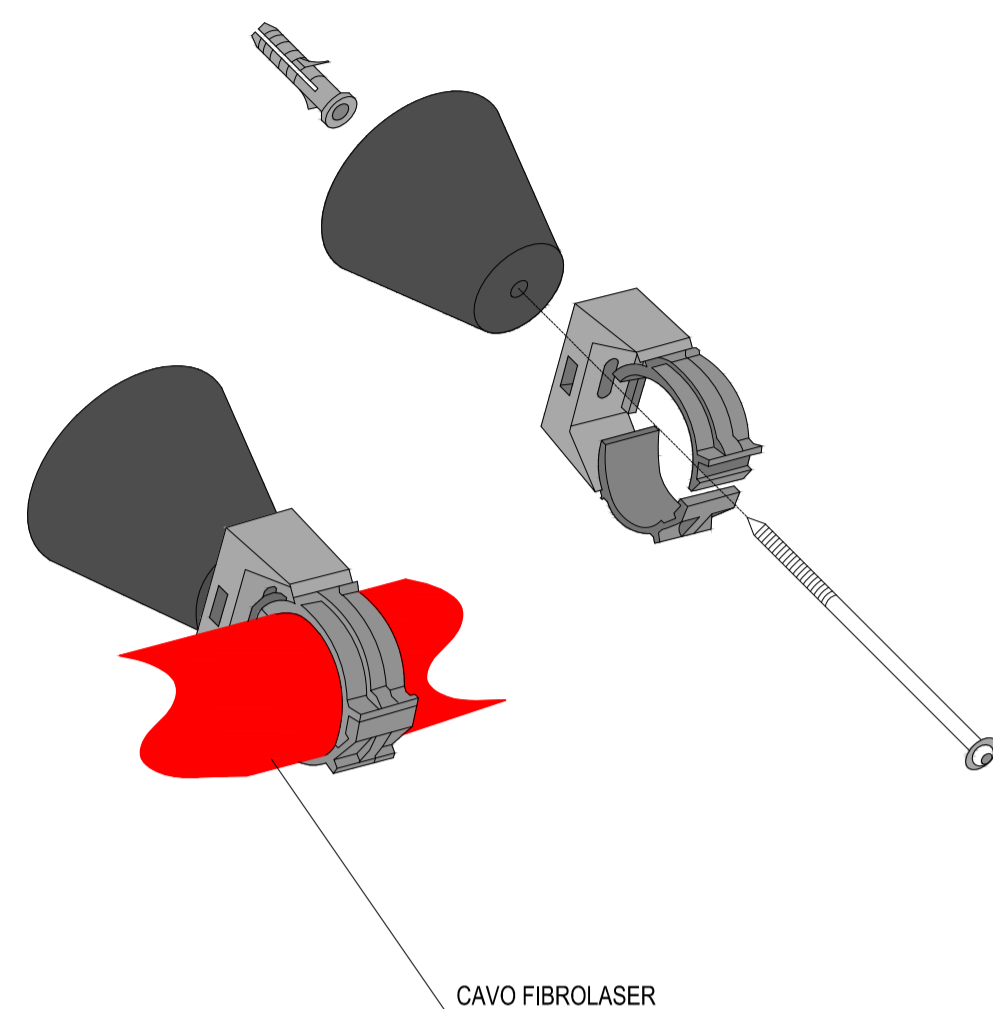

ASSE PRINCIPALE IN GALLERIA NATURALE
SCALA 1:100

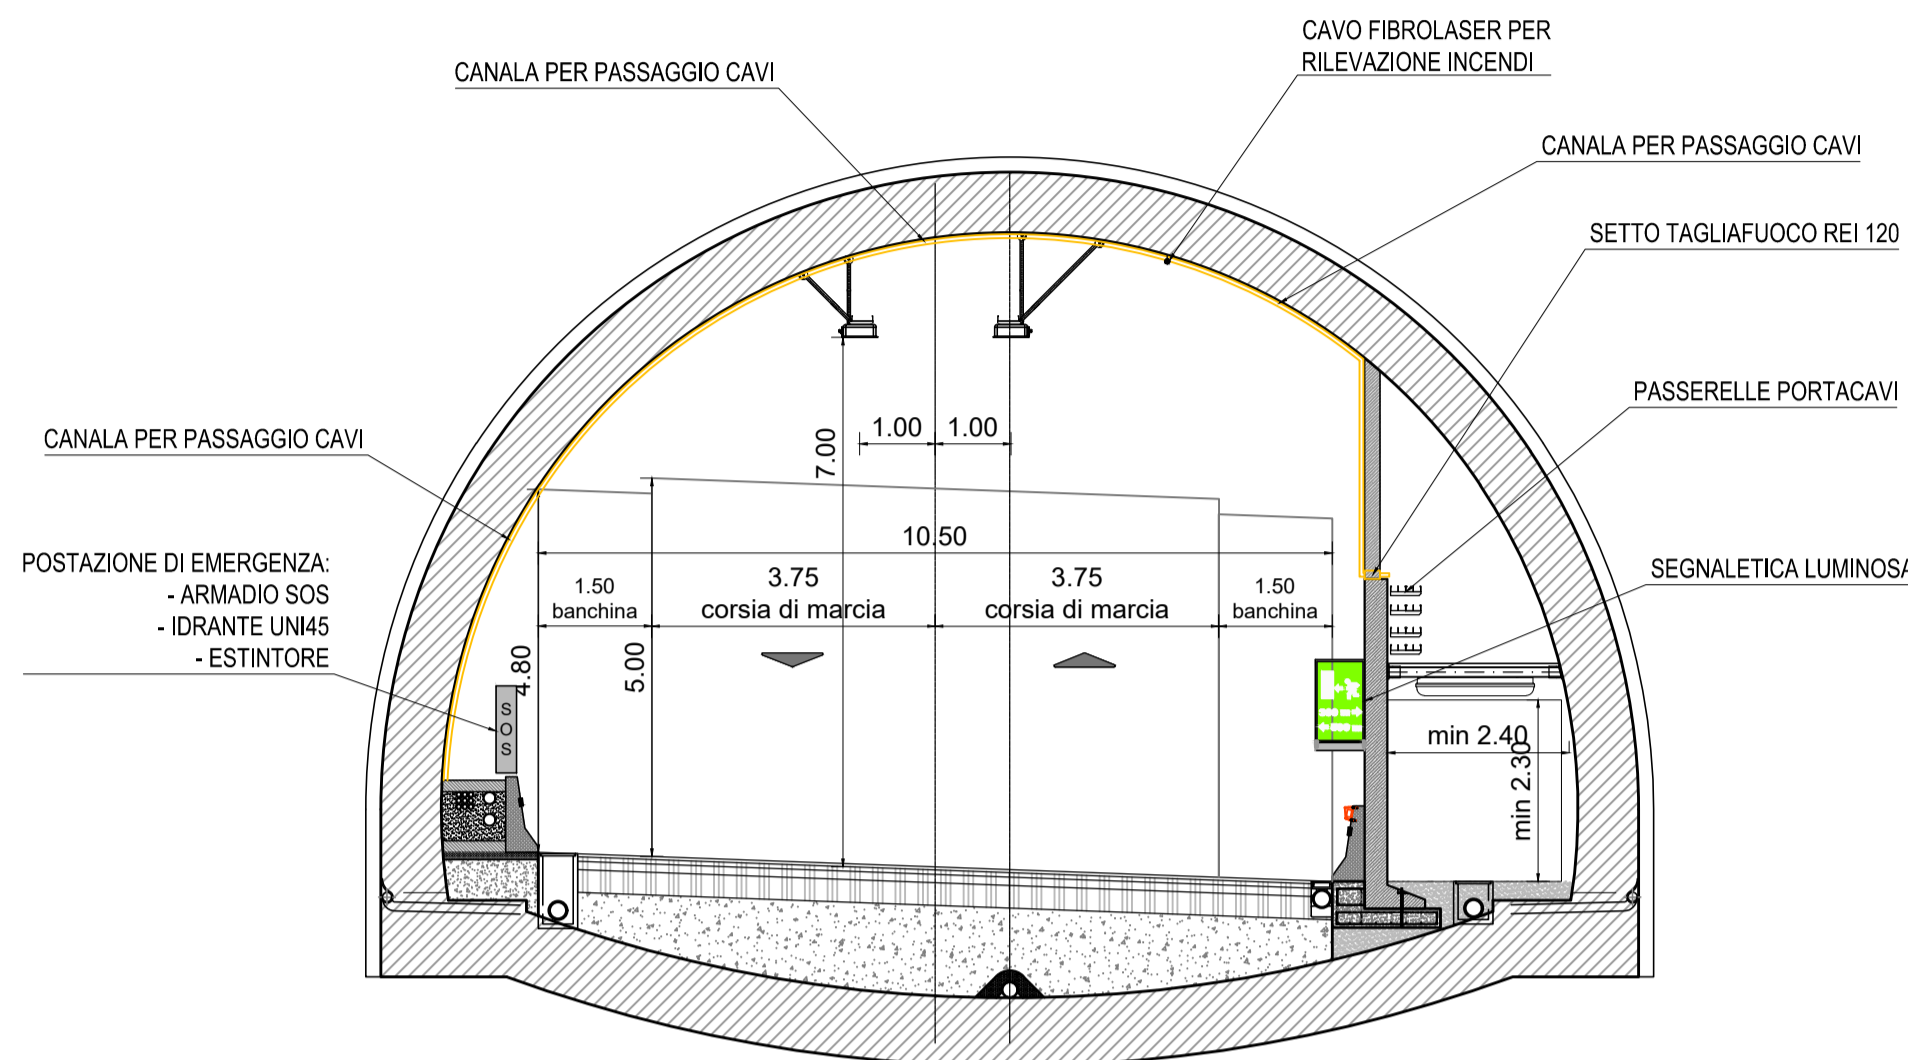

PROSPETTO DELL'ARMADIO SOS
scala 1:20

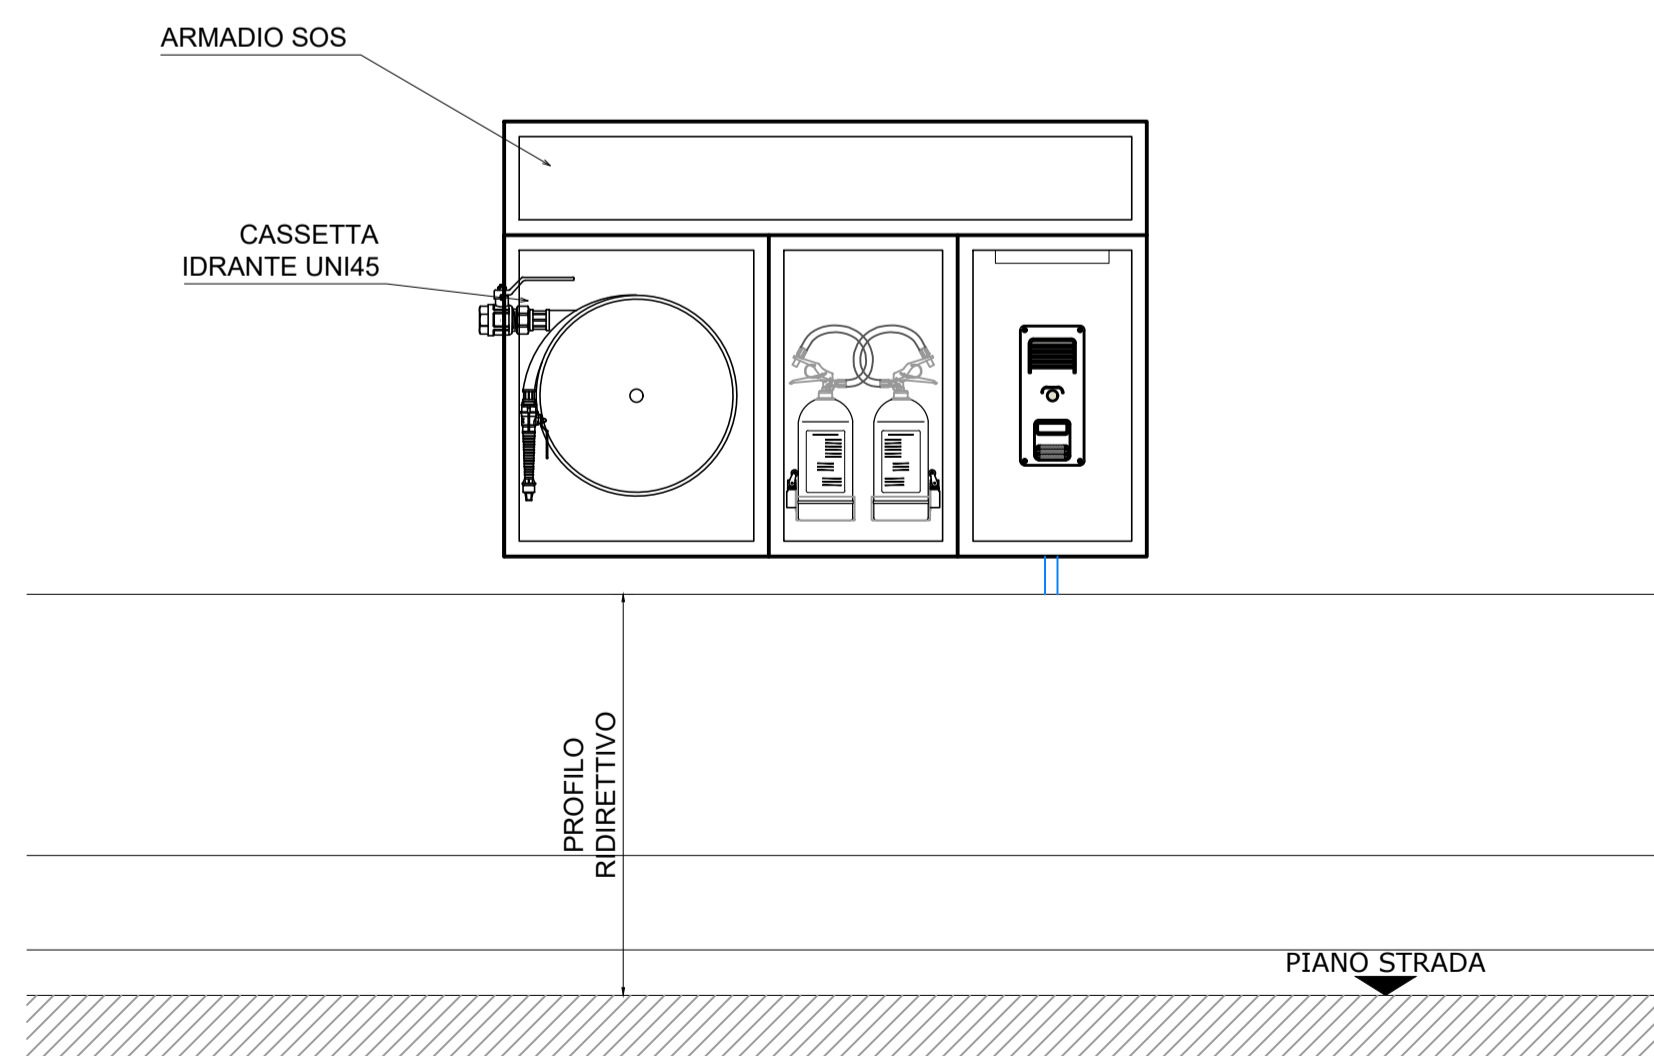

EQUIPAGGIAMENTO ARMADIO SOS COSTITUITO DA:

- n.1 manichette UNI45 lunghezza 35 m/cad
- n.1 estintore a polvere da 6 Kg 34/A 233BC
- n.1 estintore idrico D6 6 LT tipo 21A 233B
- n.1 apparecchio telefonico antivandalo
- n.1 lampada fluorescente illuminazione vano fonia
- n.1 micro controllo posizione manichetta
- n.1 micro apertura porta manichetta
- n.1 micro apertura porta vano quadro elettrico
- n.1 micro apertura vano estintori
- n.1 micro prelievo estintore 1
- n.1 micro prelievo estintore 2
- n.1 micro apertura porta vano fonia
- n.1 suoneria per allarme acustico
- n.1 lampada di segnalazione per allarme luminoso
- n.1 quadro elettrico per apparati di protezione e comando
- n.1 modulo RIO



Direzione Progettazione e Realizzazione Lavori

S.G.C. E78 GROSSETO - FANO
Tratto Selci Lama (E45) - S. Stefano di Gaifa.
Adeguamento a 2 corsie del tratto della Variante di Urbania

PROGETTO DEFINITIVO

ANAS - DIREZIONE PROGETTAZIONE E REALIZZAZIONE LAVORI

COORDINATORE PER LA SICUREZZA IN FASE DI PROGETTAZIONE Ing. Giuseppe Resta Ordine Ingegneri Provincia di Roma n. 20629	I PROGETTISTI SPECIALISTICI Ing. Ambrogio Signarelli Ordine Ingegneri Provincia di Roma n. 25111 Ing. Moreno Panfilì Ordine Ingegneri Provincia di Perugia n. 2857 Ing. Claudio Müller SETTORE CIVILE E AMBIENTALE SETTORE INDUSTRIALE SETTORE INFORMATICA Ordine Ingegneri Provincia di Roma n. 15754	PROGETTAZIONE ATI: (Mandataria) GPI INGEGNERIA GESTIONE PROGETTI INGEGNERIA srl cooprogetti engenko AIM Scuola di Architettura e Ingegneria Moderna
IL GEOLOGO Dott. Geol. Salvatore Marino Ordine dei geologi della Regione Lazio n. 1069	IL PROGETTISTA E RESPONSABILE DELL'INTEGRAZIONE DELLE PRESTAZIONI SPECIALISTICHE. (DPR207/10 ART 15 COMMA 2) Dott. Ing. GIORGIO GUIDUCCI Ordine Ingegneri Provincia di Roma n. 14035	
VISTO: IL RESP. DEL PROCEDIMENTO Ing. Vincenzo Catone	VISTO: IL RESP. DEL PROGETTO Arch. Pianif. Marco Colazza	

IMPIANTI TECNOLOGICI

Galleria Urbania 2

Sezioni tipo, particolari costruttivi

e di installazione delle apparecchiature in galleria - Tav. 2 di 2

CODICE PROGETTO		NOME FILE		REVISIONE	SCALA
PROGETTO	LN-PROG. ANNO	T00IM04IMPDC02_A		A	varie
D	22	T00IM04IMPDC02			
C					
B					
A	Emi. Ist.U.0039705 24/01/22 e Ist.U.0057794 01/02/22	Feb. '22	Salvi	Panfilì	Guiducci
REV.	DESCRIZIONE	DATA	REDATTO	VERIFICATO	APPROVATO