




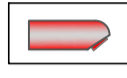




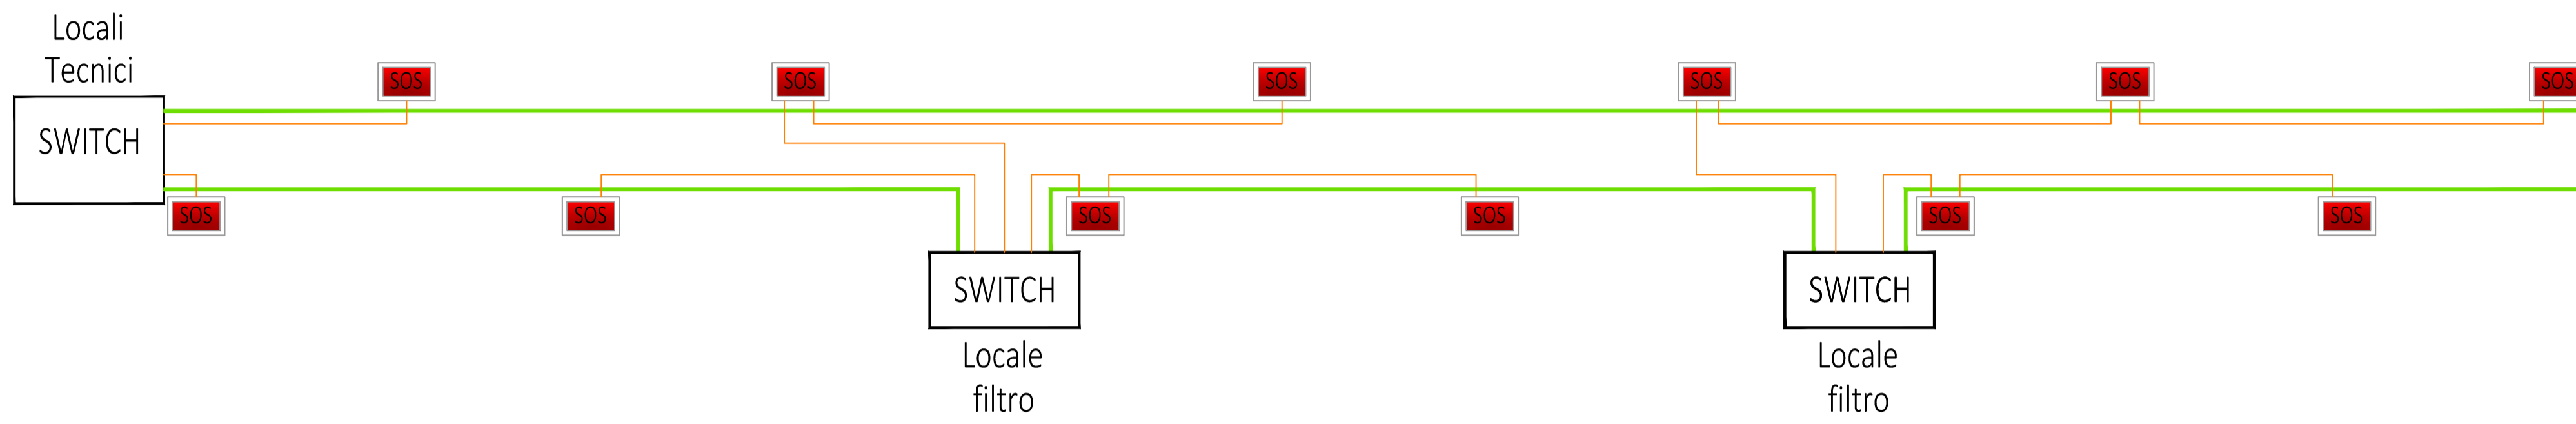


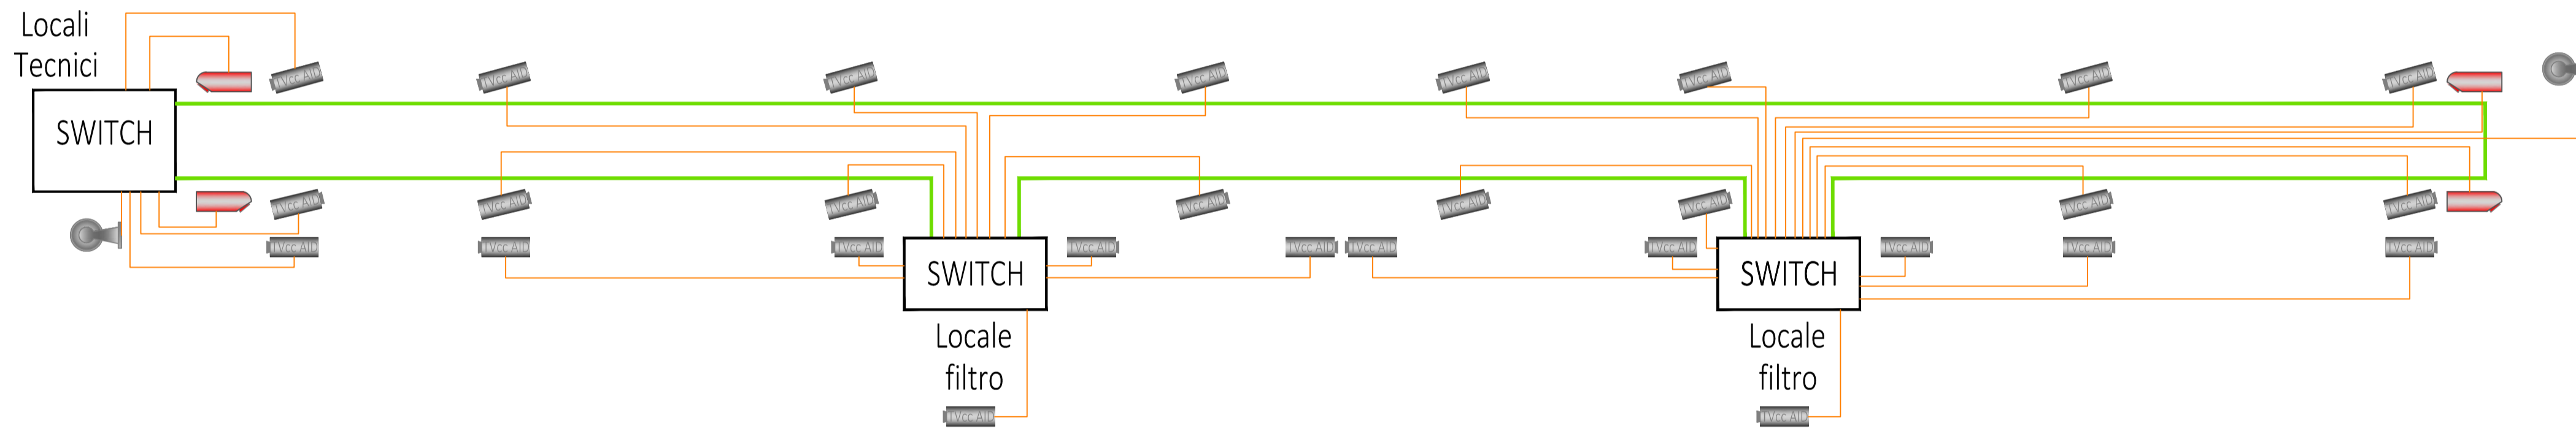
SCHEMA SOS

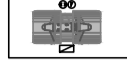


LEGENDA

-  ELETTROVENTILATORE ASSIALE IN ACCIAIO INOX Ø1000 mm 900N REVERSIBILE SILENZIATO 25.5KW 3F 400V COMPLETO DI SENSORE DI VIBRAZIONE, SENSORE DI ORIZZONTALITA' (AVVIAMENTO CON SOFT-STARTER) E CATENE DI SICUREZZA
-  STAZIONE DI MISURA DELLA VELOCITA' DELL'ARIA
-  MISURATORE CO - OPACIMETRO - MISURATORE NOX
-  ARMADIO SOS CON SISTEMA TELEFONICO, N.1 ESTINTORE E IDRANTE UNI45
-  SISTEMA DI VIDEOSORVEGLIANZA: TELECAMERA FISSA NIGHT/DAY DI TIPO IP - CCD1/3" A COLORI, OBIETTIVO 3-8 mm
-  SCANNER LASER PER CONTEGGIO TRAFFICO
-  TELECAMERA DOME NIGHT/DAY A COLORI
-  FIBRA OTTICA MONOMODALE
-  FIBRA OTTICA MULTIMODALE
-  CAVO SEGNALI FG160H2M16

SCHEMA TVCC



SCHEMA VENTILAZIONE

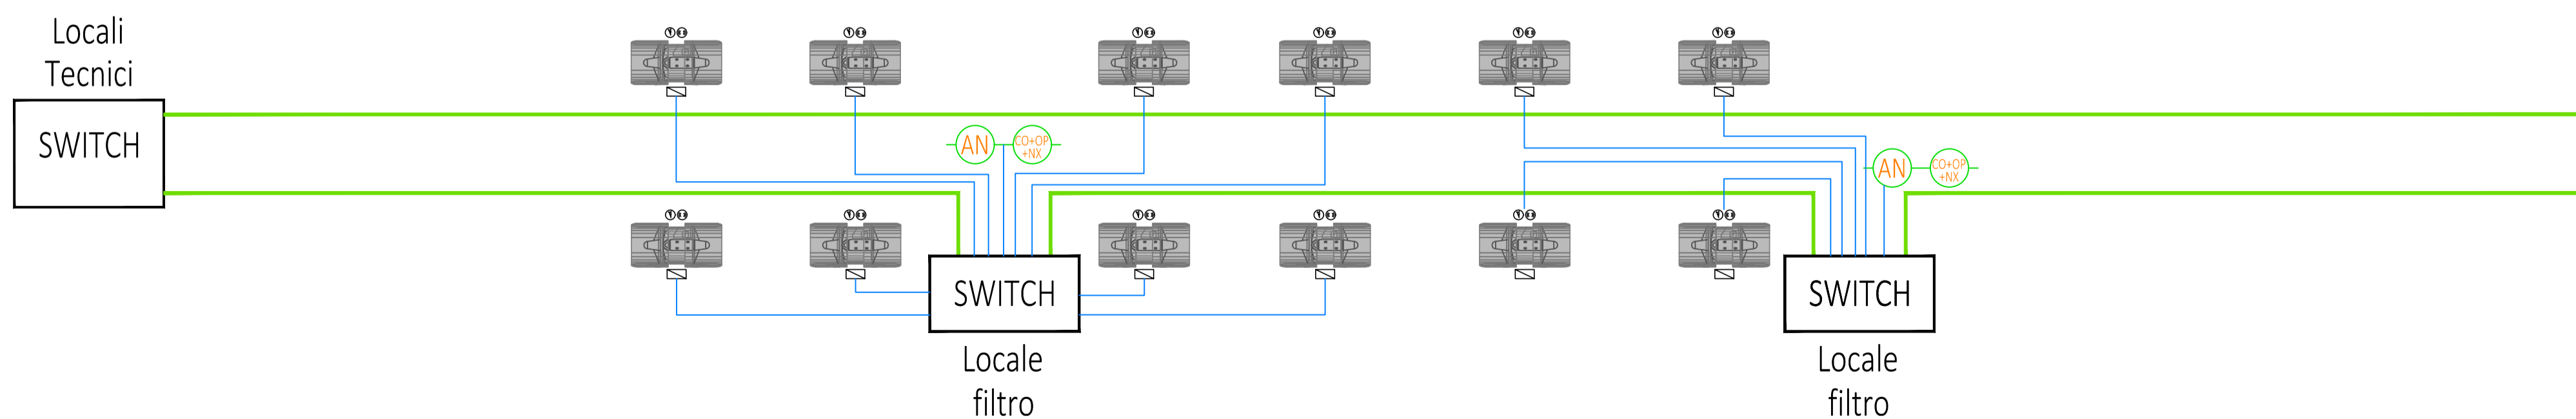

Direzione Progettazione e Realizzazione Lavori

S.G.C. E78 GROSSETO - FANO  
Tratto Selci Lama (E45) - S. Stefano di Gaifa.  
Adeguamento a 2 corsie del tratto della Variante di Urbania

PROGETTO DEFINITIVO

ANAS - DIREZIONE PROGETTAZIONE E REALIZZAZIONE LAVORI

COORDINATORE PER LA SICUREZZA IN FASE DI PROGETTAZIONE  Ing. Giuseppe Resta Ordine Ingegneri Provincia di Roma n. 20629	I PROGETTISTI SPECIALISTICI  Ing. Ambrogio Signarelli Ordine Ingegneri Provincia di Roma n. 25114  Ing. Moreno Panfilì Ordine Ingegneri Provincia di Perugia n. A2657  Ing. Moreno Panfilì Ordine Ingegneri Provincia di Roma n. 15754	PROGETTAZIONE ATI: (Mandataria) <b>GPI INGEGNERIA</b> GESTIONE PROGETTI INGEGNERIA srl  cooprogetti  engenko  AIM Scuola di Architettura e Ingegneria Moderna
IL GEOLOGO  Dott. Geol. Salvatore Marino Ordine dei geologi della Regione Lazio n. 1069	IL PROGETTISTA E RESPONSABILE DELL'INTEGRAZIONE DELLE PRESTAZIONI SPECIALISTICHE. (DPR207/10 ART 15 COMMA 2)  Dott. Ing. GIORGIO GUIDUCCI Ordine Ingegneri Provincia di Roma n. 14035	
VISTO: IL RESP. DEL PROCEDIMENTO Ing. Vincenzo Catone	VISTO: IL RESP. DEL PROGETTO Arch. Pianif. Marco Colazza	

IMPIANTI TECNOLOGICI  
Galleria Urbania 2

Schemi funzionali

CODICE PROGETTO		NOME FILE	REVISIONE	SCALA
PROGETTO	LN-PROG. ANNO	T00IM04IMPSC01_A	A	-
D	D 22	CODICE ELAB. T00IM04IMPSC01		
C				
B				
A	Emi. Ist.U.0039705 24/01/22 e Ist.U.0057794 01/02/22	Feb. '22	Salvi	Panfilì Guiducci
REV.	DESCRIZIONE	DATA	REDATTO	VERIFICATO APPROVATO