

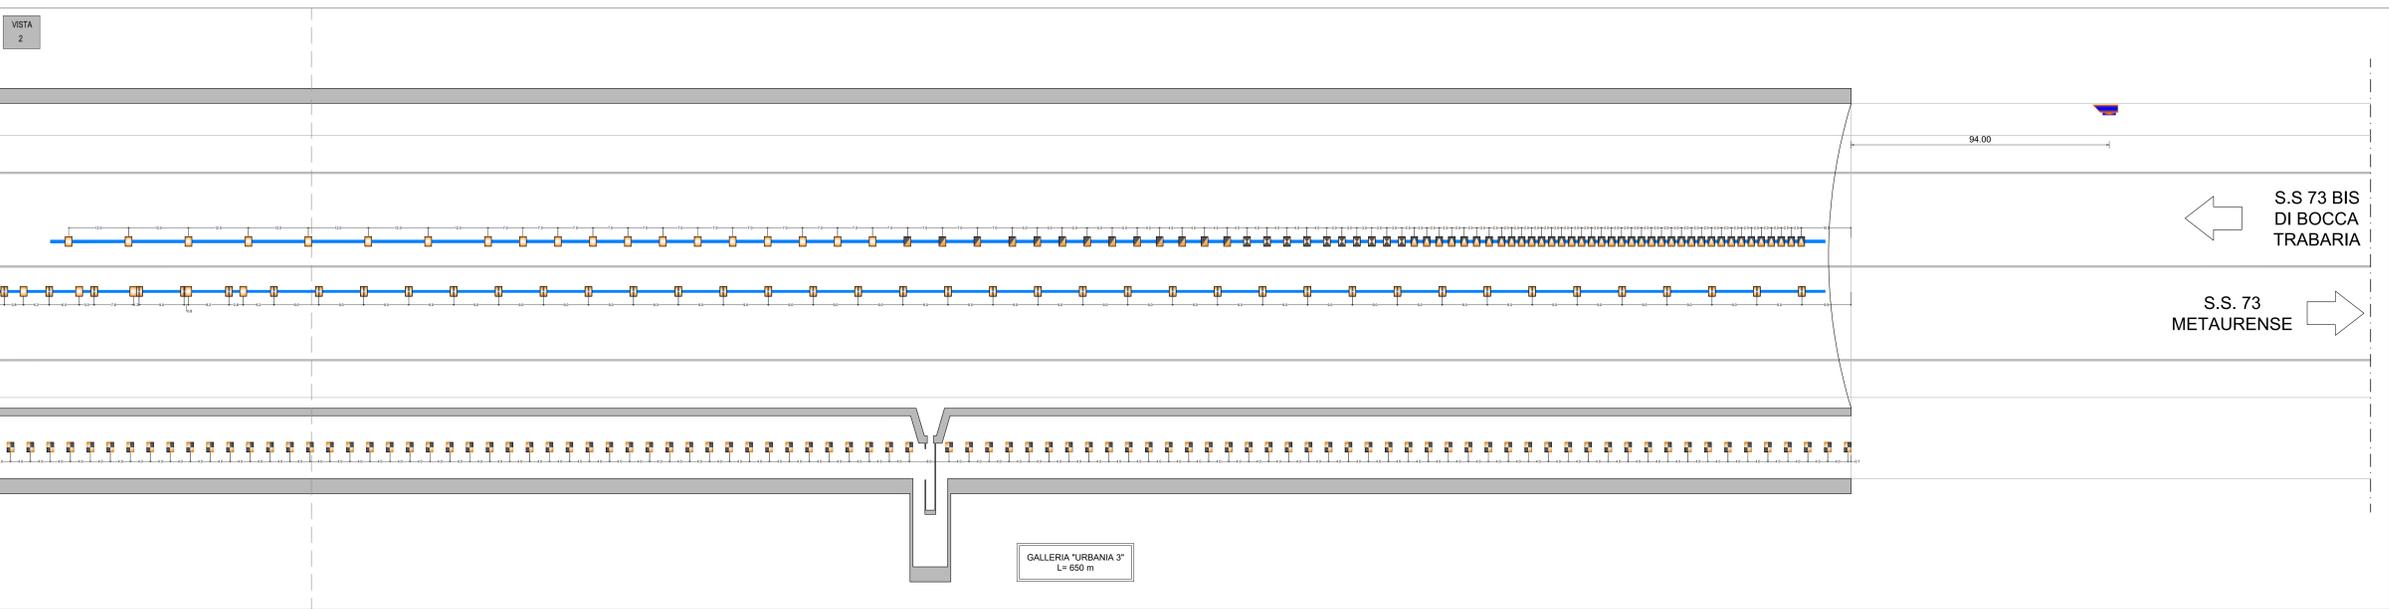


LEGENDA

- APPARECCHIO DI ILLUMINAZIONE LED SIMMETRICO 50W, 7100lm, PER ILLUMINAZIONE PERMANENTE
- APPARECCHIO DI ILLUMINAZIONE LED CONTROFLUSSO 173W, 23600lm, PER ILLUMINAZIONE DI RINFORZO
- APPARECCHIO DI ILLUMINAZIONE LED CONTROFLUSSO 139W, 19100lm, PER ILLUMINAZIONE DI RINFORZO
- APPARECCHIO DI ILLUMINAZIONE LED CONTROFLUSSO 70W, 9500lm, PER ILLUMINAZIONE DI RINFORZO
- APPARECCHIO DI ILLUMINAZIONE LED CONTROFLUSSO 36W, 4900lm, PER ILLUMINAZIONE DI RINFORZO
- APPARECCHIO DI ILLUMINAZIONE LED STAGNA 28W, 3700lm, PER ILLUMINAZIONE VIA DI FUGA
- N. 1 PASSERELLA PORTACAVI IN ACCIAIO INOX 304L 200x75mm PER CAVI IMPIANTI DI ILLUMINAZIONE PERMANENTE E DI RINFORZO
- SONDA DI LUMINANZA MONTATA SU PALO H 4.00m

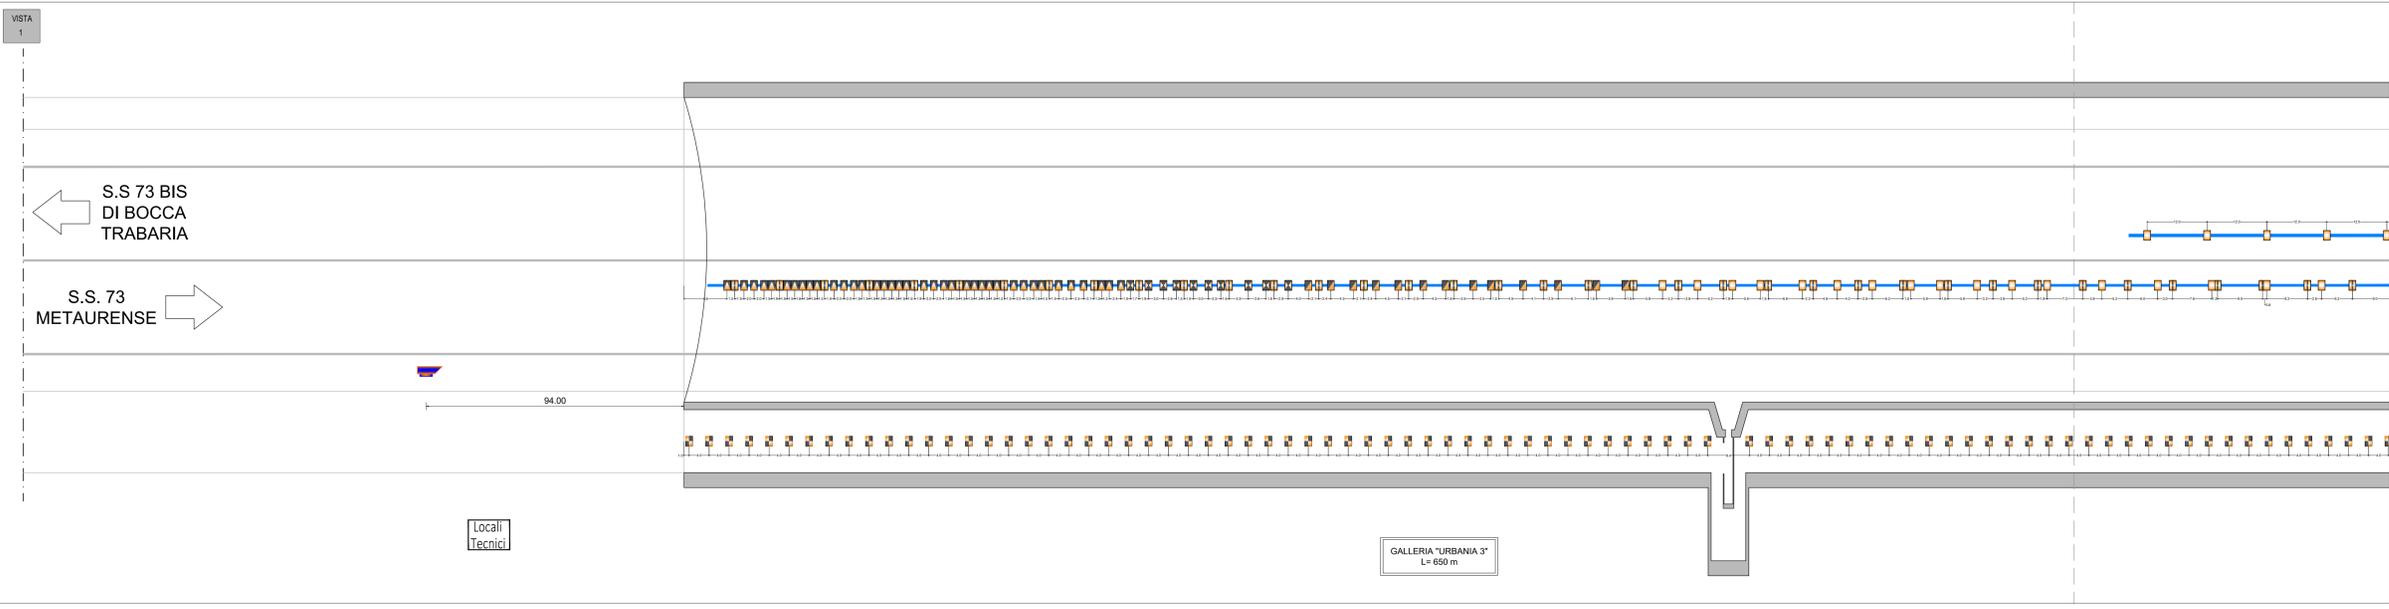

PLANIMETRIA LUOGO SICURO - SCALA 1:50

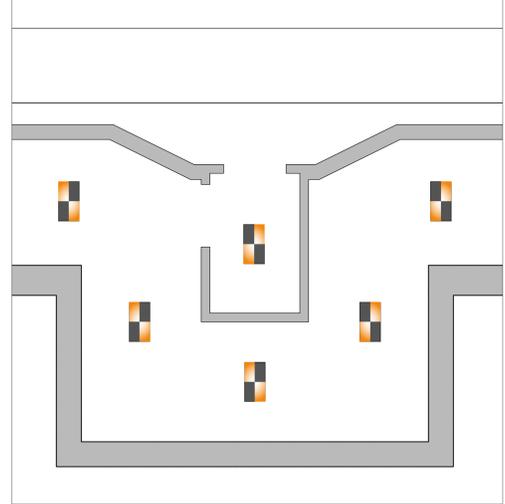

Sanas
GRUPPO FS ITALIANE

Direzione Progettazione e Realizzazione Lavori

S.G.C. E78 GROSSETO - FANO
Tratto Selci Lama (E45) - S. Stefano di Gaifa.
Adeguamento a 2 corsie del tratto della Variante di Urbania

PROGETTO DEFINITIVO

ANAS - DIREZIONE PROGETTAZIONE E REALIZZAZIONE LAVORI

<p>COORDINATORE PER LA SICUREZZA IN FASE DI PROGETTAZIONE</p> <p>Ing. Giuseppe Resto Ordine Ingegneri Provincia di Roma n. 20629</p>	<p>PROGETTISTI SPECIALISTICI</p> <p>Ing. Ambrogio Signorilli Ordine Ingegneri Provincia di Roma n. 15754</p>	<p>PROGETTAZIONE ATI: (Mandatario)</p> <p>GP INGENGERIA GESTIONE PROGETTI INGENGERIA s.r.l.</p> <p>Ing. Massimo Panfilì Ordine Ingegneri Provincia di Roma n. 15754</p> <p>costruttori</p> <p>Ing. Moreno Panfilì Ordine Ingegneri Provincia di Roma n. 15754</p> <p>engeko</p> <p>Ing. Vincenzo Galone Ordine Ingegneri Provincia di Roma n. 20629</p>
--	--	--

IL GEODOSO

Dott. Geol. Salvatore Marino
Ordine dei geologi della Regione Lazio n. 1069

VISTO: IL RESP. DEL PROCEDIMENTO

Arch. Pininf. Marco Calozza

VISTO: IL RESP. DEL PROGETTO

Arch. Pininf. Marco Calozza

IL PROGETTISTA E RESPONSABILE DELL'INTEGRAZIONE DELLE PRESTAZIONI SPECIALISTICHE (DPR/207/10 ART. 15 COMMA 1)

Dott. Ing. GIORGIO GUIDUCCI
Ordine Ingegneri Provincia di Roma n. 14035

IMPIANTI TECNOLOGICI
Galleria Urbania 3

Impianti di illuminazione - Planimetria con disposizione apparecchiature

CODICE PROGETTO	NOVE FILE	REVISIONE	SCALA
PROGETTO: DPAN247	TOQIM05IMPL01_B	B	varie
ELAB.:	T001M051MP01		

REV.	DESCRIZIONE	DATA	REDATTO	VERIFICATO	APPROVATO
D					
C					
B	Rev. ItLU.0039705 24/01/22 e ItLU.0057794 01/02/22	Feb. '22	Selvi	Panfilì	Guiducci
A	Emissione	Ottobre '21	Selvi	Panfilì	Guiducci