

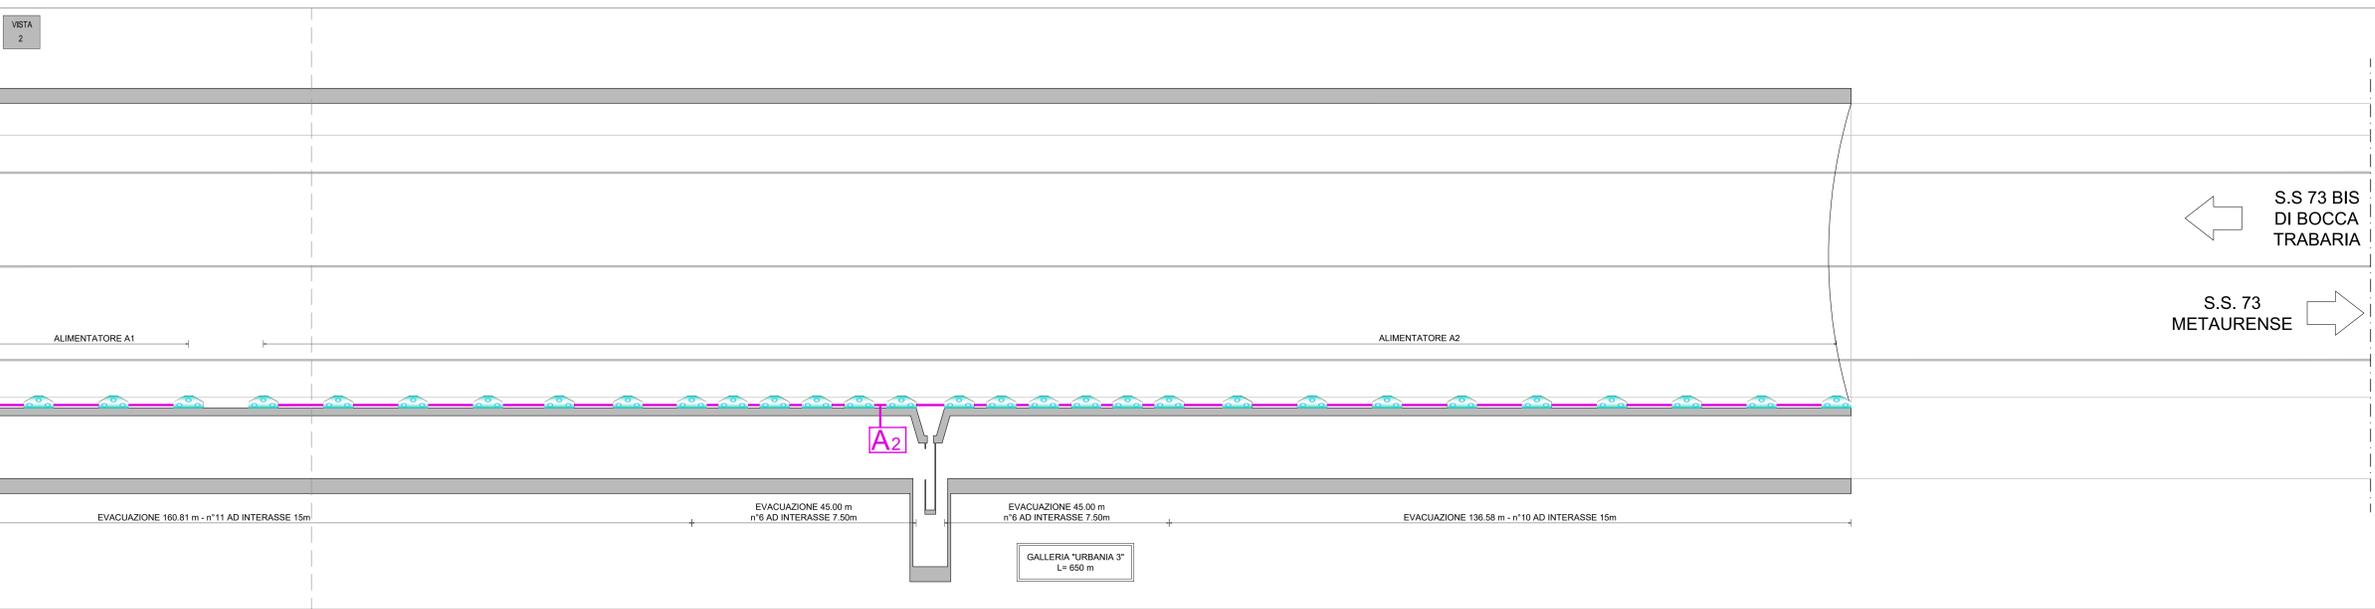


LEGENDA

- PICCHETTI LUMINOSI A LED PER ILLUMINAZIONE DI EVACUAZIONE INTERDISTANZA 15m (7.50 m IN CORRISPONDENZA DELLE VIE DI FUGA)
- QUADRO ALIMENTATORE PICCHETTI (OGNI QUADRO ALIMENTA MASSIMO 30 PICCHETTI, POSSIBILMENTE POSTO NEI BYPASS)
- ALIMENTAZIONE PICCHETTI IN TUBAZIONE IN ACCIAIO ZINCATO Ø32 CON CAVO FTG180M16 2x2,5mmq

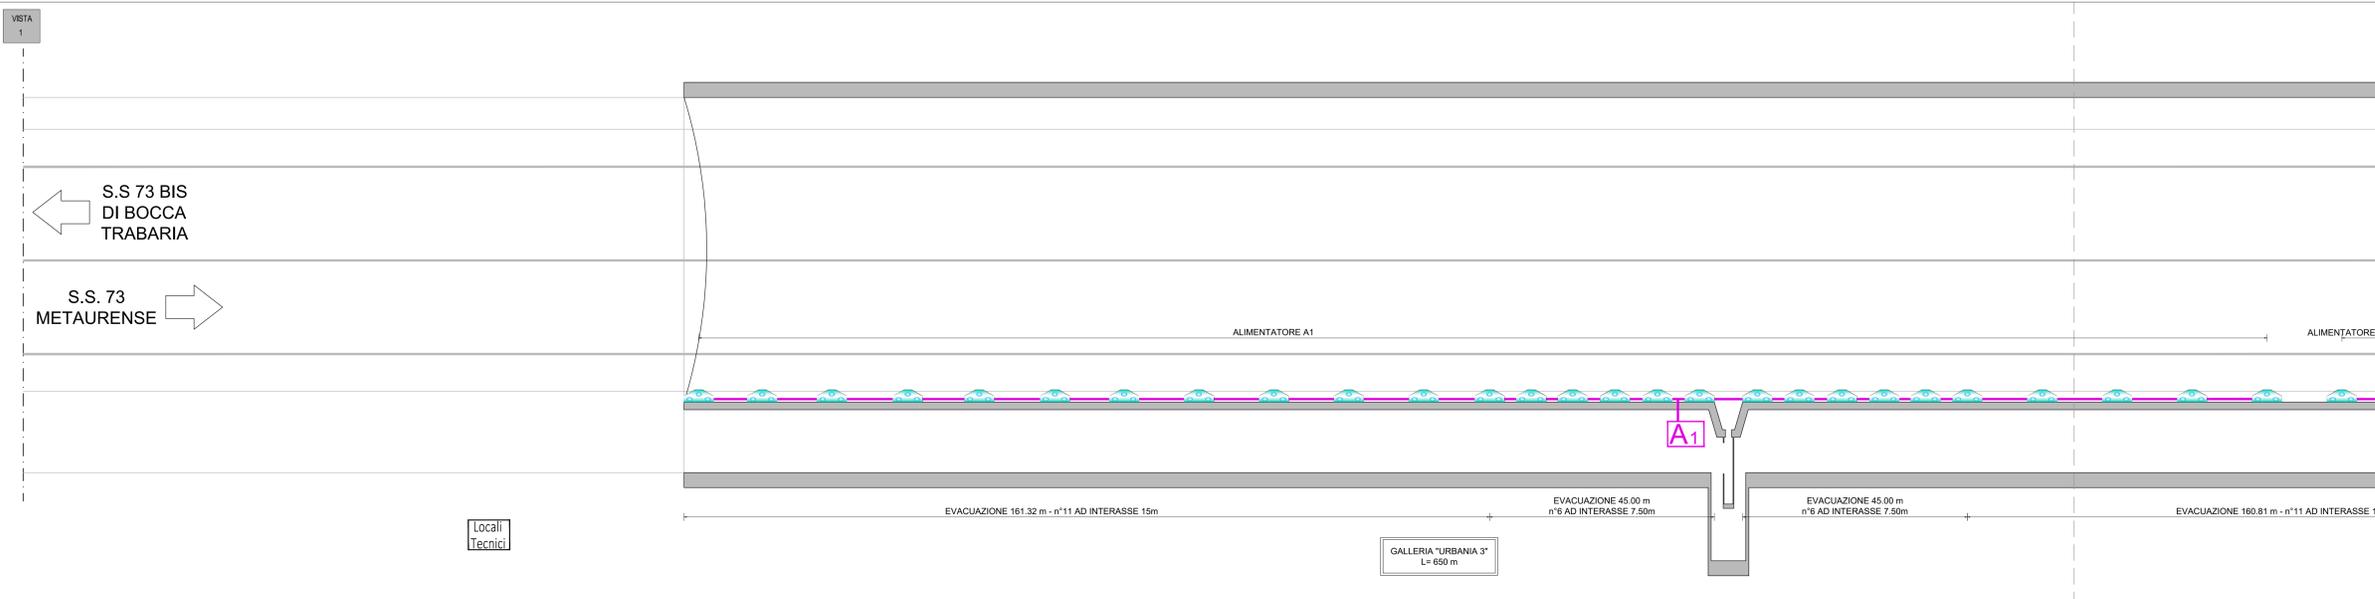

PLANIMETRIA LUOGO SICURO - SCALA 1:50

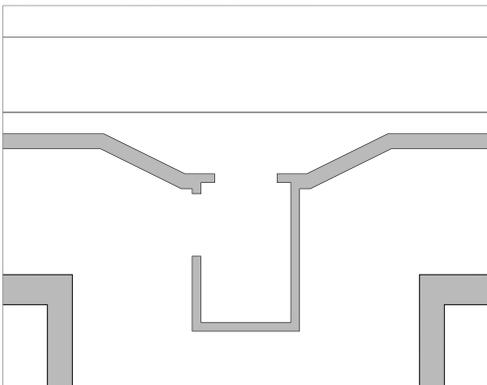

Sanas
GRUPPO FS ITALIANE

Direzione Progettazione e Realizzazione Lavori

S.G.C. E78 GROSSETO - FANO
Tratto Selci Lama (E45) - S. Stefano di Gaifa.
Adeguamento a 2 corsie del tratto della Variante di Urbania

PROGETTO DEFINITIVO

ANAS - DIREZIONE PROGETTAZIONE E REALIZZAZIONE LAVORI

COORDINATORE PER LA SICUREZZA IN FASE DI PROGETTAZIONE Ing. Giuseppe Resto Ordine Ingegneri Provincia di Roma n. 20629	I PROGETTISTI SPECIALISTICI Ing. Ambrogio Signorilli Ordine Ingegneri Provincia di Roma n. 20629 Ing. MORENO PANFILI Ordine Ingegneri Provincia di Roma n. 15754	PROGETTAZIONE ATI: (Mandatario) GPI INGEGNERIA GESTIONE PROGETTI INGEGNERIA s.r.l. (Mandatario) cooprogetti (Mandatario) engeko (Mandatario)
IL GEOLOGO Dott. Geol. Salvatore Marino Ordine dei geologi della Regione Lazio n. 1069	IL RESPONSABILE DEL PROCEDIMENTO Ing. Vincenzo Galone	IL PROGETTISTA E RESPONSABILE DELL'INTEGRAZIONE DELLE PRESTAZIONI SPECIALISTICHE (DPR 207/10 ART. 15 COMMA 2) Dott. Ing. GIORGIO GUIDUCCI Ordine Ingegneri Provincia di Roma n. 14035
VISTO: IL RESP. DEL PROCEDIMENTO Arch. Paolo Marco Calzavara	

IMPIANTI TECNOLOGICI
Galleria Urbania 3

Impianto picchetti luminosi - Planimetria con disposizione apparecchiature

CODICE PROGETTO	NOME FILE	REVISIONE	SCALA
PROGETTO: DPAN247	TOQIMOSIMPL02_A	A	varie
LIV. PROC. D			
ANNO: 22			
CODICE ELAB. TOQIMOSIMPL02			
D			
C			
B			
A	Emisione	Ottobre '21	Solvi Panfilii Guiducci
REV.	DESCRIZIONE	DATA	REDDATTO VERIFICATO APPROVATO