


LEGENDA

- SEGNALE LUMINOSO "STAZIONE DI EMERGENZA"
- SEGNALE LUMINOSO "USCITA DI EMERGENZA"
- SEGNALE LUOGO SICURO BIFACCIALE (ACCESSI AL CUNICOLO DI EVACUAZIONE)
- PANNELLO A LED INDICATORE DISPONIBILITA' CORSIE (FRECCIA/CROCE)
- PANNELLO A MESSAGGIO VARIABILE ALFANUMERICO (2 RIGHE DI 12 CARATTERI)
- PITTORGRAMMA FULL COLOR PER RAPPRESENTAZIONE SET ICONE CODICE DELLA STRADA E PMV A LED AD ALTA LUMINOSITA' DA ESTERNO (3 RIGHE x 15 COLONNE)
- LUCI DI INDICAZIONE DELL'USCITA DI EMERGENZA (VEDI PARTICOLARE)

PARTICOLARE ILLUMINAZIONE USCITA DI SICUREZZA - SCALA 1:20

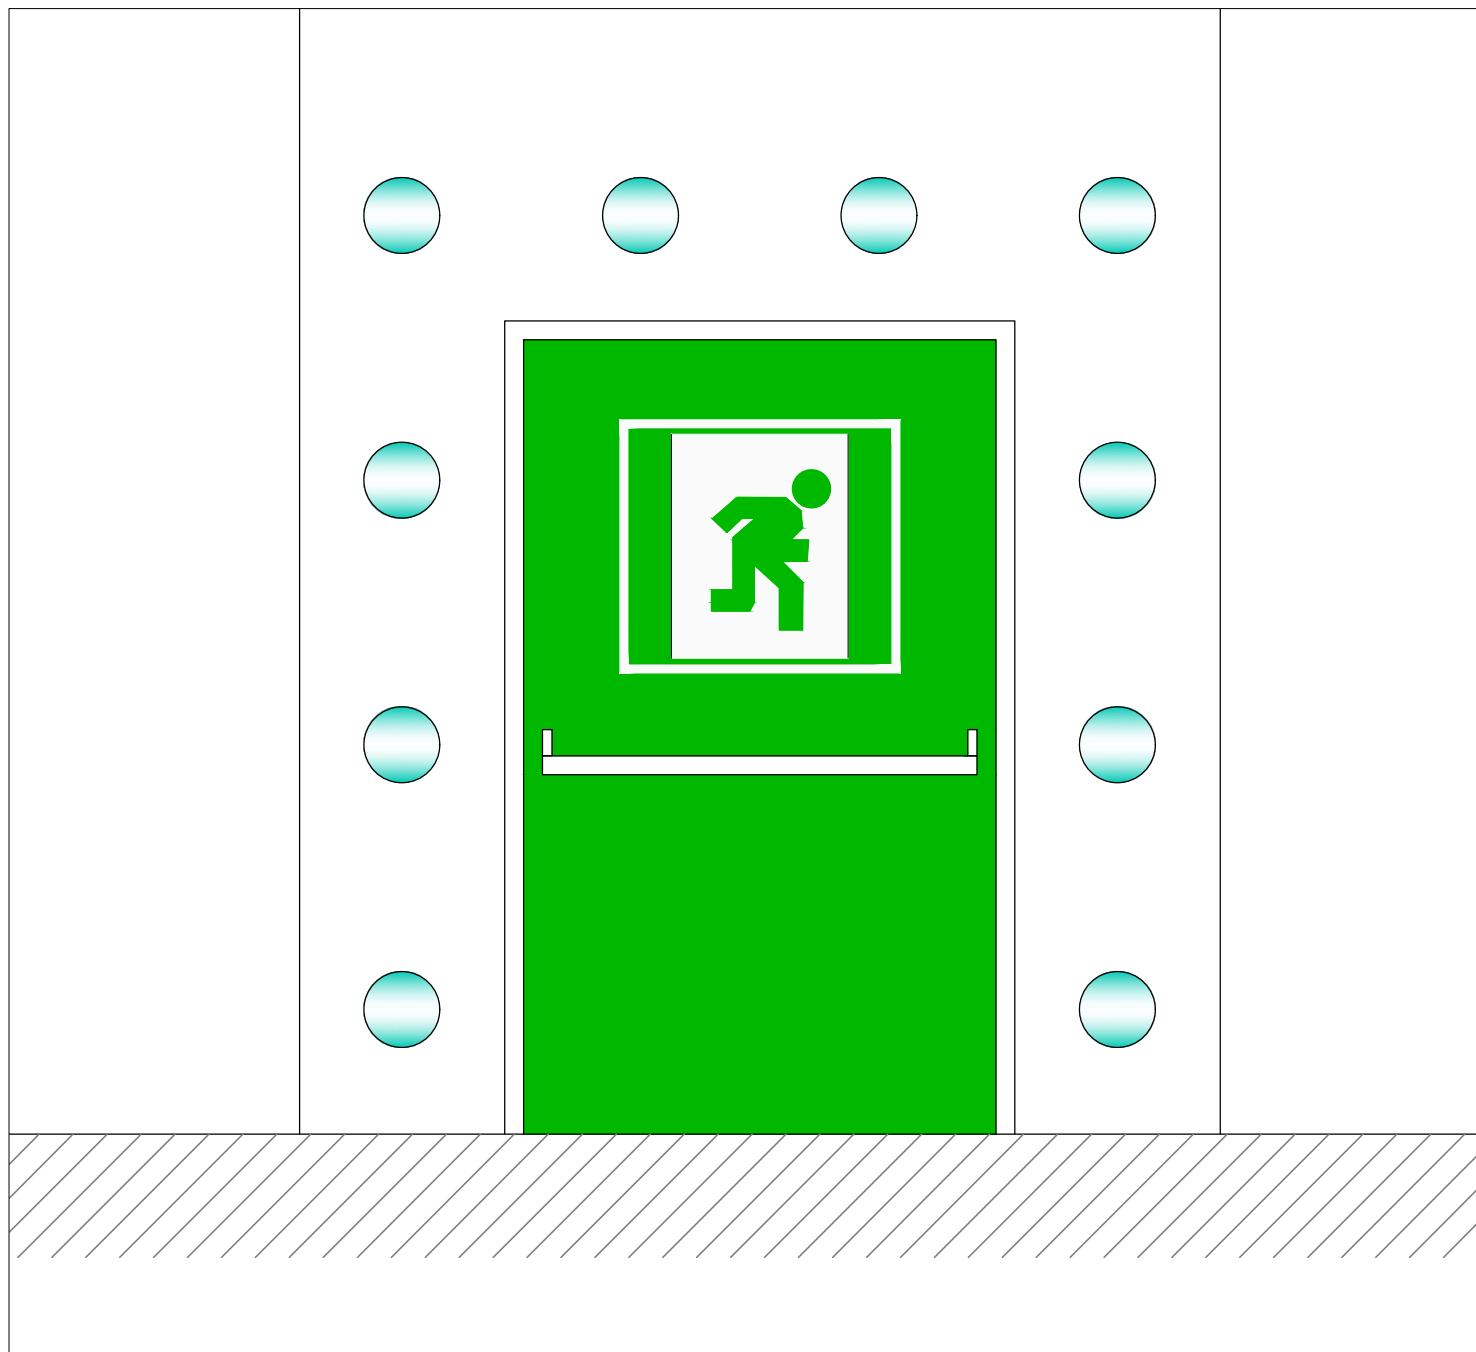

Sanas
GRUPPO FS ITALIANE

Direzione Progettazione e Realizzazione Lavori

S.G.C. E78 GROSSETO - FANO
Tratto Selci Lama (E45) - S. Stefano di Gaifa.
Adeguamento a 2 corsie del tratto della Variante di Urbania

PROGETTO DEFINITIVO

ANAS - DIREZIONE PROGETTAZIONE E REALIZZAZIONE LAVORI

COORDINATORE PER LA SICUREZZA IN FASE DI PROGETTAZIONE Ing. Giuseppe Resto Ordine Ingegneri Provincia di Roma n. 20629	PROGETTISTI SPECIALISTICI Ing. Ambrogio Signorini Ordine Ingegneri Provincia di Roma n. 20629	PROGETTAZIONE ATI: (Mandatari) GP INGENGERIA GESTIONE PROGETTI INGENGERIA s.r.l. costruttori engeko DIREZIONE REGIONALE LAVORI PUBBLICI
IL GEOLOGO Dott. Geol. Salvatore Marino Ordine dei geologi della Regione Lazio n. 1069	IL RESPONSABILE DELL'AGGIORNAMENTO Ing. Vincenzo Galone	IL PROGETTISTA E RESPONSABILE DELL'INTEGRAZIONE DELLE PRESTAZIONI SPECIALISTICHE (DPR/207/20 ART. 15 COMMA 1) Dott. Ing. GIORGIO GIUDICCI Ordine Ingegneri Provincia di Roma n. 14035
VISTO: IL RESP. DEL PROCEDIMENTO Ing. Vincenzo Galone	VISTO: IL RESP. DEL PROGETTO Arch. Pininf. Marco Calzavara	

IMPIANTI TECNOLOGICI

Galleria Urbania 3
Impianto segnaletica luminosa, PMV e semaforico
Planimetria con disposizione apparecchiature

CODICE PROGETTO	PROGETTO	UV.PROG.	ANNO	NOME FILE	REVISIONE	SCALA
D PAN 24 7	D	2 2		TQ01M05IMP L06_B	B	varie
D				CODICE ELAB. T Q O 1 M O S I M P L O 6		
C						
B	Rev. It.LU.0039705 24/01/22 e It.LU.0057794 01/02/22		Feb. '22		Solvi	Panfilii Guiducci
A	Emissione		Ott. '21		Solvi	Panfilii Guiducci
REV.	DESCRIZIONE		DATA	REDATTO	VERIFICATO	APPROVATO

