

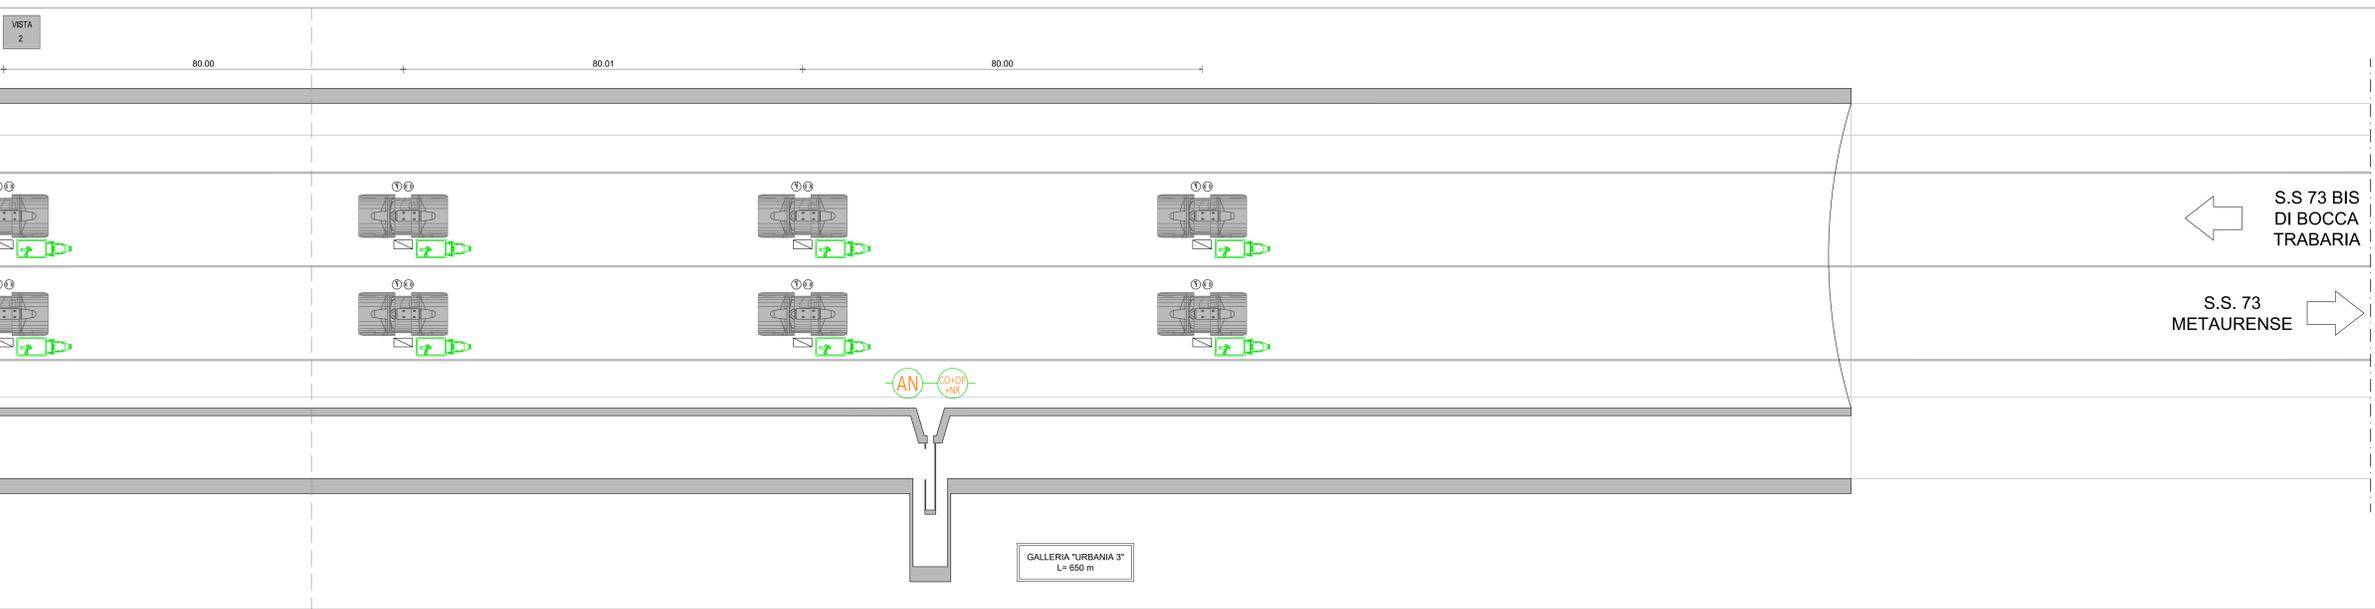


LEGENDA

- ELETTROVENTILATORE ASSIALE IN ACCIAIO INOX Ø1000 mm 900N REVERSIBILE SILENZIATO 25.5kW 3F-400V COMPLETO DI SENSORE DI VIBRAZIONE, SENSORE DI GRIZZONTALITÀ (AVVIAMENTO CON SOFT-STARTER) E CATENE DI SICUREZZA
- CASSETTA DI SEZIONAMENTO LOCALE ACCELERATORI IN ACCIAIO INOX. PROTEZIONE IP65. CONTENENTI UN SEZIONATORE TRIPOLARE CON FUSIBILI DA 100 A TIPO AM
- STAZIONE DI MISURA DELLA VELOCITÀ DELL'ARIA
- MISURATORE CO - OPACIMETRO - MISURATORE NOX
- SERRANDA DI SOVRAPRESSIONE TARATA A 30 Pa CON SERRANDA TAGLIAFUOCO EI 120
- VENTILATORE ASSIALE DIAMETRO GIRANTE 800mm. PORTATA ARIA 6.5 m³/s, PRESSIONE TOTALE 80 Pa, POTENZA ASSORBITA 2.95 kW, FUNZIONANTE A 400°C PER 120MINUTI

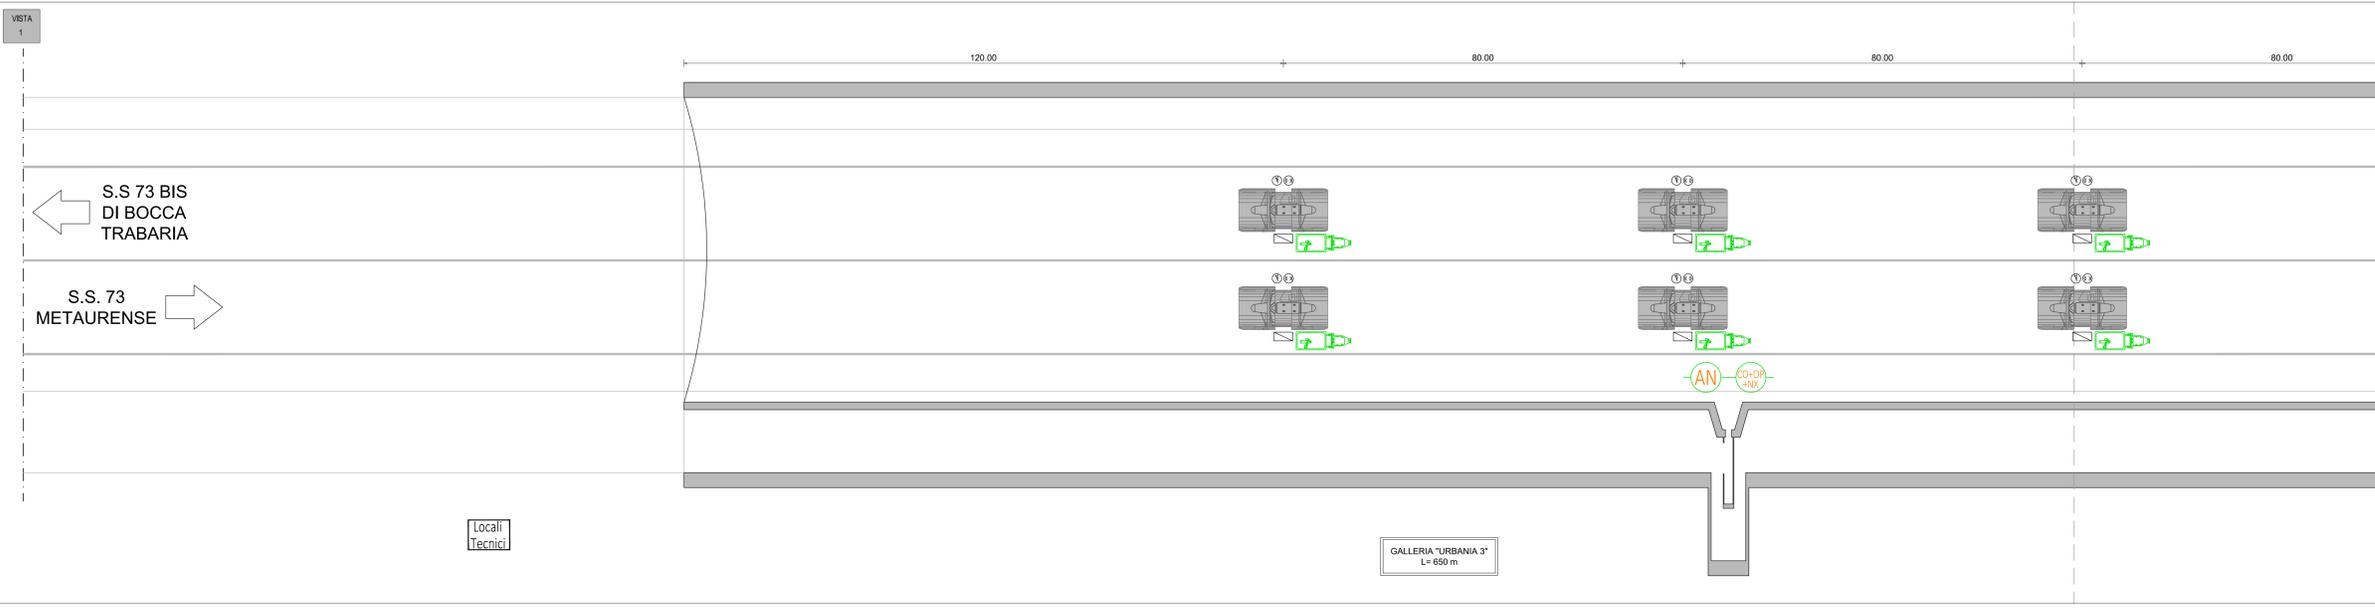

PLANIMETRIA LUOGO SICURO - SCALA 1:50

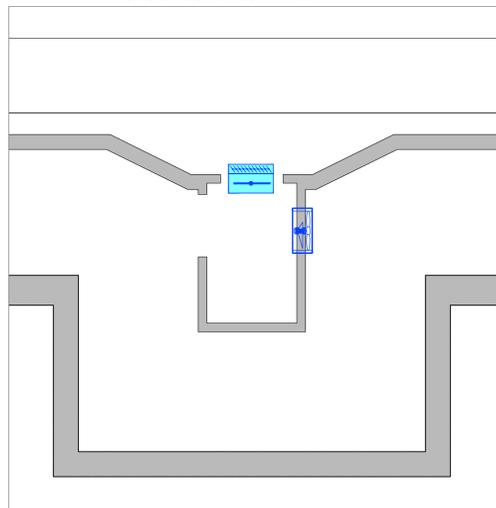

**Sanas**  
GRUPPO FS ITALIANE  
Direzione Progettazione e Realizzazione Lavori

**S.G.C. E78 GROSSETO - FANO**  
Tratto Selci Lama (E45) - S. Stefano di Gaifa.  
Adeguamento a 2 corsie del tratto della Variante di Urbania

**PROGETTO DEFINITIVO**

ANAS - DIREZIONE PROGETTAZIONE E REALIZZAZIONE LAVORI

COORDINATORE PER LA SICUREZZA IN FASE DI PROGETTAZIONE Ing. Giuseppe Resto Ordine Ingegneri Provincia di Roma n. 20629	PROGETTISTI SPECIALISTICI Ing. Ambrogio Signorilli Ordine Ingegneri Provincia di Roma n. 20629	PROGETTAZIONE ATI: (Mandatario) <b>GP INGENGERIA</b> GESTIONE PROGETTI INGENGERIA s.r.l.
IL GEOLOGO Dott. Geol. Salvatore Marino Ordine dei geologi della Regione Lazio n. 1069	PROGETTISTI SPECIALISTICI Ing. Moreno Panfilì Ordine Ingegneri Provincia di Roma n. 15754	(Mandatario) <b>cooprogetti</b> <b>engeko</b>
VISTO: IL RESP. DEL PROCEDIMENTO Ing. Vincenzo Galone	VISTO: IL RESP. DEL PROGETTO Arch. Panfil. Marco Calozza	IL PROGETTISTA E RESPONSABILE DELL'INTEGRAZIONE DELLE PRESTAZIONI SPECIALISTICHE (DPR307/10 ART. 15 COMMA 1) Dott. Ing. GIORGIO GUIDUCCI Ordine Ingegneri Provincia di Roma n. 14035

**IMPIANTI TECNOLOGICI**  
Galleria Urbania 3

Impianto di ventilazione - Planimetria con disposizione apparecchiature

CODICE PROGETTO	PROGETTO	LV. PROC.	ANNO	NOME FILE	REVISIONE	SCALA
D PAN 24 7	D	2 2		T00M05IMPPL07_A	A	varie
D				CODICE ELAB. T 0 0 1 M 0 5 I M P L 0 7		
C						
B						
A	Emissione		Ottobre '21	Solvi	Panfilì	Guiducci
REV.	DESCRIZIONE		DATA	REDATTO	VERIFICATO	APPROVATO