


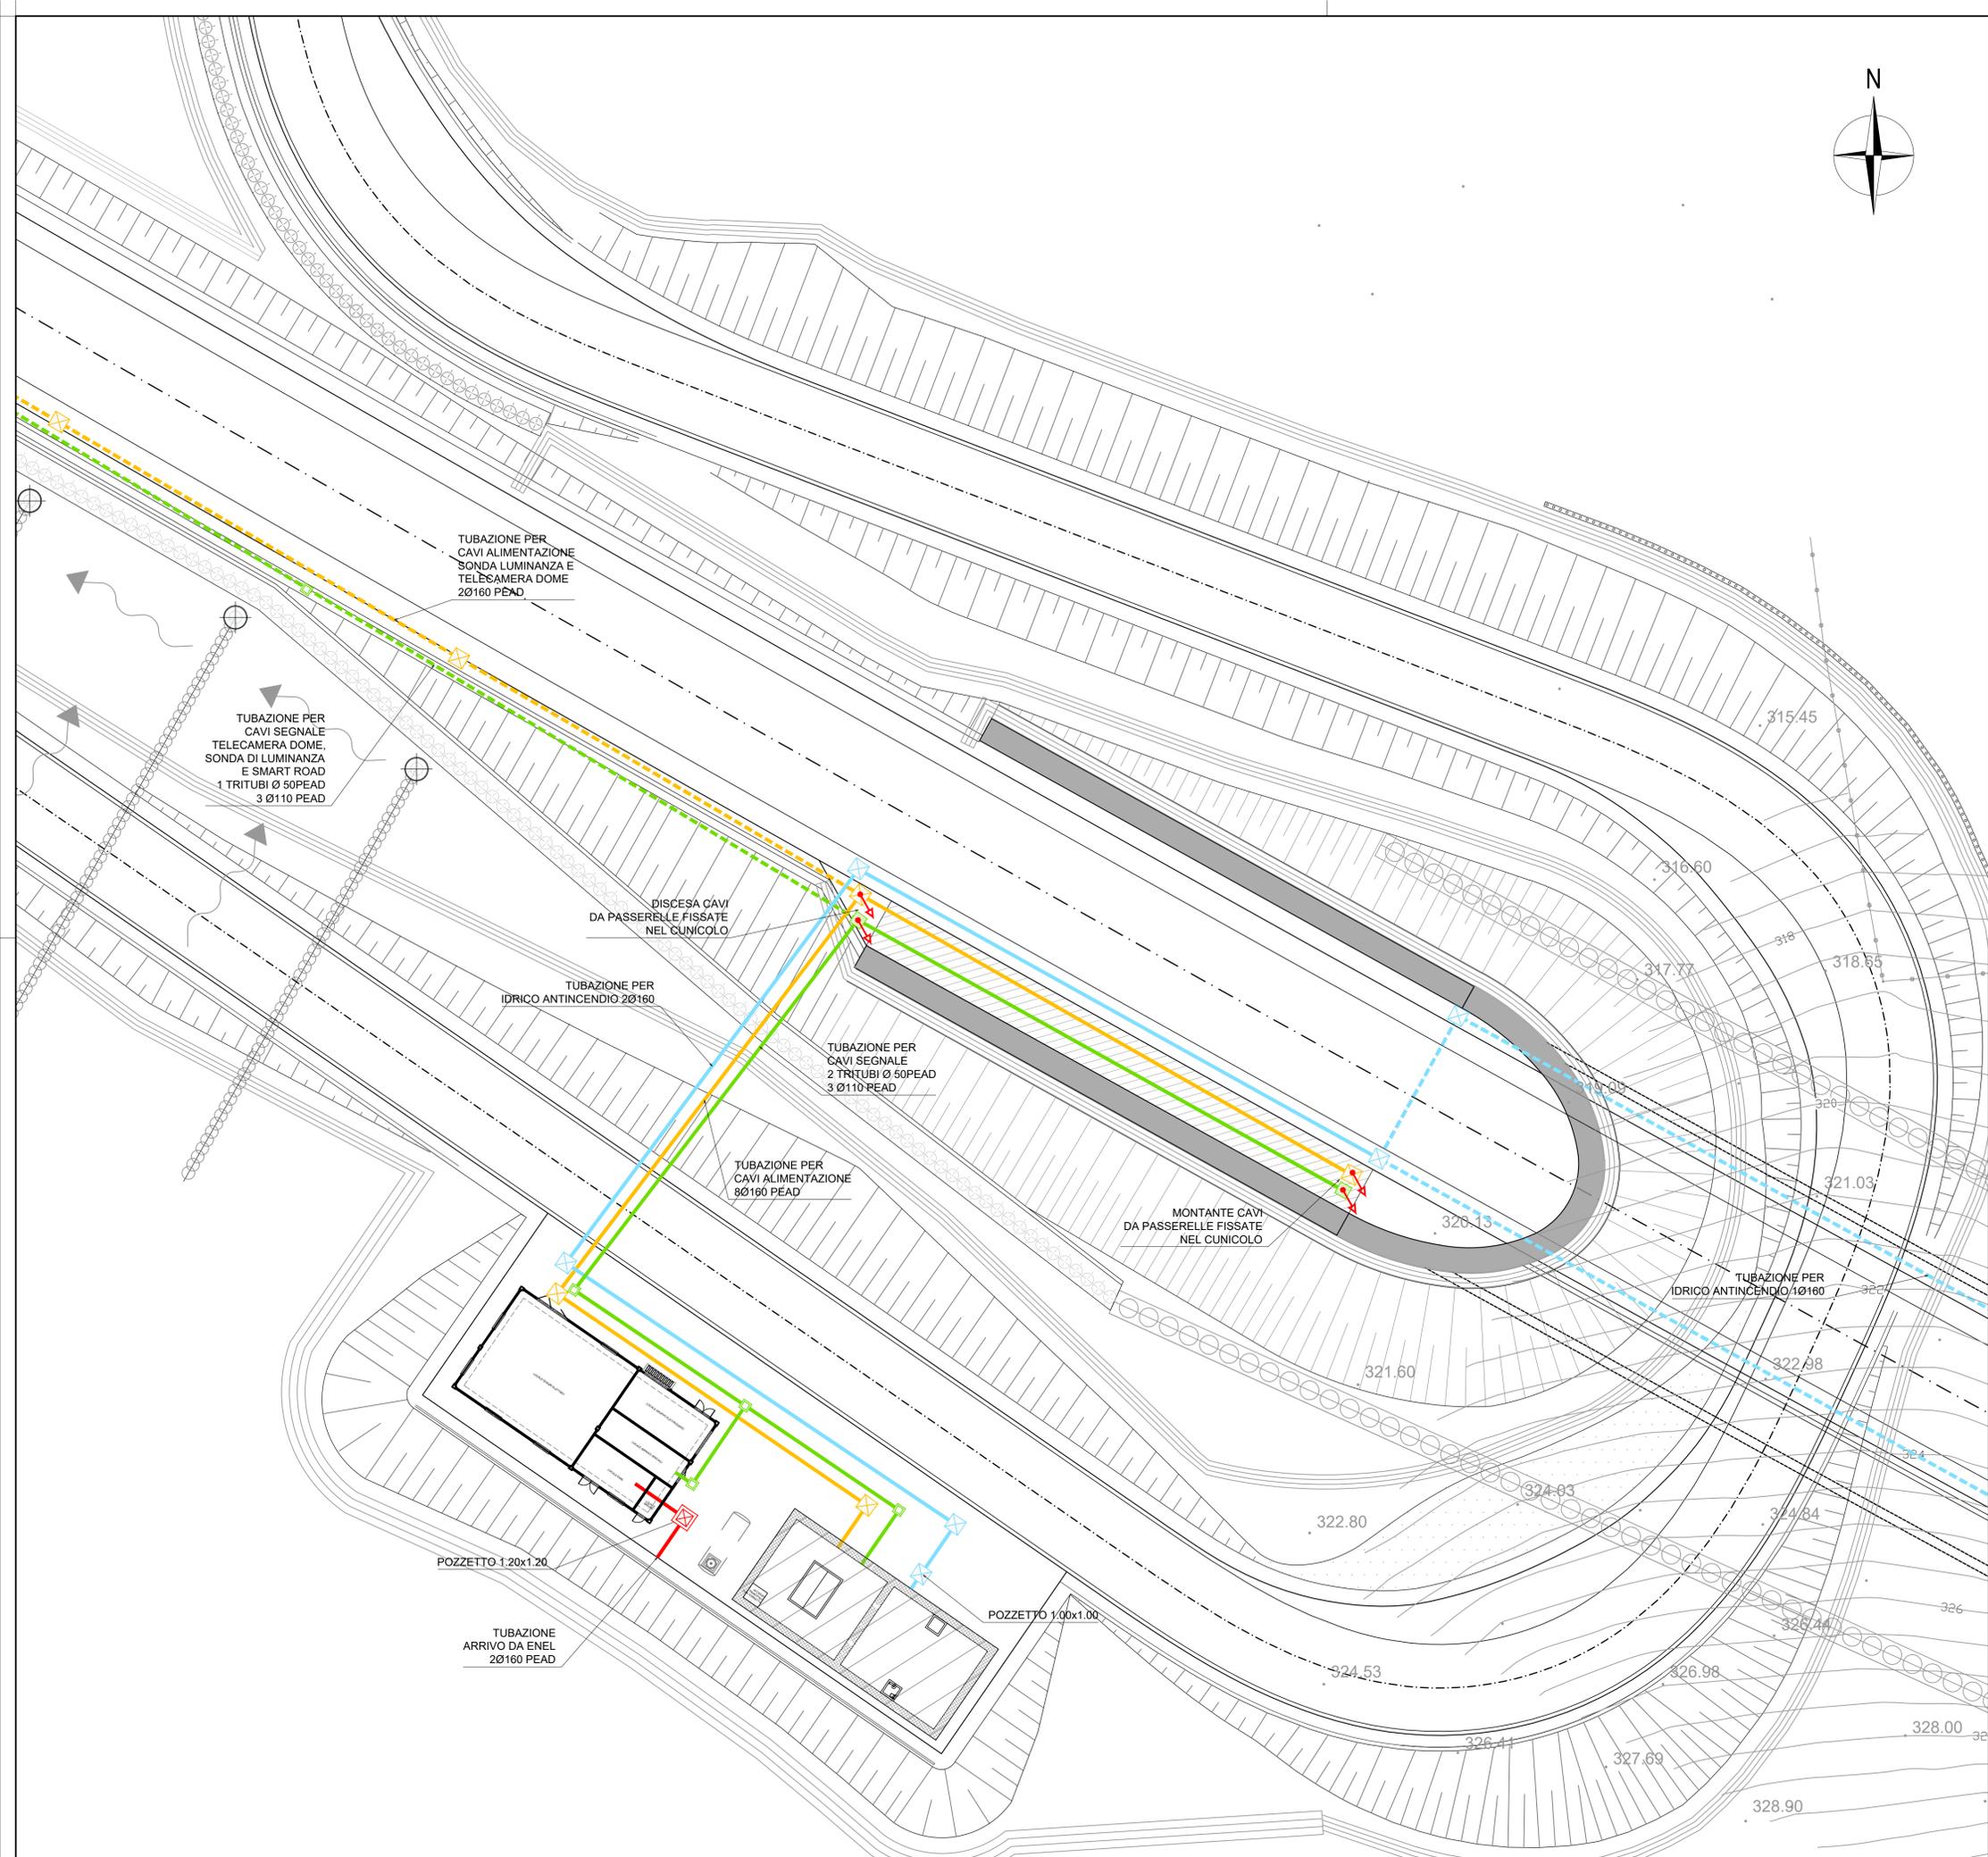

LEGENDA

- POZZETTO 1.20x1.20
- POZZETTO 1.00x1.00
- POZZETTO 0.80x0.80
- POZZETTO 0.60x0.60
- TUBAZIONE A DISPOSIZIONE DI ENEL 2Ø160 PEAD
- TUBAZIONE PER IDRICO ANTINCENDIO 2Ø160
- TUBAZIONE PER IDRICO ANTINCENDIO 1Ø160
- TUBAZIONI PER CAVI SEGNALE 2 TRITUBI Ø50 PEAD E 2Ø110 PEAD
- TUBAZIONI PER CAVI SEGNALE 1 TRITUBI Ø50 PEAD E 3Ø110 PEAD
- TUBAZIONI PER CAVI ALIMENTAZIONE 8Ø160 PEAD
- TUBAZIONI PER CAVI ALIMENTAZIONE 2Ø160 PEAD
- N. 1 PASSERELLA 300x100 STAFFATA AL VIADOTTO PER CAVI SEGNALE E N. 1 PASSERELLA 300x100 STAFFATA AL VIADOTTO PER CAVI ALIMENTAZIONE



Direzione Progettazione e Realizzazione Lavori

S.G.C. E78 GROSSETO - FANO Tratto Selci Lama (E45) - S. Stefano di Gaifa. Adeguamento a 2 corsie del tratto della Variante di Urbania

PROGETTO DEFINITIVO

ANAS - DIREZIONE PROGETTAZIONE E REALIZZAZIONE LAVORI		
COORDINATORE PER LA SICUREZZA IN FASE DI PROGETTAZIONE Ing. Giuseppe Resta Ordine Ingegneri Provincia di Roma n. 20629	I PROGETTISTI SPECIALISTICI Ing. Ambrogio Signarelli Ordine Ingegneri Provincia di Roma n. 25114 Ing. Moreno Panfilì Ordine Ingegneri Provincia di Perugia n. 2857 Ing. Claudio Wilfer Ordine Ingegneri Provincia di Roma n. 15754	PROGETTAZIONE ATI: (Mandatario) GPI INGEGNERIA GESTIONE PROGETTI INGEGNERIA srl cooprogetti engeko AIM Studio di Architettura e Ingegneria Progettazione
IL GEOLOGO Dott. Geol. Salvatore Marino Ordine dei geologi della Regione Lazio n. 1069	IL PROGETTISTA RESPONSABILE DELL'INTEGRAZIONE DELLE PRESTAZIONI SPECIALISTICHE. (DPR207/10 ART 15 COMMA 2) Dott. Ing. GIORGIO GUIDUCCI Ordine Ingegneri Provincia di Roma n. 14035	
VISTO: IL RESP. DEL PROCEDIMENTO Ing. Vincenzo Catone	VISTO: IL RESP. DEL PROGETTO Arch. Pianif. Marco Calozza	

IMPIANTI TECNOLOGICI Galleria Urbania 3

Planimetria imbocco nord-ovest

CODICE PROGETTO		NOME FILE		REVISIONE	SCALA
PROGETTO	LM-PROG. ANNO	TOOIMOSIMPL09_B		B	1:200
DIPAN247	D 22	CODICE ELAB.	TOOIMOSIMPL09		
D					
C					
B	Rev. Ist.U.0039705 24/01/22 e Ist.U.0057794 01/02/22	Feb. '22	Salvi	Panfilì	Guiducci
A	Emissione	Ott. '21	Salvi	Panfilì	Guiducci
REV.	DESCRIZIONE	DATA	REDATTO	VERIFICATO	APPROVATO