


LEGENDA

- POZZETTO 1.20x1.20
- POZZETTO 1.00x1.00
- POZZETTO 0.80x0.80
- POZZETTO 0.60x0.60
- TUBAZIONE A DISPOSIZIONE DI ENEL 2Ø160 PEAD
- TUBAZIONE PER IDRICO ANTINCENDIO 2Ø160
- TUBAZIONE PER IDRICO ANTINCENDIO 1Ø160
- TUBAZIONI PER CAVI SEGNALE 2 TRITUBI Ø50 PEAD E 2Ø110 PEAD
- TUBAZIONI PER CAVI SEGNALE 1 TRITUBI Ø50 PEAD E 3Ø110 PEAD
- TUBAZIONI PER CAVI ALIMENTAZIONE 8Ø160 PEAD
- TUBAZIONI PER CAVI ALIMENTAZIONE 2Ø160 PEAD
- N. 1 PASSERELLA 300x100 STAFFATA AL VIADOTTO PER CAVI SEGNALE E N. 1 PASSERELLA 300x100 STAFFATA AL VIADOTTO PER CAVI ALIMENTAZIONE

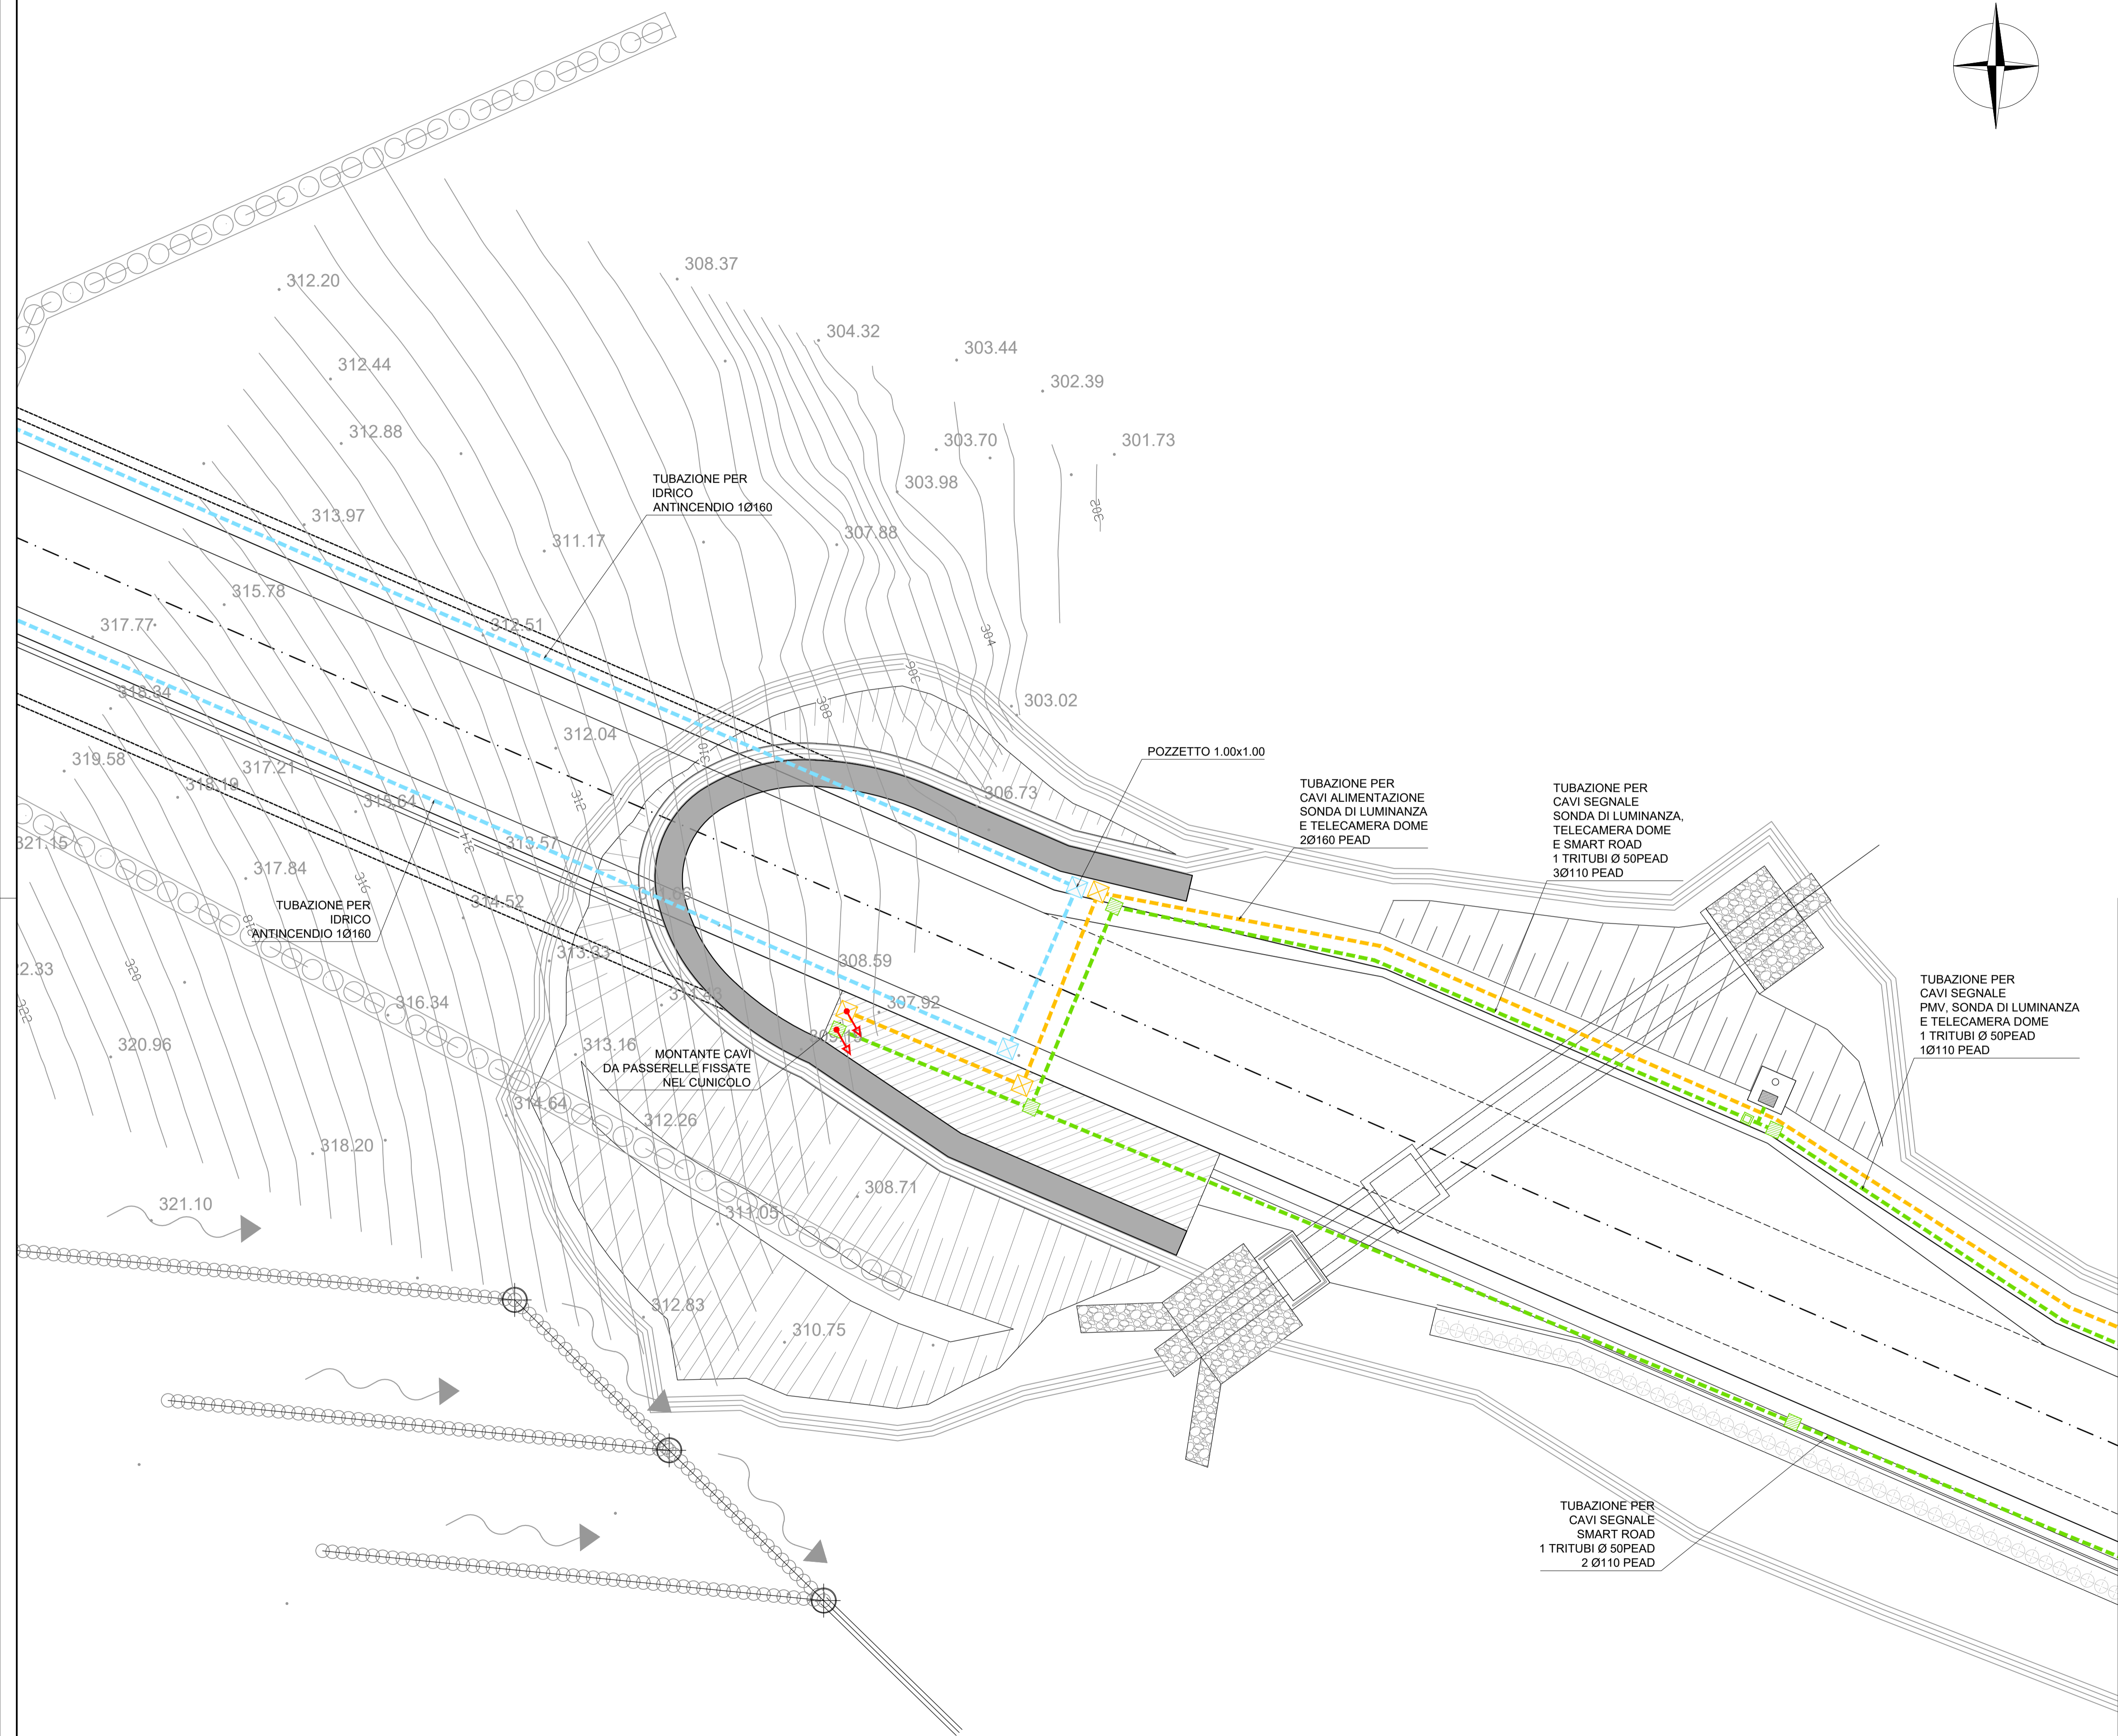

Sanas
GRUPPO FS ITALIANI

Direzione Progettazione e Realizzazione Lavori

S.G.C. E78 GROSSETO - FANO
Tratto Selci Lama (E45) - S. Stefano di Gaifa.
Adeguamento a 2 corsie del tratto della Variante di Urbania

PROGETTO DEFINITIVO

ANAS - DIREZIONE PROGETTAZIONE E REALIZZAZIONE LAVORI			
COORDINATORE PER LA SICUREZZA IN FASE DI PROGETTAZIONE Ing. Giuseppe Resta Ordine Ingegneri Provincia di Roma n. 20629	I PROGETTISTI SPECIALISTICI Ing. Ambrogio Signarelli Ordine Ingegneri Provincia di Roma n. 25111 Ing. Moreno Panfilì Ordine Ingegneri Provincia di Perugia n. 2857 Ing. Claudio Müller Ordine Ingegneri Provincia di Roma n. 15754	PROGETTAZIONE ATI: (Mandataria) (Mandante) (Mandante) (Mandante)	
IL GEOLOGO Dott. Geol. Salvatore Marino Ordine dei geologi della Regione Lazio n. 1069	VISTO: IL RESP. DEL PROCEDIMENTO Ing. Vincenzo Catone	VISTO: IL RESP. DEL PROGETTO Arch. Pianif. Marco Calozza	IL PROGETTISTA E RESPONSABILE DELL'INTEGRAZIONE DELLE PRESTAZIONI SPECIALISTICHE. (DPR207/10 ART 15 COMMA 2) Dott. Ing. GIORGIO GUIDUCCI Ordine Ingegneri Provincia di Roma n. 14035

IMPIANTI TECNOLOGICI
Galleria Urbania 3

Planimetria imbocco sud-est

CODICE PROGETTO	NOME FILE	REVISIONE	SCALA
PROGETTO: DPAN247	TOOIMOSIMPL10_B	B	1:200
LM-PROG: D	CODICE ELAB. TOOIMOSIMPL10		
ANNO: 22			
D			
C			
B	Rev. Ist.U.0039705 24/01/22 e Ist.U.0057794 01/02/22	Feb. '22	Salvi Panfilì Guiducci
A	Emissione	Ott. '21	Salvi Panfilì Guiducci
REV.	DESCRIZIONE	DATA	REDATTO VERIFICATO APPROVATO