


LEGENDA

- POZZETTO 1.20x1.20
- POZZETTO 1.00x1.00
- POZZETTO 0.80x0.80
- POZZETTO 0.60x0.60
- QUADRO ELETTRICO
- TUBAZIONI PER CAVI SEGNALE 1 TRITUBI Ø50 PEAD E 2Ø110 PEAD E TUBAZIONI PER ILLUMINAZIONE 1Ø125 PVC
- TUBAZIONI PER CAVI SEGNALE 1 TRITUBI Ø50 PEAD E 3Ø110 PEAD
- TUBAZIONI PER CAVI SEGNALE 1 TRITUBI Ø50 PEAD E 2Ø110 PEAD
- PASSAGGIO CAVI IN PASSERELLA STAFFATA NEL CUNICOLO DI FUGA
- N. 1 PASSERELLA 300x100 STAFFATA AL VIADOTTO PER CAVI SEGNALE
- TUBAZIONI PER CAVI SEGNALE 1 TRITUBI Ø50 PEAD E 1Ø110 PEAD
- SONDA DI LUMINANZA E TELECAMERA DOME SU PALO
- PMV

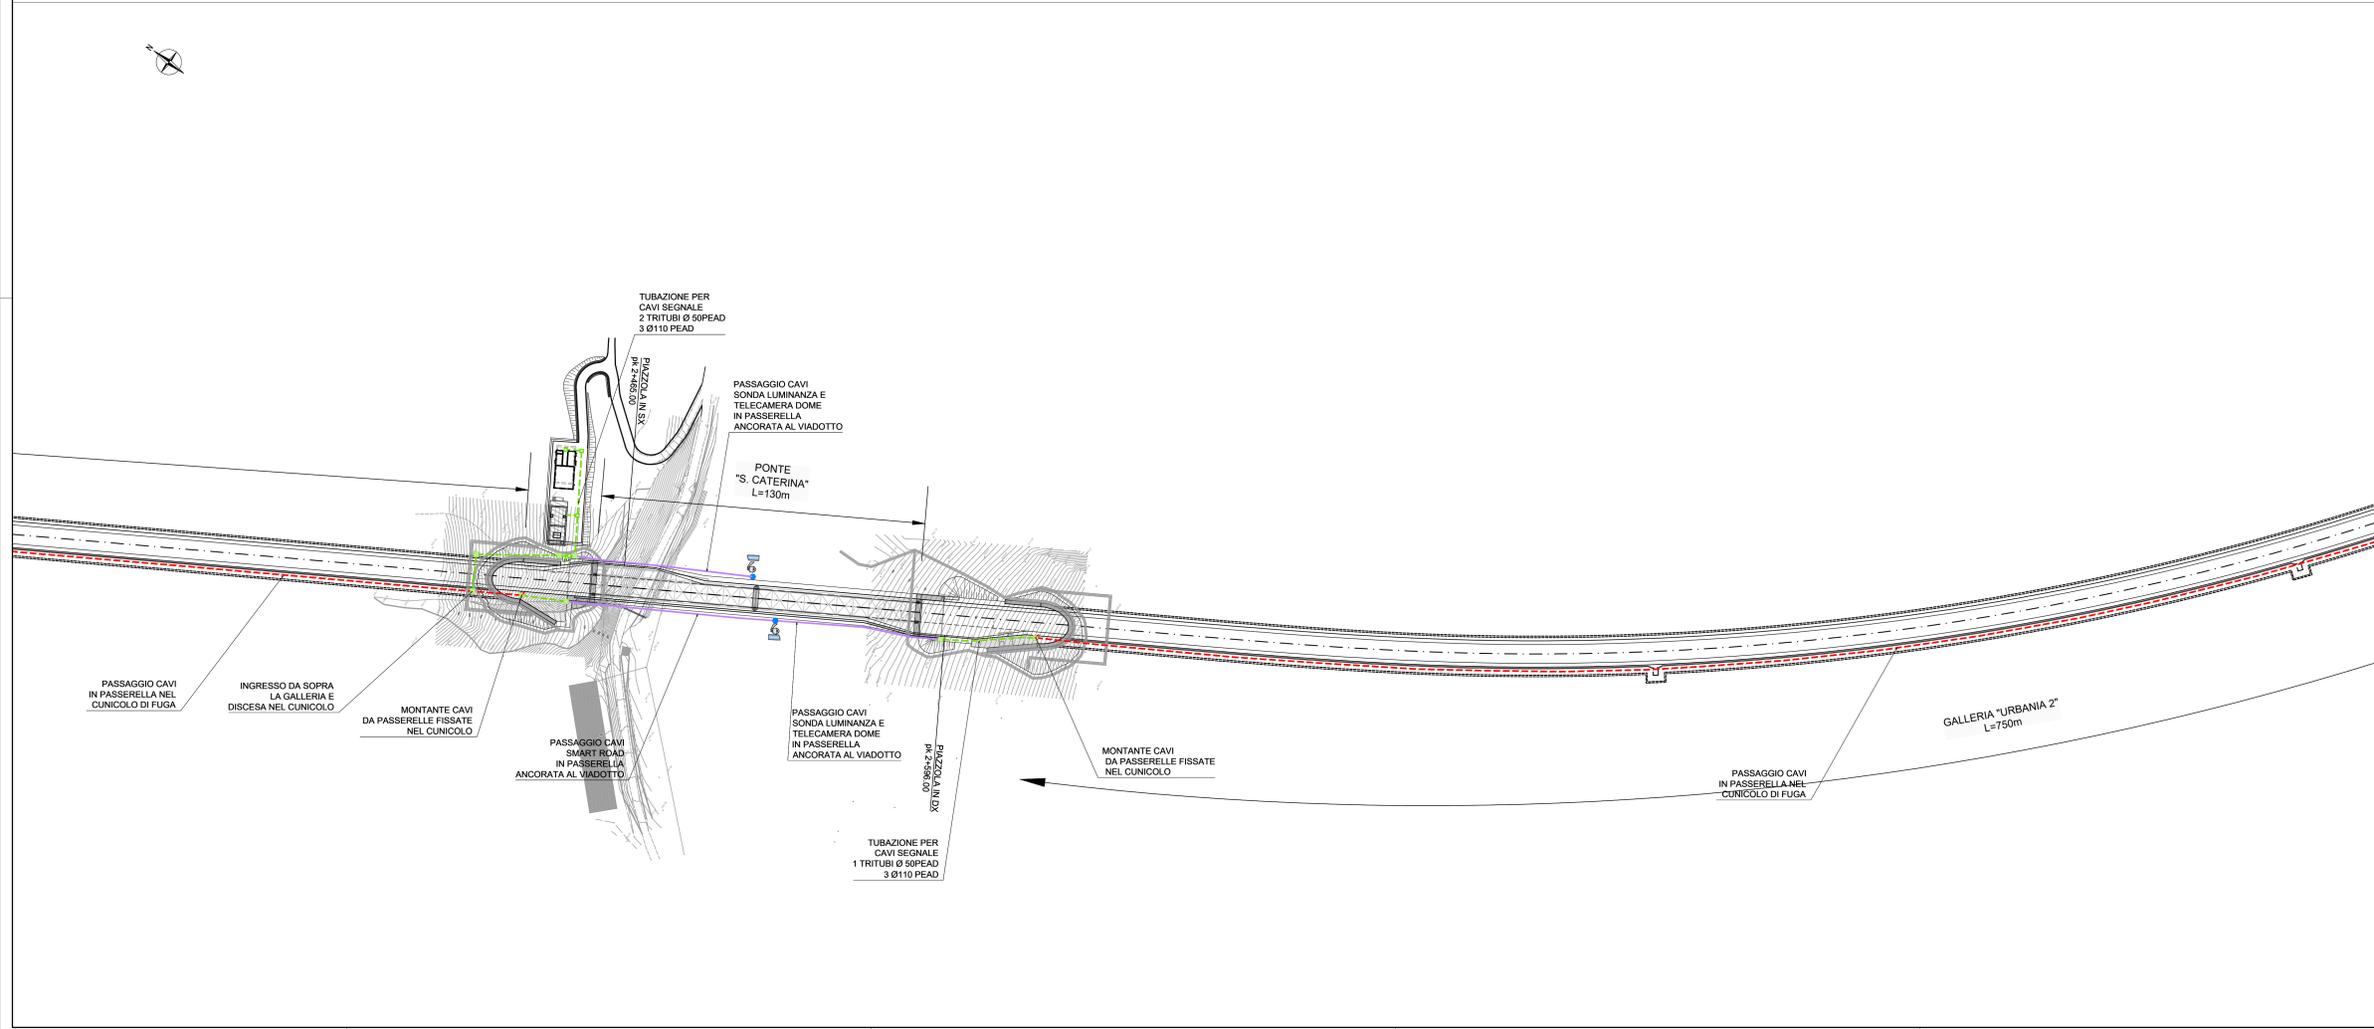

S.G.C. E78 GROSSETO - FANO
 Tratto Selci Lama (E45) - S. Stefano di Gaifa.
 Adeguamento a 2 corsie del tratto della Variante di Urbania

PROGETTO DEFINITIVO

ANAS - DIREZIONE PROGETTAZIONE E REALIZZAZIONE LAVORI

<p>COORDINATORE PER LA SICUREZZA IN FASE DI PROGETTAZIONE</p> <p>Ing. Giuseppe Resto Ordine Ingegneri Provincia di Roma n. 20629</p> <p>IL GEOLOGO</p> <p>Dott. Geol. Salvatore Marino Ordine dei geologi della Regione Lazio n. 1069</p> <p>VISTO: IL RESP. DEL PROCEDIMENTO</p> <p>Ing. Vincenzo Galone</p> <p>VISTO: IL RESP. DEL PROGETTO</p> <p>Arch. Pininf. Marco Calzavara</p>	<p>I PROGETTISTI SPECIALISTICI</p> <p>Ing. Ambrogio Scattolon Ordine Ingegneri Provincia di Roma n. 20629</p> <p>Ing. Moreno Ordine Ingegneri Provincia di Perugia n. A2629</p> <p>Ing. Claudio Muller Ordine Ingegneri Provincia di Roma n. 15754</p> <p>Ing. Giuseppe Resto Ordine Ingegneri Provincia di Roma n. 20629</p>	<p>PROGETTAZIONE ATI: (Mandatario)</p> <p>GP INGENGERIA <small>GESTIONE PROGETTI INGENGERIA s.r.l.</small></p> <p>costruttori</p> <p>engeko <small>Divisione di Ingegneria e Progettazione</small></p> <p>(Mandatario)</p> <p>IL PROGETTISTA E RESPONSABILE DELL'INTEGRAZIONE DELLE PRESTAZIONI SPECIALISTICHE (DPR/207/20 ART 15 COMMA 2)</p> <p>Dott. Ing. GIORGIO GUIDUCCI Ordine Ingegneri Provincia di Roma n. 14035</p>
---	--	--

IMPIANTI TECNOLOGICI
Smart Road

Planimetria con disposizione cavidotti e apparecchiature - Tav. 2 di 4

CODICE PROGETTO	NOME FILE	REVISIONE	SCALA
DPAN247	T00M06IMPL02_A	A	1:1000
PROGETTO	ELAB.	DATA	REDAITTO
D			
C			
B			
A	Emi. Ist.U.0039705 24/01/22 e Ist.U.0057794 01/02/22	Feb. '22	Selvi Parifili Guiducci
REV.	DESCRIZIONE	DATA	REDAITTO VERIFICATO APPROVATO