


LEGENDA

- POZZETTO 1.20x1.20
- POZZETTO 1.00x1.00
- POZZETTO 0.80x0.80
- POZZETTO 0.60x0.60
- QUADRO ELETTRICO
- TUBAZIONI PER CAVI SEGNALE 1 TRITUBI Ø50 PEAD E 2Ø110 PEAD E TUBAZIONE PER ILLUMINAZIONE 1Ø125 PVC
- TUBAZIONI PER CAVI SEGNALE 1 TRITUBI Ø50 PEAD E 3Ø110 PEAD
- TUBAZIONI PER CAVI SEGNALE 1 TRITUBI Ø50 PEAD E 2Ø110 PEAD
- PASSAGGIO CAVI IN PASSERELLA STAFFATA NEL CUNICOLO DI FUGA
- N. 1 PASSERELLA 300x100 STAFFATA AL VIADOTTO PER CAVI SEGNALE
- TUBAZIONI PER CAVI SEGNALE 1 TRITUBI Ø50 PEAD E 1Ø110 PEAD
- SONDA DI LUMINANZA E TELECAMERA DOME SU PALO
- PMV

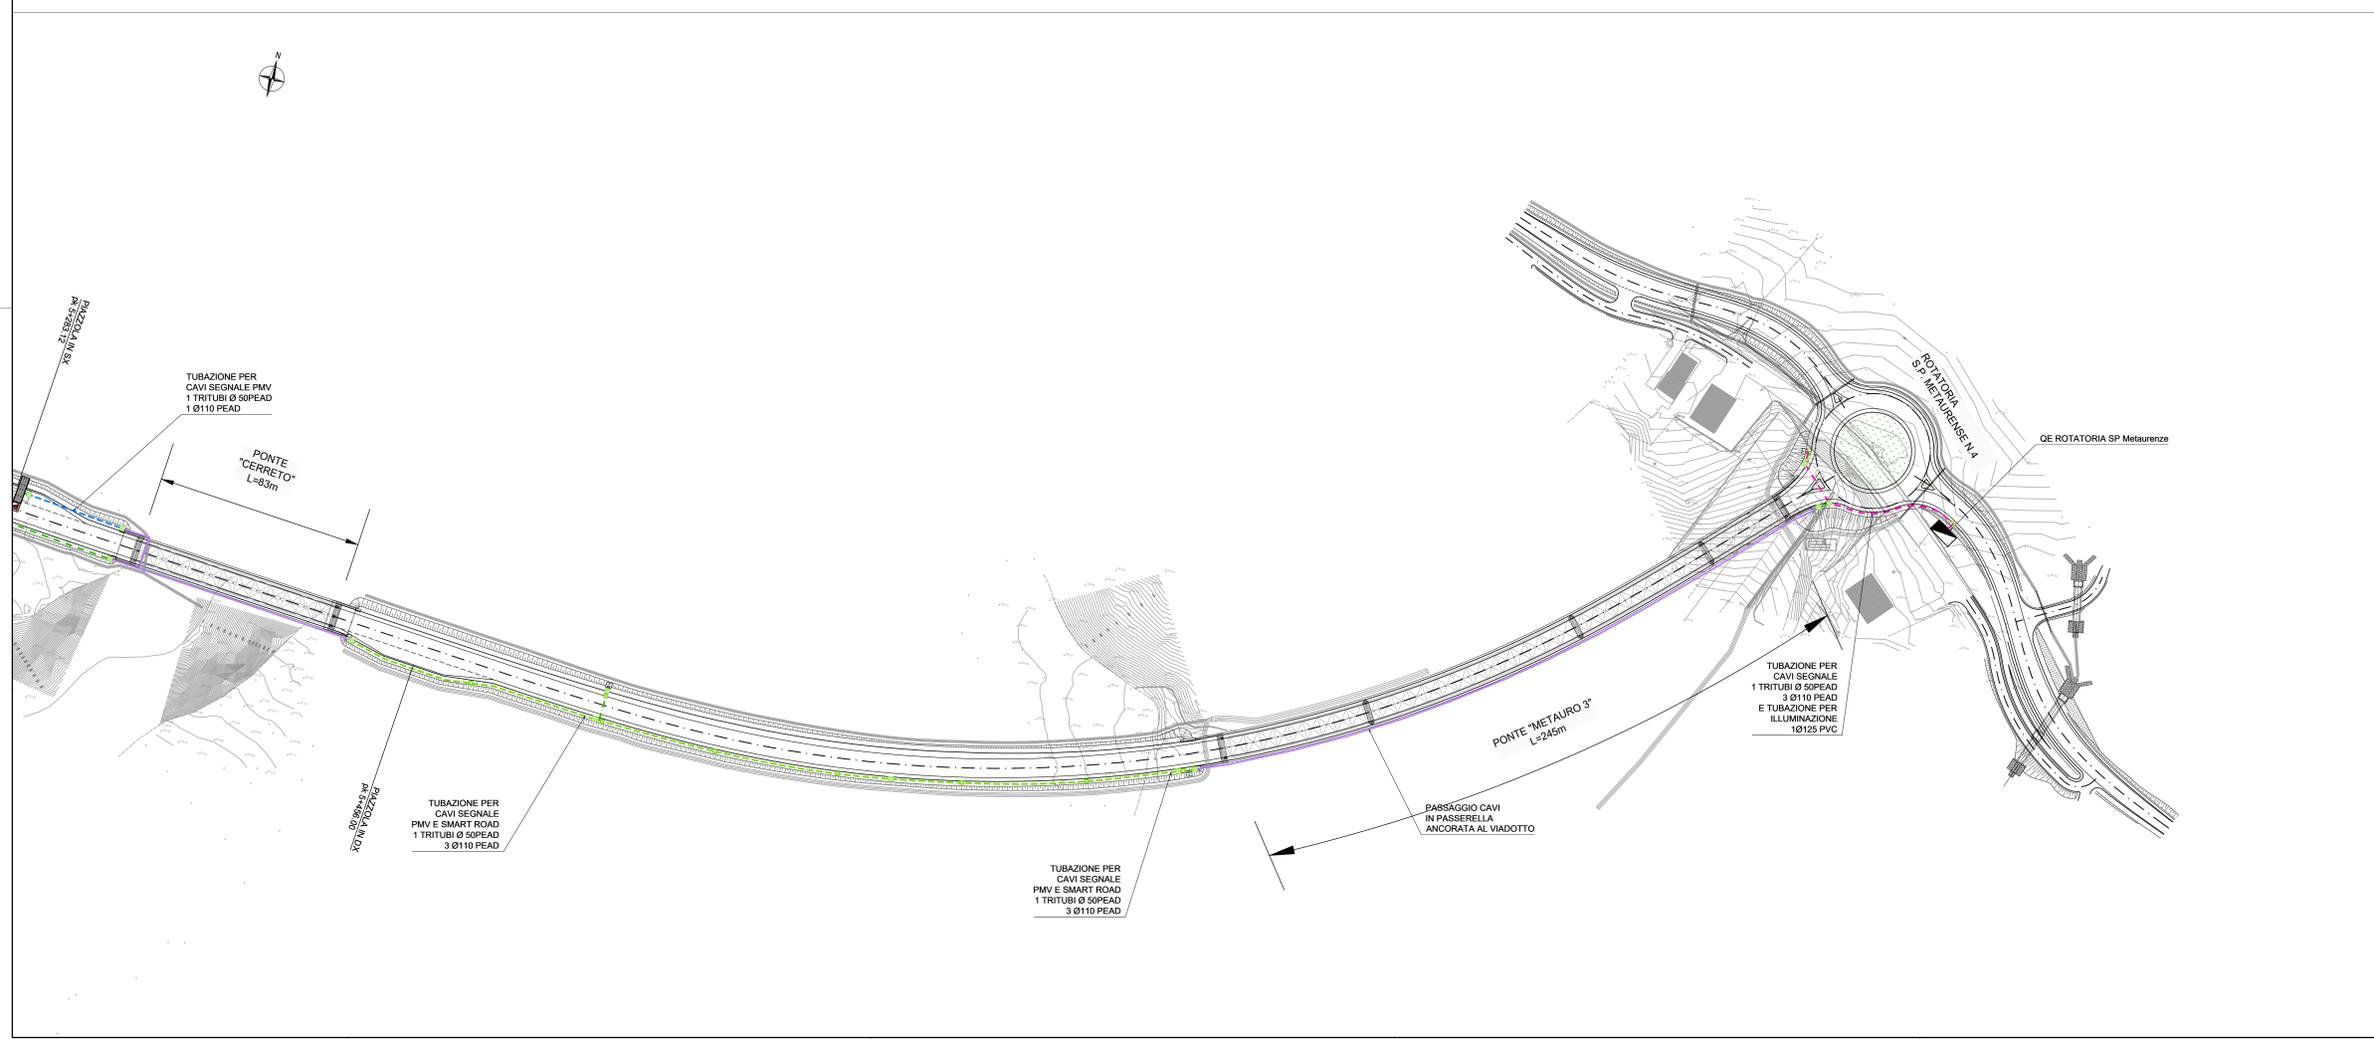



Direzione Progettazione e Realizzazione Lavori

S.G.C. E78 GROSSETO - FANO

Tratto Selci Lama (E45) - S. Stefano di Gaifa.
Adeguamento a 2 corsie del tratto della Variante di Urbiana

PROGETTO DEFINITIVO

ANAS - DIREZIONE PROGETTAZIONE E REALIZZAZIONE LAVORI

COORDINATORE PER LA SICUREZZA IN FASE DI PROGETTAZIONE Ing. Giuseppe Resto Ordine Ingegneri Provincia di Roma n. 20629	1 PROGETTISTI SPECIALISTICI Ing. Ambrogio Sestini Ordine Ingegneri Provincia di Roma n. 20629 Ing. Moreno Ordine Ingegneri Provincia di Perugia n. A2629	PROGETTAZIONE ATI (Mandatari) GPI INGEGNERIA GESTIONE PROGETTI INGEGNERIA s.r.l. costruttori engeko Ordine Ingegneri Provincia di Roma n. 15754 Ing. Claudio Muller Ordine Ingegneri Provincia di Roma n. 15754
IL GEOLOGO Dott. Geol. Salvatore Marino Ordine dei geologi della Regione Lazio n. 3069	VISTO IL RESP. DEL PROCEDIMENTO Ing. Vincenzo Galone	IL PROGETTISTA E RESPONSABILE DELL'INTEGRAZIONE E DELLE PRESTAZIONI SPECIALISTICHE (OPR.207/20 ART. 15 COMMA 2) Dott. Ing. GIORGIO GUIDUCCI Ordine Ingegneri Provincia di Roma n. 14031

IMPIANTI TECNOLOGICI
Smart Road

Planimetria con disposizione cavidotti e apparecchiature - Tav. 4 di 4

CODICE PROGETTO	NOME FILE	REVISIONE	SCALA
DPAN247	T00M06IMPL04_A	A	1:1000
PROGETTO	ELAB.	DATA	VERIFICATO
D			
C			
B			
A	Emi. Ist.U.0039705 24/01/22 e Ist.U.0057794 01/02/22	Feb. '22	Solvi Panfilì Guiducci
REV.	DESCRIZIONE	DATA	REDDITO VERIFICATO APPROVATO