




PLINTO SMART ROAD - POSIZIONAMENTO IN RILEVATO  
SCALA 1:100

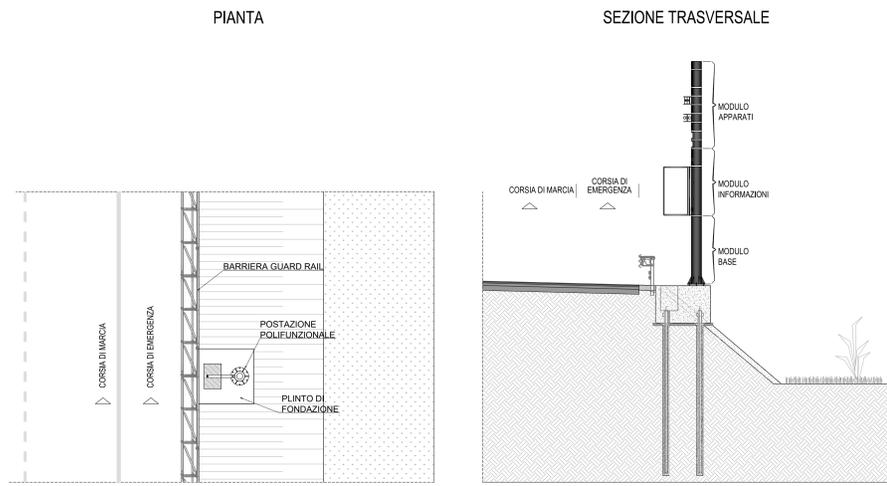


PARTICOLARE BLOCCO PLINTO SMART ROAD  
SCALA 1:20

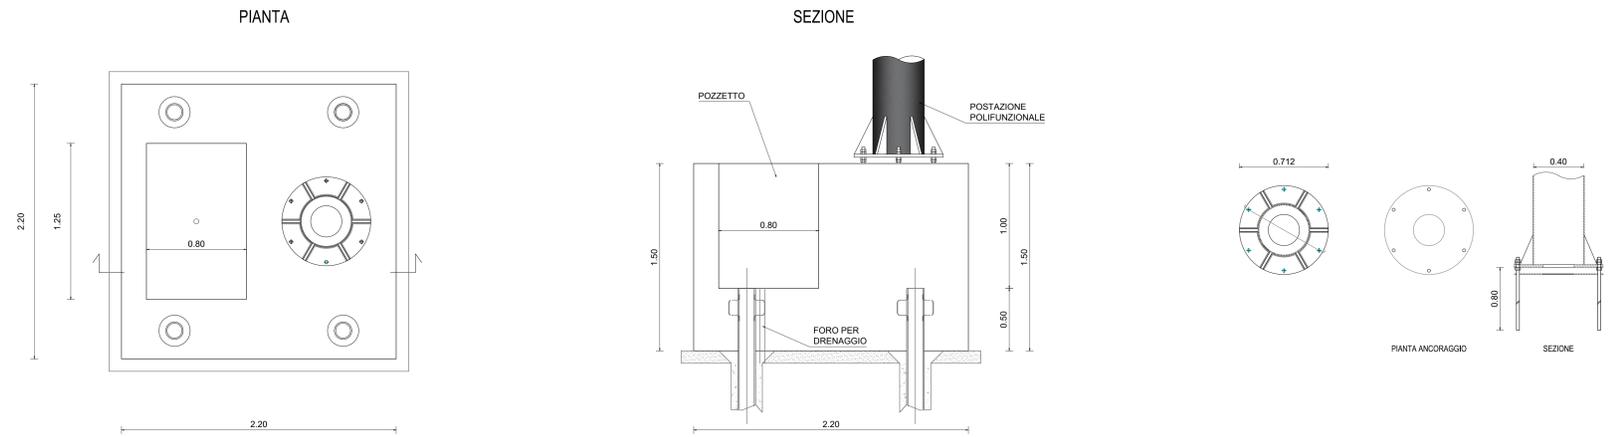


PARTICOLARE ATTRAVERSAMENTO STRADALE CARREGGIATA  
SCALA 1:50

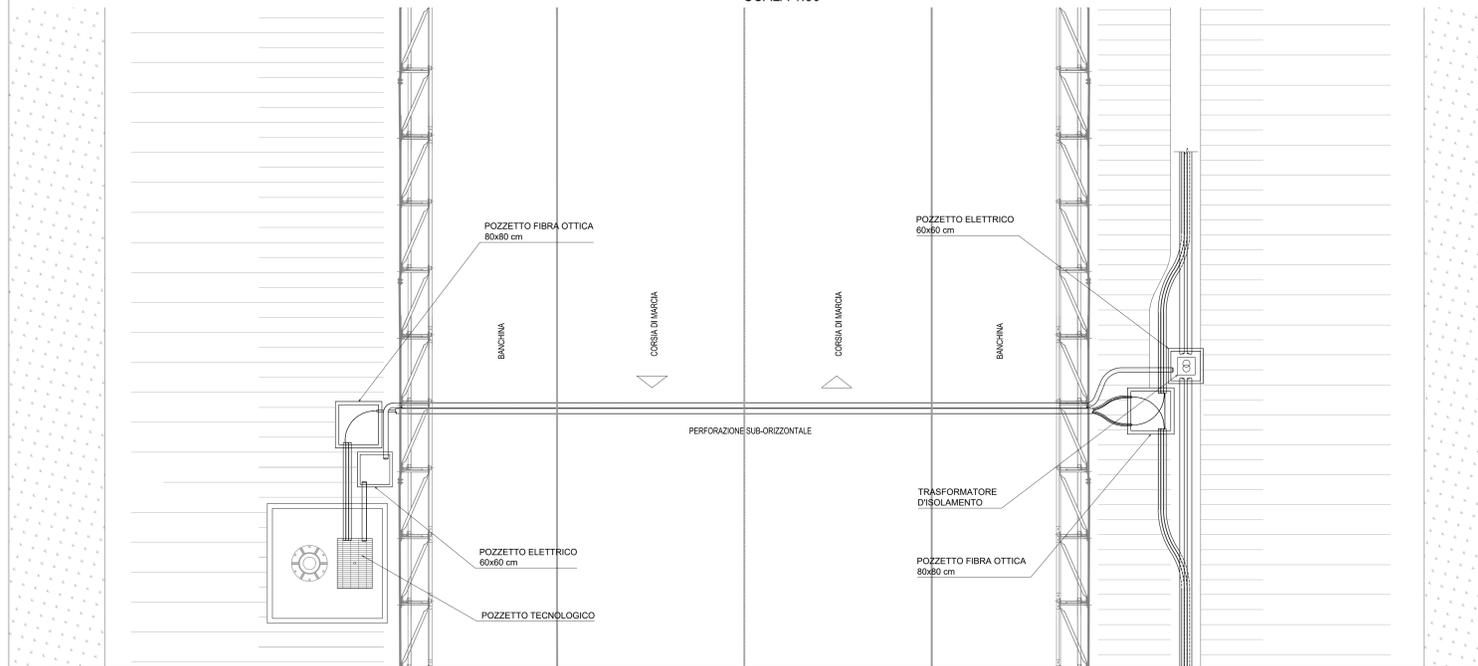


POSA DELLE TUBAZIONI INTERRATE  
SCALA 1:100

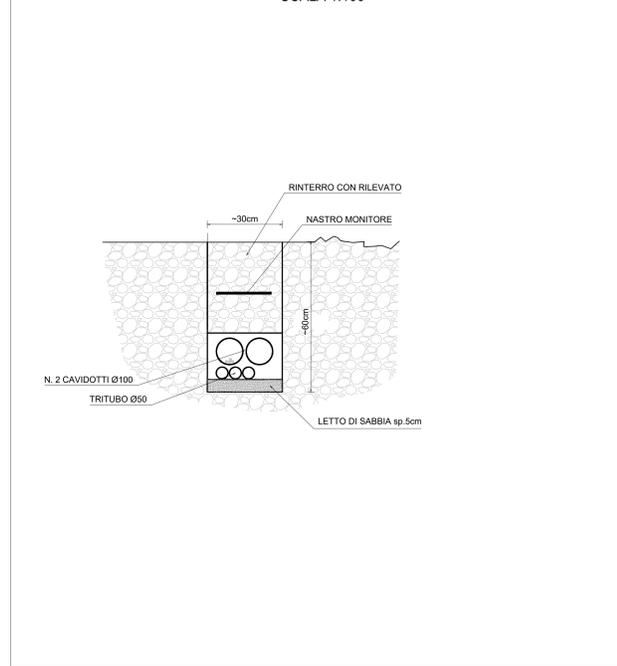

PARTICOLARE TIPICO DI STACCO DAL CAVIDOTTO PER LA POSTAZIONE POLIFUNZIONALE  
FUORI SCALA

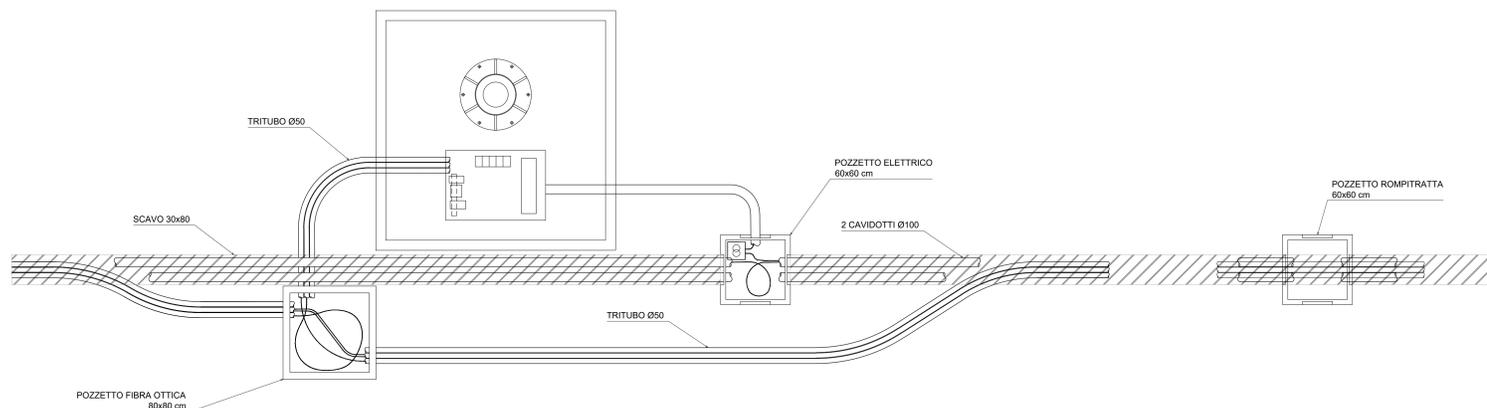

PARTICOLARE POZZETTO ROMPRITRATTA DEL CAVIDOTTO  
FUORI SCALA

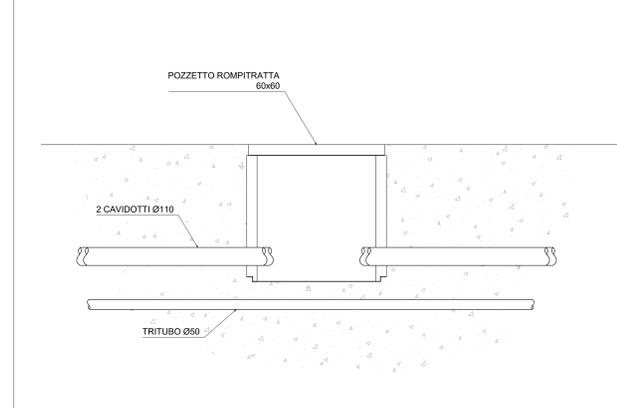

**Sanas**  
GRUPPO FS ITALIANE  
Direzione Progettazione e Realizzazione Lavori

**S.G.C. E78 GROSSETO - FANO**  
Tratto Selci Lama (E45) - S. Stefano di Gaifa.  
Adeguamento a 2 corsie del tratto della Variante di Urbiana

**PROGETTO DEFINITIVO**

ANAS - DIREZIONE PROGETTAZIONE E REALIZZAZIONE LAVORI

COORDINATORE PER LA SICUREZZA IN FASE DI PROGETTAZIONE Ing. Giuseppe Resto Ordine Ingegneri Provincia di Roma n. 20629	PROGETTISTI SPECIALISTICI Ing. Ambrogio Signorilli Ordine Ingegneri Provincia di Roma n. 20629	PROGETTAZIONE ATI: (Mandatari) <b>GPI INGEGNERIA</b> GESTIONE PROGETTI INGEGNERIA s.r.l. <b>cooprogetti</b> <b>engeko</b>
IL GEOLOGO Dott. Geol. Salvatore Marino Ordine dei geologi della Regione Lazio n. 1069	PROGETTO DI APPALTO <b>MORENO PANFILI</b> Ordine Ingegneri Provincia di Roma n. 15754	(Mandatari) <b>cooprogetti</b> <b>engeko</b>
VISTO: IL RESP. DEL PROCEDIMENTO Arch. Paolo Marco Calozza	Ing. Giuseppe Resto Ordine Ingegneri Provincia di Roma n. 20629	IL PROGETTISTA È RESPONSABILE DELL'INTEGRAZIONE DELLE PRESTAZIONI SPECIALISTICHE. (DPR 307/10 ART. 15 COMMA 1) Dott. Ing. GIORGIO GUIDUCCI Ordine Ingegneri Provincia di Roma n. 14035

IMPIANTI TECNOLOGICI  
Smart Road

Particolari e dettagli

CODICE PROGETTO	NOME FILE	REVISIONE	SCALA
PROGETTO: DPAN247	TOQIM06IMPDC01_A	A	vorie
ELAB.:	T0011M061MP0C01		
D			
C			
B			
A	Emi. Ist.U.0039705 24/01/22 e Ist.U.0057794 01/02/22	Feb. '22	Solvi Panfilì Guiducci
REV.	DESCRIZIONE	DATA	REDATTO VERIFICATO APPROVATO