Firmato digitalmente da
GIUSEPPE ANTONIO BAFFA
CN = BAFFA GIUSEPPE ANTONIO
C = IT

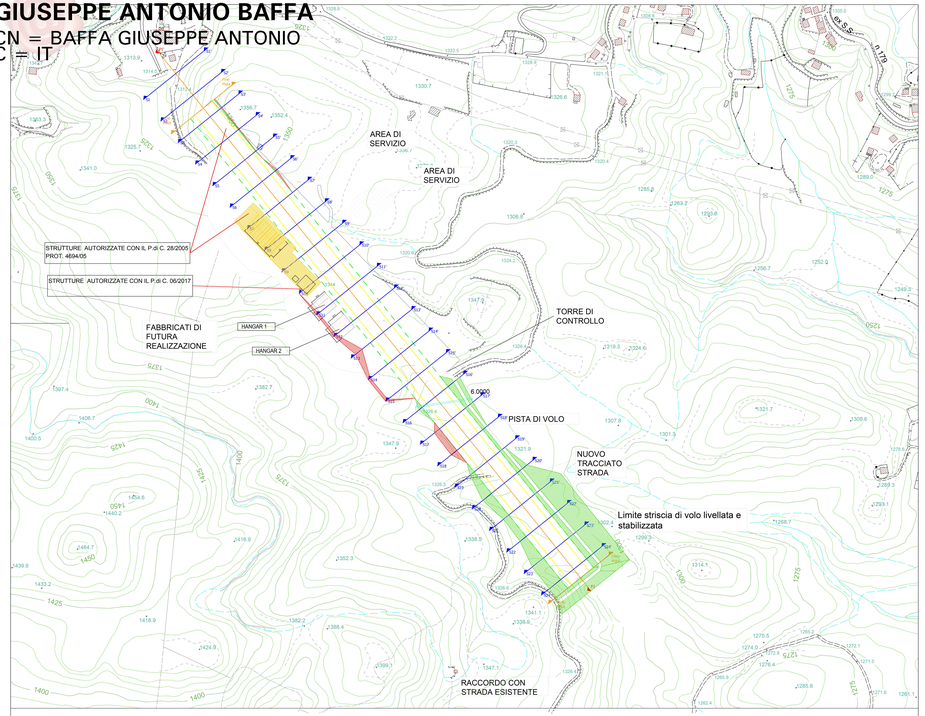

PLANIMETRIA STATO DI PROGETTO

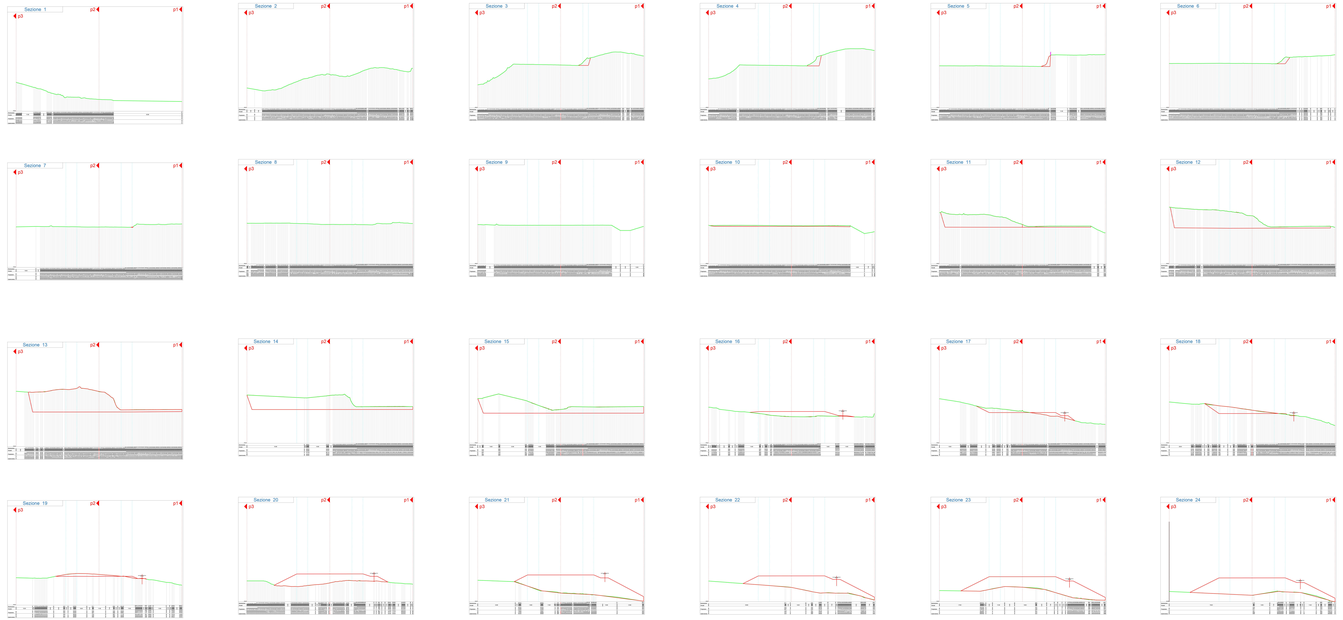

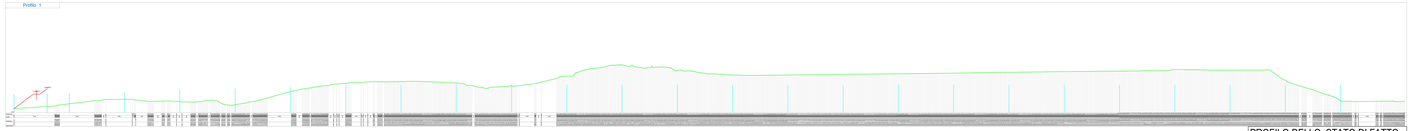

PROFILO DELLO STATO DI FATTO

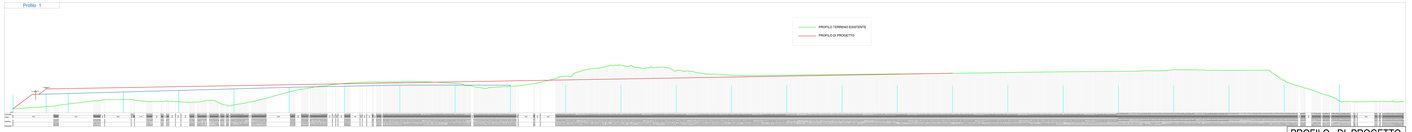

PROFILO DI PROGETTO

STATO DI FATTO

INTERVENTI AUTORIZZATI

ALLUNGAMENTO PISTA ESISTENTE

Repubblica Italiana | Comune di Cotronei | Regione Calabria

COMUNE DI COTRONEI
PROVINCIA DI CROTONE

PROGETTO PER L'AMPLIAMENTO DELL'AVIOSUPERFICIE FRANCA
COMMITTENTI: B&B INVESTMENTS S.R.L.

Arch. Dott. Giuseppe Antonio BAFFA
Iscritto all'Ordine degli Ingegneri della Provincia di Crotone al n° 1
PLANI INGEGNERIA SRL
Via Dante, 88 - 88900 Crotone
Tel. Fax 0962/901211
P.IVA 02 59 00 79 100
Dr. Ingegnere Giuseppe BAFFA
Iscritto all'Ordine degli Ingegneri della Provincia di Crotone al n° 1

Dott. Ing. Nicola Paolo CARAPONTO
Iscritto all'Ordine degli Ingegneri della Provincia di Crotone al n° 1

Dott. Agronomo Gregorio Ezio
Iscritto all'Albo dei Dottori Agronomi e Dottori Forestali della Provincia di Crotone al n° 71 ONAF

Geom. Fabio Mellia
Iscritto all'Ordine Provinciale Geometri della Calabria al n° 1140

Febbraio 2022	Scala	Rev.	TAV. AP 4

SOVRAPPOSIZIONE AEROFOTOGRAMMETRIA STATO DI FATTO - STATO DI PROGETTO RILIEVO QUOTATO SEZIONI CON RELATIVI PROFILI

FLEG Engineering and Architecture SRL
Via Galeazzo di Tarsia 37 - 87100 Cosenza (CS)
Tel. 0984 21 46 87
www.fleg.eng@gmail.com

FLEG Engineering and Architecture SRL