




**PROSPETTO NORD-EST HANGAR n°1 e n°2**  
SCALA 1:500

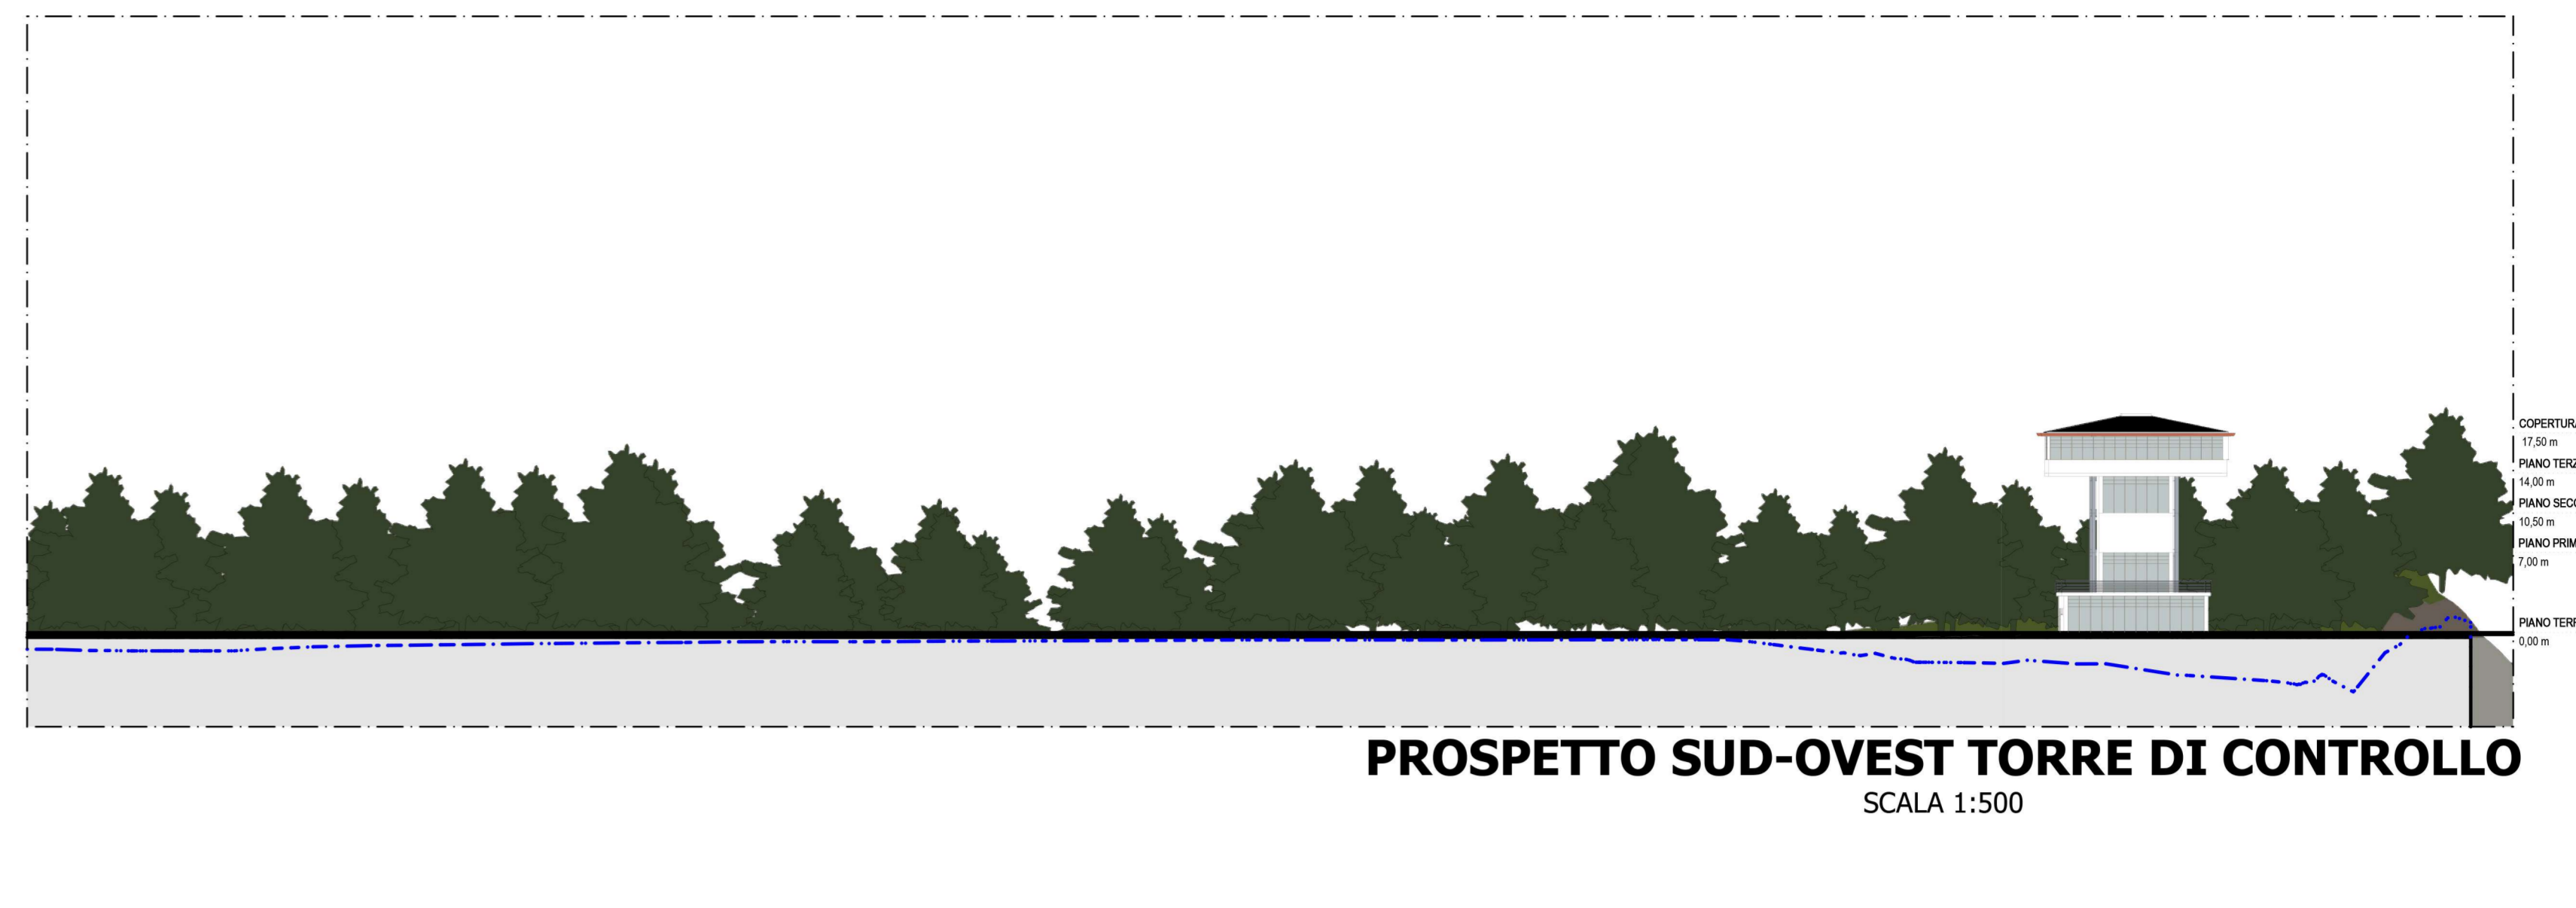


**PROSPETTO SUD-OVEST TORRE DI CONTROLLO**  
SCALA 1:500

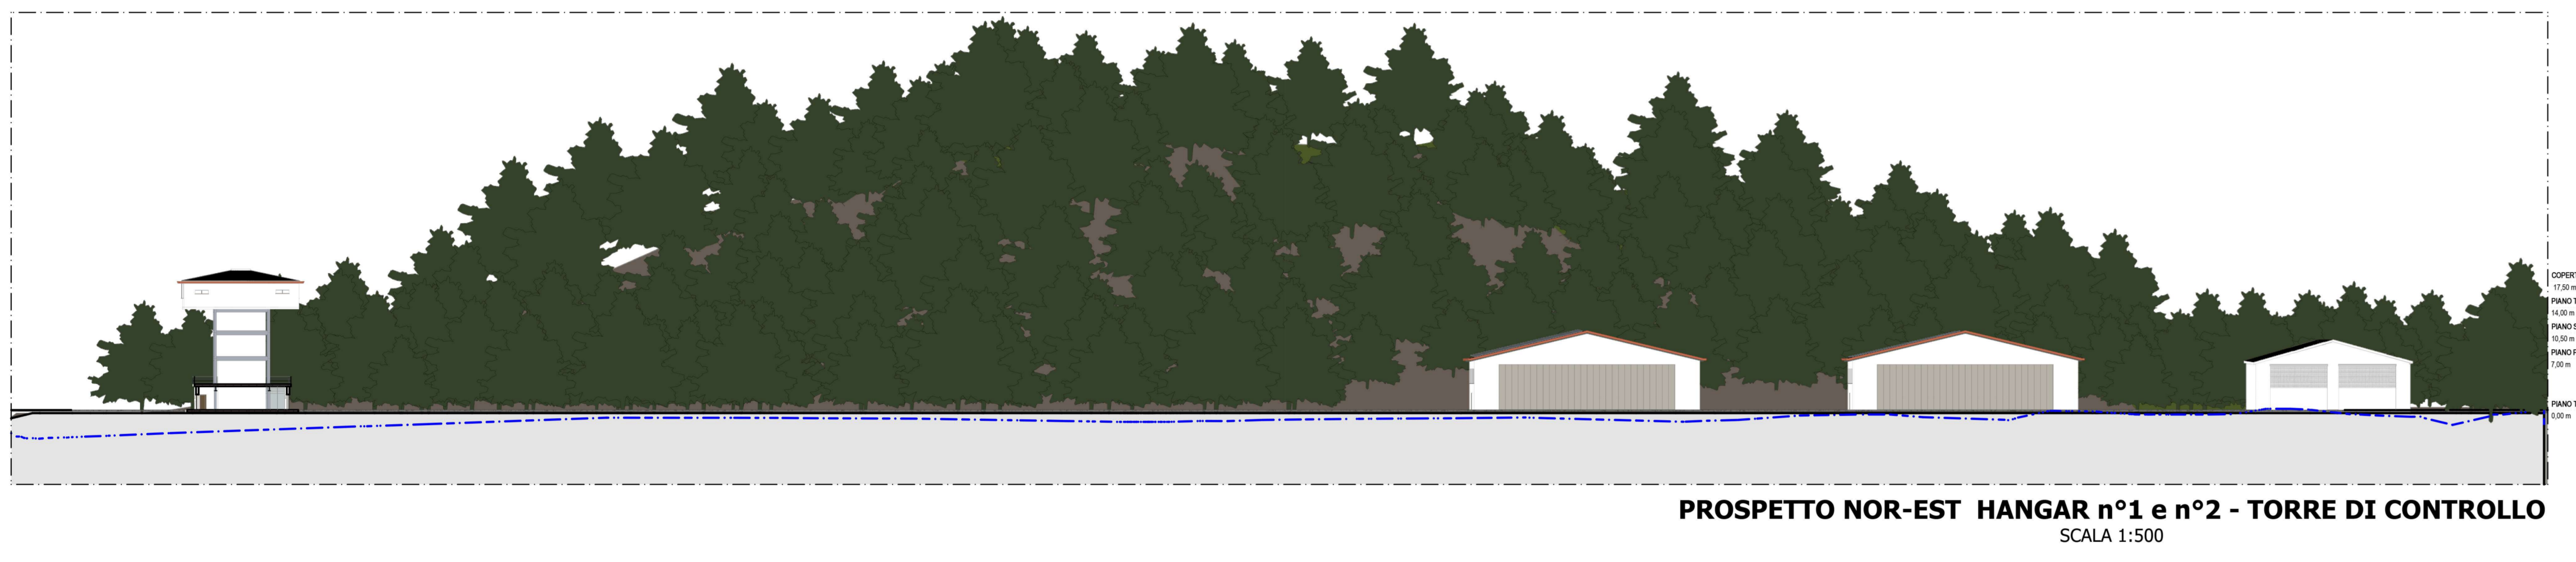


**PROSPETTO NOR-EST HANGAR n°1 e n°2 - TORRE DI CONTROLLO**  
SCALA 1:500

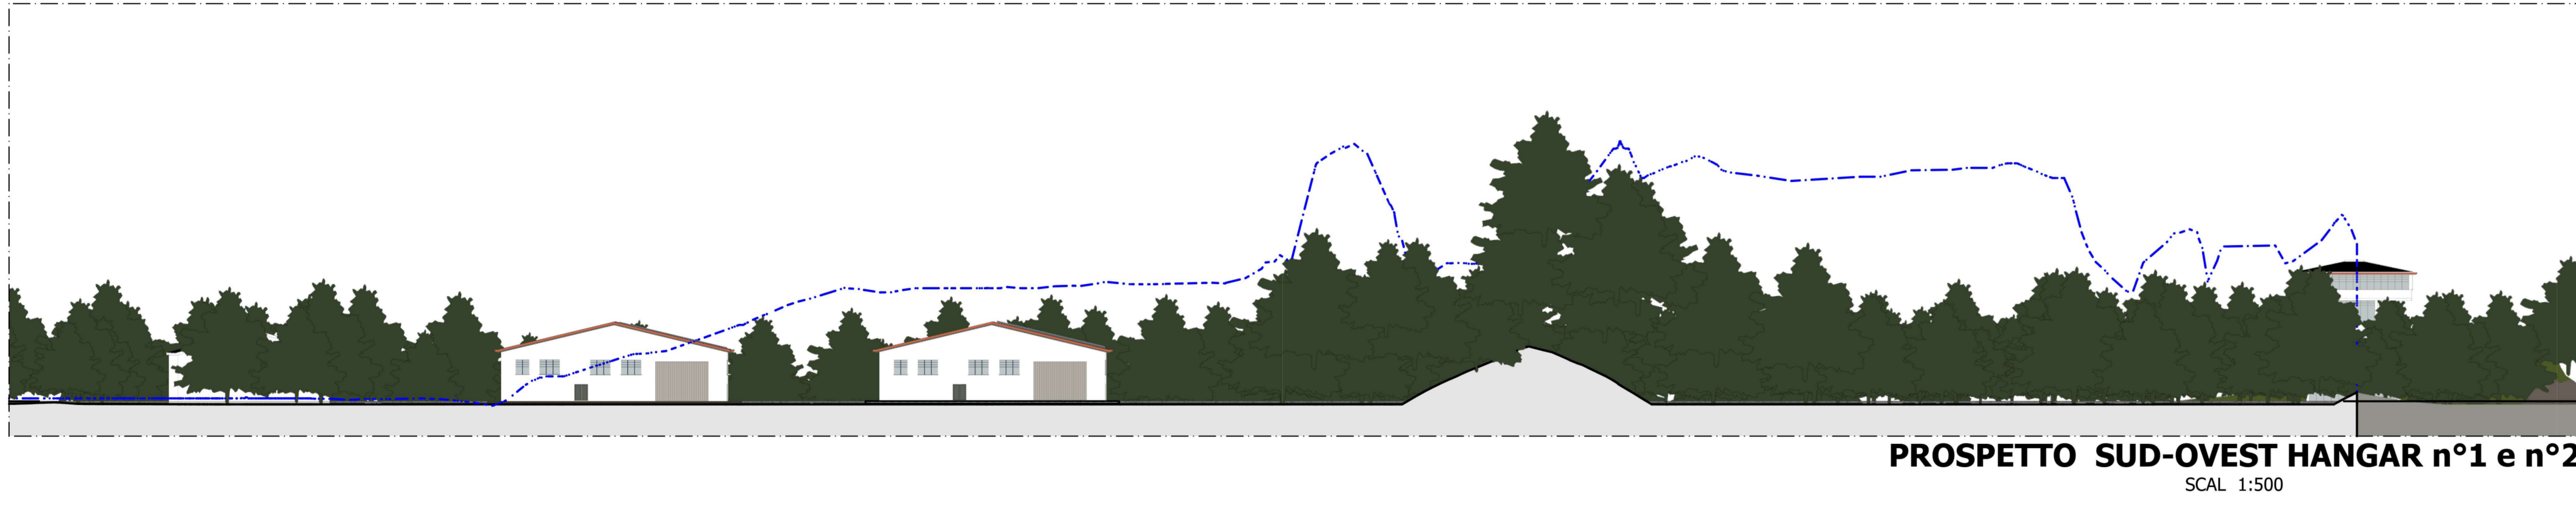


**PROSPETTO SUD-OVEST HANGAR n°1 e n°2**  
SCALA 1:500

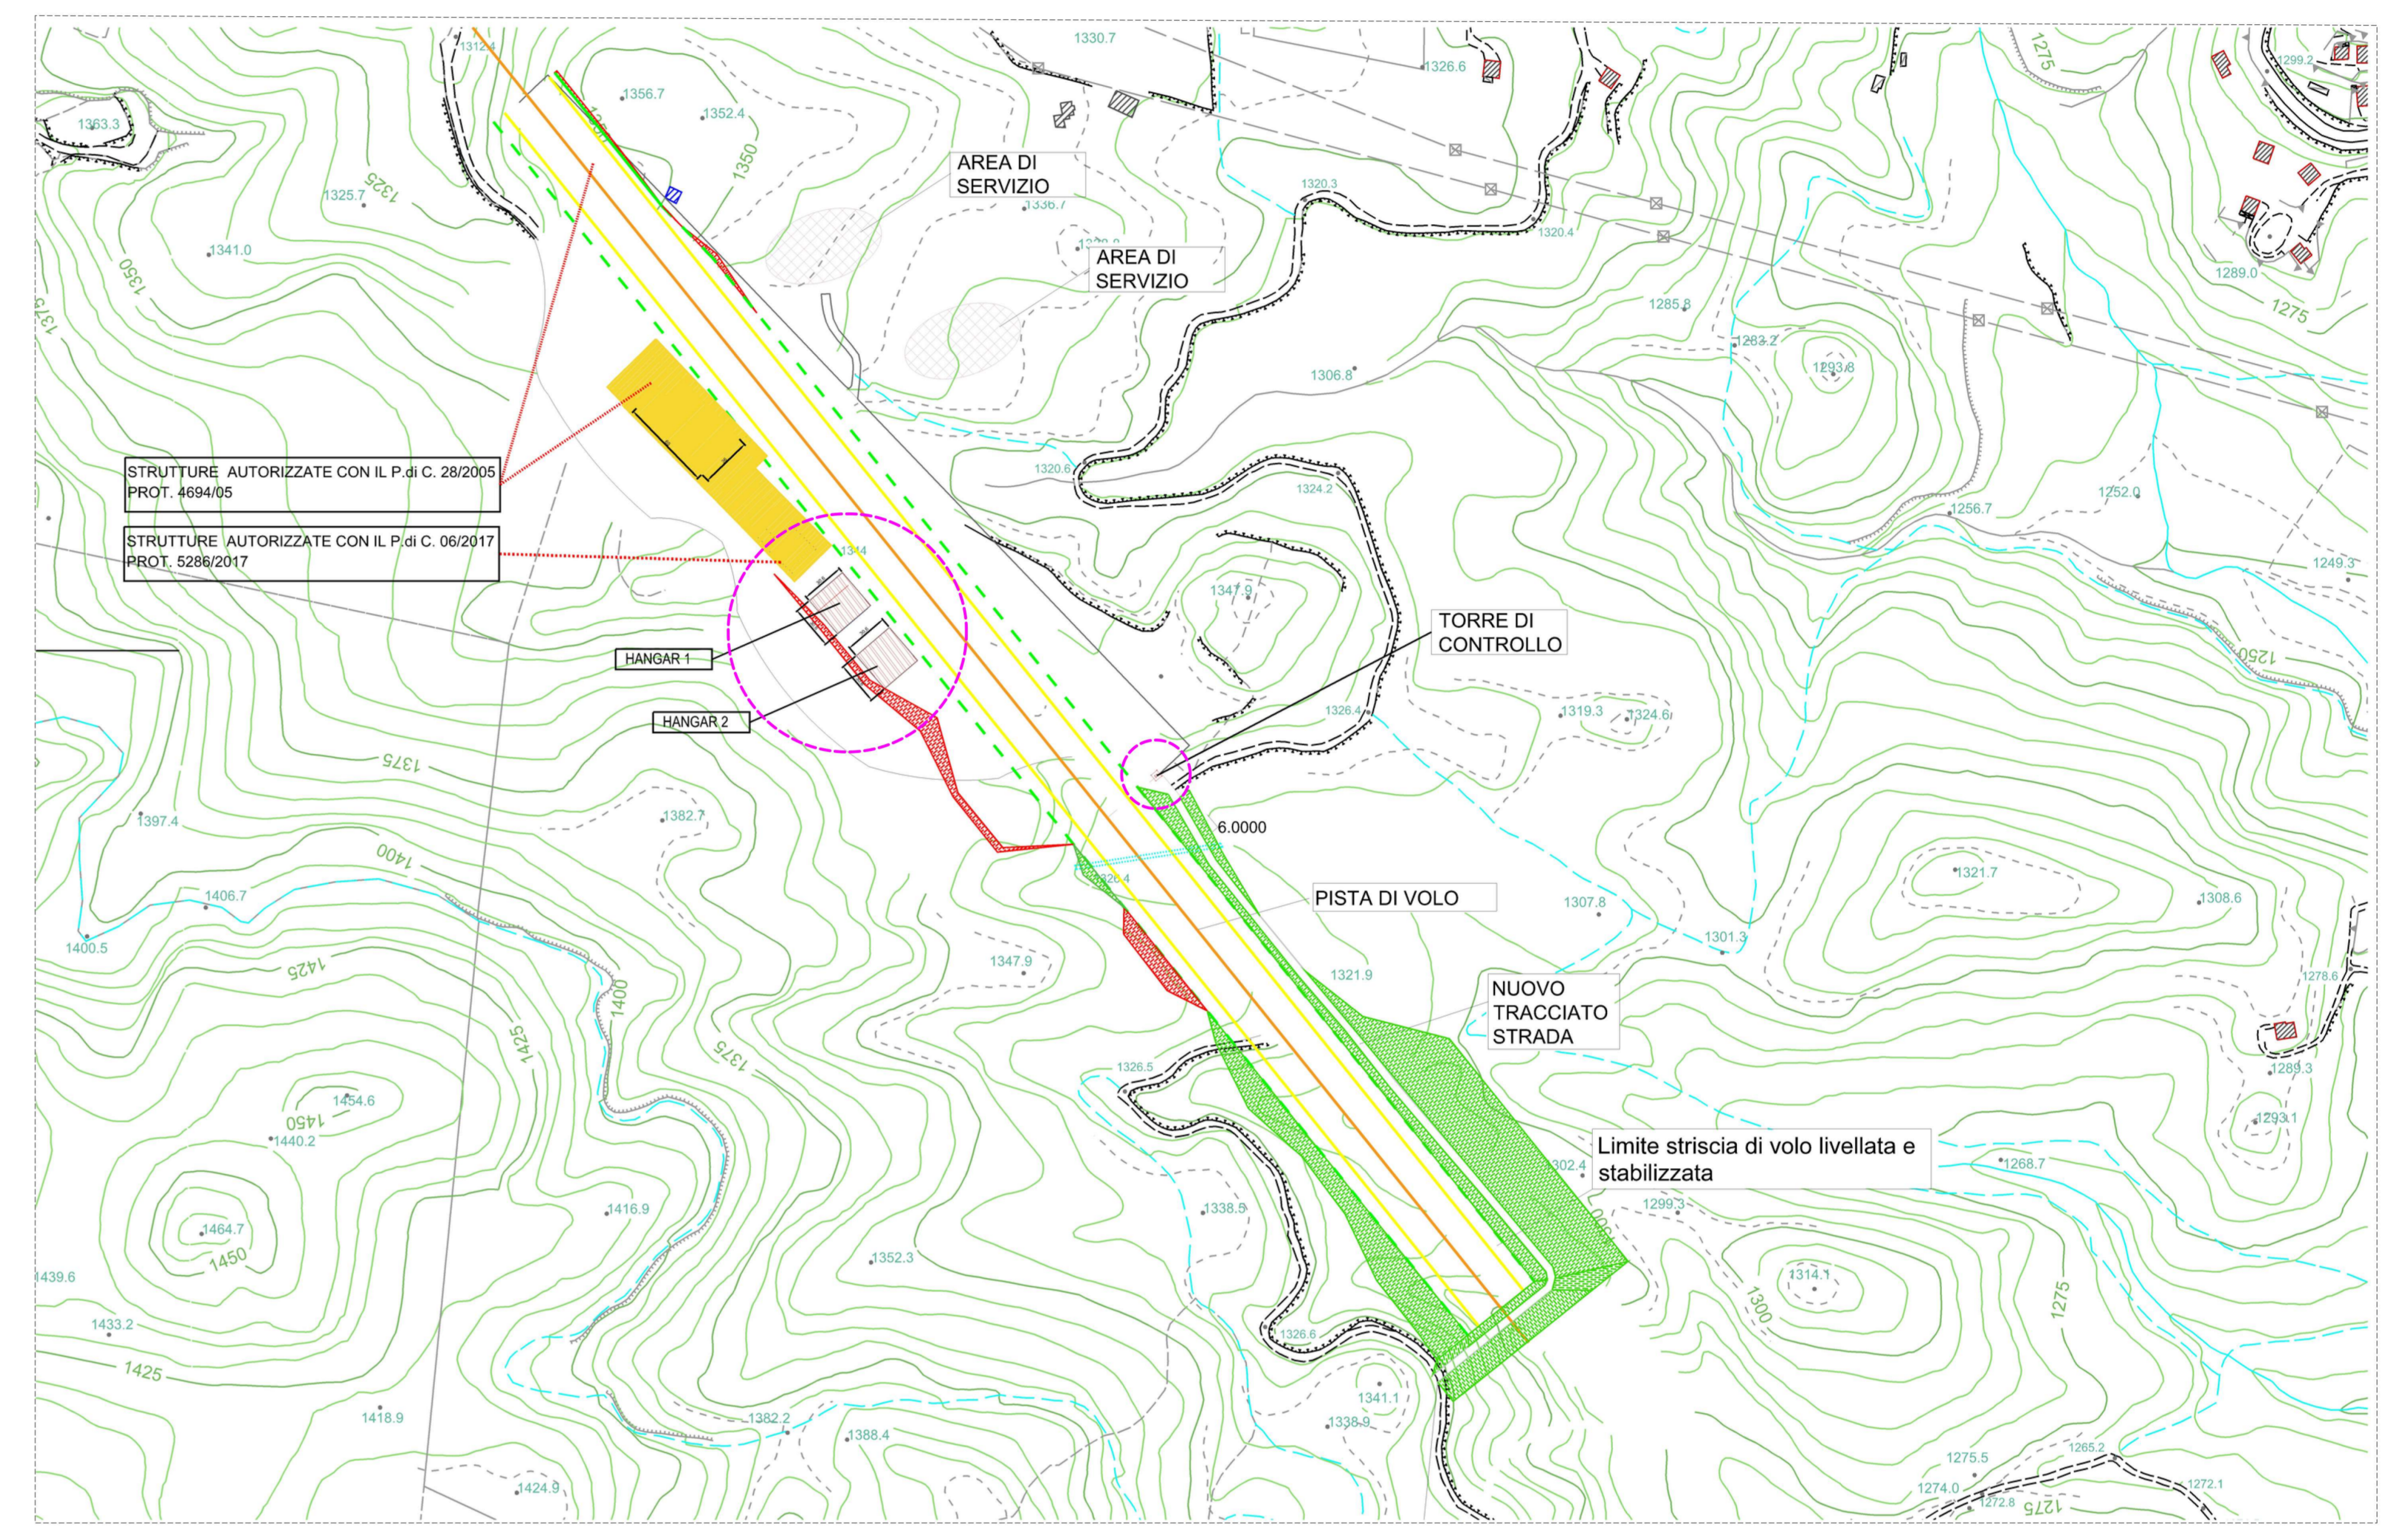


**PLANIMETRIA GENERALE**  
INTERVENTI DA REALIZZARE

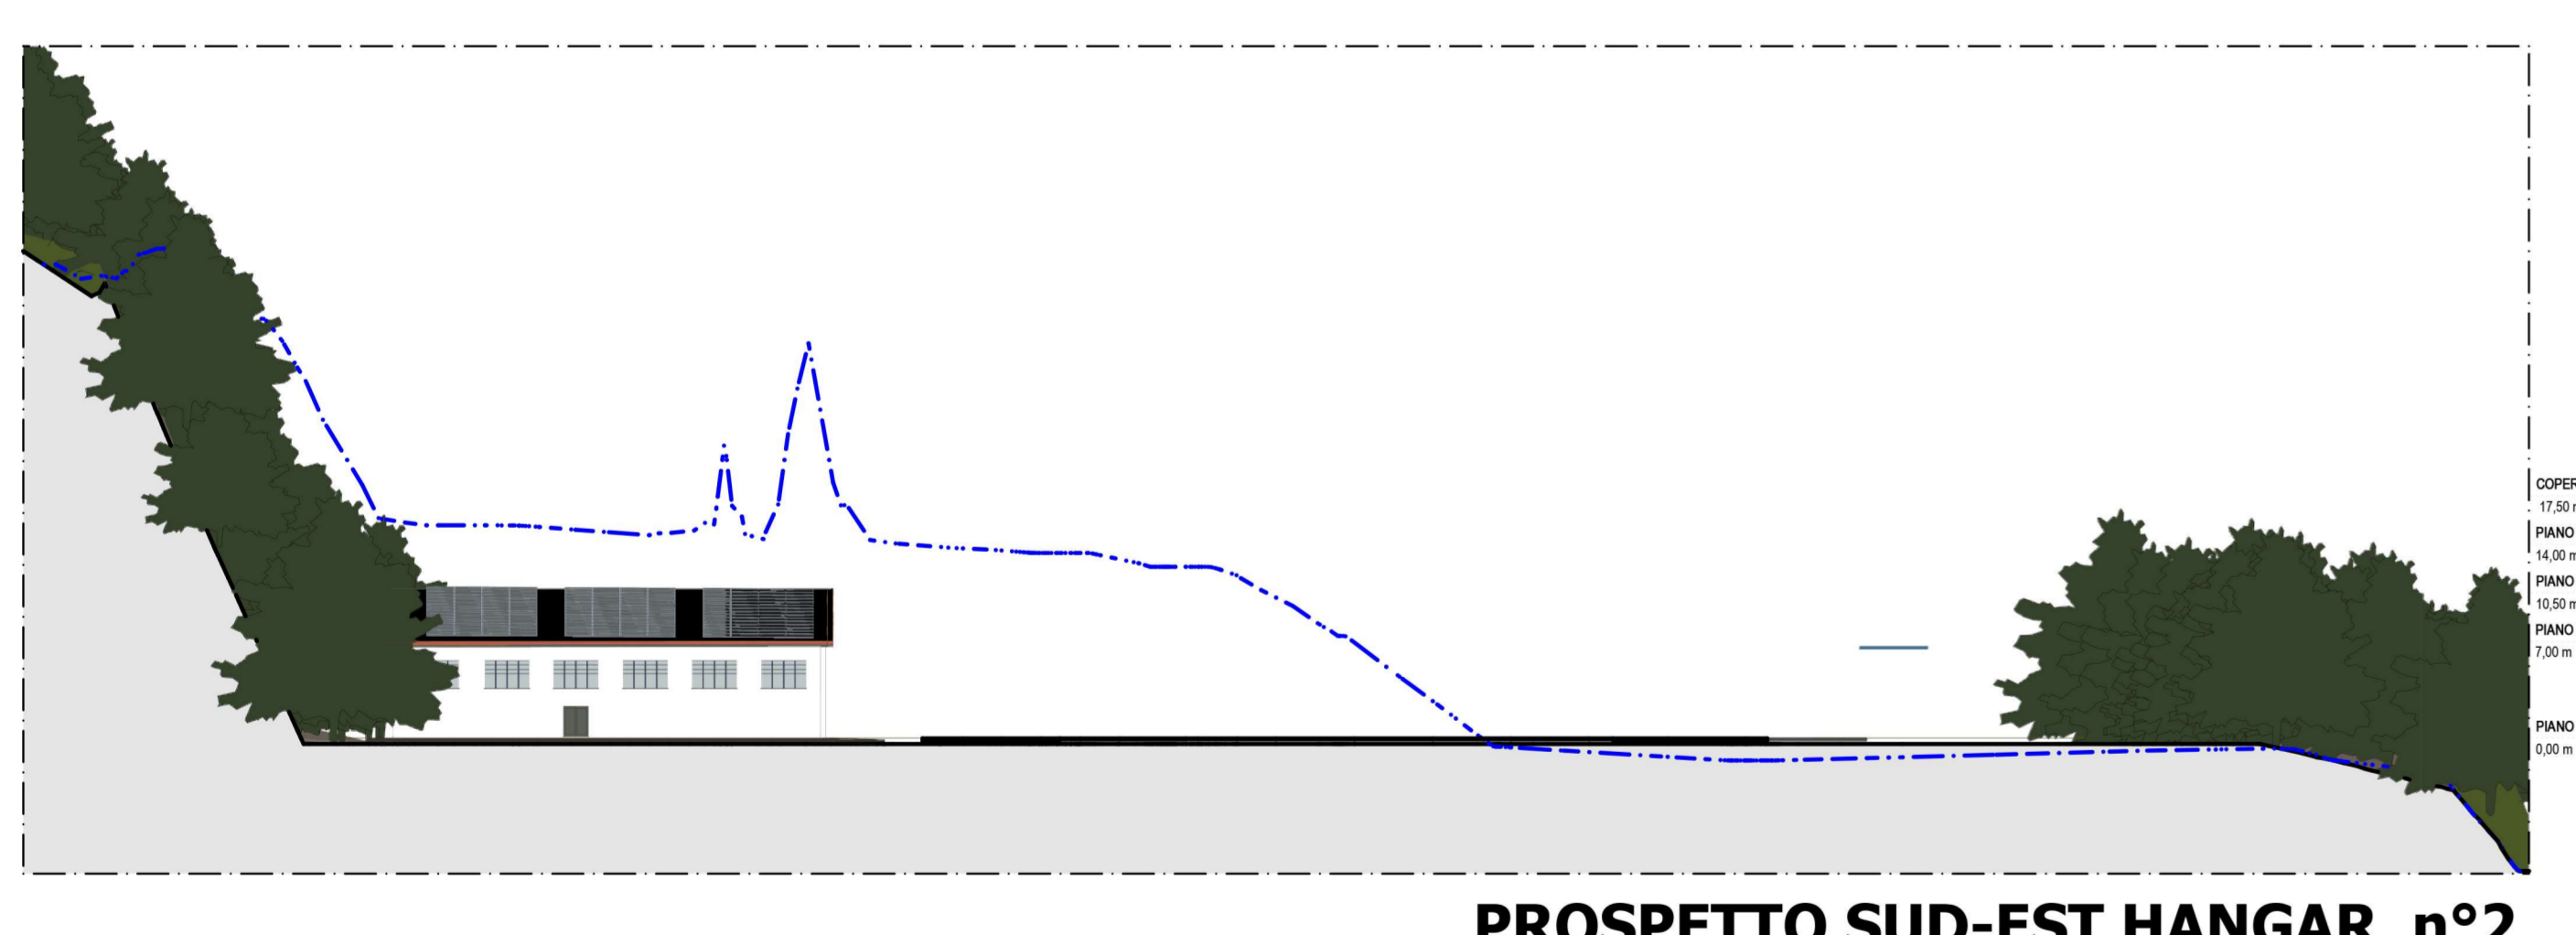


**PROSPETTO SUD-EST HANGAR n°2**  
SCALA 1:500

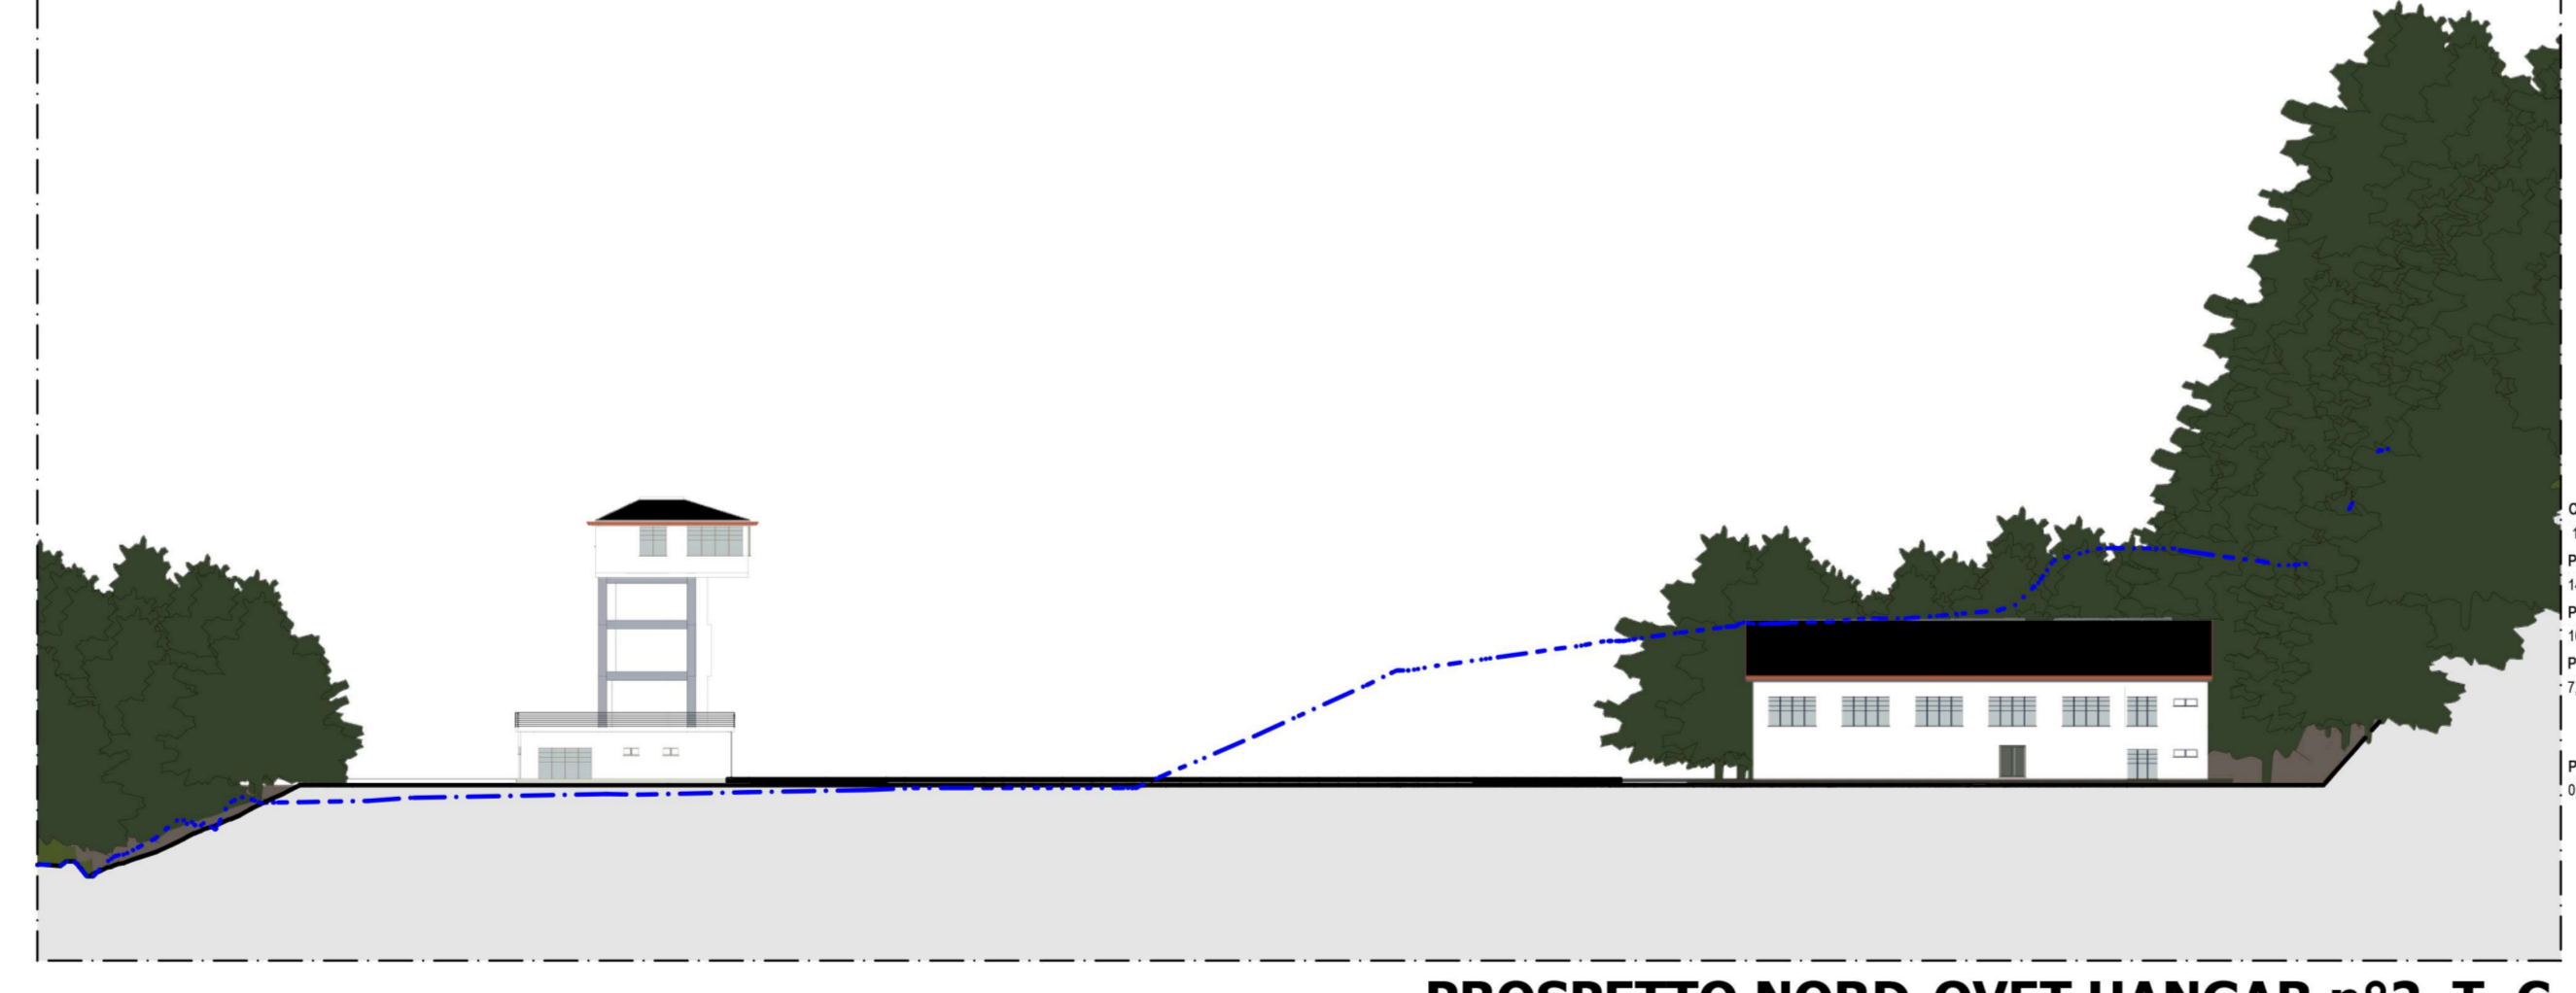

**PROSPETTO NORD-OVEST HANGAR n°2 T. C.**  
SCALA 1:500

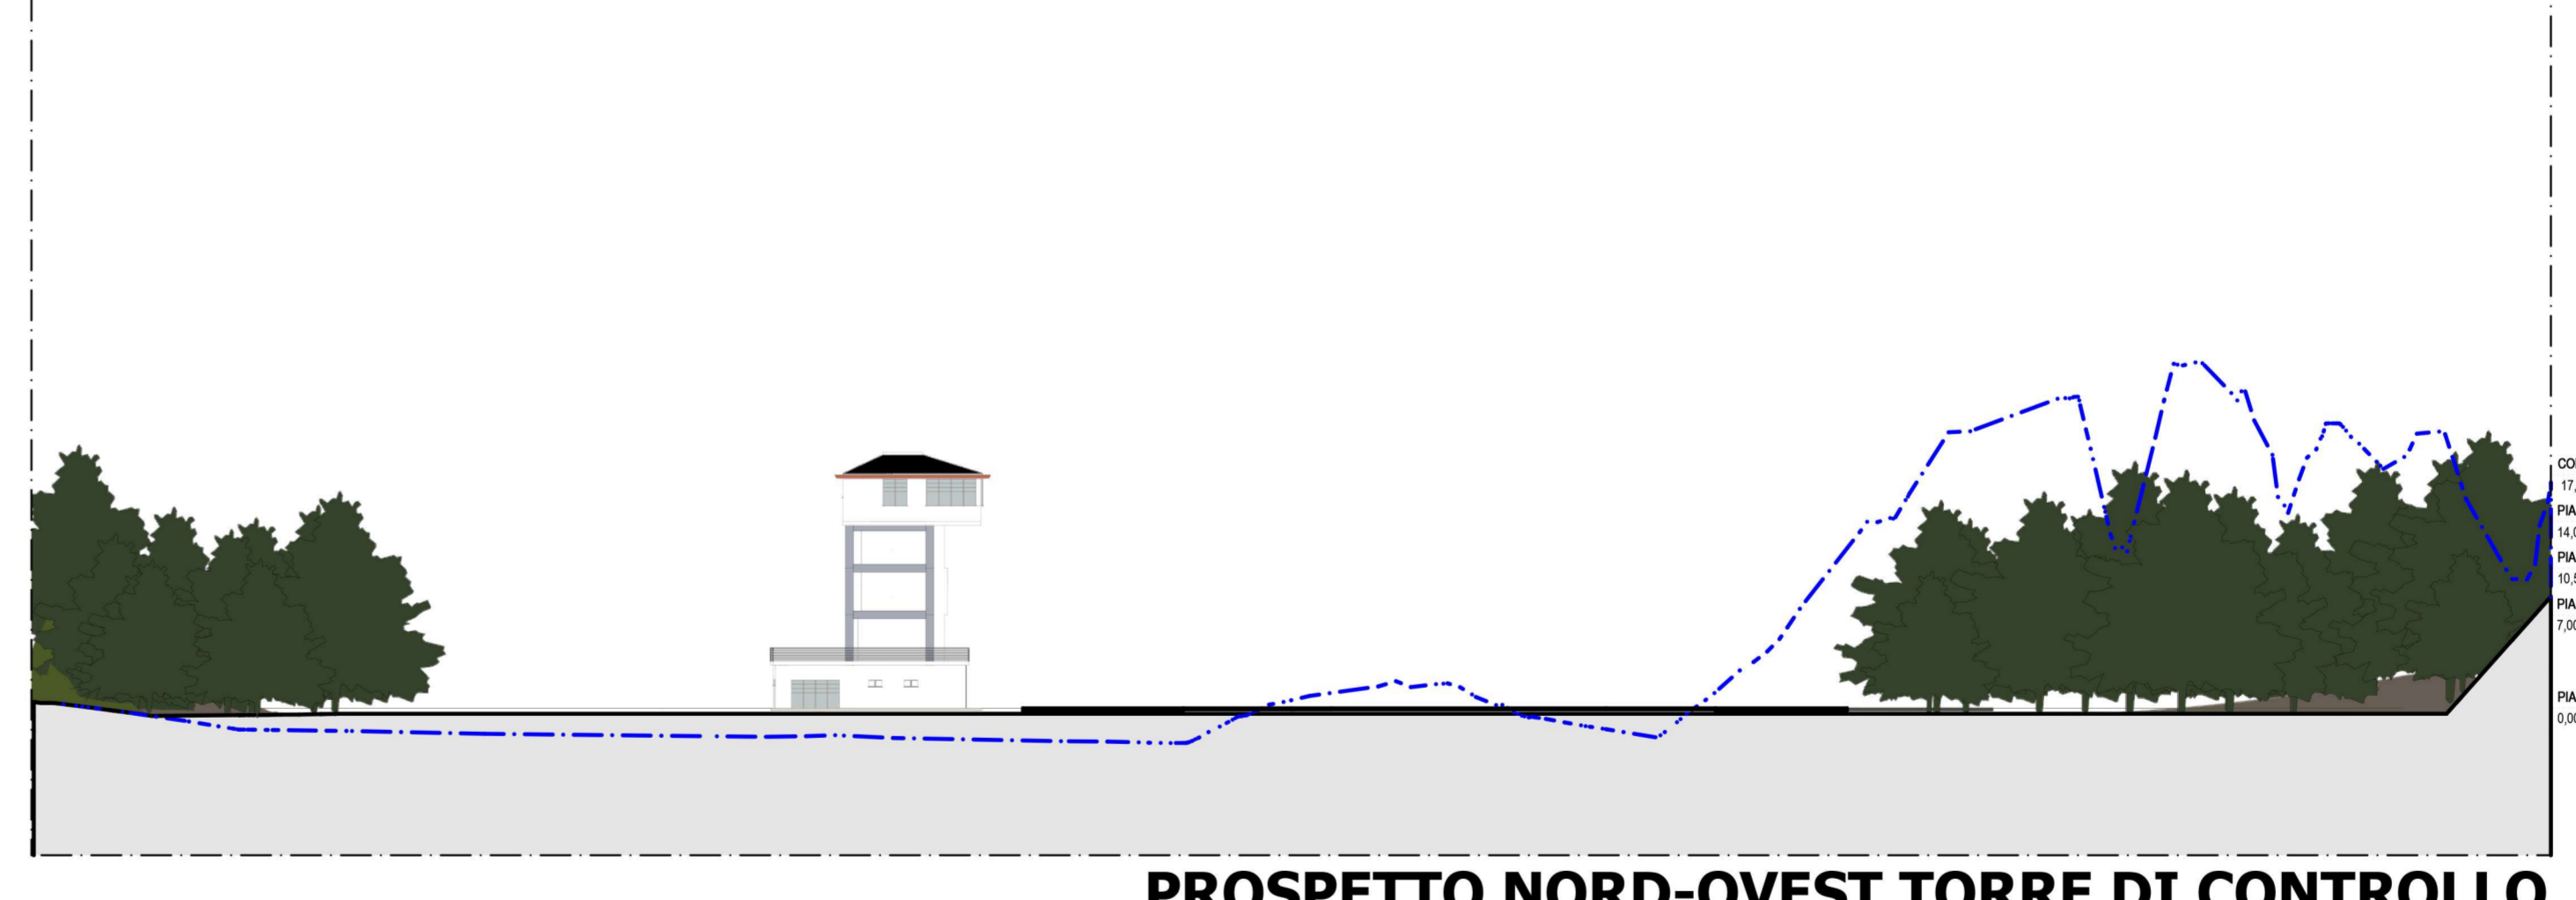


**PROSPETTO NORD-OVEST TORRE DI CONTROLLO**  
SCALA 1:500

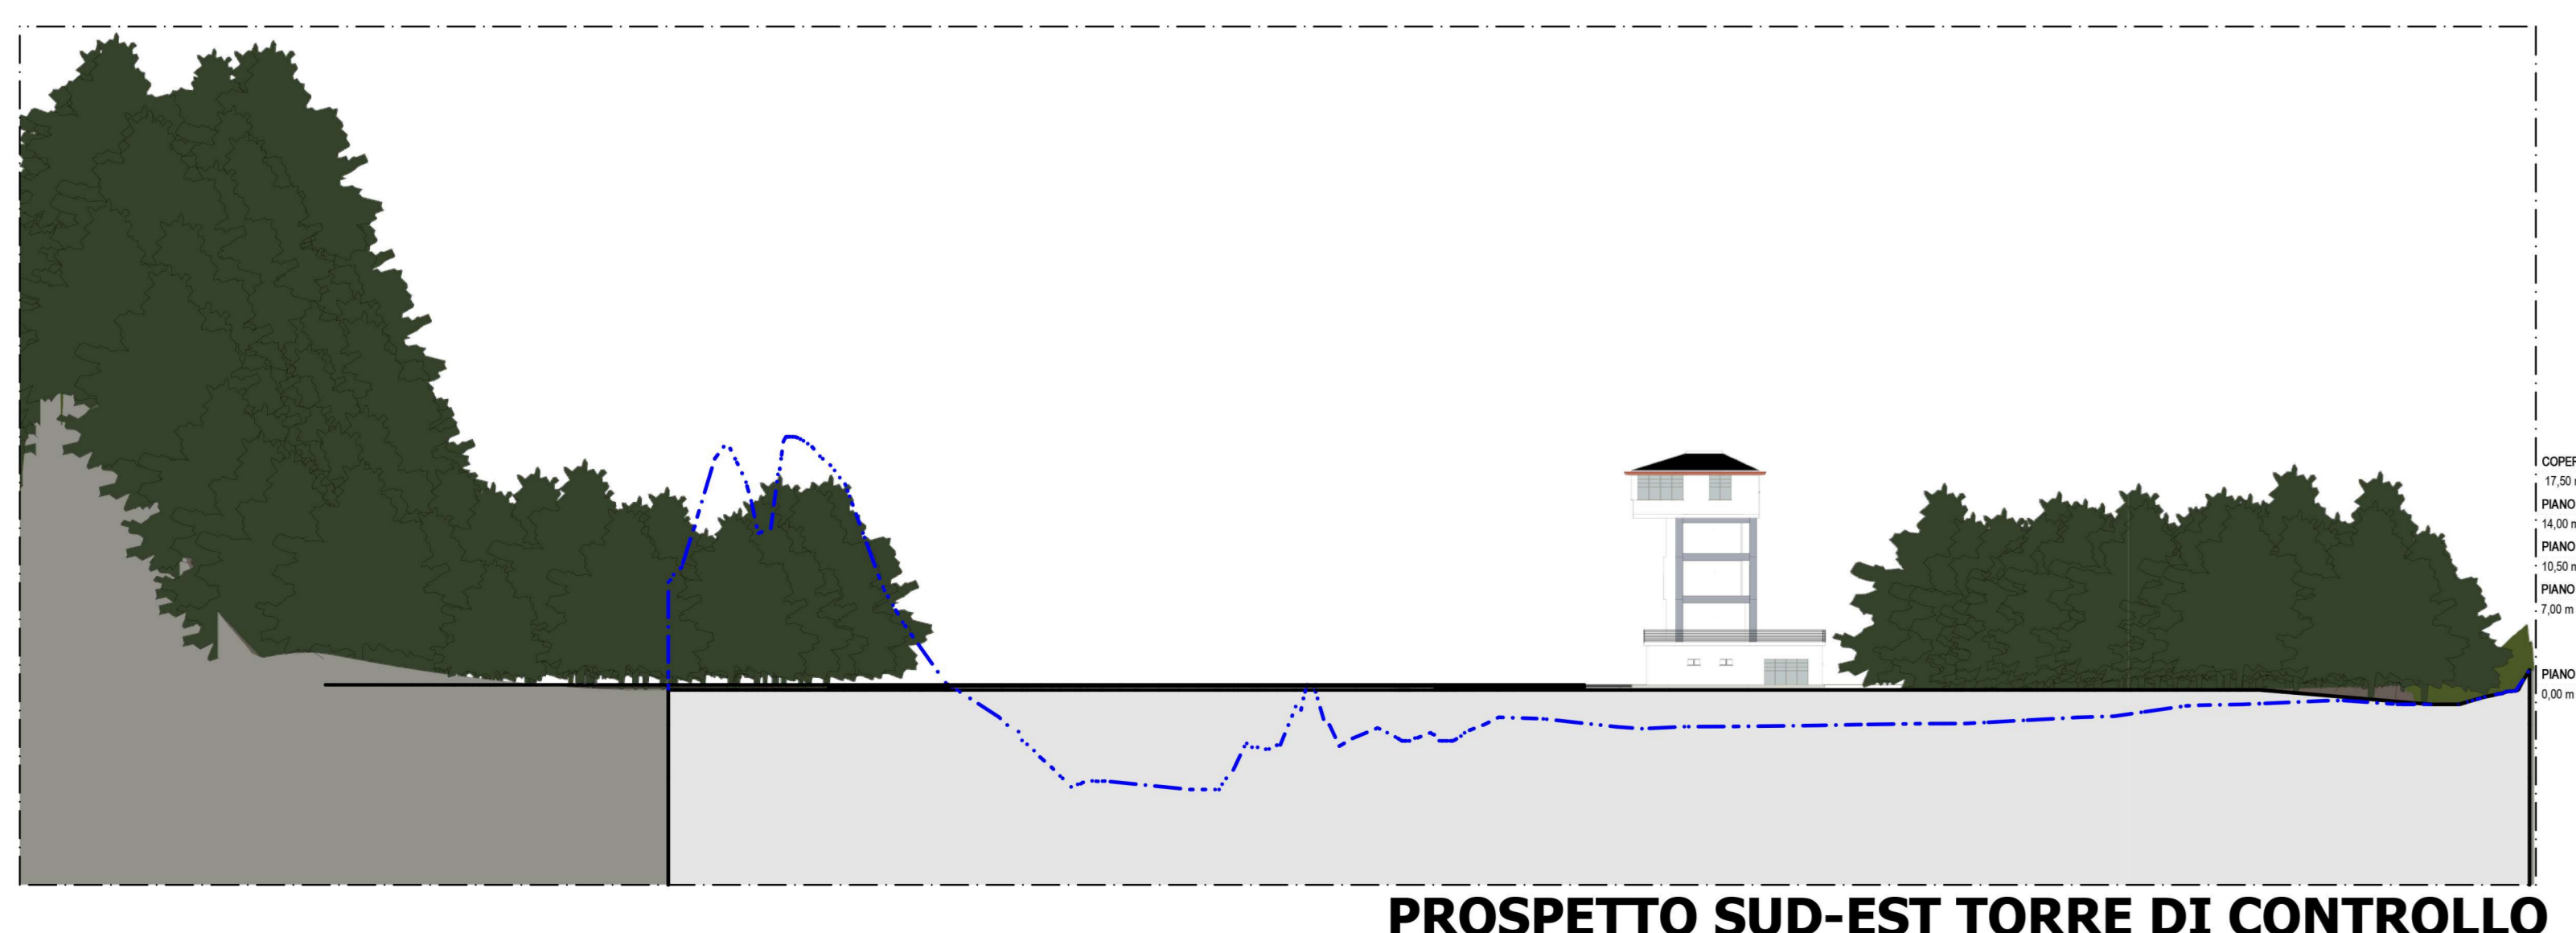

**PROSPETTO SUD-EST TORRE DI CONTROLLO**  
SCALA 1:500



**PROFILO TERRENO DELLO STATO DI FATTO**  
SCALA 1:500

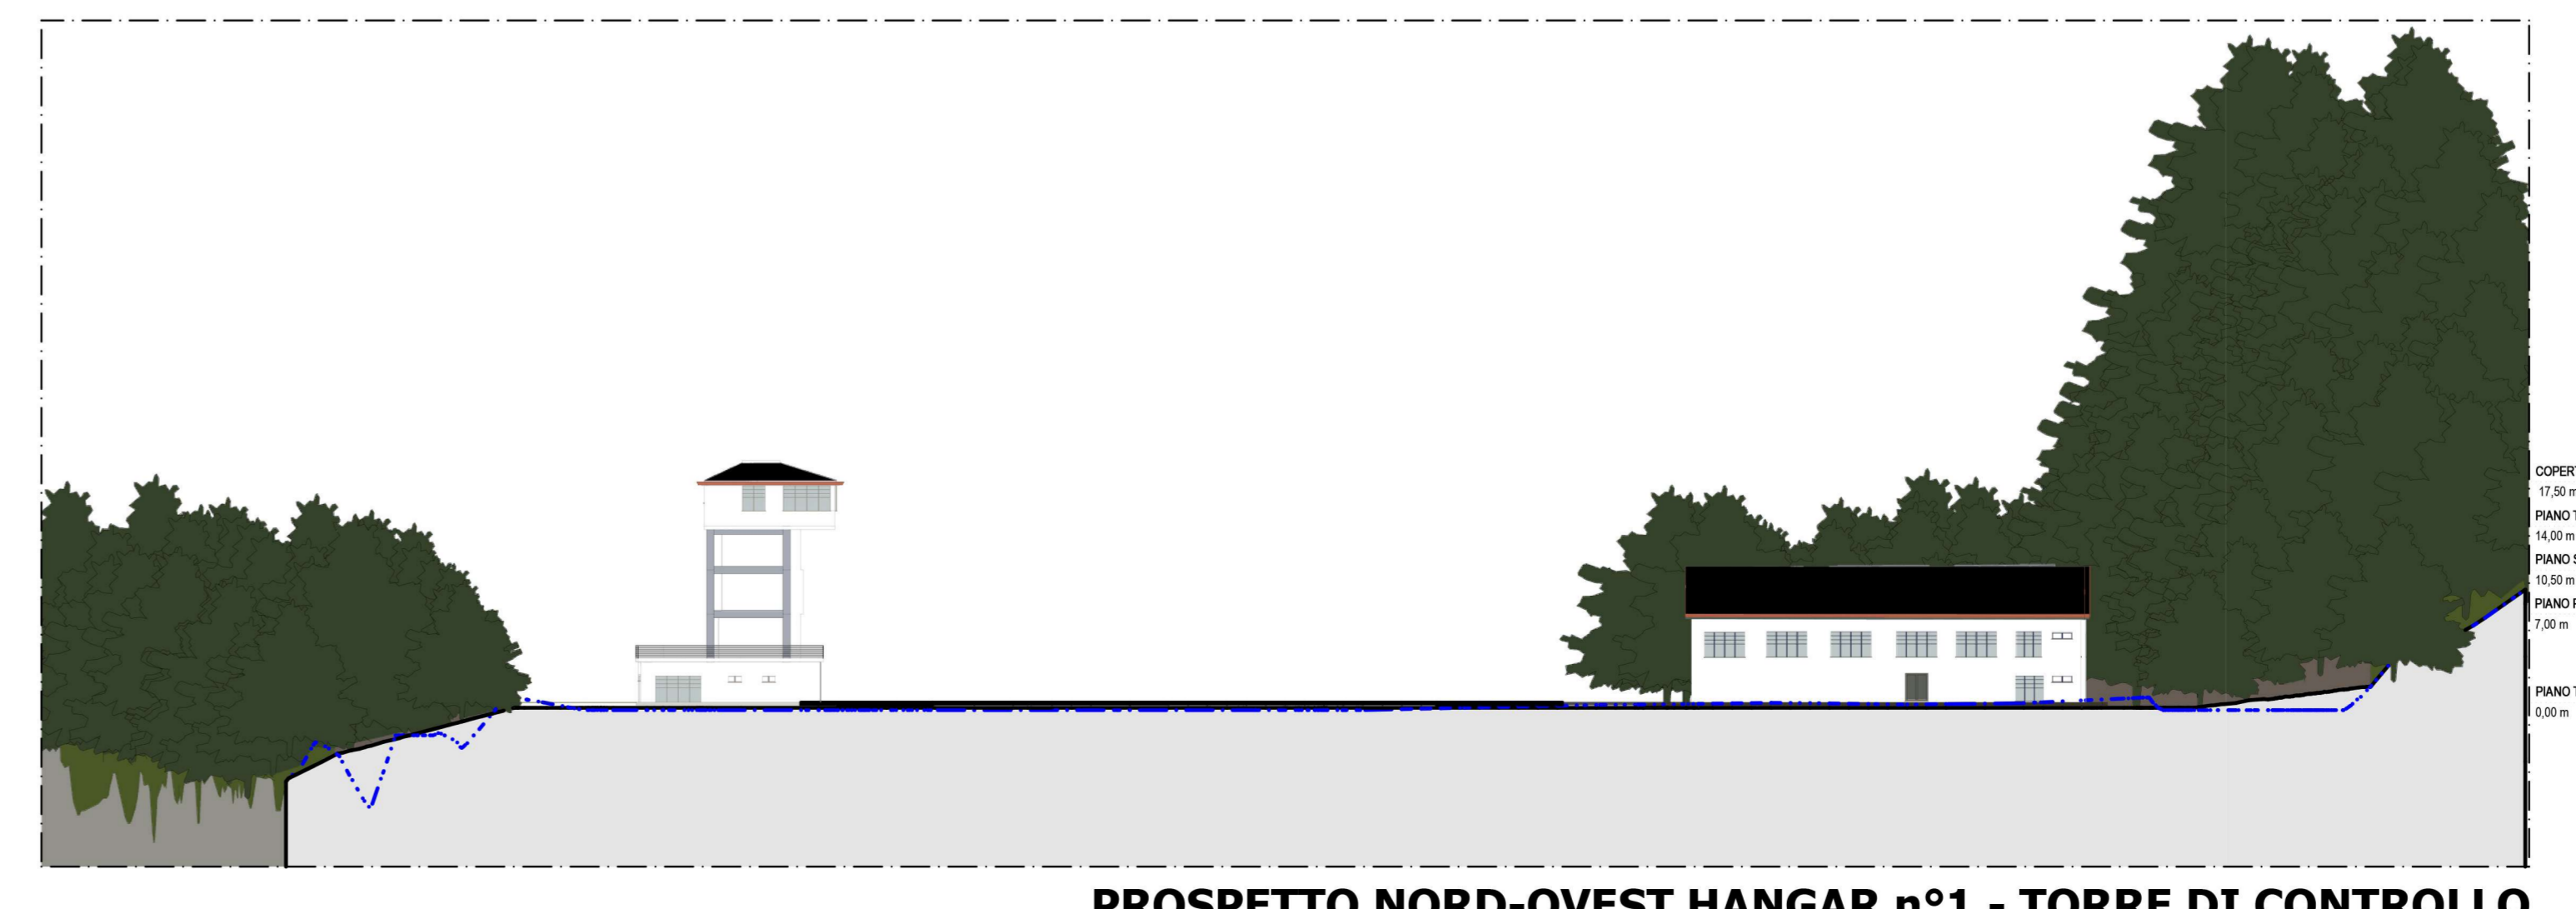

**PROSPETTO NORD-OVEST HANGAR n°1 - TORRE DI CONTROLLO**  
SCALA 1:500

**INTERVENTO**  
SCALA 1:500

**COMUNE DI COTRONEI**  
**PROVINCIA DI CROTONE**

**PROGETTO PER L'AMPLIAMENTO DELL'AVIOSUPERFICIE FRANCA**  
 COMMITTENTI: B&B INVESTMENTS S.R.L.

Febbraio 2022    Scala    Rev    **TAV. AP 07**

**PROGETTO**  
 PROSPETTO NORD-EST HANGAR N°1 E N°2  
 PROSPETTO NORD-OVEST TORRE DI CONTROLLO  
 PROSPETTO NORD-EST HANGAR N°1 E N°2 - TORRE DI CONTROLLO  
 PROSPETTO SUD-OVEST HANGAR N°1 E N°2  
 PROSPETTO SUD-EST HANGAR N°2  
 PROSPETTO NORD-OVEST HANGAR N°1 E TORRE DI CONTROLLO  
 PROSPETTO SUD-OVEST TORRE DI CONTROLLO  
 PLANIMETRIA GENERALE

**PLEG Engineering and Architecture S.R.L.**  
 Via Libertà 18 - Tavernuzza 29 - 88050 Cotronei KR  
 Tel: 0962-976485  
 email: pleg.arch@pleg.it

Arch. Ing. Giuseppe Antonio BARTA  
 iscritto all'Ordine degli Ingegneri della Provincia di Cotronei n° 1039  
**PLEG ENGINEERING AND ARCHITECTURE S.R.L.**  
 Via Libertà 18 - Tavernuzza 29 - Cotronei (KR) - C.A.P. 88050  
 Tel. 0962-976485  
 C.F. 02075620769  
 P.I.E. 02075620769  
 Arch. Ingegnere Giuseppe Antonio BARTA  
 Ordine Ingegnere Ingegneri Cotronei n° 1039

Arch. Ingegnere CROTONEI  
 iscritto all'Ordine degli Ingegneri n° 172 della Provincia di Cotronei n° 1039

Dott. Pn. Arch. Paolo CARLITTI  
 iscritto all'Ordine degli Ingegneri n° 172 della Provincia di Cotronei n° 1039

Dott. Agronomo Giuseppe BIA  
 iscritto all'Albo dei Dottori Agronomi e Dottori Forestali della Provincia di Cotronei n° 17 (KR)

Geol. Fabio NODIA  
 iscritto all'Ordine Regionale Geologi della Calabria n° 17