


PIANTA 1:1000
VUE EN PLAN 1:1000

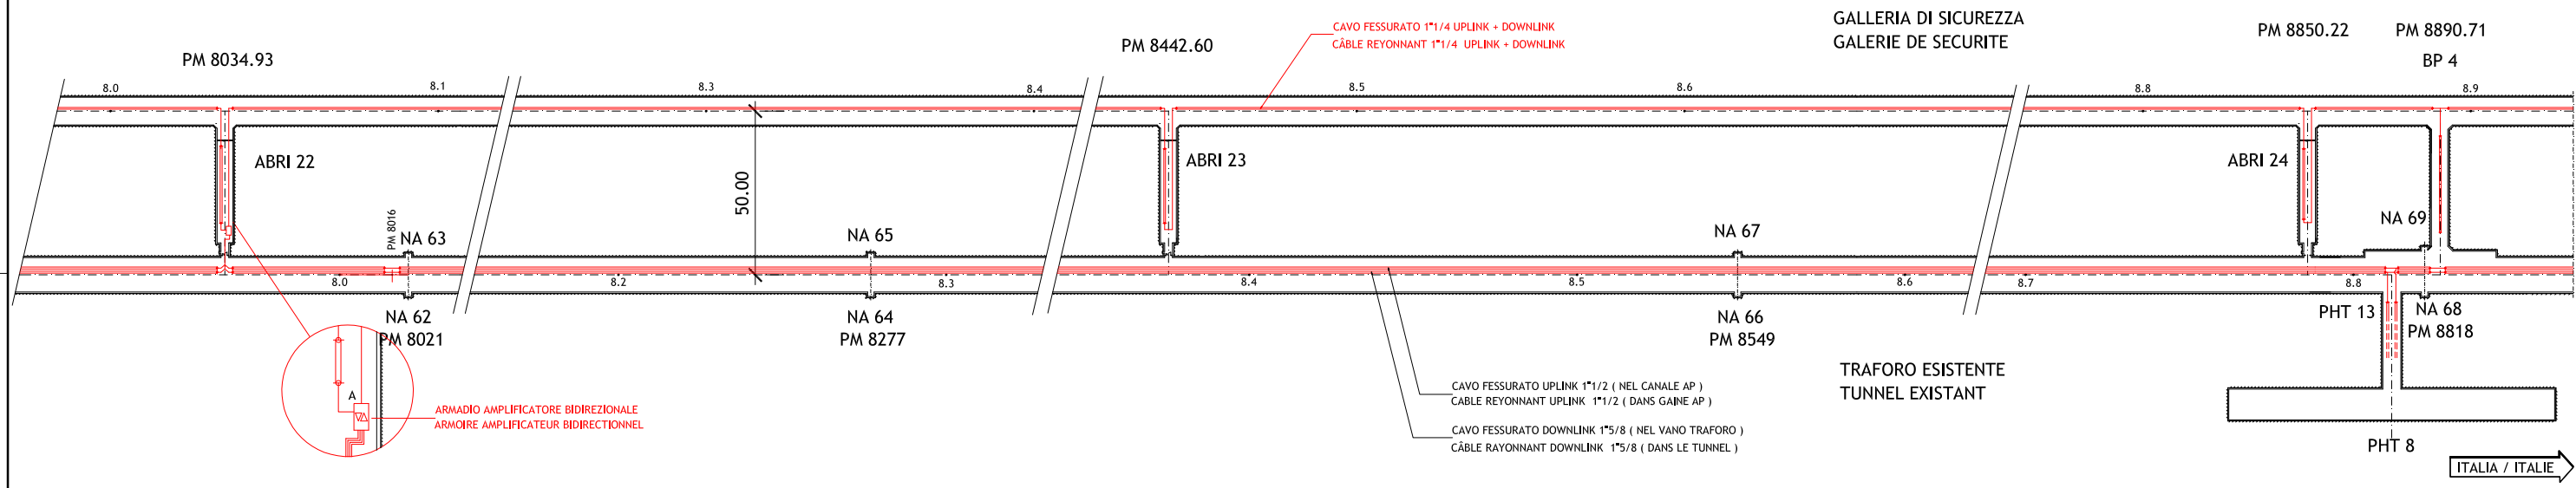

LEGENDA / LEGENDE

- Cavo fessurato
Câble rayonnant
- - - Cavo coassiale
Câble coaxiale



LOMBARDI SA
INGEGNERI CONSULENTI

Traforo Autostrada del Fréjus / Tunnel Routier du Fréjus					
COSTRUZIONE GALLERIA DI SICUREZZA / CONSTRUCTION GALERIE DE SECURITE					
PROGETTO DEFINITIVO 2006 / PROJET 2006					
GALLERIA DI SICUREZZA / GALERIE DE SECURITE					
RADIO / RADIO					
STRUTTURA IRRADIANTE - PARTICOLARI					
STRUCTURE RAYONNANTE - DÉTAILS					
24.11.2006	Cat	GL	Mo	Aggiornamento / Mise à jour	B
15.09.2006	Cat	GL	Mo	Nome file : 6145.2-P-245A	A
Formato : 84x60		Scala : 1:1000		No. L. F.	No. Com.
Progettisti: Ing. Andrea Mordasini, Dott. Ing. Marco Russo - Lombardi SA Collaborazione specialistica: Ing. Laudo Glarey, Ing. Urs Grässlin					