



SEZIONE AA' - sezione longitudinale piazzola finale SCALA 1:25

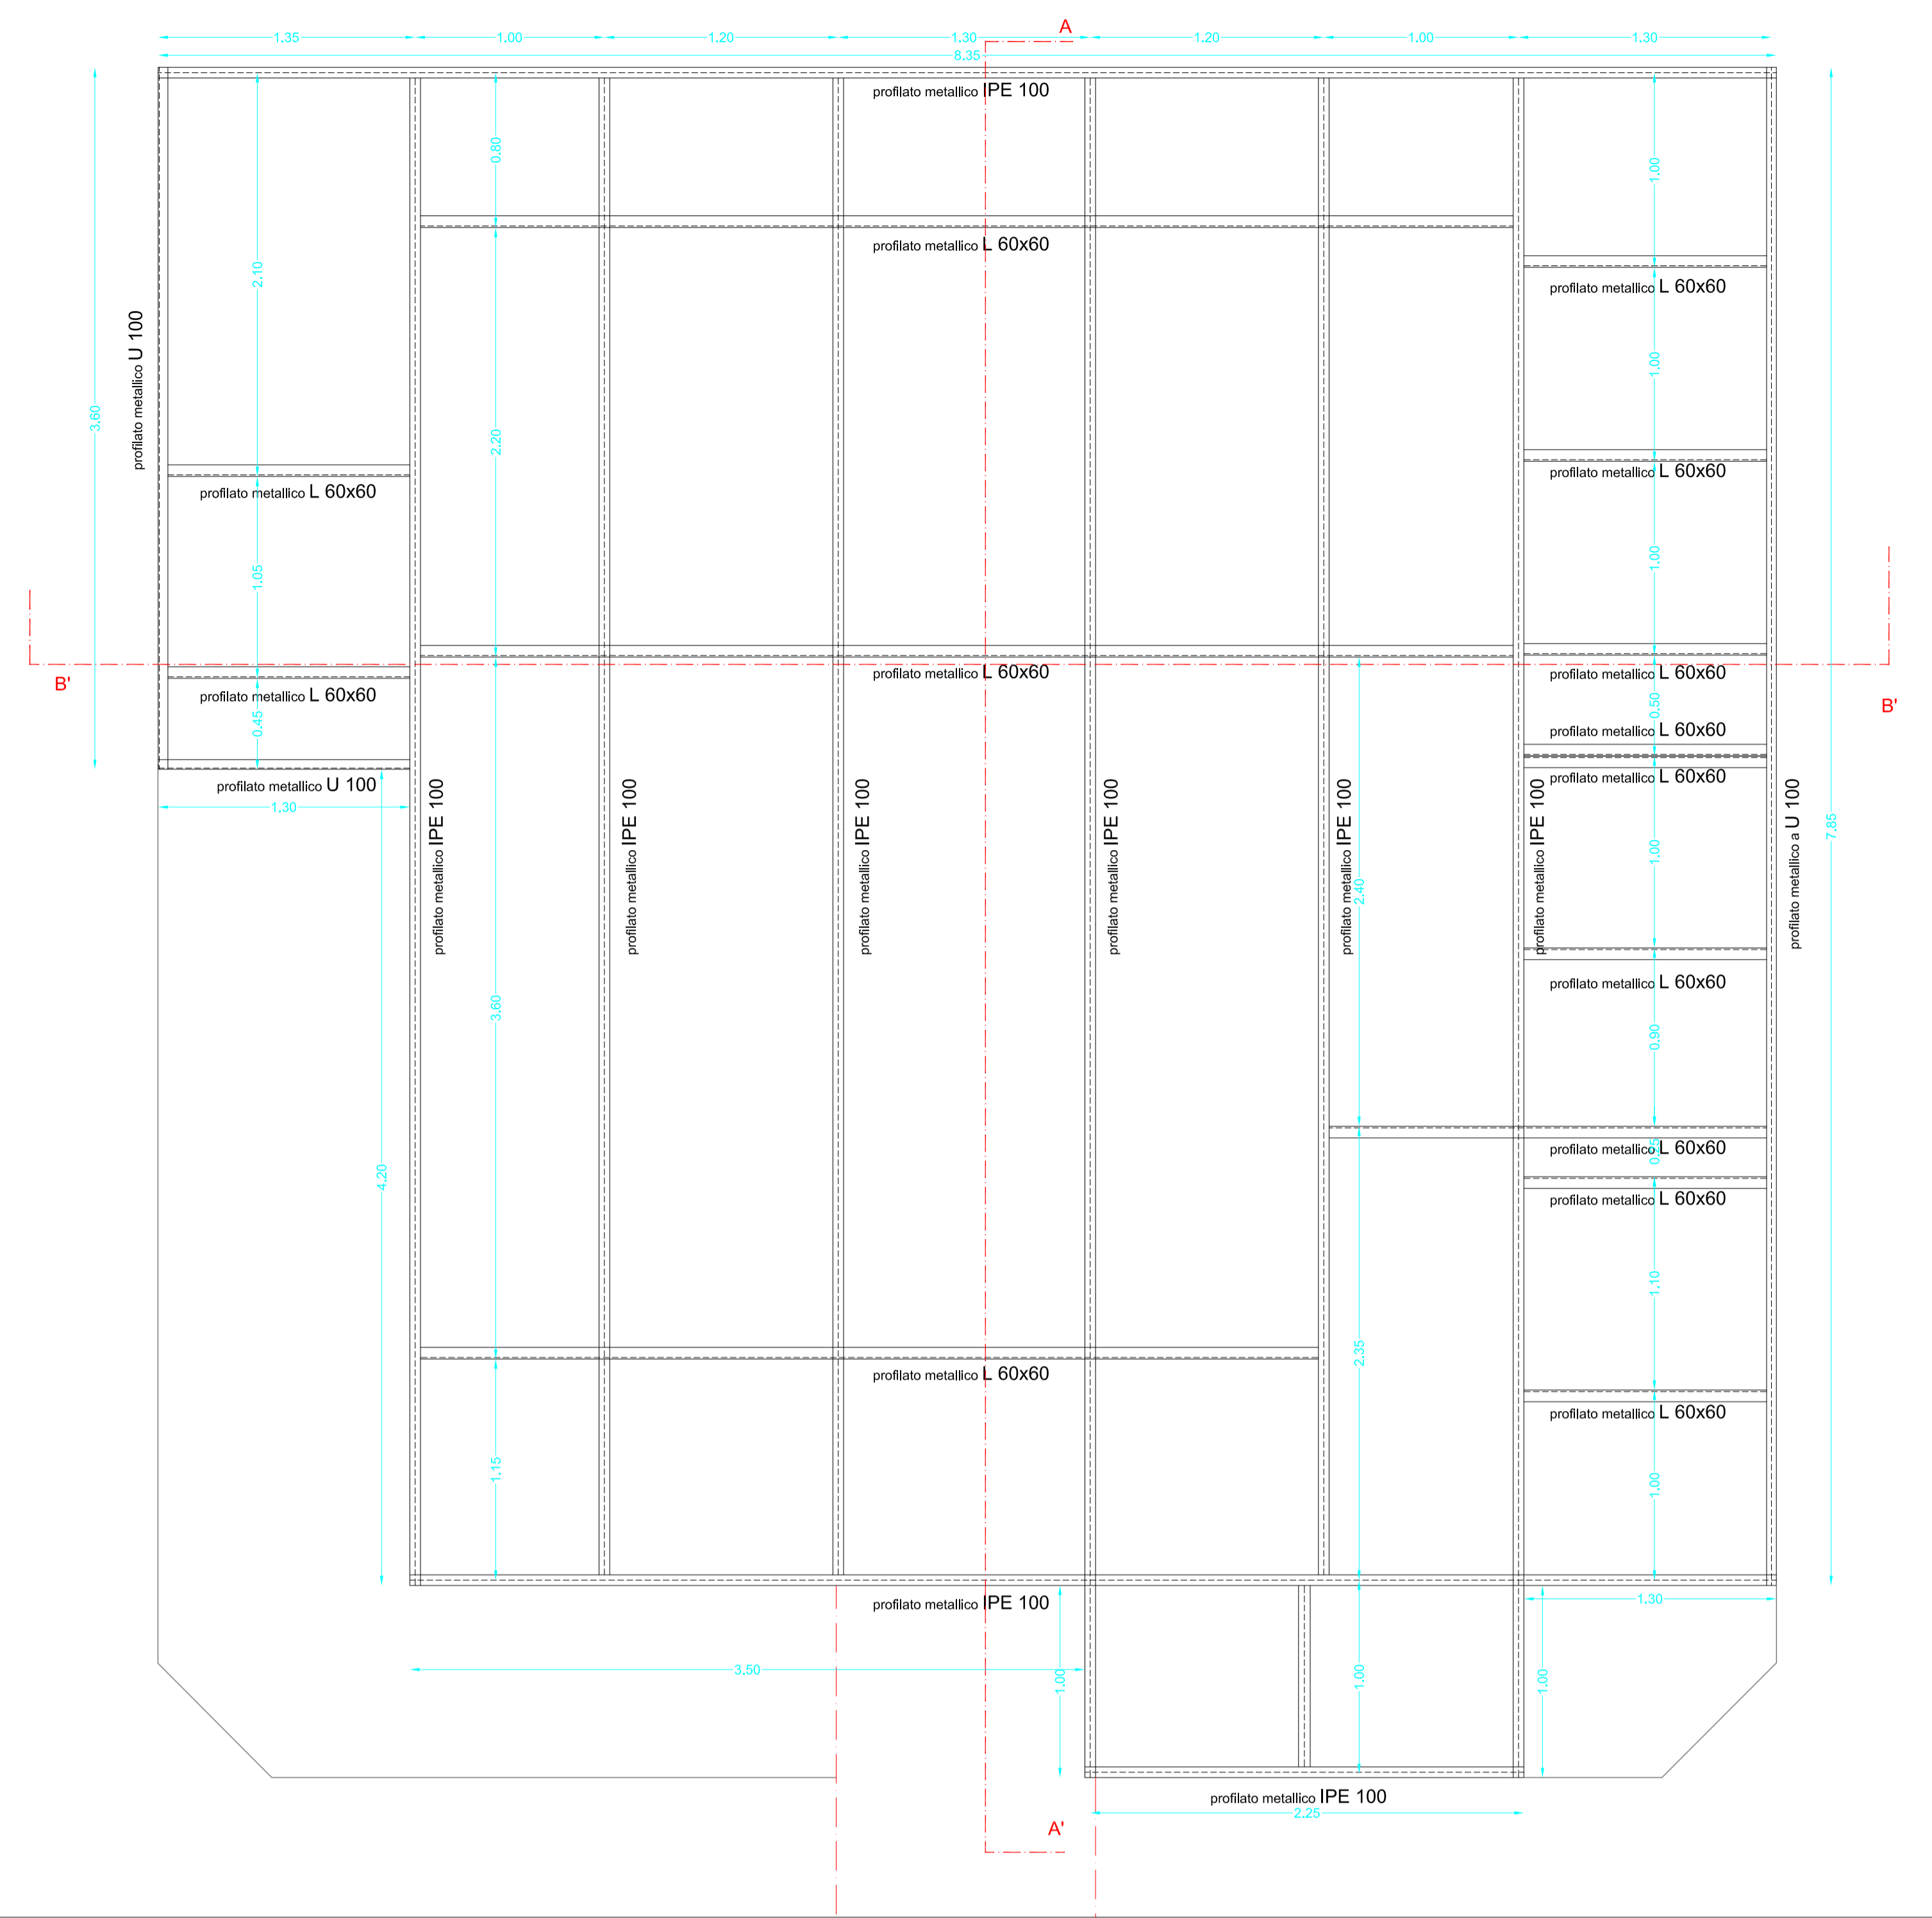

SEZIONE BB' - sezione trasversale piazzola finale SCALA 1:25

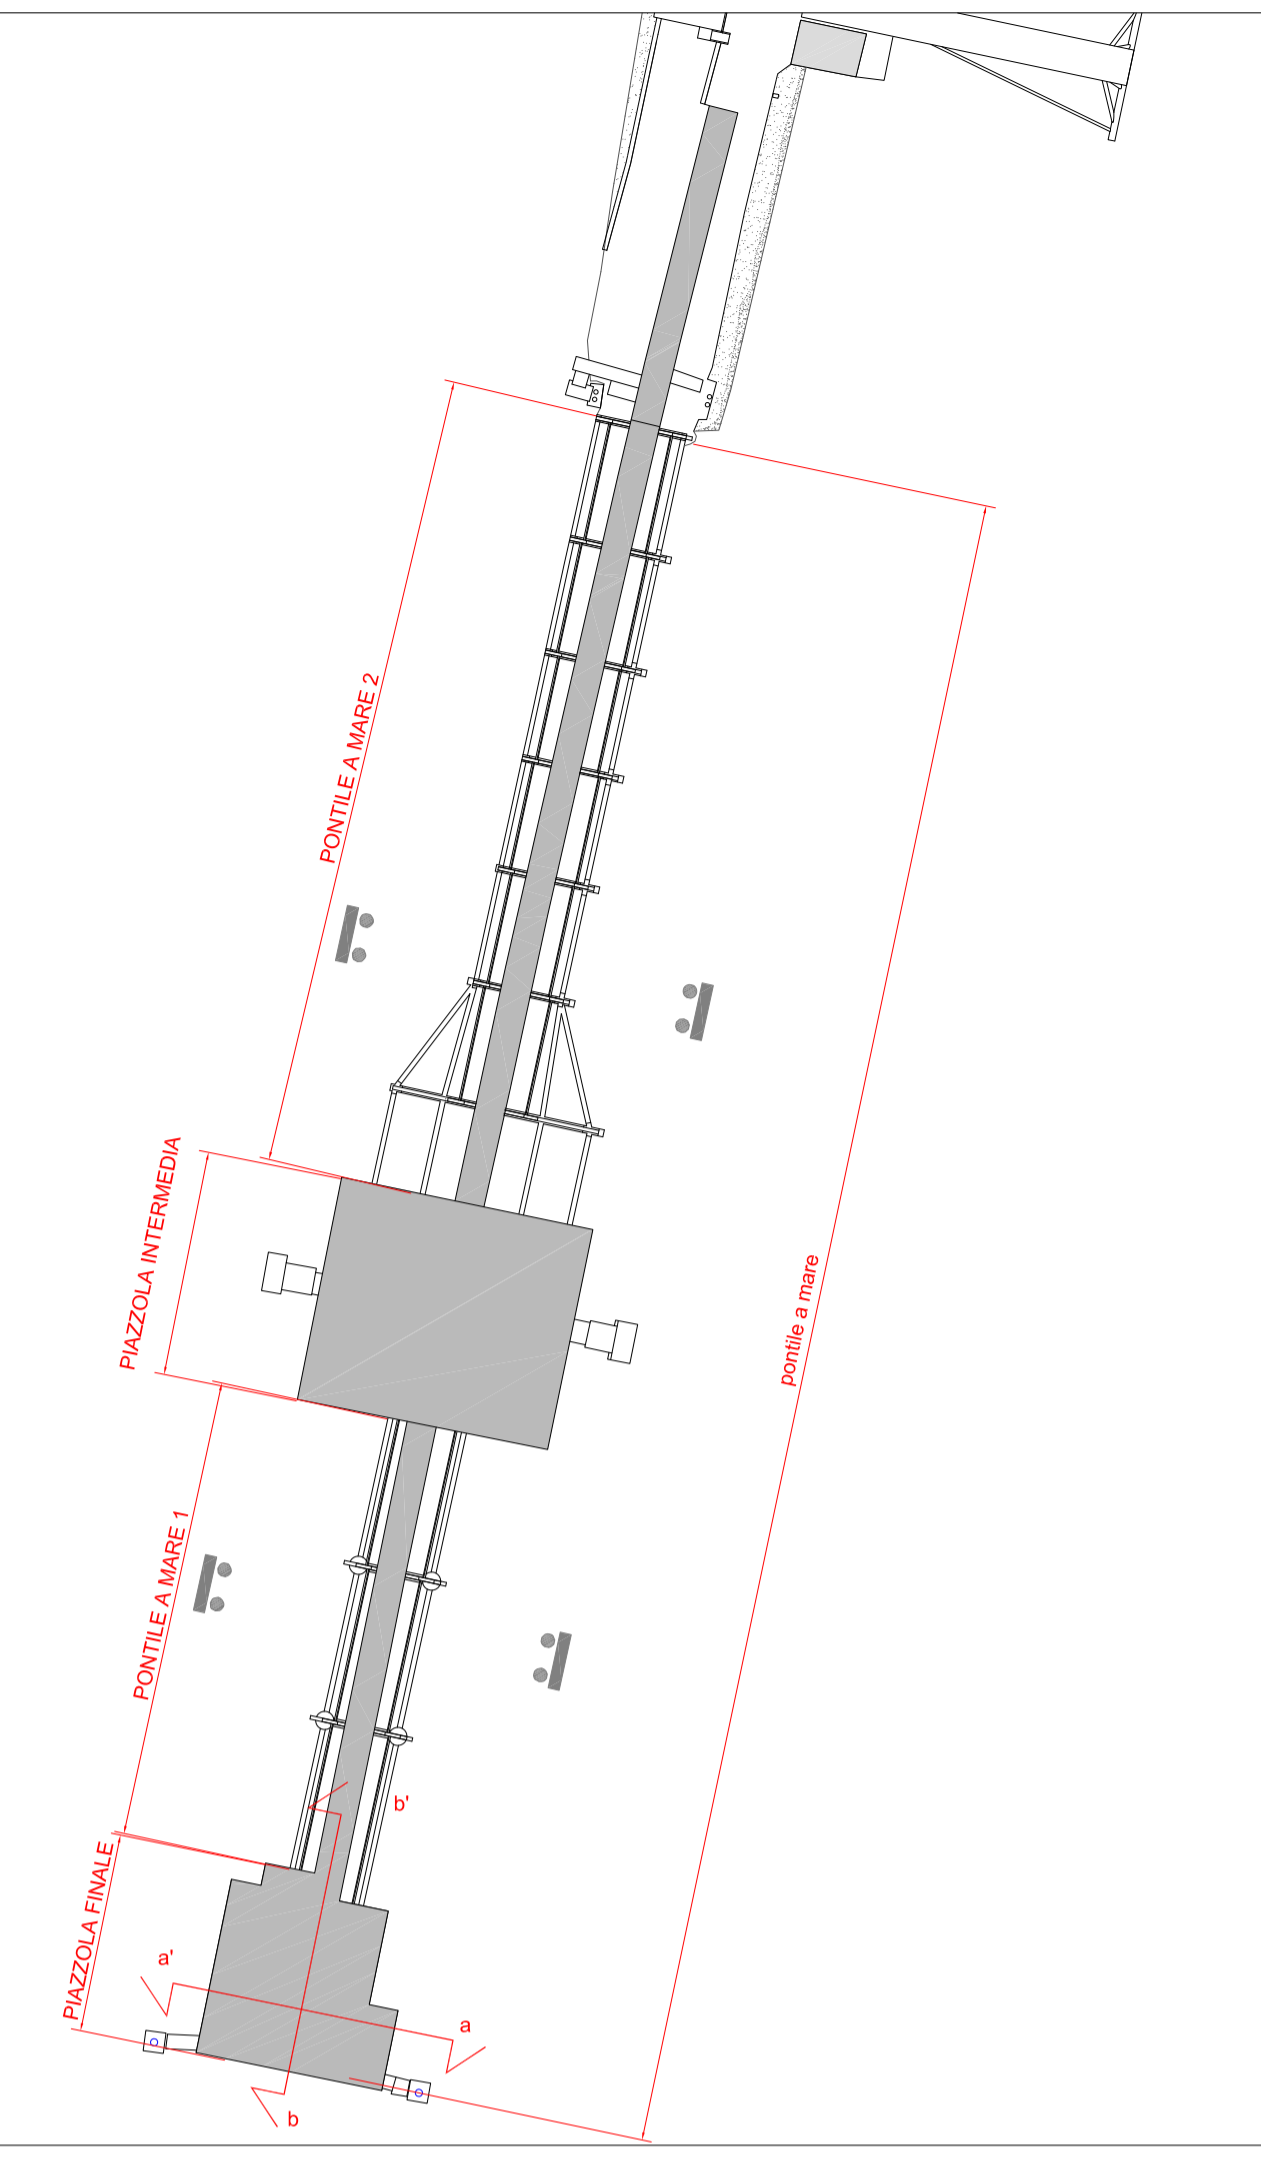

MAXCOM PETROLI S.P.A.
Via Rank n. 49
00142 ROMA

COMITENTE MAXCOM PETROLI S.P.A.			
SOGGETTO PROGETTO DEFINITIVO RELATIVO ALL'INTERVENTO DI RIQUALIFICAZIONE E RIEFFICIENTAMENTO DEL PONTE MAXCOM UBICATO PRESSO IL DEPOSITO DI CARBURANTI DI AGUSTA			
TITOLO 006 Elaborati grafici 006.1 Pianta sezioni stato di fatto della piazzola finale			
General contractor	CONTRATTO OPERE	SOSTITUISCE IL REGOLARE	DATA LUGLIO 2019
	RESPONSABILE PROGETTO ING. VITTORIO ADDIS	PROGETTISTI ING. VITTORIO ADDIS ING. LUCA REDAELLI	COLLABORATORI ARCH. ANGELA ZAGARELLA ING. ANDREA CATANIA
N.	DATA	DESCRIZIONE	ESEGUITO
0	LUGLIO-2019	EMISSIONE	-
Dimensoni 594x1190		Scala 1:25	Commissa numero MC 1
		Fase D	Opera EL MS
		Progressivo 006	Foglio I

