

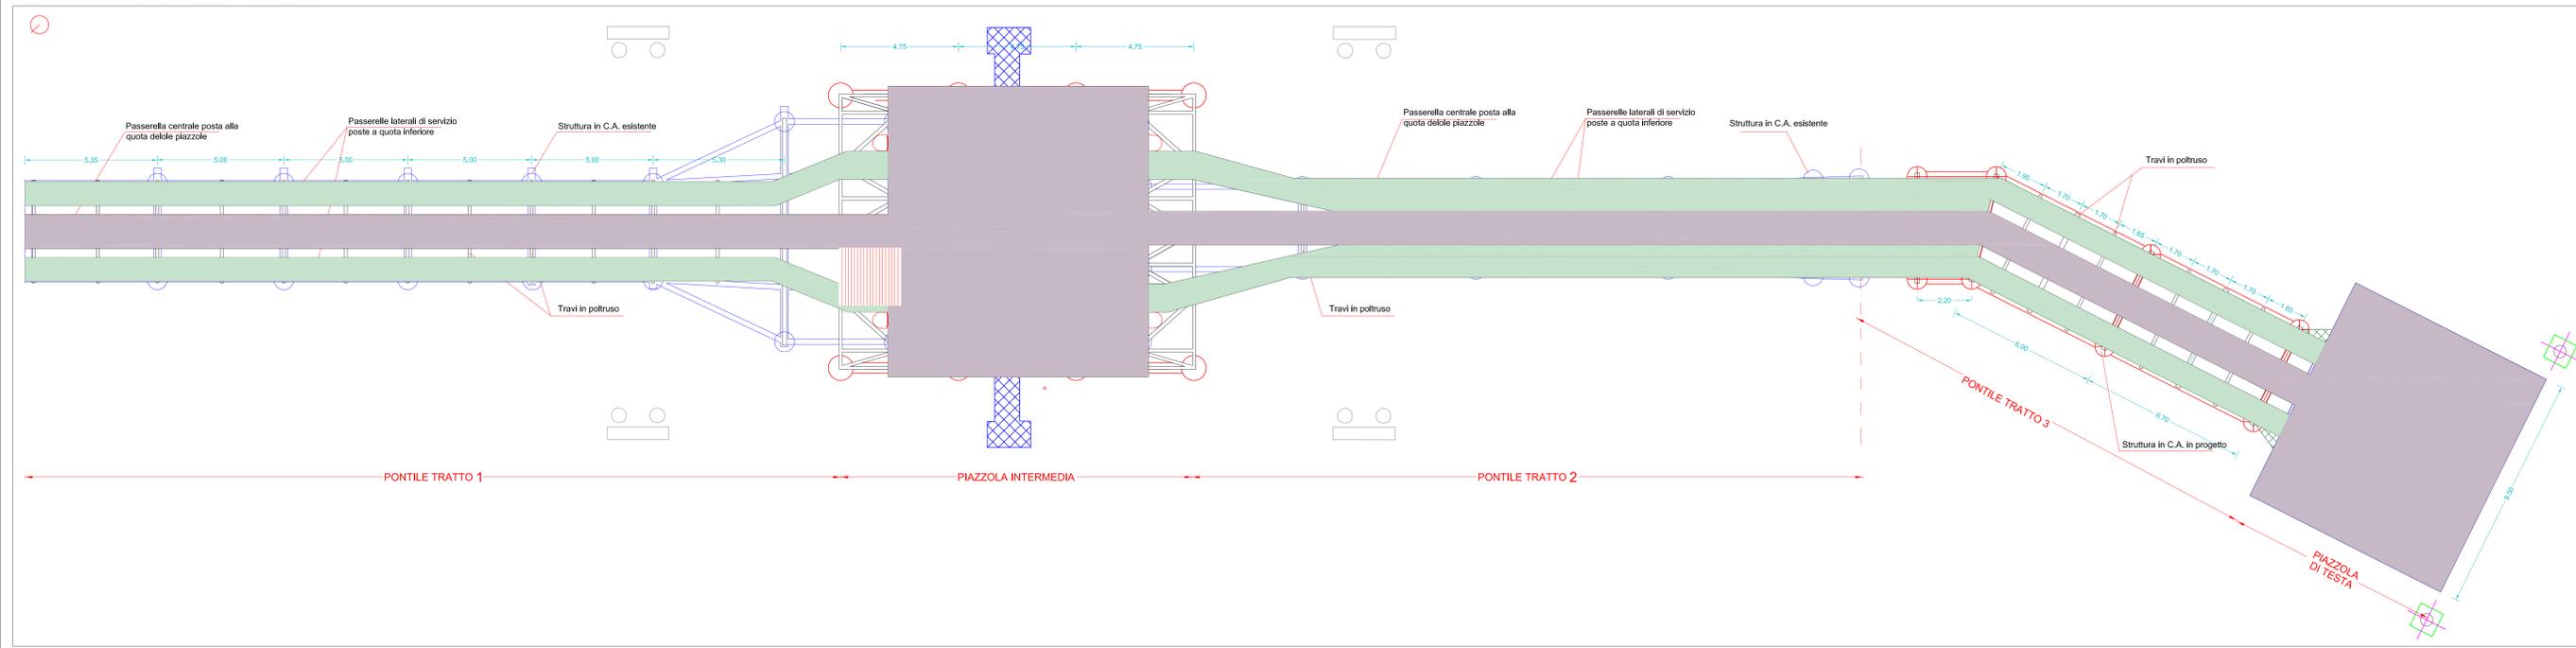


PLANIMETRIA GENERALE PONTILE A MARE SCALA 1:100

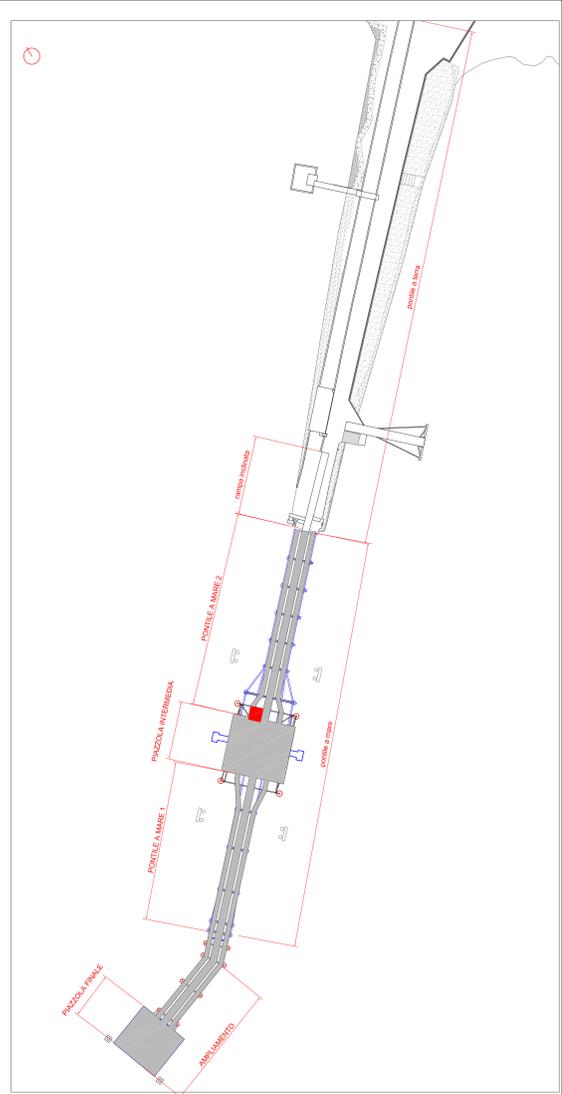

PLANIMETRIA STRUTTURA IN C.A. PONTILE A MARE SCALA 1:100

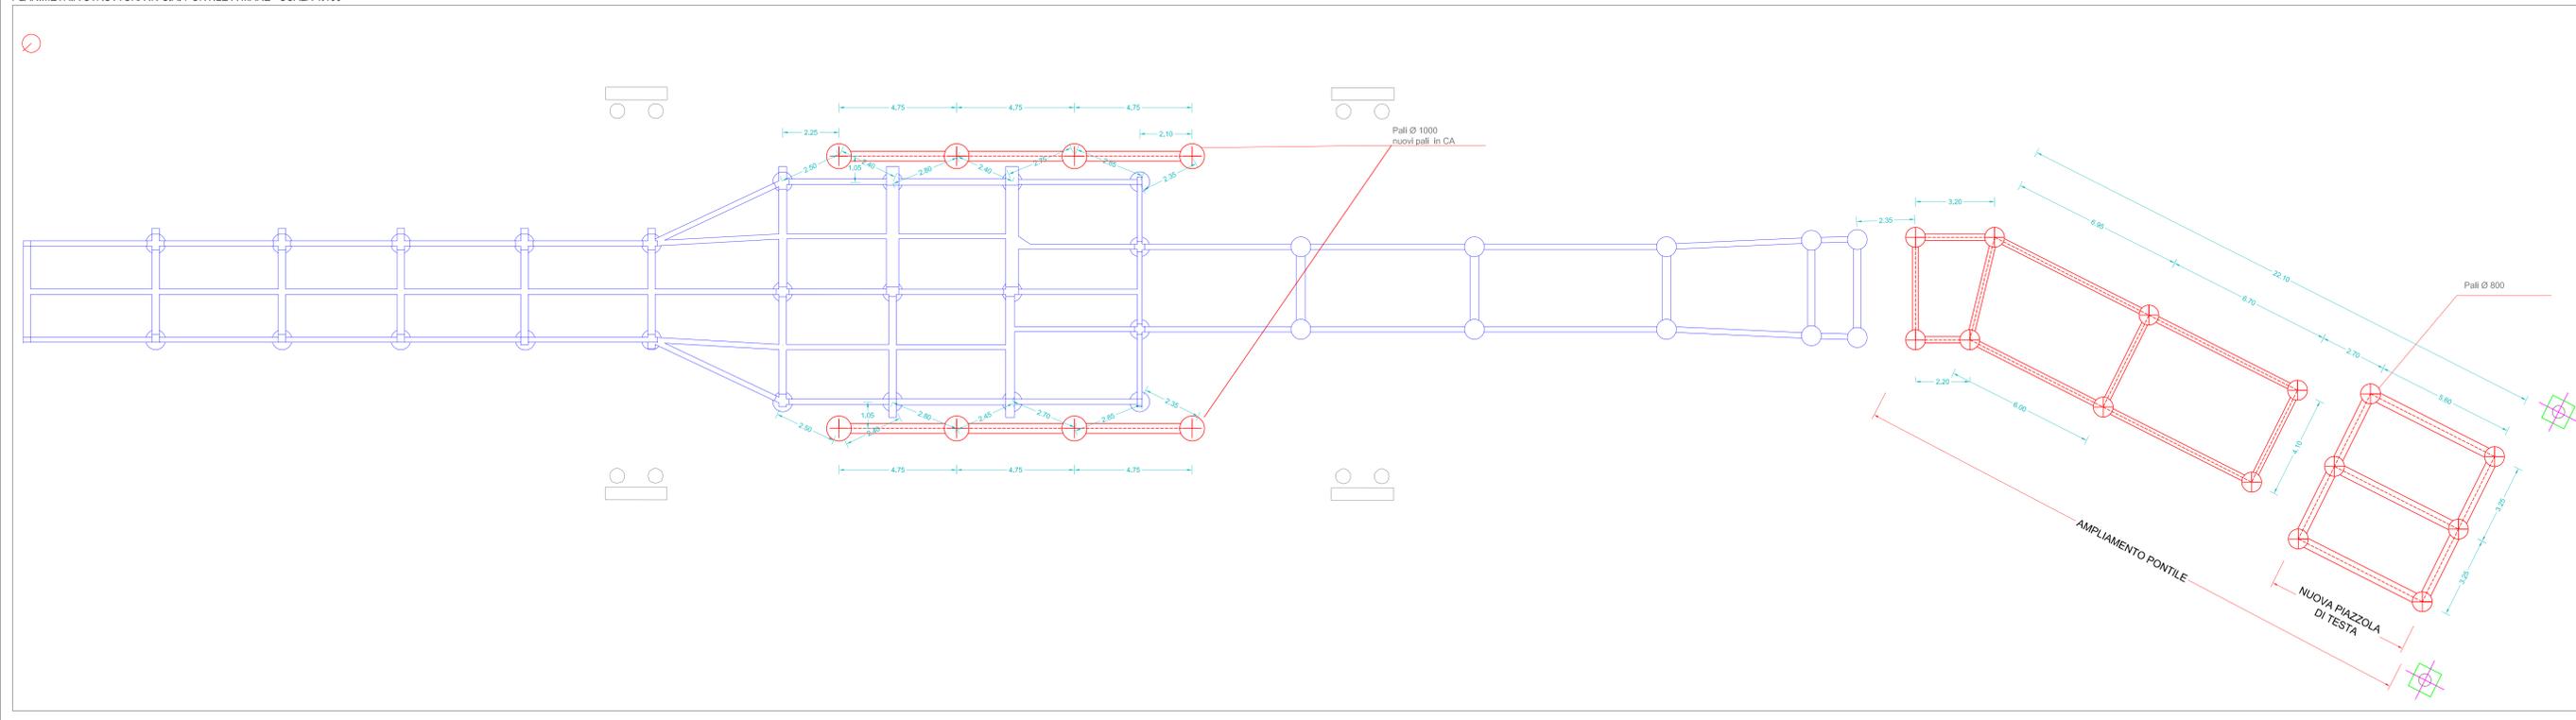

MAXCOM PETROLI S.P.A.
 Via Ravà n. 40
 00142 ROMA

MAXCOM

MAXCOM PETROLI S.P.A.

PROGETTO DEFINITIVO RELATIVO ALL'INTERVENTO DI RIQUALIFICAZIONE E RIEFFICIENTAMENTO DEL PONTILE MAXCOM UBICATO PRESSO IL DEPOSITO DI CARBURANTI DI AUGUSTA

006 Elaborati grafici
 006.1 Planimetria di progetto del nuovo pontile

General contractor	CONTRATTO contract	SOSTITUISCE IL regolatore	SOSTITUITO DAL regolatore by	DATA 006
	RESPONSABILE PROGETTO ING. VITTORIO ADDIS	PROGETTISTI ING. VITTORIO ADDIS ING. LUCA REDAELLI		LUGLIO 2019

N.	DATA	DESCRIZIONE	ESEGUITO	CONTROLLATO	APPROVATO
0	LUGLIO-2019	EMISSIONE			

Dimensioni	Scala	Commissa	numero	Fase	Cat.	Opera	Progressivo	Foglio
720X1280	1:100	MC	1	D	EL	MS	006	L