



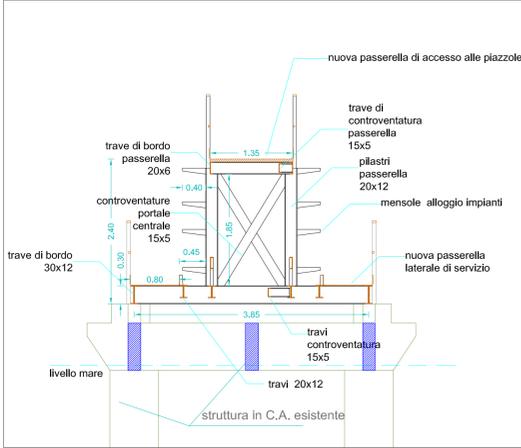


SEZIONE TRASVERSALE TIPICA PONTE TRATTO 1 SCALA 1:50

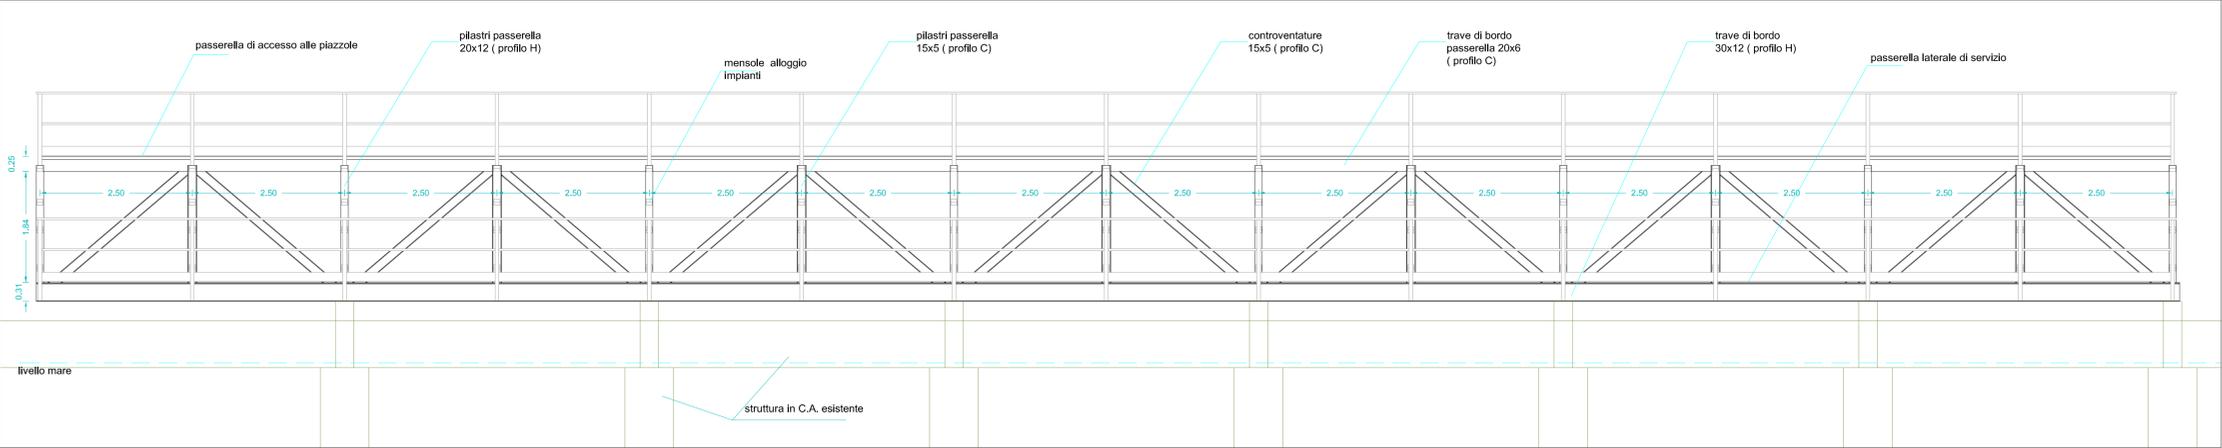


PROFILO PONTE TRATTO 1 SCALA 1:50




SEZIONE TRASVERSALE TIPICA PONTE TRATTO 2 SCALA 1:50

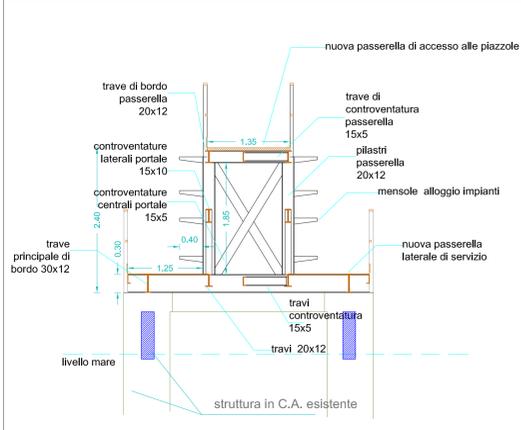


PROFILO PONTE TRATTO 2 SCALA 1:50

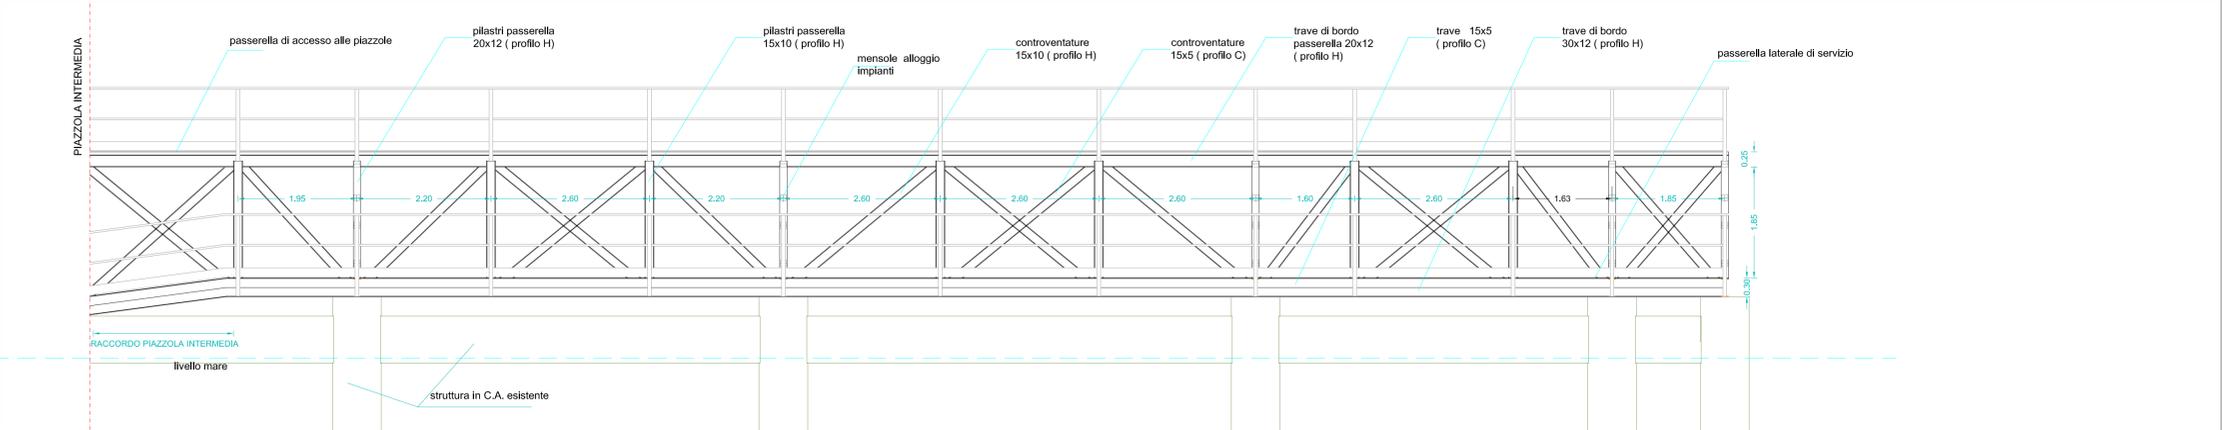



SEZIONE TRASVERSALE TIPICA PONTE TRATTO 3 SCALA 1:50

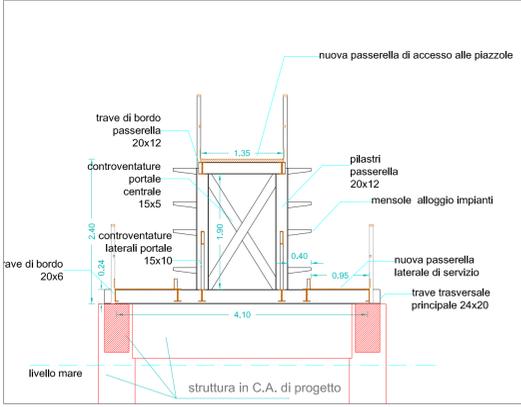

PROFILO PONTE TRATTO 3 SCALA 1:50

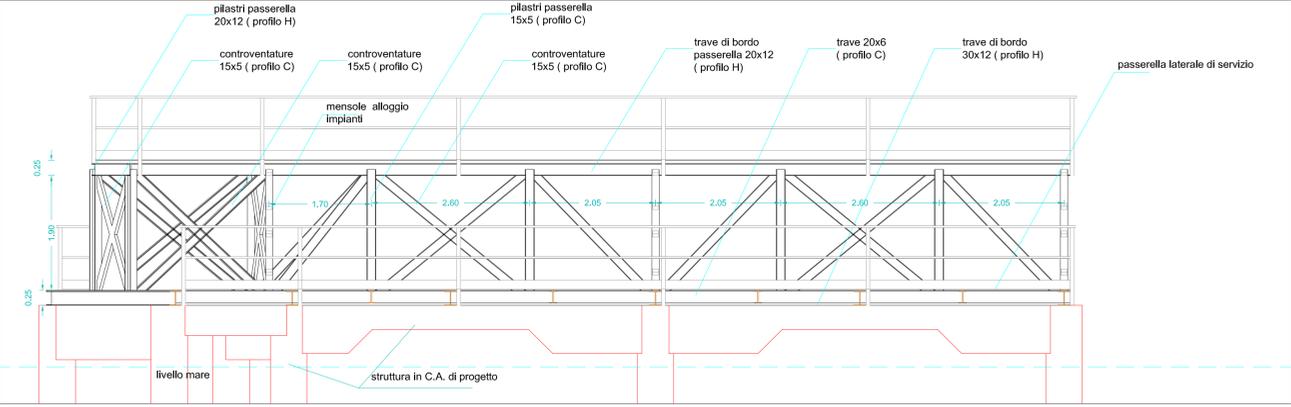

PIANTA PONTE TRATTO 3 SCALA 1:100

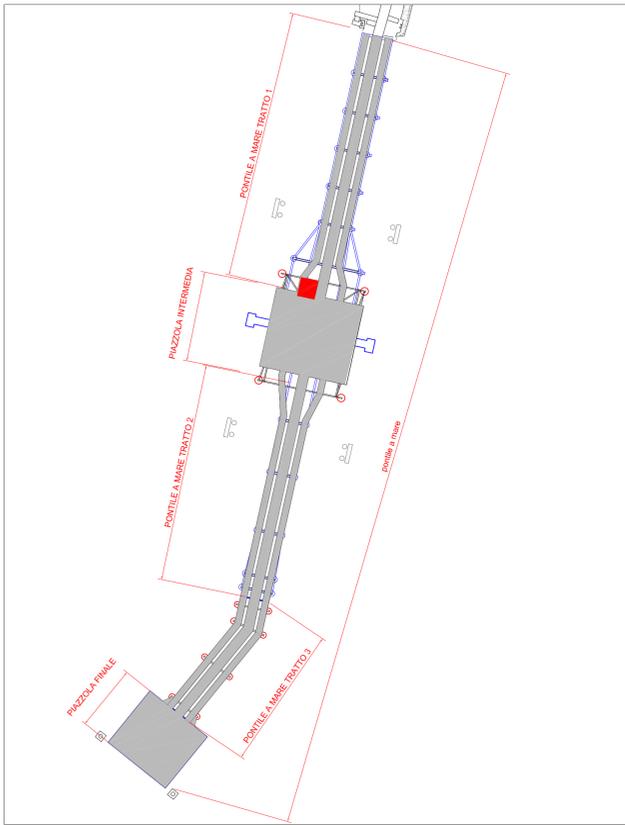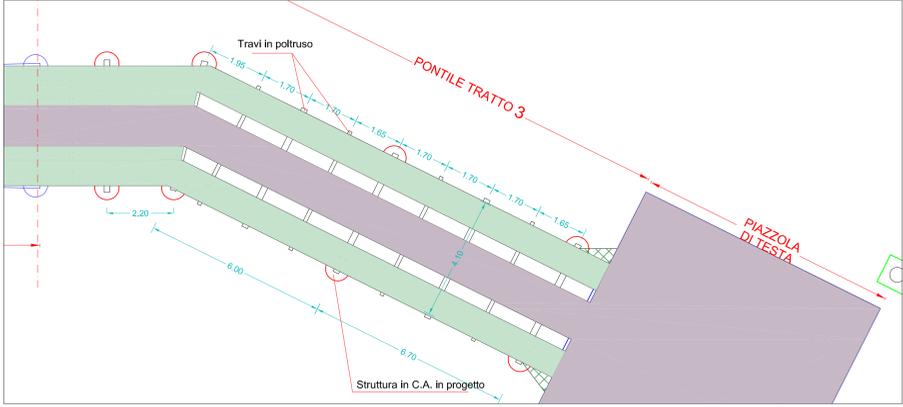

MAXCOM PETROLI S.P.A.
Via Roma n. 40
00142 ROMA

COMITENTE Classe					MAXCOM PETROLI S.P.A.					
OGGETTO Pianta					PROGETTO DEFINITIVO RELATIVO ALL'INTERVENTO DI RIQUALIFICAZIONE E RIEFFICIENTAMENTO DEL PONTE MAXCOM UBICATO PRESSO IL DEPOSITO DI CARBURANTI DI AUGUSTA					
TITOLO File					006 Elaborati grafici					
					006.m Stralcio planimetrico, viste laterali e sezioni di progetto del ponte					
General contractor	CONTRATTO contatti	SOSTITUITO E repliche	SOSTITUITO DAL replicazioni	DATA data	LUGLIO 2019					
	RESPONSABILE PROGETTO ING. VITTORIO ADDIS		PROGETTISTI ING. VITTORIO ADDIS ING. LUCA REDAELLI							
N.	DATA	DESCRIZIONE	ESEGUITO	CONTROLLATO	APPROVATO					
0	LUGLIO-2019	EMISSIONE								
Dimensioni	Scala	Commissa	Numero	Fase	Cat.	Opera	Progressivo	Foglio		
594X1140	1:50/1:100	MC	1	D	EL	MS	006	M		