

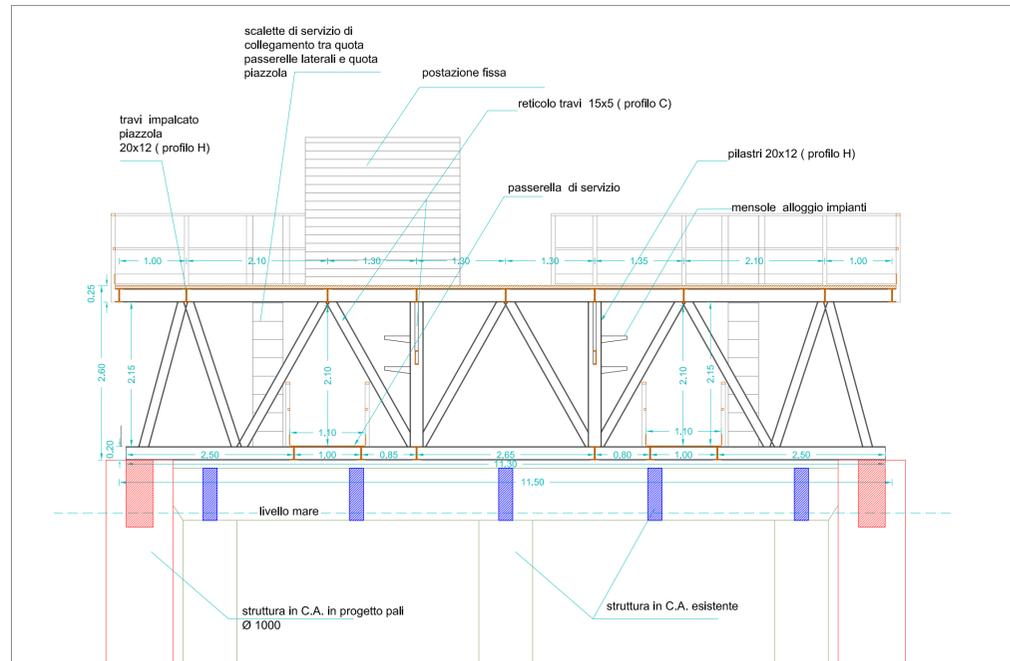



SEZIONE TRASVERSALE AA' SCALA 1:50

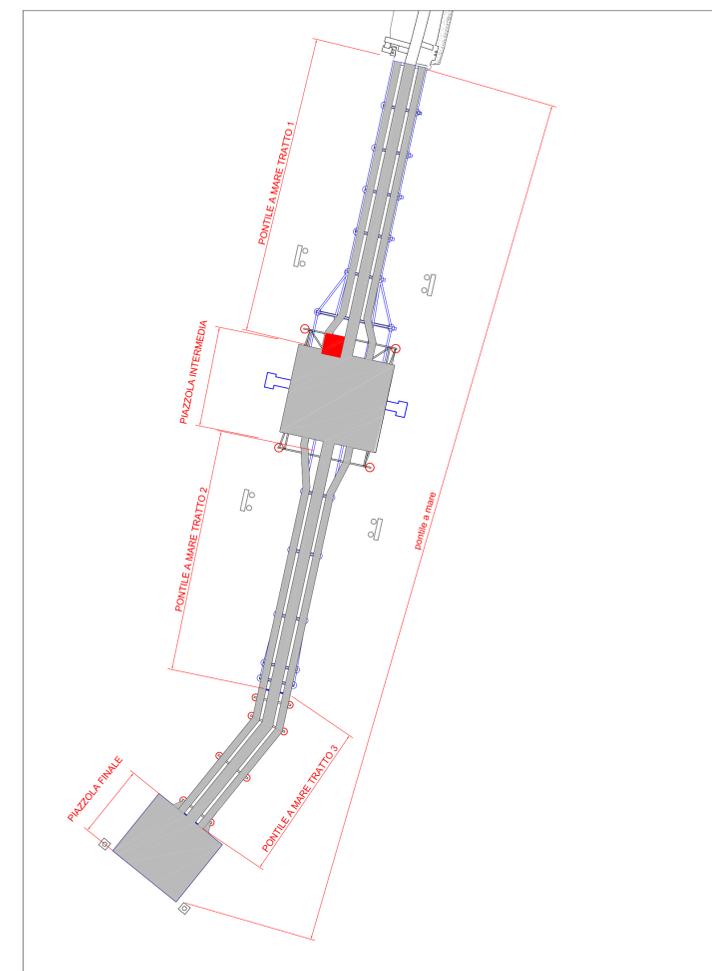

SEZIONE LONGITUDINALE BB' SCALA 1:50

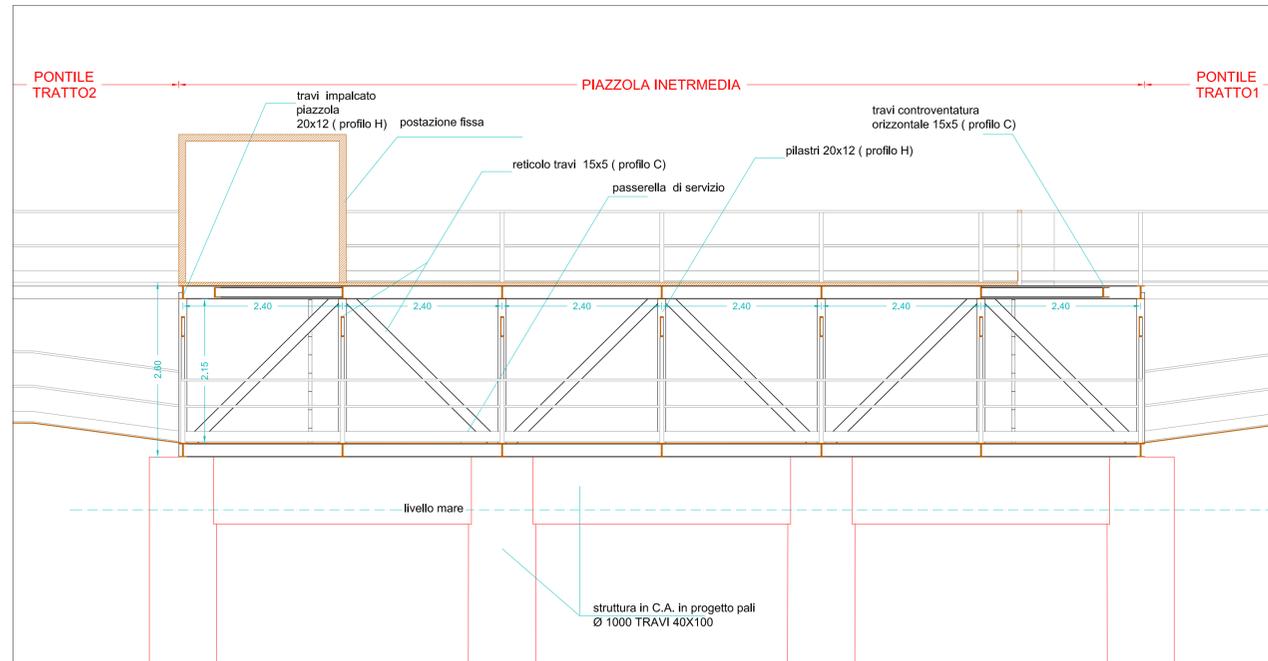

PIANTA PIAZZOLA INTERMEDIA SCALA 1:50

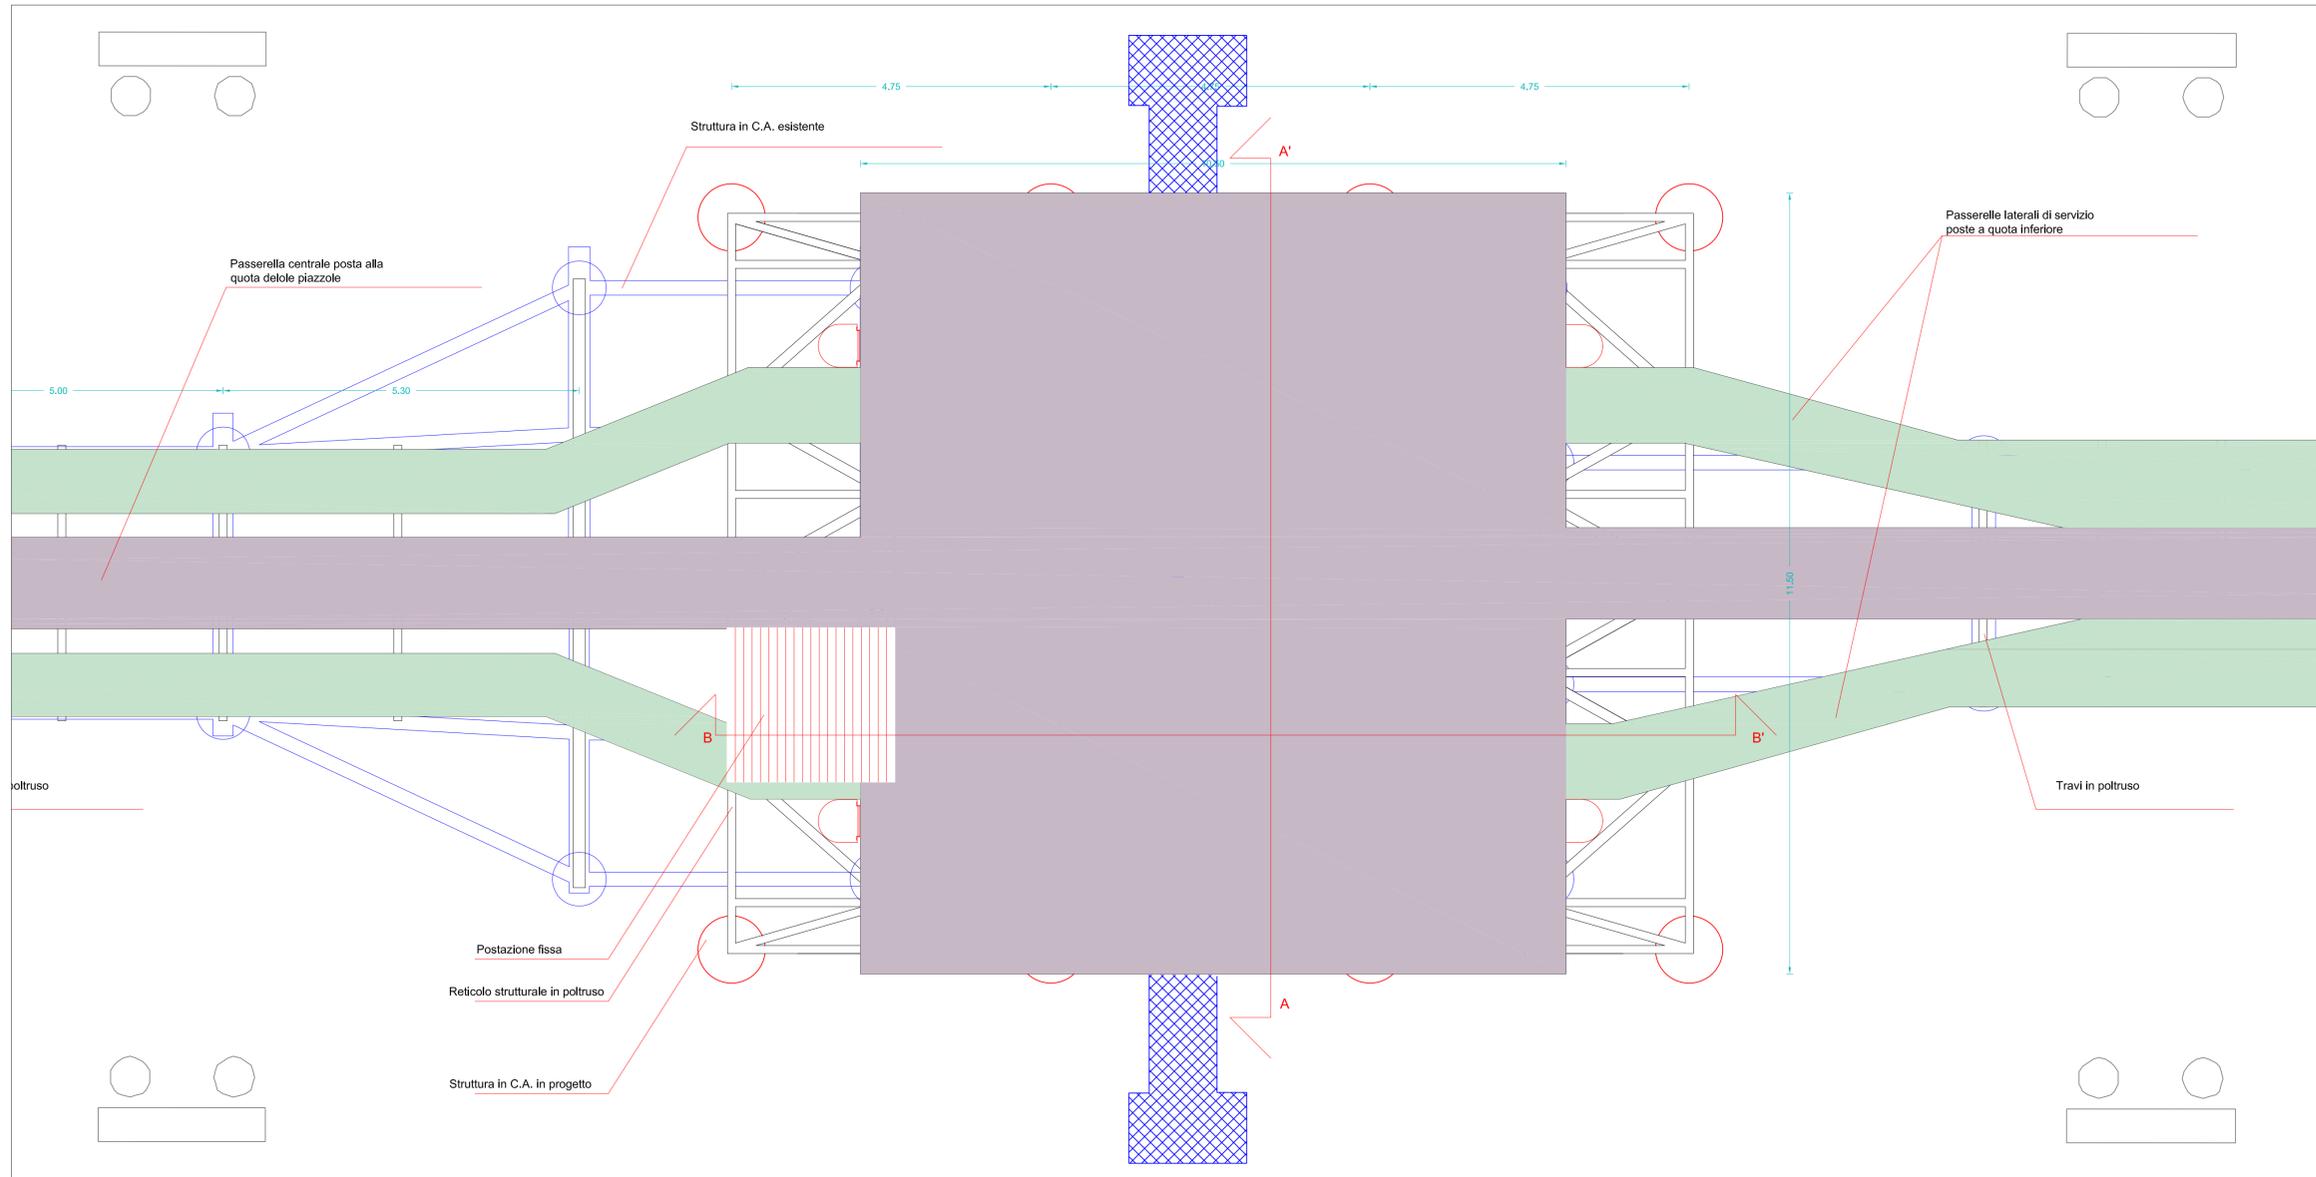

MAXCOM PETROLI S.P.A.
Via Ravà n. 49
00142 ROMA

MAXCOM

COMMITTENTE Client		MAXCOM PETROLI S.P.A.						
OGGETTO Subject		PROGETTO DEFINITIVO RELATIVO ALL'INTERVENTO DI RIQUALIFICAZIONE E RIEFFICIENTAMENTO DEL PONTILE MAXCOM UBICATO PRESSO IL DEPOSITO DI CARBURANTI DI AUGUSTA						
TITOLO Title		006 Elaborati grafici 006.n Pianta e sezioni della piazzola intermedia di progetto						
General contractor	CONTRATTO contract	SOSTITUISCE IL replaces	SOSTITUITO DAL replaced by	DATA date	LUGLIO 2019			
	RESPONSABILE PROGETTO ING. VITTORIO ADDIS		PROGETTISTI ING. VITTORIO ADDIS ING. LUCA REDAELLI					
N	DATA	DESCRIZIONE	ESEGUITO	CONTROLLATO	APPROVATO			
0	LUGLIO-2019	EMISSIONE	-	-	-			
Dimensioni 594X920	Scala 1:50	Commessa MC	numero 1	Fase D	Cat. EL	Opera MS	Progressivo 006	Foglio N