





SEZIONE TRASVERSALE AA' SCALA 1:50

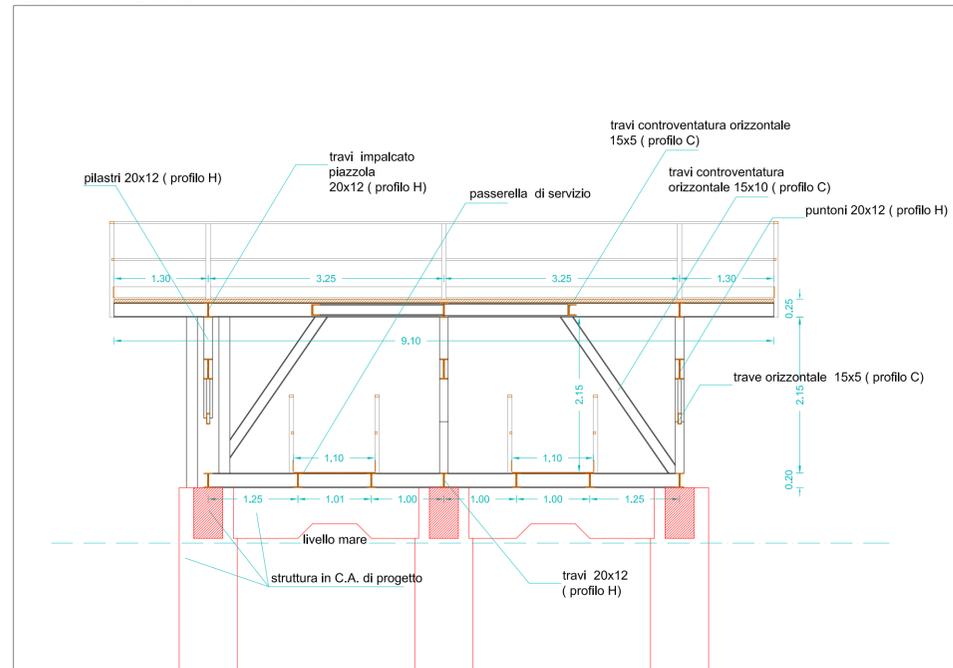

SEZIONE LONGITUDINALE BB' SCALA 1:50

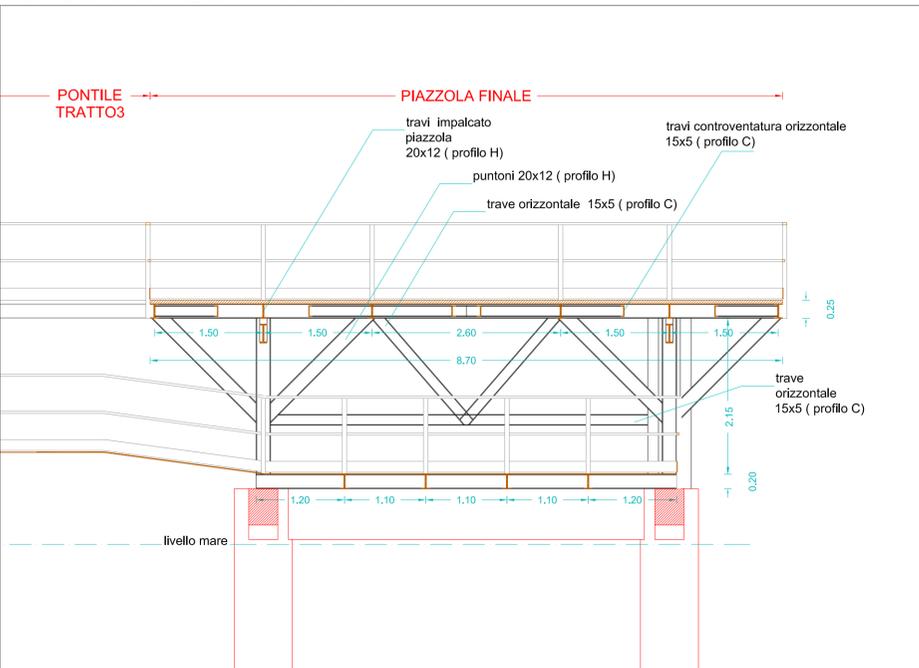

PIANTA PIAZZOLA FINALE SCALA 1:50

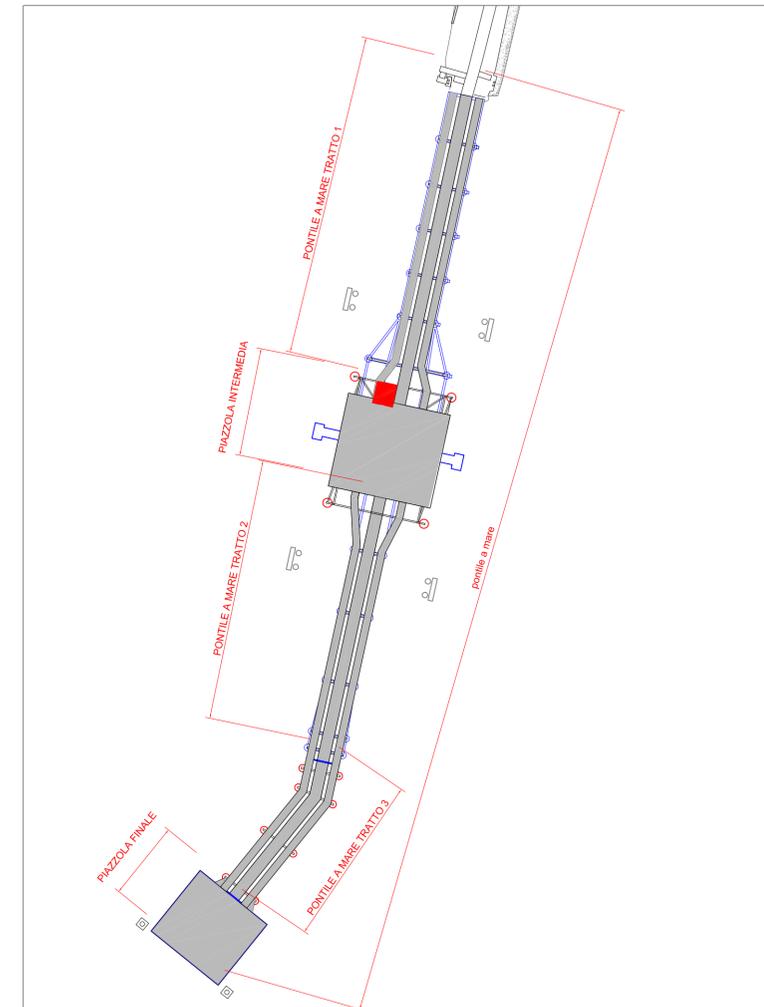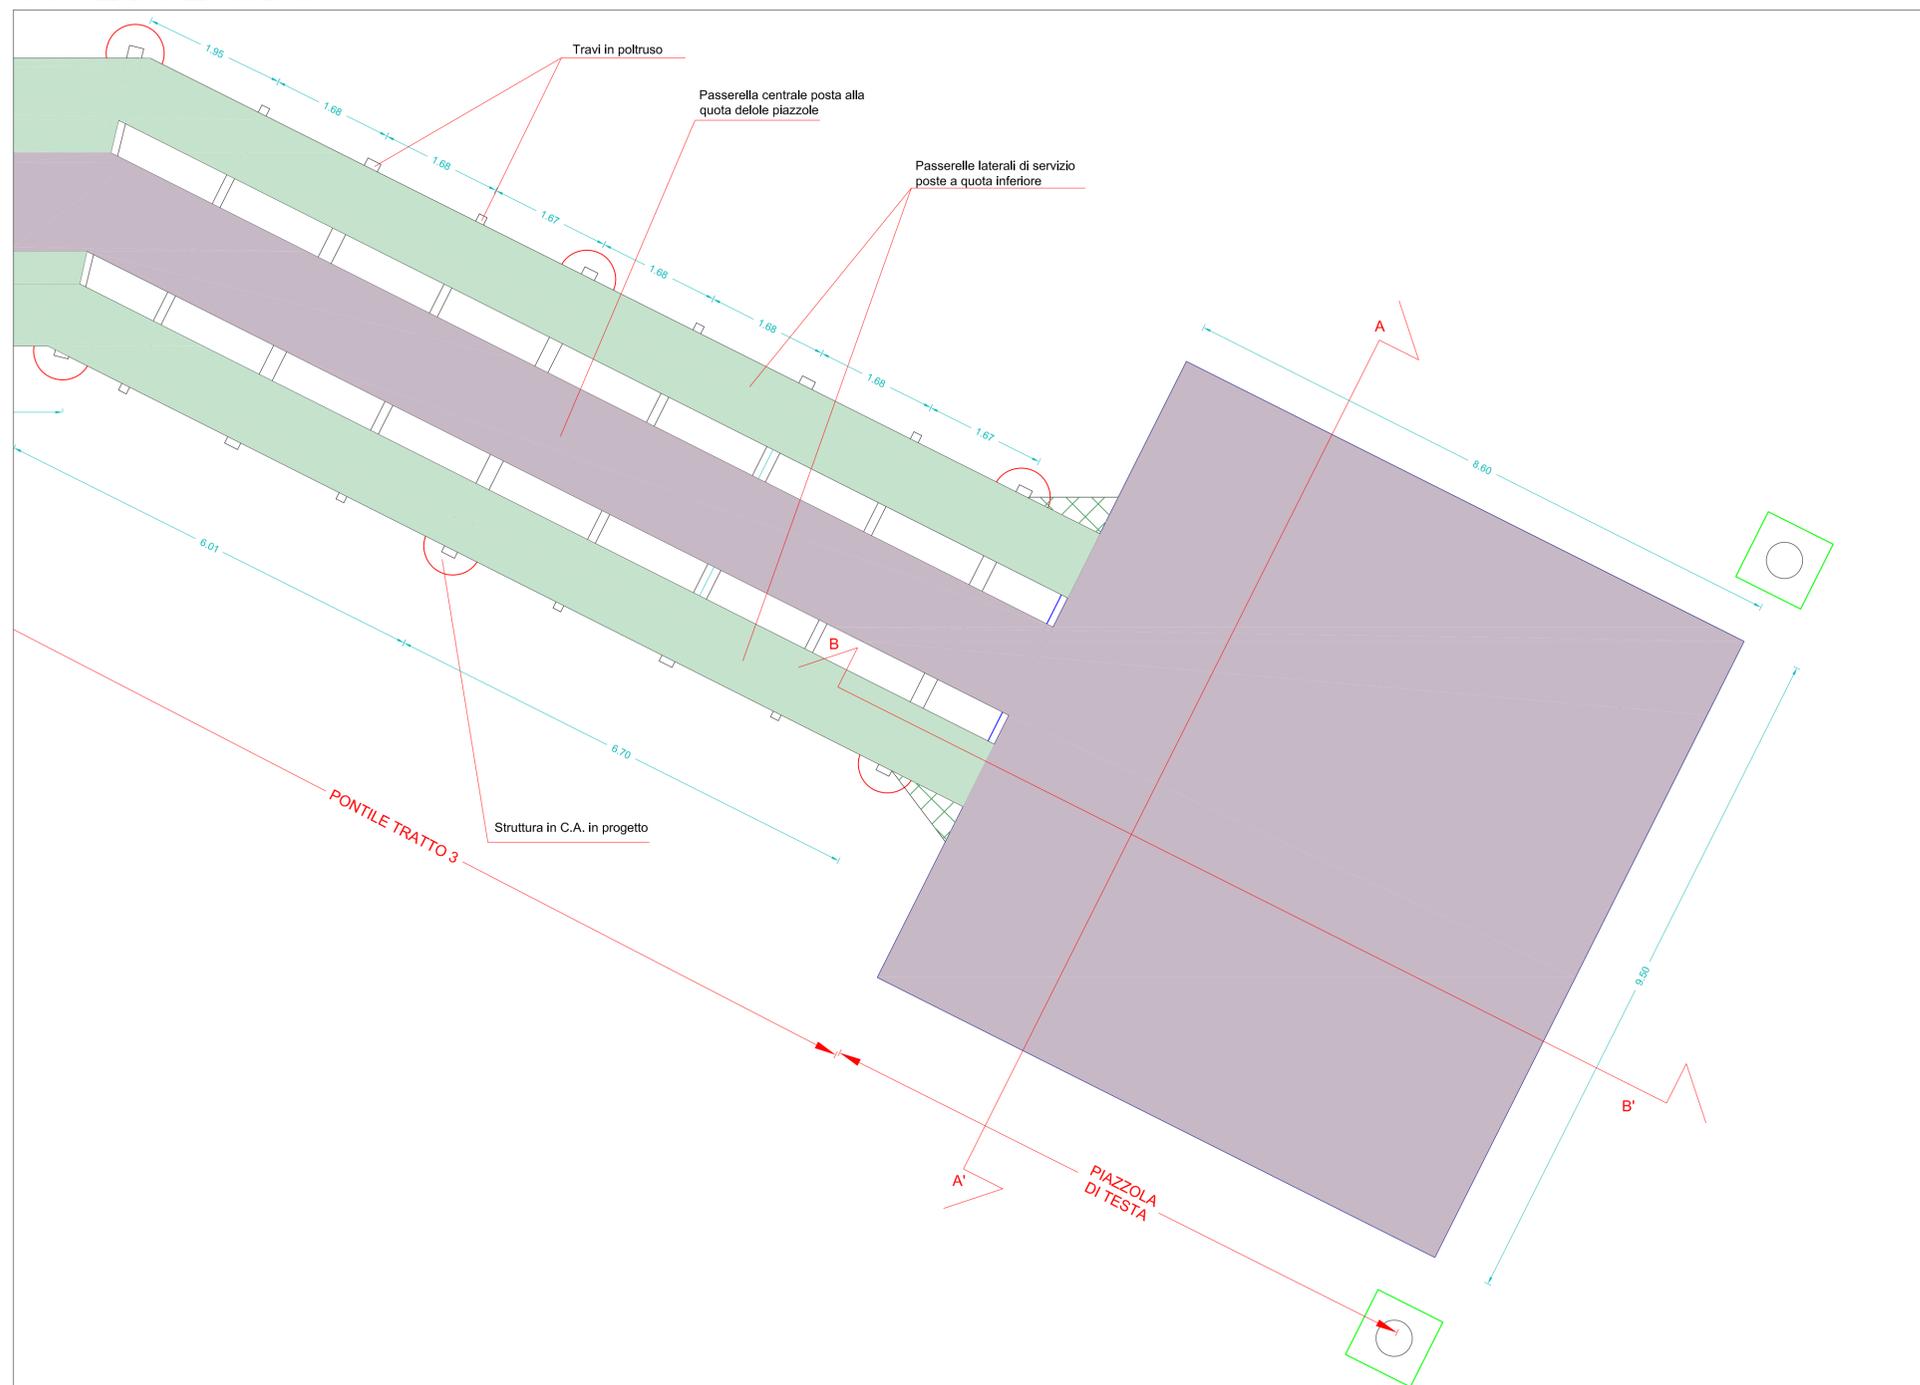

VITTORIO ADDIS  
Ingegnere  
n° A 94

**MAXCOM PETROLI S.P.A.**  
Via Ravà n. 49  
00142 ROMA

COMMITTENTE client		<b>MAXCOM PETROLI S.P.A.</b>			
OGGETTO object		PROGETTO DEFINITIVO RELATIVO ALL'INTERVENTO DI RIQUALIFICAZIONE E RIEFFICIENTAMENTO DEL PONTILE MAXCOM UBICATO PRESSO IL DEPOSITO DI CARBURANTI DI AUGUSTA			
TITOLO title		006 Elaborati grafici 006.c Pianta e sezioni della nuova piazzola di testa			
General contractor	CONTRATTO contract	SOSTITUISCE IL replaces	SOSTITUITO DAL replaced by	DATA date	LUGLIO 2019
	RESPONSABILE PROGETTO ING. VITTORIO ADDIS	PROGETTISTI ING. VITTORIO ADDIS ING. LUCA REDAELLI			
N.	DATA	DESCRIZIONE	ESEGUITO	CONTROLLATO	APPROVATO
0	LUGLIO-2019	EMISSIONE	-	-	-
Dimensioni 760X1200		Scala 1:50	Commessa numero MC 1	Fase D	Cat. Opera EL MS
		Progressivo 006	Foglio 0		