


STATO ATTUALE

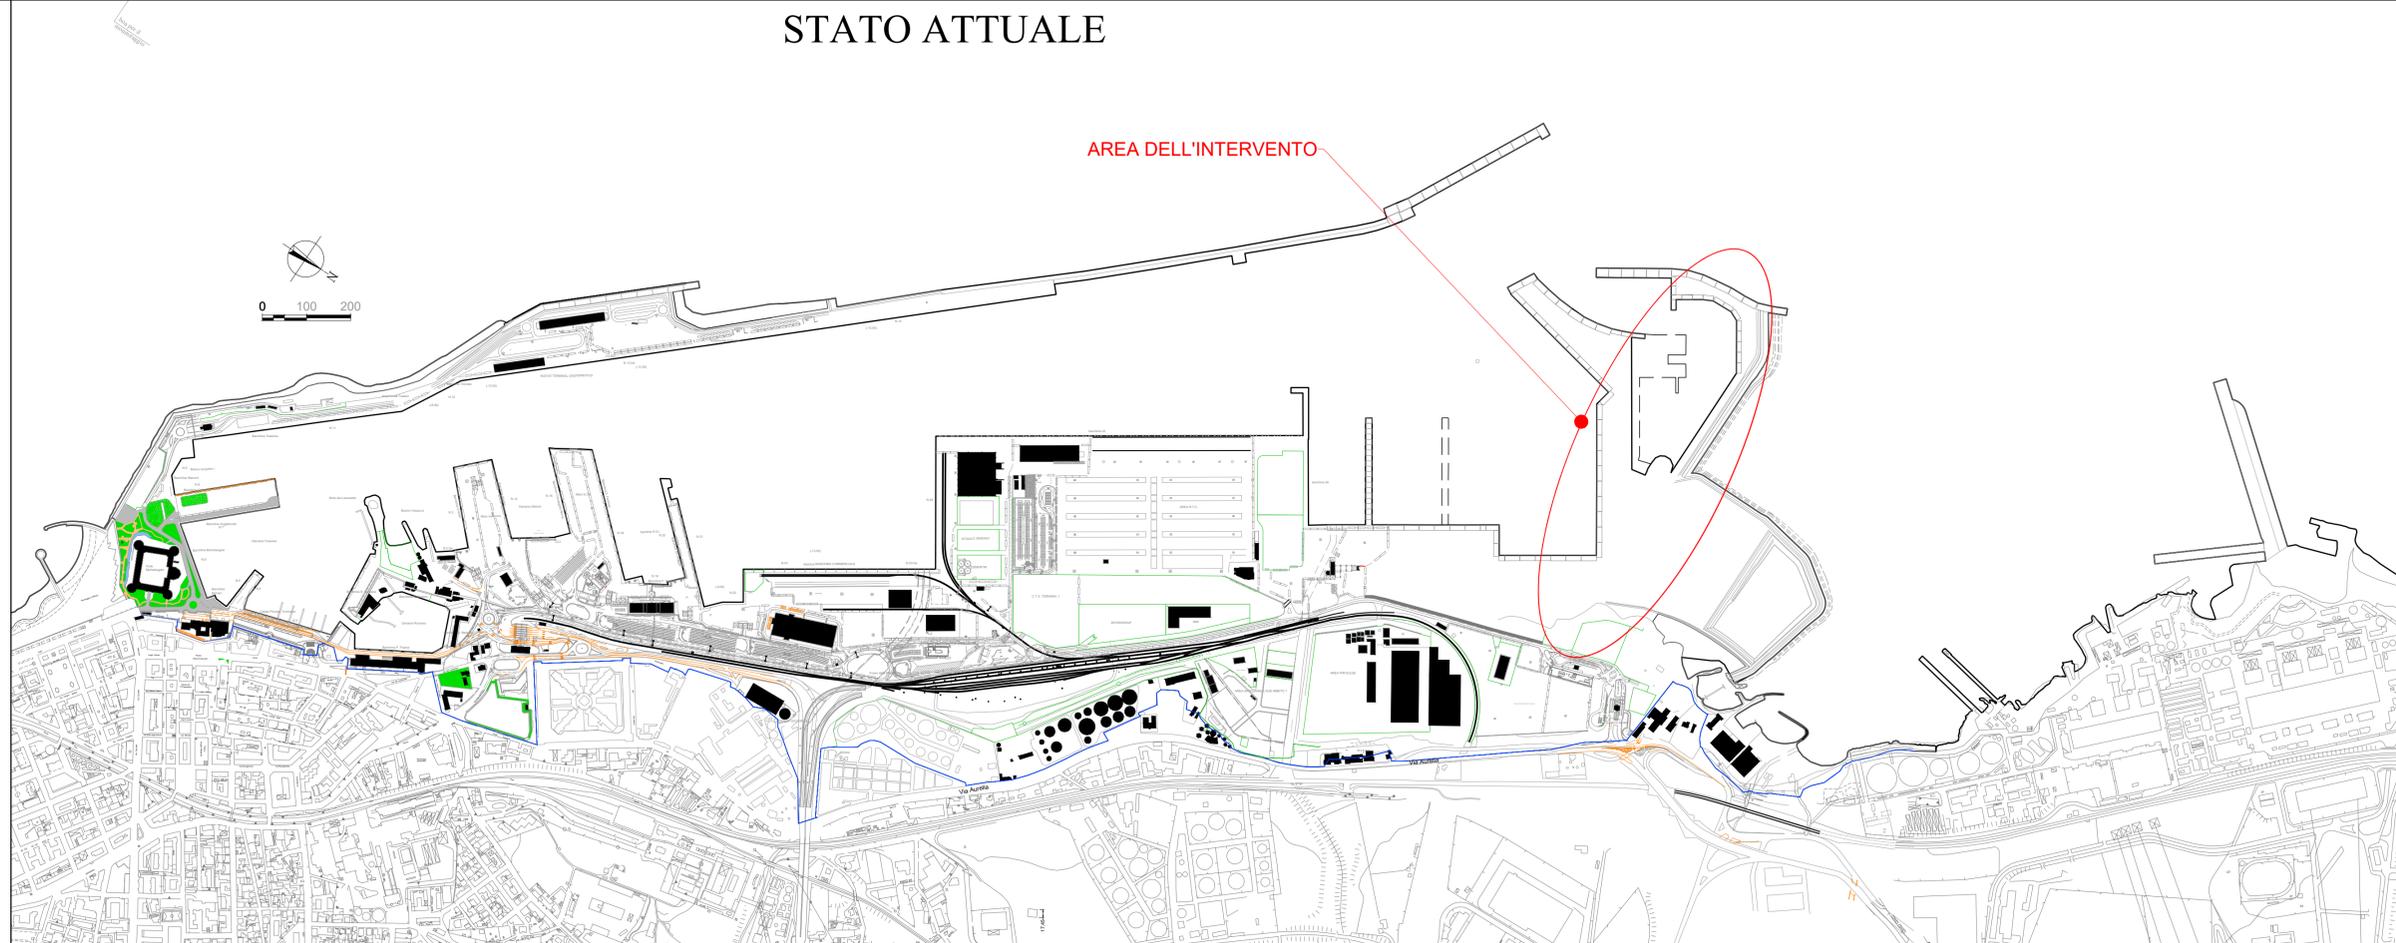

LEGENDA	
Linea demarcativa marittimo	Porto Commerciale
Area urbana	C1 Funzione commerciale
Linea di configurazione portuale esistente	C2 Caserotti portuali edili e non edili
Delimitazione porto storico - porto commerciale	C3 Caserotti portuali edili e non edili
Bacina portuale	IA1 Funzione industriale edile artigianale
OP Opera marittima di protezione	IA2 Riparazione, manutenzione, lubrificazione, manutenzione e servizi
Opere a terra	PS Funzione pesca
Edificio edili manufatti e servizi dell'attività portuale	PP1 Funzione passeggeri attracco, attesa e servizio alle grandi navi da crociera
Edificio edili manufatti storici	PP2 Funzione passeggeri attracco, attesa e servizio alle navi da crociera minori
Area di concentrazione dei veicoli	PT Funzione passeggeri-attracco, attesa e servizi ai viaggiatori
Via di accesso principale	S Servizi portuali
Ingresso carrabile	SD Servizi manovratori, rimorchi, ormeggi e servizi
Ingresso pedonale	SC Sicurezza e controllo
Risatta	SN Servizi alle navi
Area di sosta	XX Pollinatoriale
Parco ferroviario	ND Funzioni di nautica da diporto
Bivvio e servizio del terminale	

Autorità di Sistema Portuale del Mar Tirreno Centro Settentrionale
Porti di Civitavecchia, Fiumicino e Gaeta

PROGETTO ESECUTIVO
PRIMO LOTTO FUNZIONALE OPERE STRATEGICHE (II stralcio):
BANCHINAMENTO DARSENSA SERVIZI

IL PRESIDENTE
Dott. Pino Musolino

IL RESPONSABILE DEL PROCEDIMENTO
Dott. Ing. Maurizio Marini

IL PROGETTISTA E COORDINATORE DELLA PROGETTAZIONE
Dott. Ing. Giuseppe Solinas

Collaboratori APC

geom. Vittorio Lauro
geom. Jacopo Turchetti
arch. Marco Vettramo
ing. Fabio Candido Poleggi

PLANIMETRIA D'INQUADRAMENTO

CODICE PROGETTO: CV PE OM TT 01 18 SCALA:

REV.	DATA	Descr.
0	DICEMBRE 2019	
1	FEBBRAIO 2021	Adeguamento ai rapporti di Verifica Preventiva ai sensi dell'Art. 26 D. Lgs 50/2016

RIF.DIS: INFORMAZIONI GENERALI: DOTT. GIUSEPPE SOLINAS - SERVIZI BANCHINAMENTO/PROGETTO ESECUTIVO OPERE MARITTIME_PROG. ESEC. REV. 1 EDITABILI/AVV. ESEMPLARI/AVV. DI DIVERSE/TT01-18 - TAV INQUADRAMENTO REV. 1.0/00

ELABORATO

01