

**LEGENDA**

- ① Bitte da 25 t
- ② Scalette alla marinara
- ③ Anellone di ormeggio
- ▬ Parabordi



**Autorità di Sistema Portuale  
del Mar Tirreno Centro Settentrionale**  
Porti di Civitavecchia, Fiumicino e Gaeta

**PROGETTO ESECUTIVO  
PRIMO LOTTO FUNZIONALE OPERE STRATEGICHE (II stralcio):  
BANCHINAMENTO DARSENA SERVIZI**

**IL PRESIDENTE**  
Dott. Pino Musolino

**IL PROGETTISTA E COORDINATORE DELLA  
PROGETTAZIONE**  
Dott. Ing. Giuseppe Solinas

**IL RESPONSABILE DEL PROCEDIMENTO**  
Dott. Ing. Maurizio Marini

Collaboratori APC  
geom. Vittorio Lauro  
geom. Jacopo Turchetti  
arch. Marco Vettrai  
ing. Fabio Candido Poleggi


**PLANIMETRIA ARREDI DI BANCHINA**

ELABORATO  
**12**

CODICE PROGETTO: CVPEOMTT02-18      SCALA: 1/1000

REV.	DATA	Descr.
0	DICEMBRE 2019	
	FEBBRAIO 2021	Adeguamento ai rapporti di Verifica Preventiva ai sensi dell'Art. 26 D. Lgs 50/2016

RIF.DIS. SVSRV-FSERVIERO2011-CIVITAVECCHIA-PROG-DISEGNO-DI-SERVIZI-BANCHINAMENTO-PROGETTO-ESECUTIVO-OPERE-MARITTIME-PROG-ESEC-REV-1-EDITABILITAVOLE/GENERALITAV-12-CVPEOMTT0218-PLANIMETRIA-ARREDI-DEI-BANCHINA-REV-1-DWG

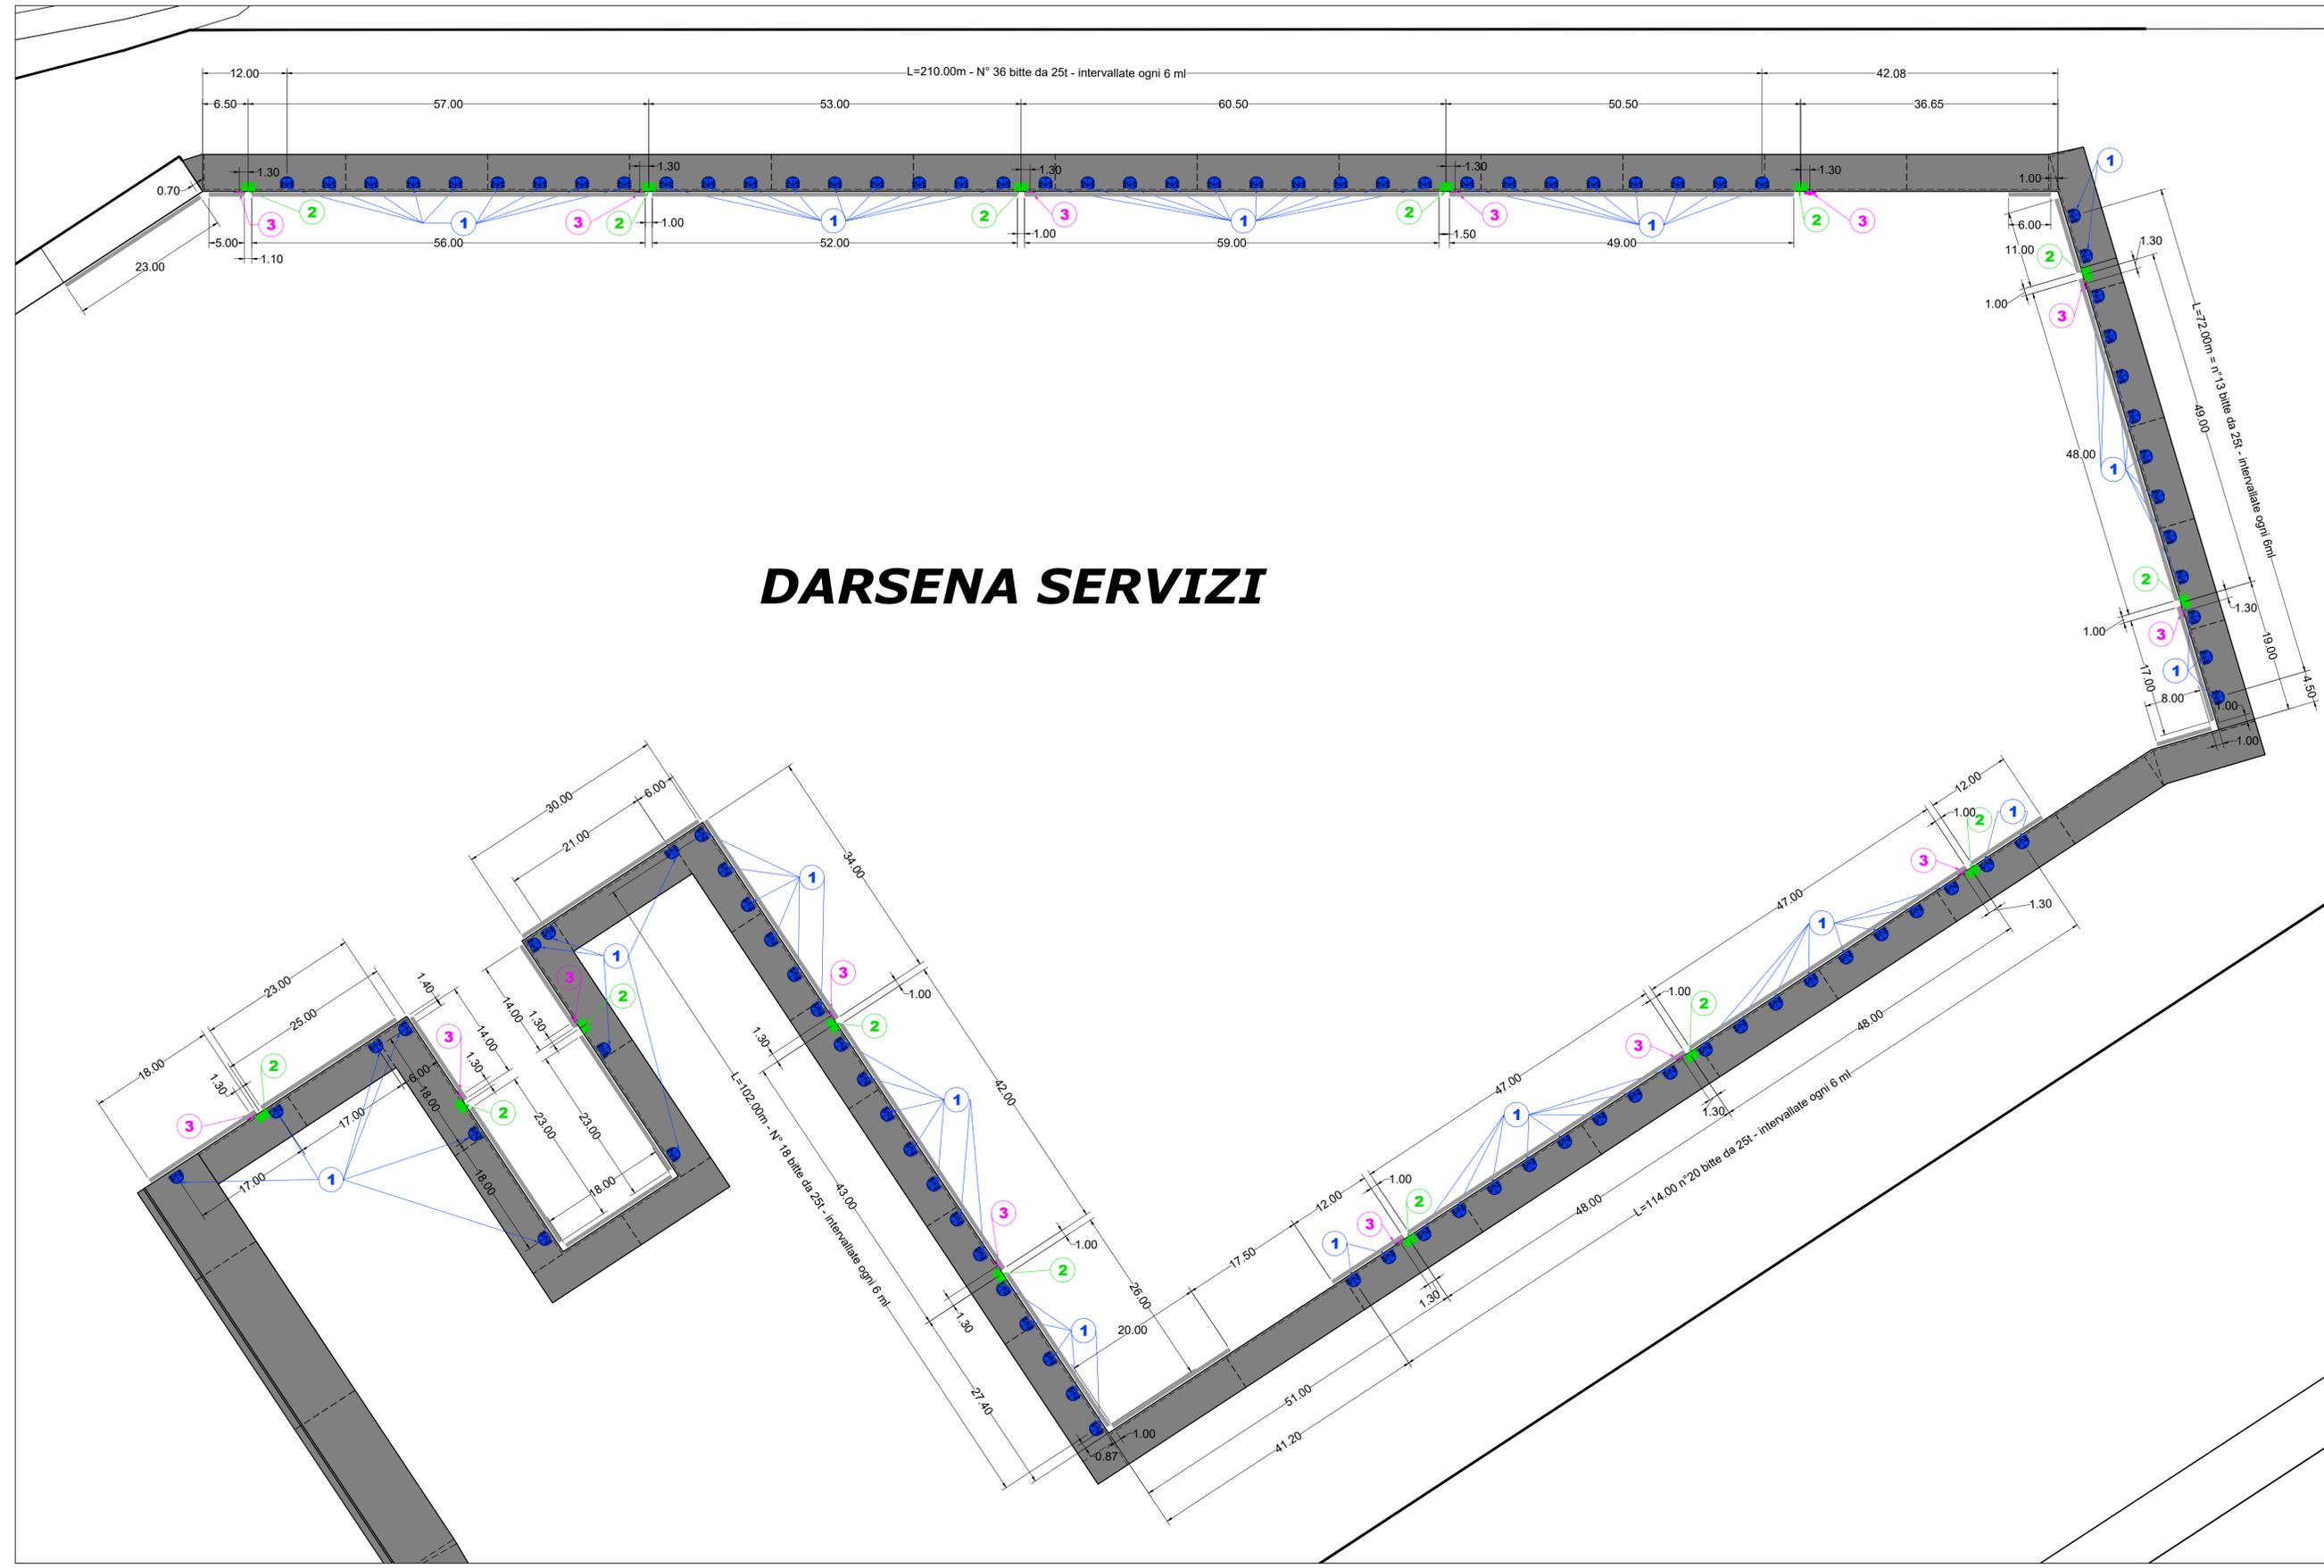

**DARSENA SERVIZI**